


Märkused:

1. Muud olemasolevad liiklusmärgid, mis lähevad vastuollu antud ajutise ehitusaegse liiklusskeemiga, tuleb kinni katta.
2. Vajadusel korrigeerida liiklusskeem tööetapil olukorra kohaseks.
3. Vajadusel lisada objektile täiendavaid liiklusmärke.
4. Ajutised ehitusaegsed liiklusmärgid tuleb paigaldada nii, et nad on liiklejale üheselt mõistetavad ja arusaadavad.
5. Tagada kogu ehitustööde vältel ajutiste liiklusmärkide püstiolek ja loetavus.
6. Joonist lugeda märgitud numbrite järgi.


LEPPEMÄRGID		 Tähe põik 8, Kambja vald, Tartu maakond Telefon: +372 5248 400 E-post: info@lounaliiklus.ee	Projekti nimetus:	Kuupäev 09.04.2026
 Võistustrass	 Paigaldatav ajutine liiklusmärk		Objekti asukoht: Valga maakond	Töö nr: 112/25
 Olemasolev liiklusmärk 351#		Koostas: Indrek Vähi	Joonis nr : 1 - (4)	
		Tellijä:	Joonis: Ajutine liikluskorralduskeem	Mõõtkaava

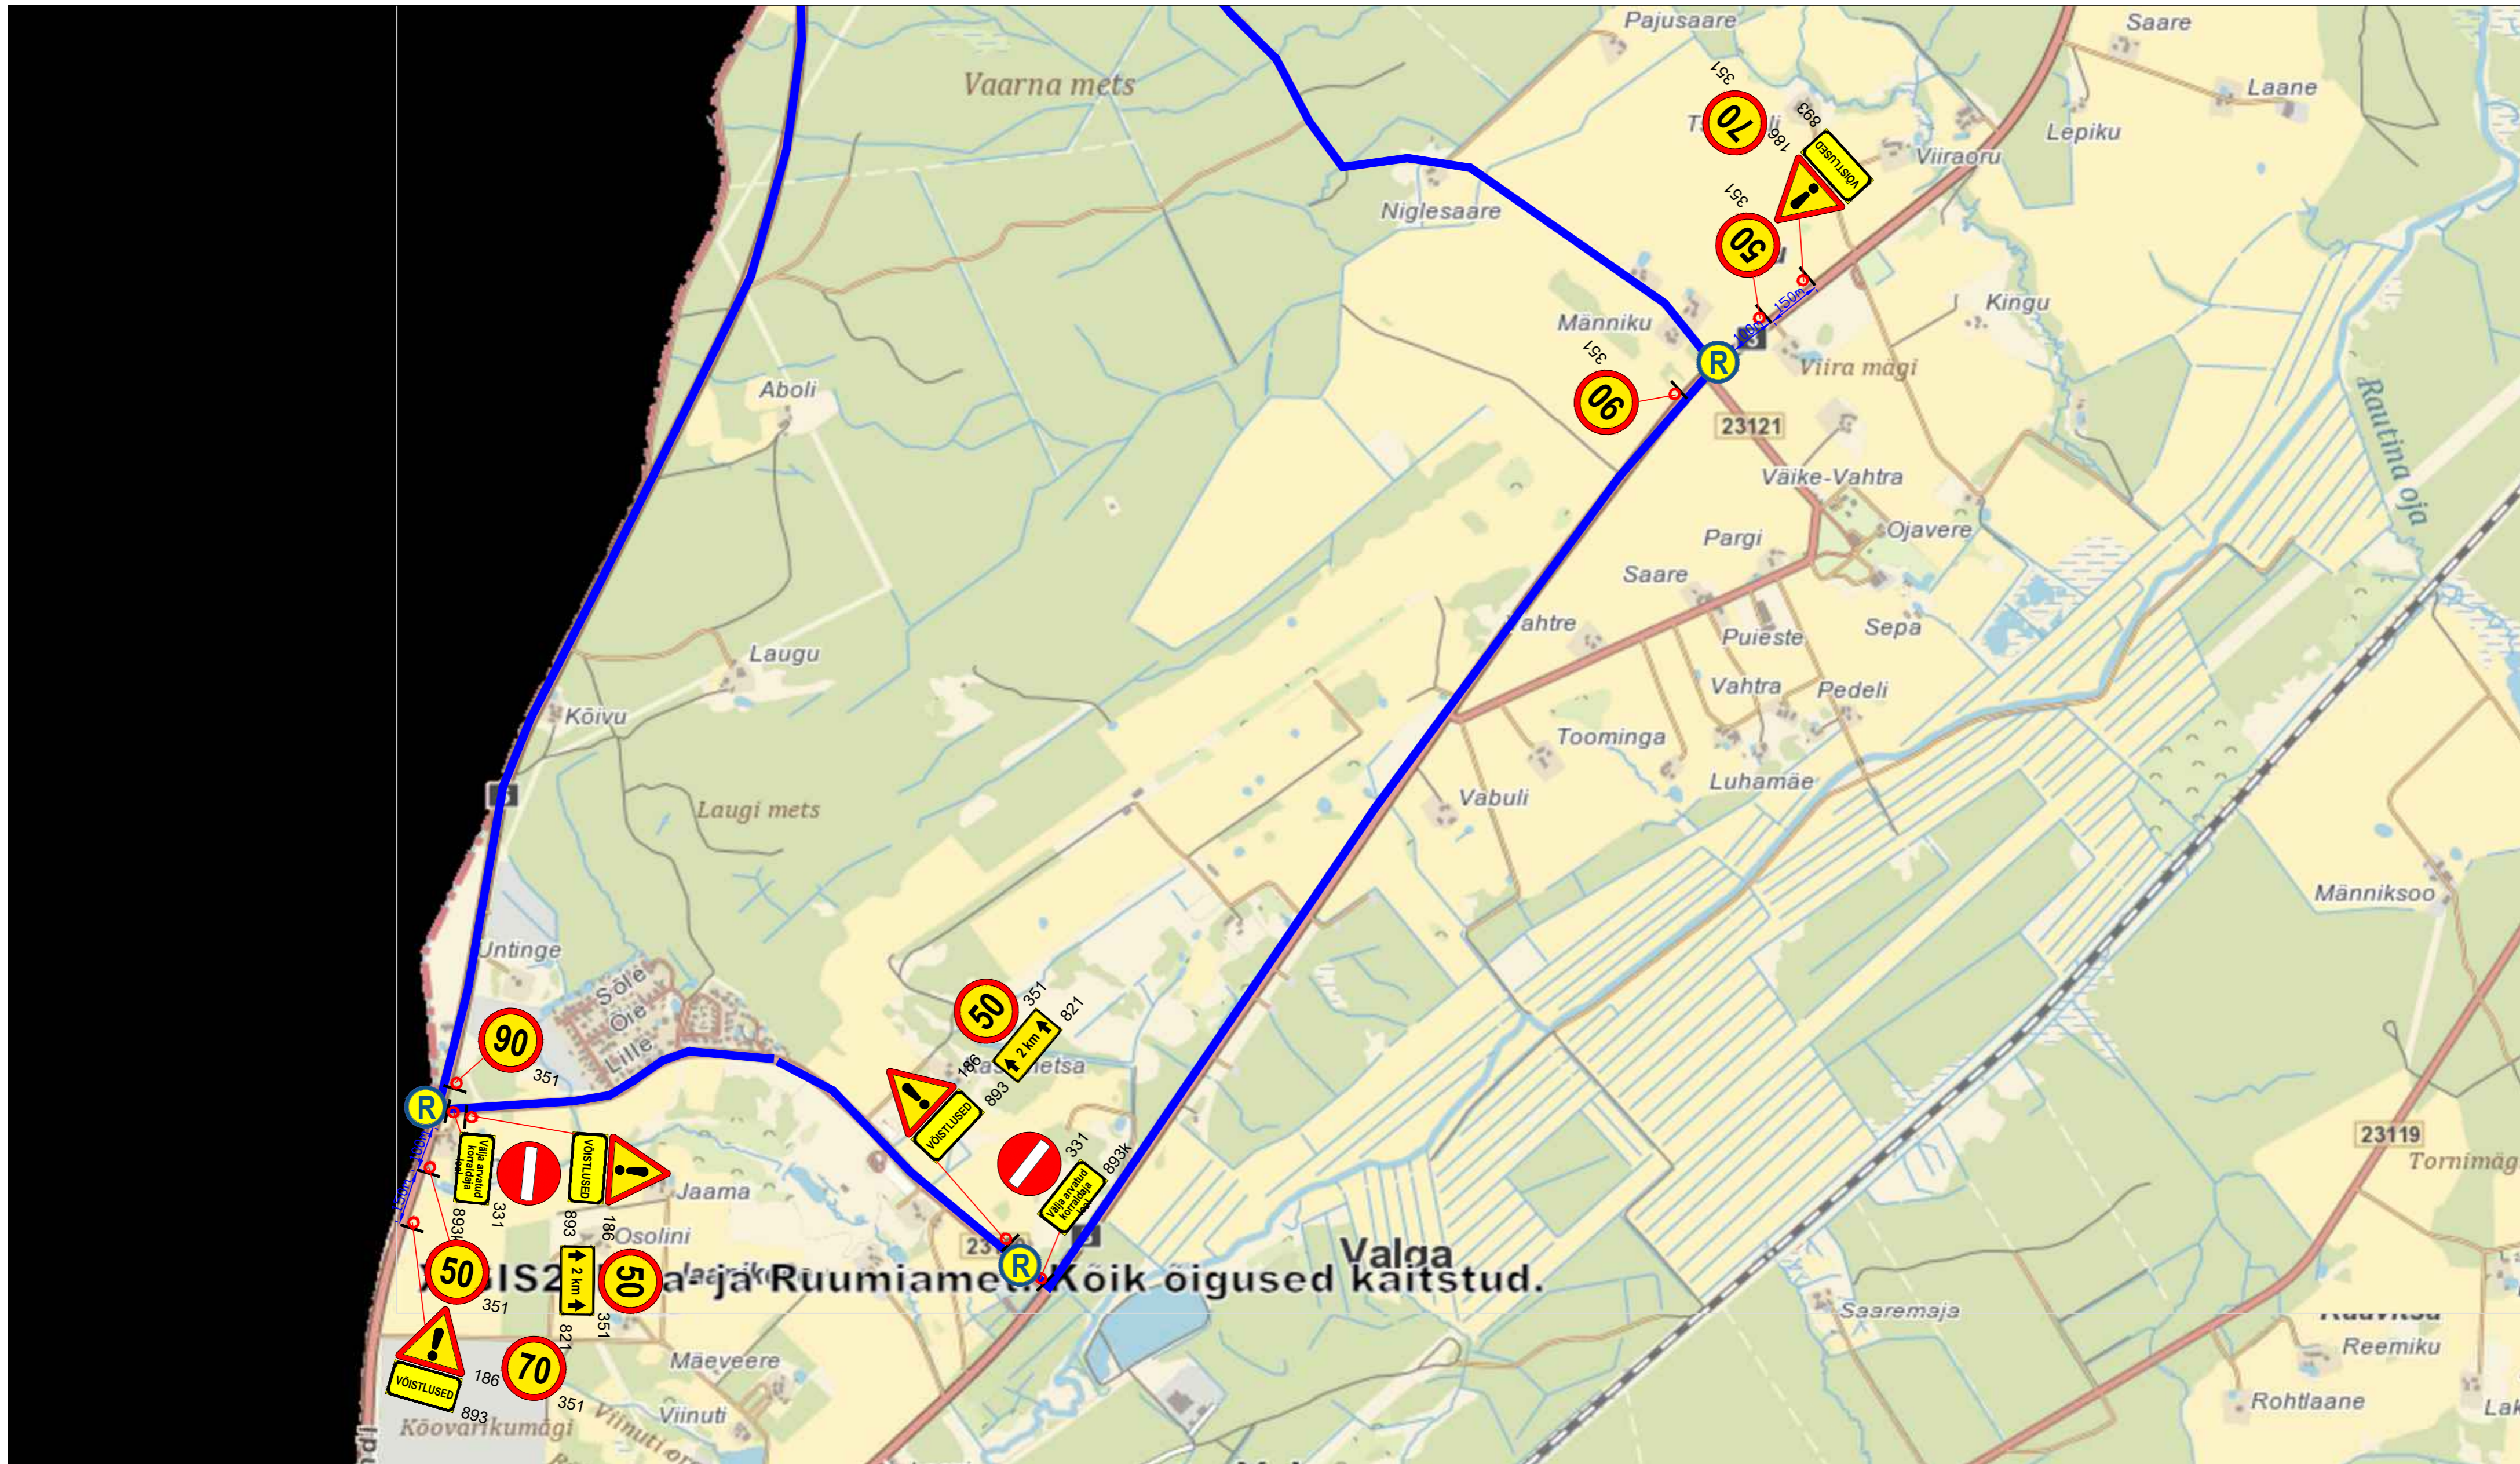

Märkused:

1. Muud olemasolevad liiklusmärgid, mis lähevad vastuollu antud ajutise ehitusaegse liiklusskeemiga, tuleb kinni katta.
2. Vajadusel korrigeerida liiklusskeem tööetapil olukorra kohaseks.
3. Vajadusel lisada objektile täiendavaid liiklusmärke.
4. Ajutised ehitusaegsed liiklusmärgid tuleb paigaldada nii, et nad on liiklejale üheselt mõistetavad ja arusaadavad.
5. Tagada kogu ehitustööde vältel ajutiste liiklusmärkide püstiolek ja loetavus.
6. Joonist lugeda märgitud numbrite järgi.

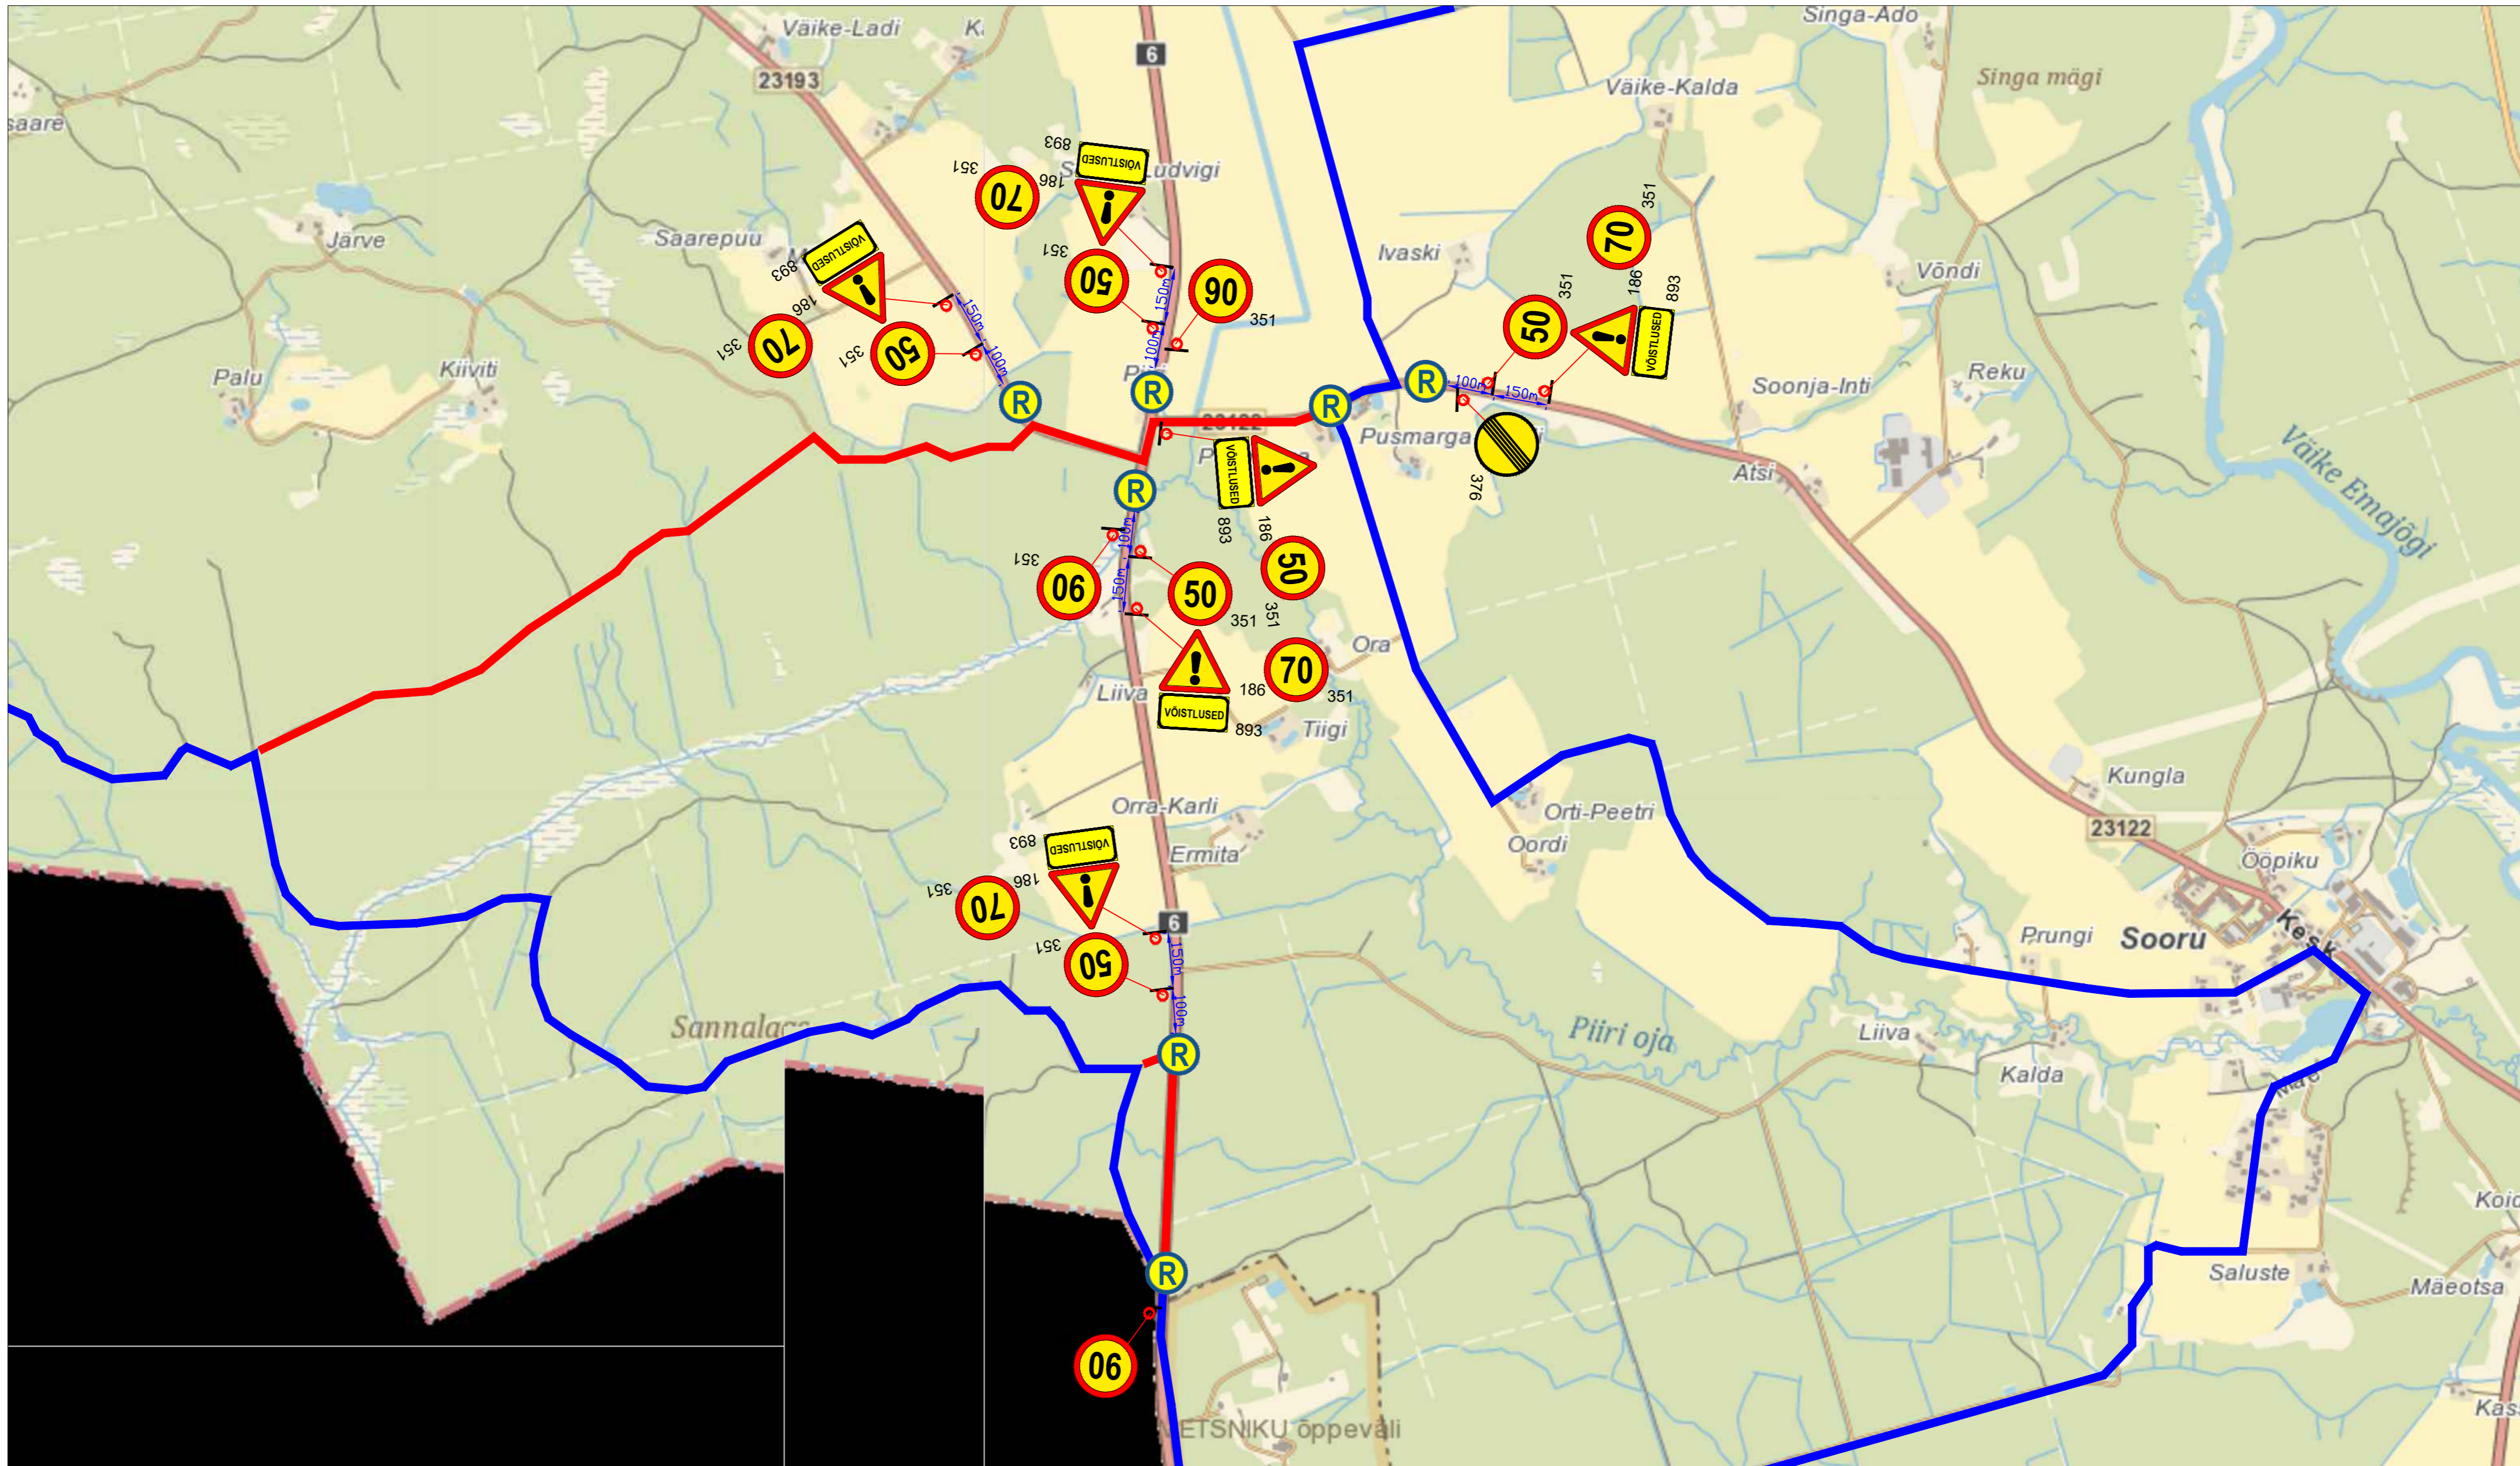


LEPPEMÄRGID		<p>Lõunaliiklus Sinu liikluskorraldaja</p> <p>Tähe põik 8, Kambja vald, Tartu maakond Telefon: +372 5248 400 E-post: info@lounaliiklus.ee</p>	Projekti nimetus:	Kuupäev 09.04.2026
Võistlustrass	Paigaldatav ajutine liiklusmärk		Objekti asukoht: Valga maakond	Töö nr: 112/25
Olemasolev liiklusmärk		Koostas: Indrek Vähi	Joonis nr : 2 - (4)	
		Tellija:	Joonis: Ajutine liikluskorralduskeem	Mootkava



Märkused:

1. Muud olemasolevad liiklusemärgid, mis lähevad vastuollu antud ajutise ehitusaegse liiklusskeemiga, tuleb kinni katta.
2. Vajadusel korrigeerida liiklusskeem tööetapil olukorra kohaseks.
3. Vajadusel lisada objektile täiendavaid liiklusemärgid.
4. Ajutised ehitusaegsed liiklusemärgid tuleb paigaldada nii, et nad on liiklejale üheselt mõistetavad ja arusaadavad.
5. Tagada kogu ehitustööde vältel ajutiste liiklusemärgide püstiolek ja loetavus.
6. Joonist lugeda märgitud numbrite järgi.

LEPPEMÄRGID

-  Võistlustrass
-  Paigaldatav ajutine liiklusemärk
-  Olemasolev liiklusemärk



Tähe põik 8, Kambja vald, Tartu maakond
 Telefon: +372 5248 400
 E-post: info@lounaliiklus.ee

Koostas: Indrek Vähi

Tellija:

Projekti nimetus:

Objekti asukoht:
 Valga maakond


Joonis: **Ajutine liikluskorraldusskeem**

Kuupäev
 09.04.2026

Töö nr:
 112/25



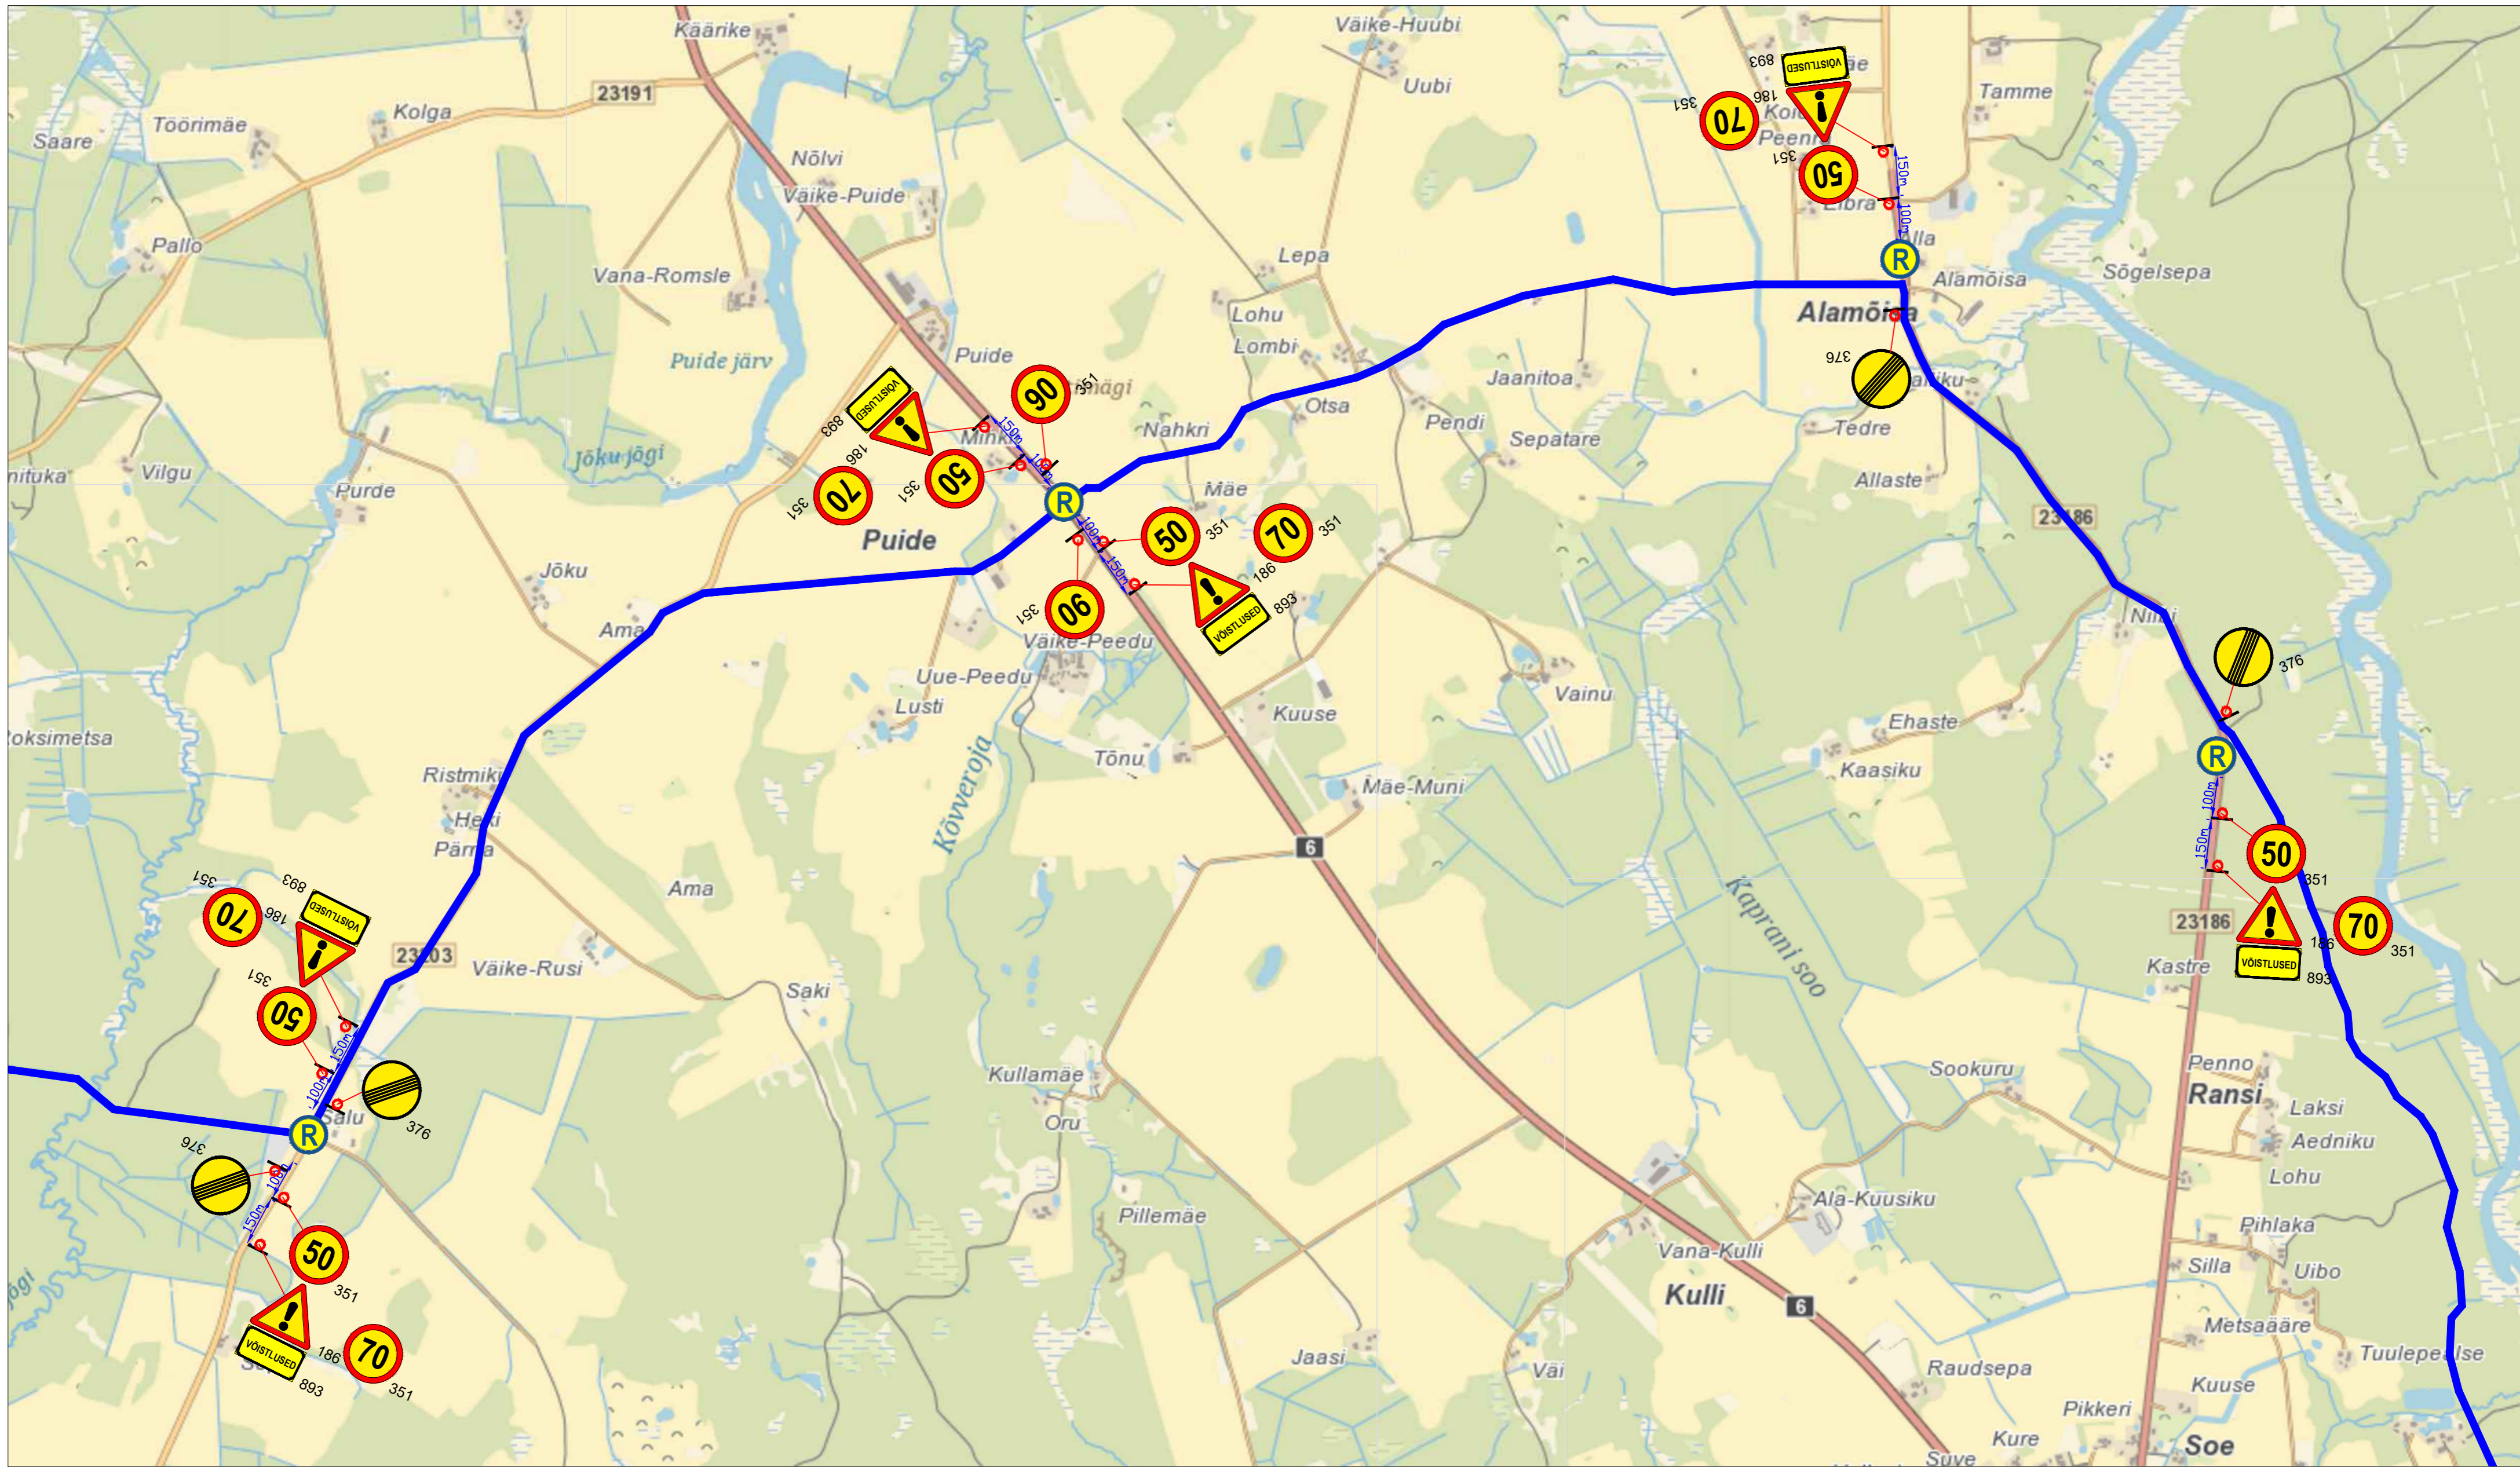

Joonis nr :
 3 - (4)

Mootkava



Märkused:

1. Muud olemasolevad liiklusemärgid, mis lähevad vastuollu antud ajutise ehitusaegse liiklusskeemiga, tuleb kinni katta.
2. Vajadusel korrigeerida liiklusskeem tööetapil olukorra kohaseks.
3. Vajadusel lisada objektile täiendavaid liiklusemärgid.
4. Ajutised ehitusaegsed liiklusemärgid tuleb paigaldada nii, et nad on liiklejale üheselt mõistetavad ja arusaadavad.
5. Tagada kogu ehitustööde vältel ajutiste liiklusemärgide püstitolek ja loetavus.
6. Joonist lugeda märgitud numbrite järgi.

LEPPEMÄRGID		 Tähe põik 8, Kambja vald, Tartu maakond Telefon: +372 5248 400 E-post: info@lounaliiklus.ee	Projekti nimetus:	Kuupäev 09.04.2026
 Võistlusteas	 Paigaldatav ajutine liiklusemärk		Objekti asukoht: Valga maakond	Töö nr: 112/25
 Olemasolev liiklusemärk		Koostas: Indrek Vähi	Joonis nr: 4 - (4)	
		Tellija:	Joonis: Ajutine liikluskorralduskeem	Mootkava