


Kaablite tabel						
Fiider	Algus	Lõpp	Trass	FOC	4G150	4G300
3	Inv 1	PJK	33	42	42	
5	Inv 2	PJK	57	66	66	
7	Inv 3	PJK	80	90	90	
9	Inv 4	PJK	133	144	144	
11	Inv 5	PJK	101	111	111	
13	Inv 6	PJK	156	167	167	
15	Inv 7	PJK	107	117	117	
17	Inv 8	PJK	161	172	172	
19	Inv 9	PJK	155	166	166	
21	Inv 10	PJK	183	195	195	
F1	AJ	PJK	36			45
	AJ	PJK	36			45
	AJ	PJK	36			45
	AJ	PJK	36			45
Kokku:				1271	1271	180

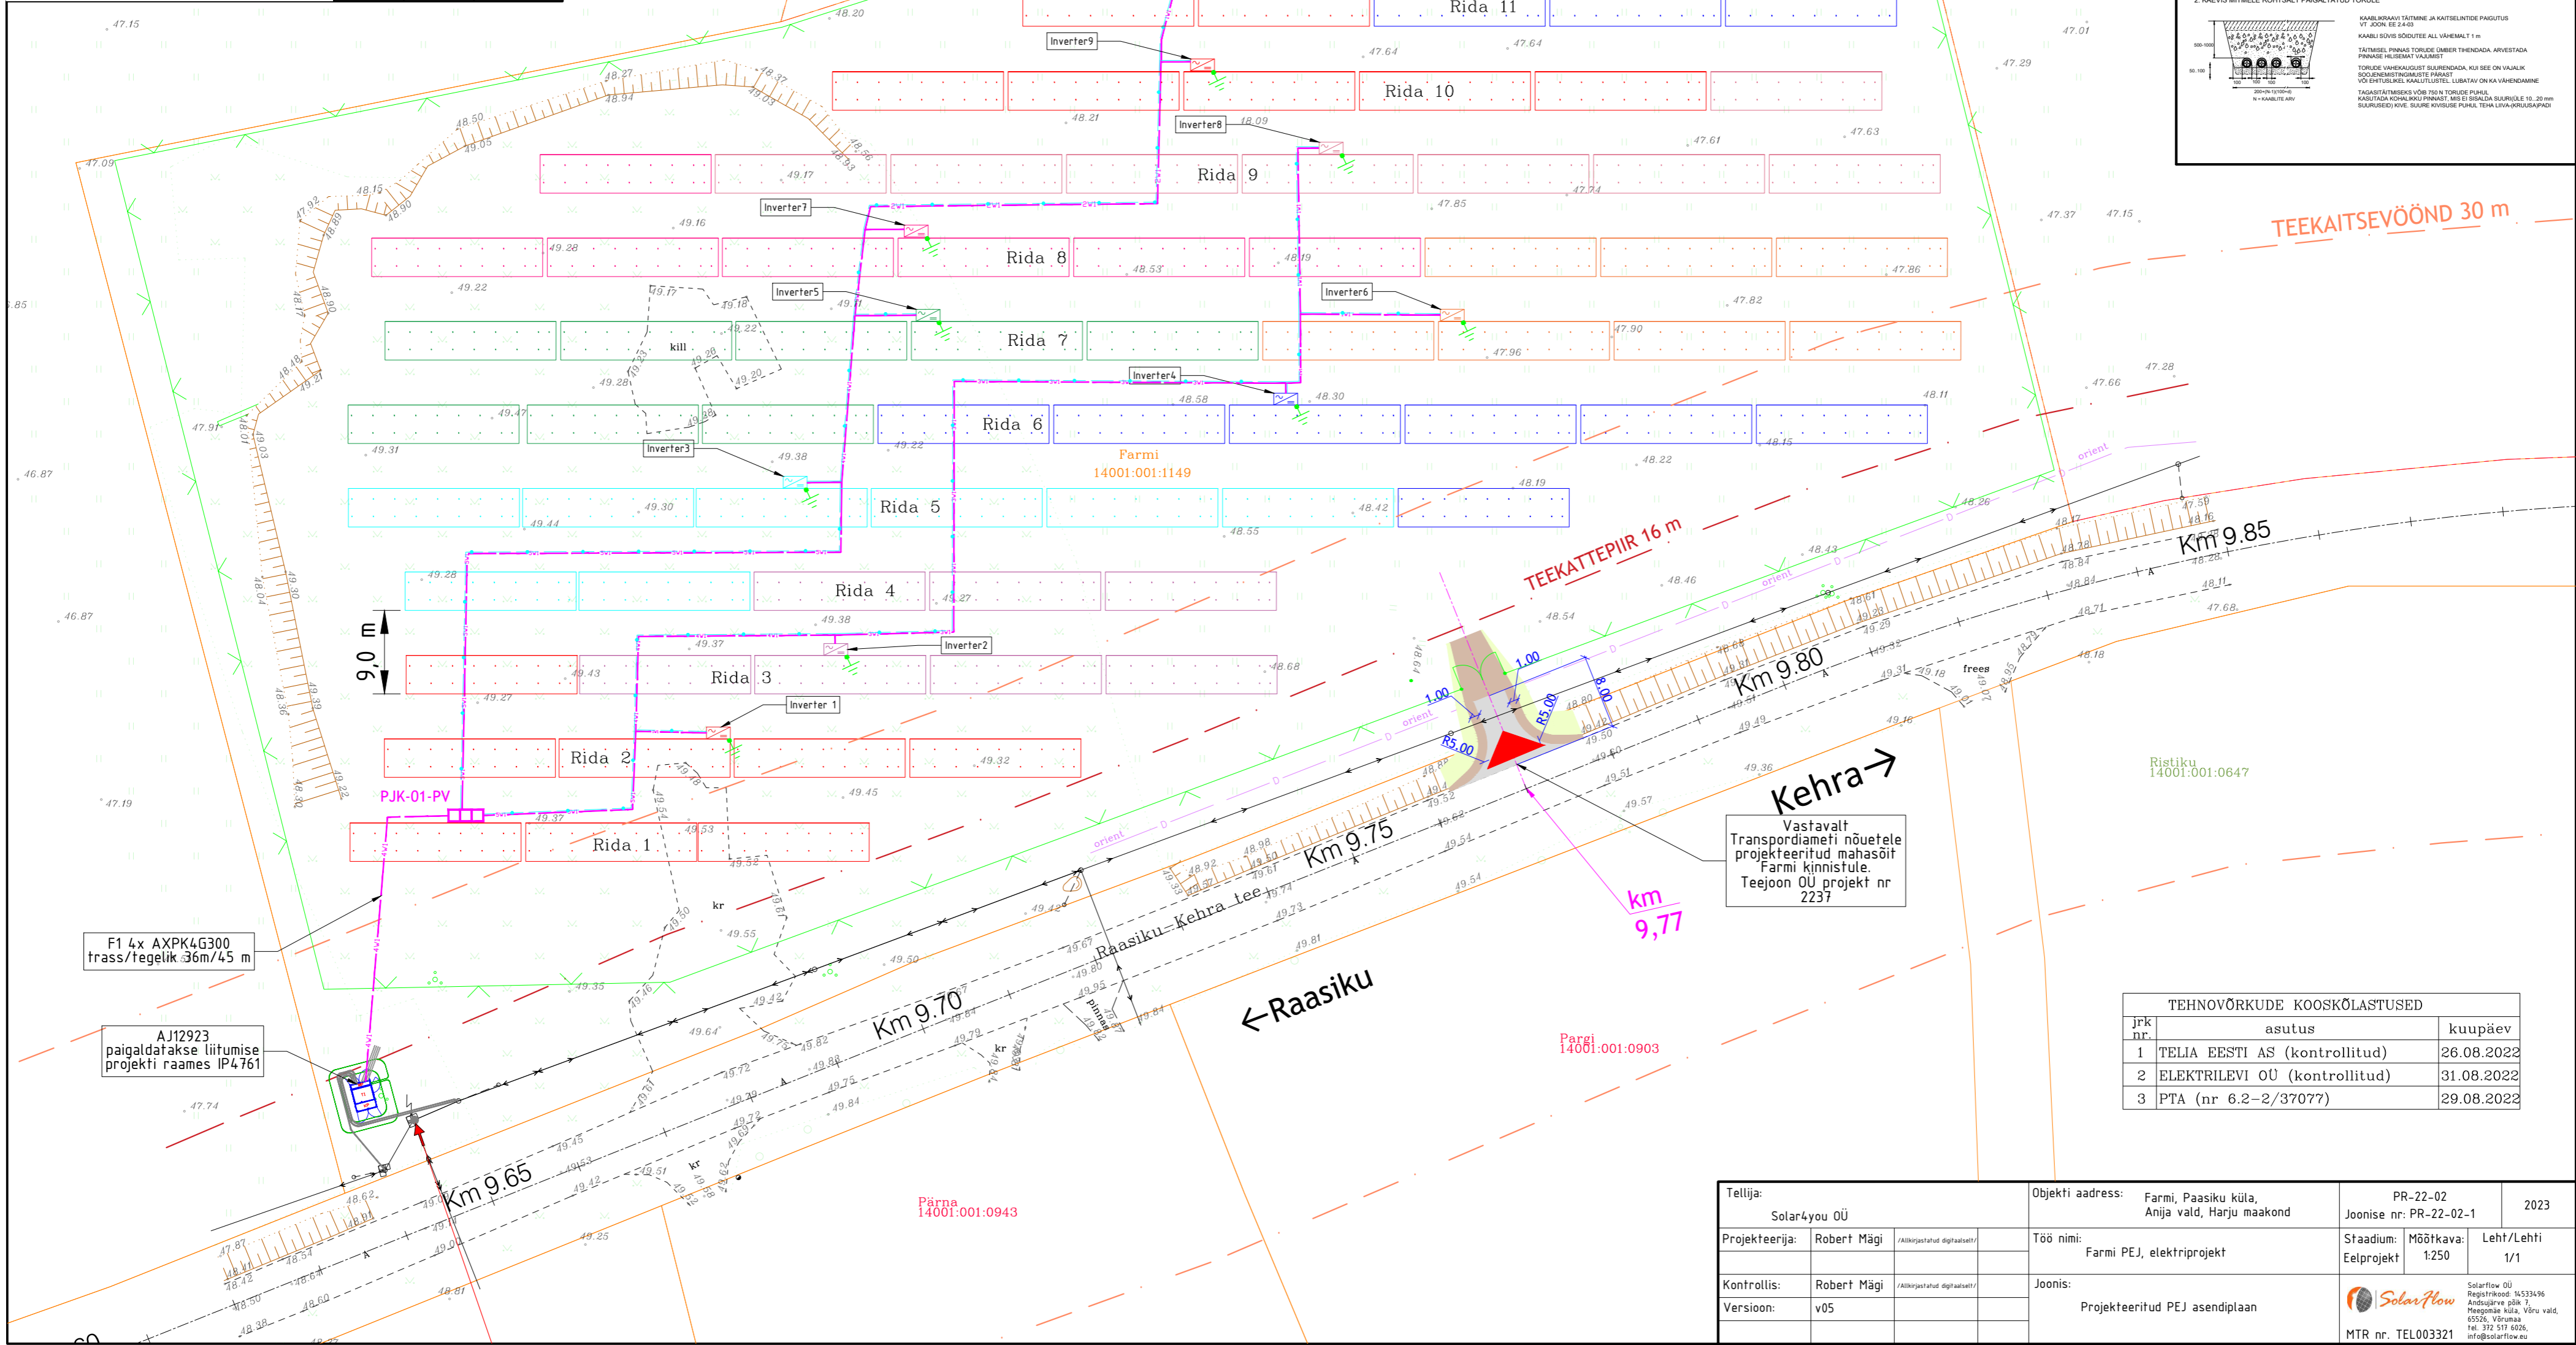

**Tingmärk**

- Katastripiir
- Projekteeritud 0,4kV maakaabelliin
- Projekteeritud PV-paneelid
- Projekteeritud võrguinverter
- Projekteeritud jaotuskilp
- Juurdepääs kinnistule
- Rajatav moodulaad
- Projekteeritud side maakaabelliin

**1. KAEVISE TORUDETA RÕHMALISTE KAABLITELE**

KAABLIKIVU TÄHTSUS JA KATSELIINTIDE PÄIGUTUS Vt. Joon. Ee 2.4.03  
TÄHTSUSEL ARVESTADA PINNASE HÜSIEMAT VALUMIST  
KATSELIIN LAASI PEAB LÄLTAMA ÜLE RÕHMALISTE KITSAMAD KATSEID PÄIGUTADA MTU  
OLEMAKOHALDUSE KÕRVALI PÄIGUTATA ÜLE KAABLI VAHEKUGUUS 100 VÄLDE 18 ET VANA KAABLI KATSE KÄIVISEL VÕI ET SAHIS EGA NÕUKS

**2. KAEVISE MITMELE RÕHMALT PAIGALDATUD TORULE**

KAABLIKIVU TÄHTSUS JA KATSELIINTIDE PÄIGUTUS Vt. Joon. Ee 2.4.03  
KAABLI KÕVISE SÕDUTEE ALL VÄHEMALT 1 m  
TÄHTSUSEL PINNASE TORUDE ÜMBER TRENDAADA ARVESTADA PINNASE HÜSIEMAT VALUMIST  
TORUDE VAHEKUGUUSIT SUURENDADA, KUI SEE ON VAJALIK SÕDUMISEMISTÕUKSISTE PÄIKSIT VÕI EHTUSLIKEL KANALISTE LUBATAV ON KA VÄHENDAMINE  
TÄHTSUSEL PINNASE TORUDE ÜMBER TRENDAADA ARVESTADA PINNASE HÜSIEMAT VALUMIST  
KATSEID KÕRVALI PÄIGUTADA ÜLE KAABLI VAHEKUGUUS 100 VÄLDE 18 ET VANA KAABLI KATSE KÄIVISEL VÕI ET SAHIS EGA NÕUKS

TEHNOVÕRKUDE KOOSKÕLASTUSED		
Jrk nr.	asutus	kuupäev
1	TELIA EESTI AS (kontrollitud)	26.08.2022
2	ELEKTRILEVI OÜ (kontrollitud)	31.08.2022
3	PTA (nr 6.2-2/37077)	29.08.2022

Tellija:	Solar4you OÜ	Objekti aadress:	Farmi, Paasiku küla, Anija vald, Harju maakond	PR-22-02	2023
Projekteerija:	Robert Mägi	Töö nimi:	Farmi PEJ, elektriprojekt	Joonise nr:	PR-22-02-1
Kontrollis:	Robert Mägi	Sfaadium:	Mõõtkava:	Leht/Lehti:	1/1
Versioon:	v05	Eelprojekt:	1:250	Joonis:	Projekteeritud PEJ asendiplaan

**SolarFlow**  
 SolarFlow OÜ  
 Registreeritud: 14533496  
 Andsagarve põik 1  
 Hõrgoona küla, Võru vald,  
 65526, Võrumaa  
 Tel: 372 517 4026,  
 info@solarflow.eu  
 MTR nr: TEL003321