


planeeritav tankla
29031:001:0093
Mäe tn 2, Järvakandi alev

RAPLA 27km

hüdrant
VID 13982, DN80
kaugus 20m

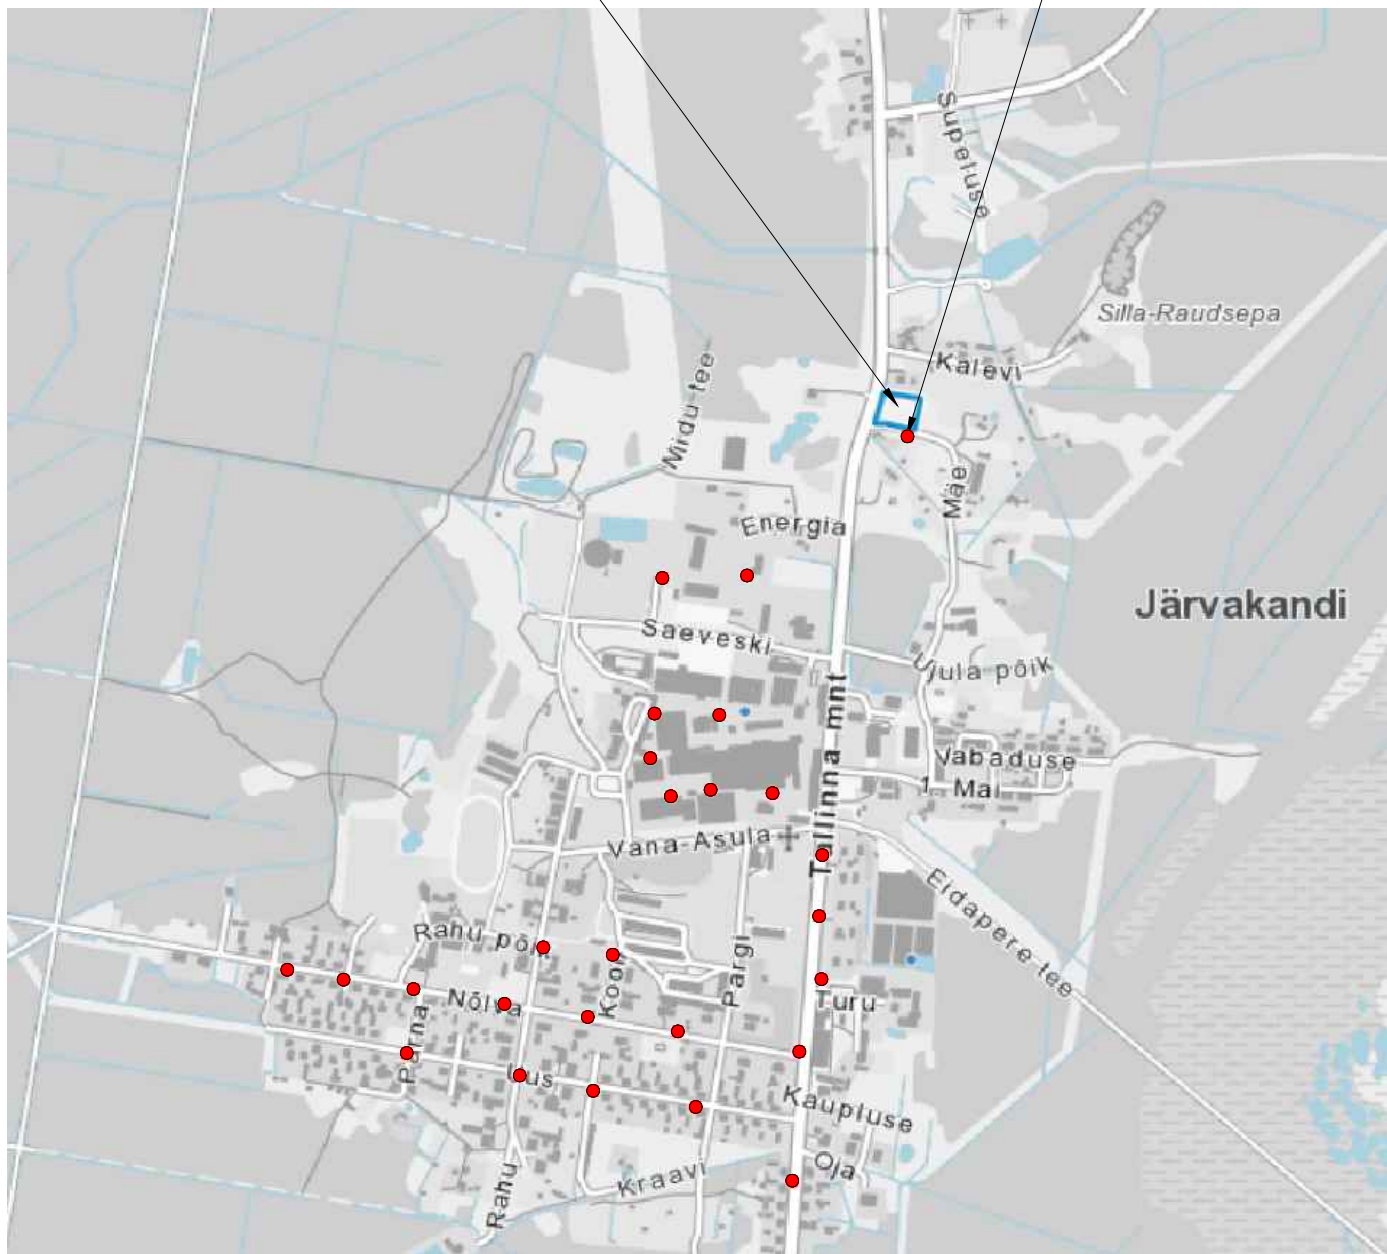

PÄRNU-JAAGUPI 33km

TINGMÄRGID:

● Hüdrant

MÄRKUS:



Skeemi koostamisel on kasutatud avalikku Maa-ameti kaardimaterjali, trükitud 16.02.2024.

töö: HEPA TANKLA EHITAMINE Mäe tn 2, Järvakandi alev, Kehtna vald, Rapla maakond			osa: EP ÜLDOSA	
tellija:		SITUATSIOONISKEEM		
		EELPROJEKT		
projekteeris: Indrek Karotamm		joonise nr: AS-1	leht/lehti: 1/11	
		kuupäev: 29.02.2024		
		mõõtkava: -		
		projekti nr: 2305-679		



Reg. nr 11255950
MTR: EEP000941 Projektieerimine
Tehnika 11, Märjamaa 78304
tel: +372 5243 228, +372 5136 268
e-post: projektieerimine@karotamm.ee

H/W = 297 / 210 (0.09m²)

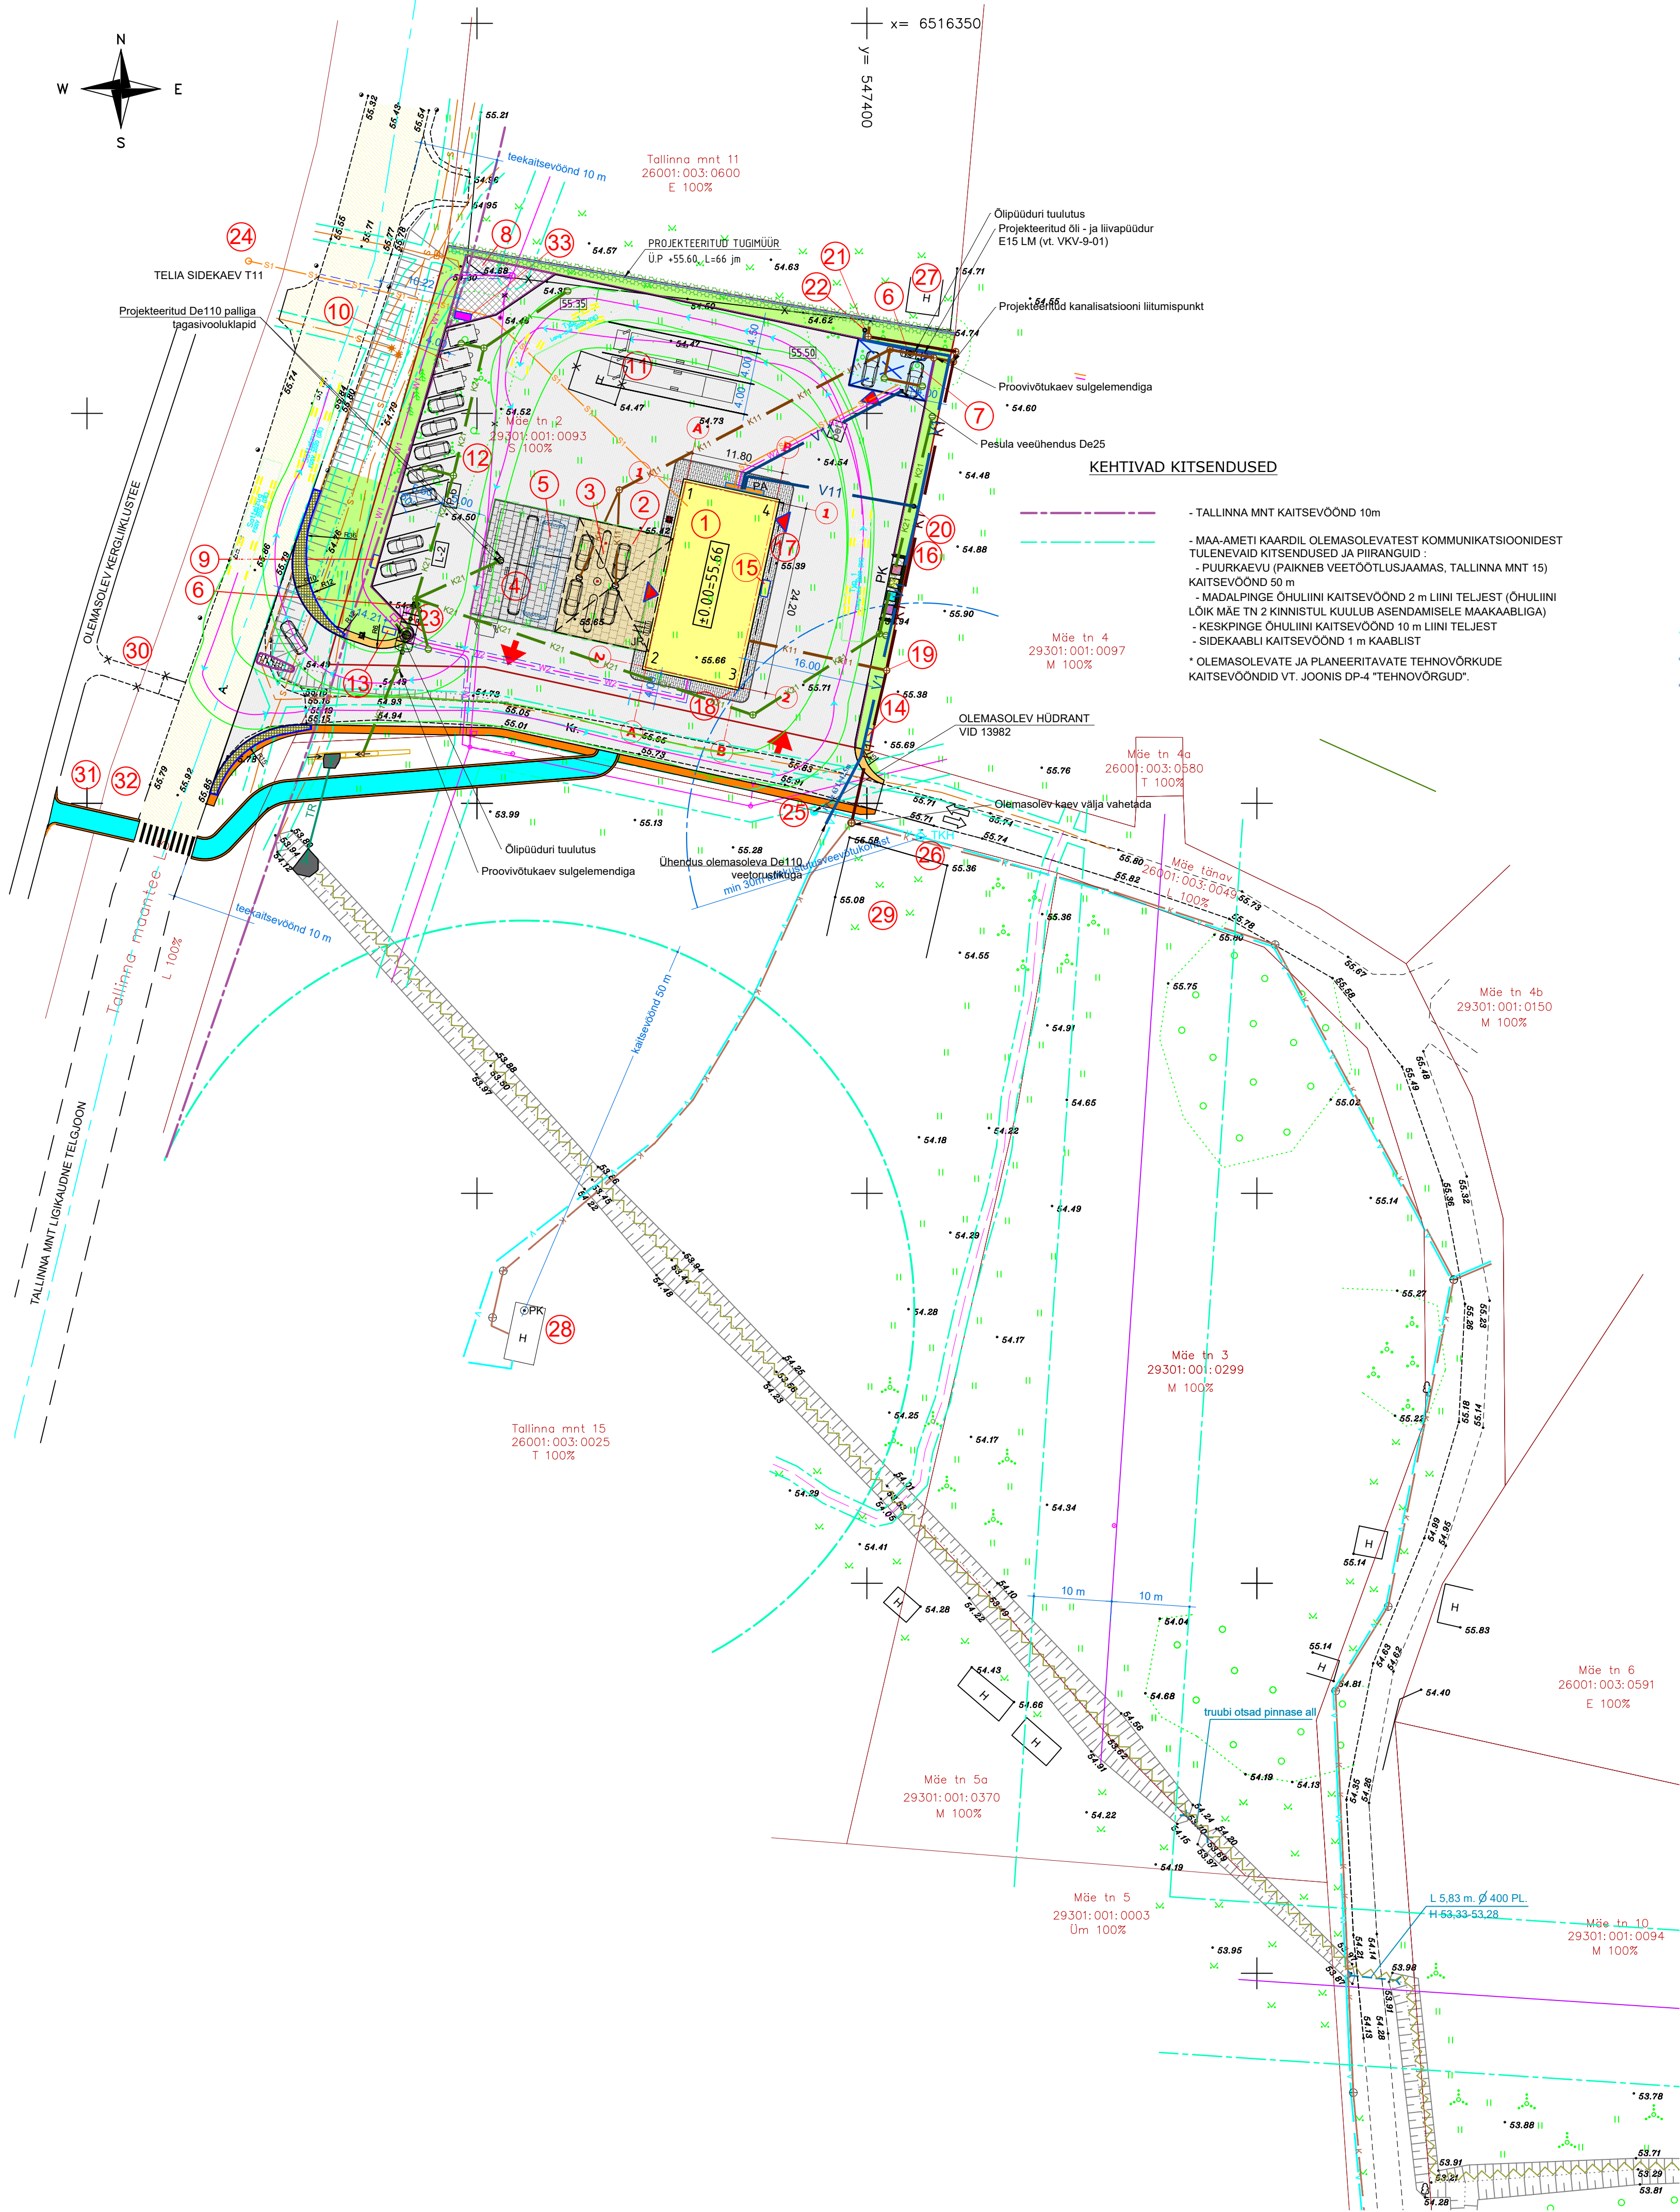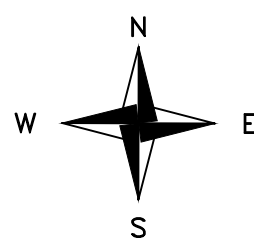

LEPPEMÄRGID

- PLANEERITAVA KINNISTU PIIR
- OBJEKTI ID
- NAABERKINNISTUTE PIIRID
- PLANEERITUD TEENINDUSJAAM / TANKLAPOOD
- PLANEERITUD TANKIMISALA VARIKATUS
- PLANEERITUD SELVEPESULA*
- *PLANEERITUD HOONETE ASUKOHAD ILLUSTRATIIVSE TÄHENDUSEGA LIKVIDEERITAV HOONE
- OLEMASOLEV TEE
- PLANEERITUD ASFALTKATTEGA TEED JA PLATSID
- PLANEERITUD 8CM BETOONKIVIDEST SILLUTIS TANKIMISALAL
- PLANEERITUD 6CM BETOONKIVIDEST SILLUTIS ÜMBERHOONE
- RISTUMISKOHA ÜLESÕIDETAV ALA, TÄRINGUKIVI
- PLANEERITUD BETOONKIVIDEST SILLUTIS PUHKALAL JA JÄÄTMEKONTEINERITE ALAL
- LIKVIDEERITAV KERGLIIKLUSTEE LÕIK
- PLANEERITUD KERGLIIKLUSTEE LÕIK
- PLANEERITUD MURUKATE
- PLANEERITUD PIIRDEHEKK TALLINNA MNT 11 JA MÄE TN 2 VAHEL (ELUPUHKUS BRABANT H+1.5m)
- DEMONTTEERITAV PIIRDEALA LÕIK TALLINNA MNT 11 JA MÄE TN 2 VAHEL
- OLEMASOLEV VEETORUSTIK
- PLANEERITUD VEETORUSTIKU PEAMAGISTRAAL
- PLANEERITUD KINNISTU VEETORUSTIK
- OLEMASOLEV / PLANEERITUD TULEKUSTUTUSVEE HÜDRANTKAEV
- OLEMASOLEV KANALISATSIOONITORUSTIK KAEVUGA
- PLANEERITUD KANALISATSIOONIPATORUSTIK
- PLANEERITUD KINNISTU KANALISATSIOONITORUSTIK
- PLANEERITUD SADEMEVEETORUSTIK (JUHTAKSE ÖLIPÜÜDJASSE)
- PLANEERITUD ÖLIPÜÜDUR
- OLEMASOLEV KRAAV
- OLEMASOLEV KRAAV, MILLE SÜNDAMISE JA PUHASTAMISEGA (VAJADUSEL) TAGATAKSE ÖLIPÜÜDJAS PUHASTATUD SADEVEE JUHTIMINE RABA SUUNAS
- PLANEERITUD KANALISATSIOONITORUSTIK (ÖLI- JA LIIVAPÜÜDJASSE JUHTIV SELVEPESULA VESI)
- PLANEERITUD TRUUP PLANEERITUD KERGLIIKLUSTEE LÕIGUL
- OLEMASOLEV ELEKTRIÕHULIIN
- DEMONTTEERITAV ELEKTRIÕHULIIN (ASENDATAKSE MAAKAABLIGA)
- OLEMASOLEV MADALPINGE ELEKTRIKAABEL
- PLANEERITUD ELEKTRIKAABEL (DEMONTTEERITAVA ÕHULIINILÕIGU ASENDAMISEKS)
- PLANEERITUD KINNISTU ELEKTRIKAABEL
- PLANEERITUD LIITUMISKILP
- OLEMASOLEV SIDEKAABEL
- PLANEERITUD SIDEKAABEL
- * KÕIKIDE PLANEERITUD KOMMUNIKATSIOONIDE ASUKOHAD MÄRGITUD JOONISELE TINGLIKULT, LAHENDATAKSE EHITUSPROJEKTIDES
- P-6 PARKIMISKOHAD SÕIDUAUTOODELE
- L-2 ELEKTRISÕIDUKITE LAADIMISKOHAD
- JR JALGRATASTE PARKIMISRAAM
- PLANEERITUD KINNISTU SISSE- JA VÄLJASÕIDUSUUND
- LIIKLUSSUUNAD
- SISSEPÄASUD PLANEERITUD HOONESSE
- PLANEERITUD KONTEINERID JÄÄTME TE LIGITI KOGUMISEKS KOOS 1,7m KÕRGUSE VARISEINAGA
- PLANEERITUD PAKIAUTOMAAT
- PLANEERITUD ELEMENTID (ELLAADIMISPUNKT, VALGUSTABLOO, SURUÕHK-VESI) VT.EKSPLIKATSIOON
- PLANEERITUD REKLAAMTULP (b=2 m, h= 6 m)

EKSPLIKATSIOON

- PLANEERITUD TEENINDUSJAAM / TANKLAPOOD
- PLANEERITUD KATUSEALUNE
- PLANEERITUD TANKUR 4-LE SÕIDUAUTOLE
- PLANEERITUD TANKUR VEOAUTOLE
- PLANEERITUD MAA-ALUSE PAIGALDUSVIISIGA KÜTUSEMAHUTI
- PLANEERITUD MAA-ALUSE PAIGALDUSVIISIGA ÖLI- JA LIIVAPÜÜDUR E65 LM
- PLANEERITUD SELVEPESULA SÕIDUAUTOODELE
- PLANEERITUD PUHKALA
- PLANEERITUD ELEKTRIAUTODE LAADIMISPUNKT KAHELE SÕIDUAUTOLE
- PLANEERITUD RENDIHAAGISTE HOIUKOHAD 3tk
- PLANEERITUD PARKIMISKOHAD VEOAUTOODELE 3tk
- PLANEERITUD PARKIMISKOHAD SÕIDUAUTOODELE 6tk
- PLANEERITUD VALGUSTABLOO h=12m
- PLANEERITUD SISSEÕIDUSUUNDA TÄHISTAV VALGUSTABLOO
- PLANEERITUD TEENINDUSKOHT - SURUÕHK JA TOLMUIMEJA
- PLANEERITUD ALA JÄÄTME- JA PAKENDIKONTEINERITELE
- PLANEERITUD KAUBA VASTUVÕTUKOHT
- PLANEERITUD PAKIAUTOMAADI ASUKOHT
- PLANEERITUD MÄE TN 2 LIITUMISPUNKT ALEVI ÜHISKANALISATSIOONIGA
- PLANEERITUD MÄE TN 2 LIITUMISPUNKT ALEVI ÜHISVEEVÄRGIGA (MAAKRAANIGA DN32)
- PLANEERITUD TALLINNA MNT 11 LIITUMISPUNKT ALEVI ÜHISKANALISATSIOONIGA
- PLANEERITUD TALLINNA MNT 11 LIITUMISPUNKT ALEVI ÜHISVEEVÄRGIGA (MAAKRAANIGA DN50)
- PLANEERITUD ELEKTRI LIITUMISKILP
- PLANEERITUD LIITUMISPUNKT SIDEGA, TELIA SIDEKAEV T11 (LIGIKAUDNE ASUKOHT)
- OLEMASOLEV TULEKUSTUTUSVEE HÜDRANT (PAIKNEB PLANEERITUD HOONELE LÄHEMAL KUI 30 m)
- PLANEERITUD TULEKUSTUTUSVEE HÜDRANT (PLANEERITUD HOONEST 30 m KAUGUSELE PAIGALDATAKSE OLEMASOLEVALE VEETORUSTIKULE TÄIENDAV HÜDRANT)
- OLEMASOLEV NAABERKINNISTU TALLINNA MNT 11 ABIHOONE
- OLEMASOLEV VEETOOTLUSJAAM (EHR KOOD 120654195)
- OLEMASOLEV AIAMAA, PIRATUD PUITTARAGA
- LIKVIDEERITAV KERGLIIKLUSTEE LÕIK JA ÜLEKÄIGUKOHT
- PLANEERITUD KERGLIIKLUSTEE LÕIK JA ÜLEKÄIGUKOHT
- PLANEERITUD TRUUP KERGLIIKLUSTEE LÕIGUL
- PLANEERITUD REKLAAMTULP (b=2 m, h= 6 m)

TEENINDISHOONE NURGA KOORDINAADID

Nurga tähis	X	Y	ABS
1	6516291.32	547376.99	55.66
2	6516267.18	547371.76	55.66
3	6516264.57	547384.07	55.66
4	6516289.11	547389.37	55.66

KINNISTU ANDMED:

KINNISTU: Mäe tn 2, Järvakandi alev,
Kehtna vald, Rapla maakond
TUNNUS: 29301:001:0093
SIHTOTSTARVE 1: Sihtotstarbena maa 100%
PINDALA: 3652m²

MOODUSTAMISE VIIS: kaardi ja plaani alusel

TEENINDUSHOONE TEHNILISED ANDMED:

Pikkus	25,0m
Laius	24,6m
Kõrgus	5,8m
Absoluutkõrgus	61,5m
Korruselisus	-/+1
Mahit	24,40m ³
Ehitisealune pind	495,0m ²
Suletud netopind	276,1m ²
Kõetav pind	276,1m ²
Tehnopind	9,8m ²
Tuleohutusklass	TP-2

MÄRKUSED:

- ALUSPLAANINA ON KASUTATUD OÜ KT GEODEESIA POOLT (KUTSETUNNISTUS GEODEET V NR 163613) 2022 AASTA MAIKUUS KOOSTATUD MAA-ALA PLAANI, TÖÖ NR 28 / 22.
- ASENDIPLAAN KOOS TEHNIVÕRKUDEGA ON LAHENDATUD VASTAVALT DETAILPLANEERINGULE ID 30100027, TÖÖ NR 22-08, KOOSTAJA OÜ VALTU PROJEKT, 15.02.2023

tähtis:	arv:	muutis:	kuupäev:	sisu:
---------	------	---------	----------	-------

TÖÖ: HEPA TANKLA EHITAMINE Mäe tn 2, Järvakandi alev, Kehtna vald, Rapla maakond		osa: EP ÜLDOSA
Teeleja:		
ASENDIPLAAN		
projekteeris:	Indrek Karotamm	ELPROJ.EKT
projektsiooni nr:	AS-2	leht/näht:
kuupäev:	29.02.2024	2/11
koostaja:	M1500	
projekti nr:	2305-679	

Reg. nr 1005950
MIS EESTI KÕRVALI Projektiteerimine
Tehnika 11, Marjamaa 18394
tel. +372 5243 228, +372 5136 268
e-post: projektiteerimine@karotamm.ee

karotamm
projekteerimine

H/W = 594 / 840 (0.50m²)