


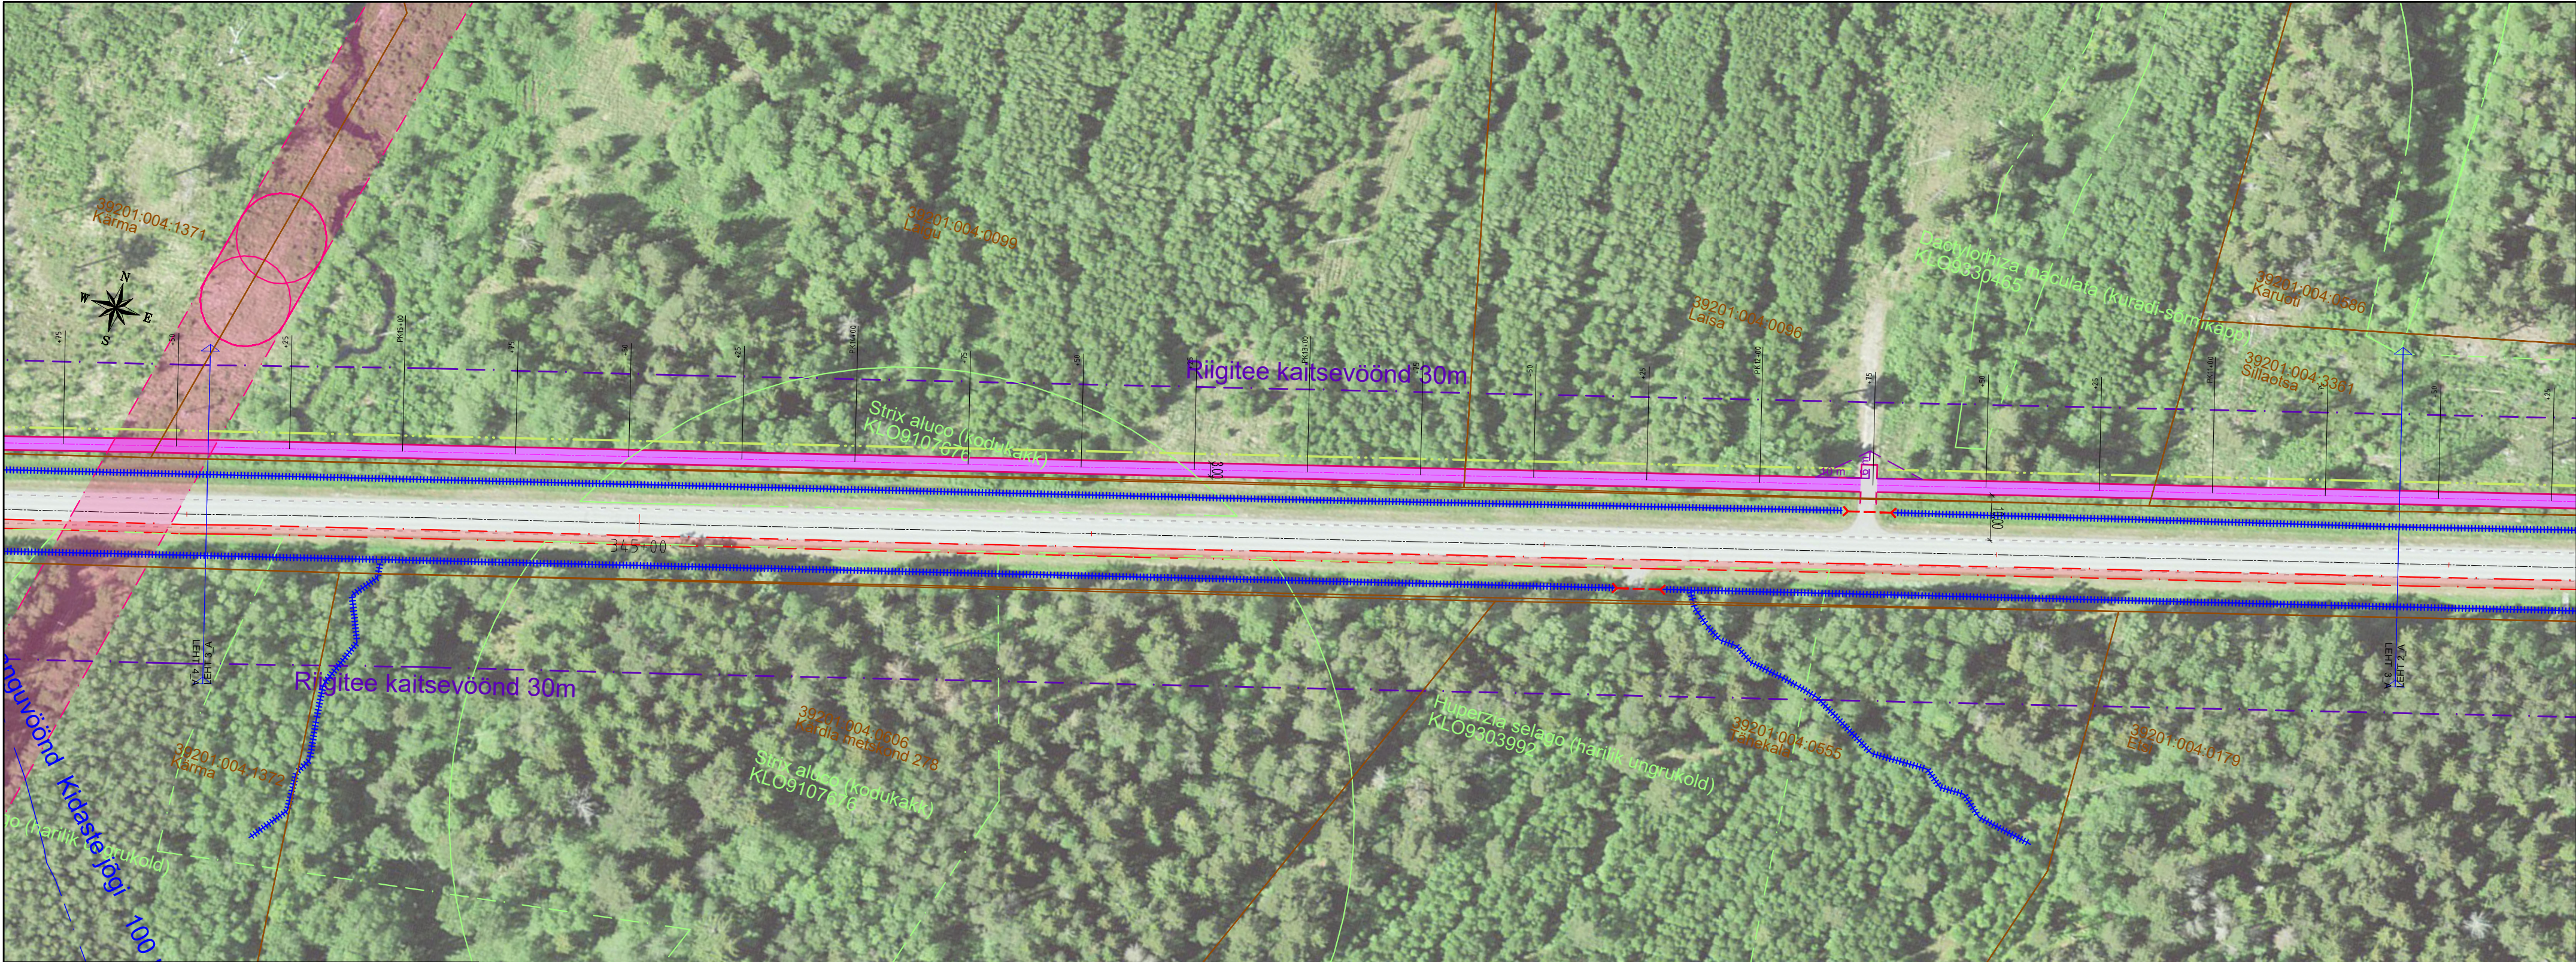


KITSENDUSED

- KAITSEVÖÖND - RIIGITEE
- KÕRGESSAARE-MUDASTE HOIUALA
- III KAITSEKATEGORIA LIKIDE LEIUPAIGAD
- KAITSEVÖÖND - MAAPARANDUS
- KALDA PIIRANGUVÖÖND
- KAITSEVÖÖND - KAEV / VALGALA
- KAITSEVÖÖND - GEODEETILINE PUNKT
- KAITSEVÖÖNDI MÕJUALA - SIDE
- KAITSEVÖÖNDI MÕJUALA - ELEKTER, KESK- JA KÕRGEPIINGE

TINGMÄRGID

- KATASTRÜKSUSE PIIR
- NÕUTAV NÄHTAVUSE PIIR
- OLEMAS OLEV TEE TELG
- KAVANDATUD TEE TELG
- KAVANDATUD KATTE SERV
- KAVANDATUD KATTE SERV ALTERNATIIV
- KAVANDATUD METSAVÕSA RAIEPIIR

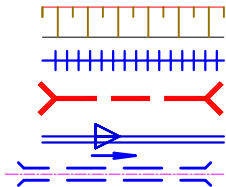

- KAVANDATUD NÕLV
- OLEMAS OLEV TEEKRAAV
- OLEMAS OLEV TRUUP
- KAVANDATUD KRAAV
- KAVANDATUD TRUUP

KATTED


- KAVANDATUD A/B KATTEGA SÕIDUTEE
- KAVANDATUD A/B KATTEGA JJT
- KAVANDATUD A/B KATTEGA JJT ALTERNATIIV

ALUSANDMED:

- Maa-ameti ortofoto 2023.a
- Kinnistute piirid Maa-ameti registrist seisuga 12.2023
- Maa-ameti kaardiserverist kitsenduste mõjualad seisuga 12.2023

MUUDATUSED:

MÄRKUSED:

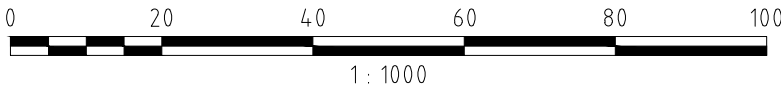

TEEDEPROJEKT

Teedeprojekt OÜ
rg-kood 11365874
Kanali tee 4, 10112 Tallinn
tel +372 682 5717
info@teedeprojekt.ee
MTR reg-nr EPE001067,
EEP003359, EEK001233
ELK000052

OBJEKTI ASUKOHT:	KÕRGESSAARE OSAVALD, HIIMUMAA VALD		
TÖÖ NR:	T04423	JÕONISE NR:	TL-1
LEHE NR:	3_A		
TÖÖ NIMETUS:	MALVASTE TEE - REIGI JALG-JA JALGRATTATEE		
JÕONISE NIMETUS:	ASENDIPLAAN		
TELLIJU:	KÕRGESSAARE OSAVALLA VALITSUS		
STAADIUM:	ESKIIS	KUUPÄEV: KOOST: 26.01.24 PLOT: 26.01.24	MÕÖTKAVA: 1:1000