

E201

E203

E202


Projekti nimetus  
Sidevõrgu projekteerimine Pärnu maakonnas (Saarde vallas, PE2023-4)

Joonise nimetus  
Lehete paigutus, Kalda küla (VT1831-1)

Projekteerija	Hepta Group Energy OÜ Mäeblase 2/1 12618 TALLINN EESTI Tel. +372 5179698 info@hepta.ee	Tellij	Enefit Connect OÜ, Vasknarvi tn 2 10318 Tallinn Eesti Tel. 55222505 enefit@enefitconnect.ee
Kontrollija	S. Kulp	Staadium	EP
Projekti juht	S. Kulp	Mõõtkaava	
Projekteerija	K. Andersson	Kuupäev	28.04.2023
Projekti nr	22491	Joonise nr	E201






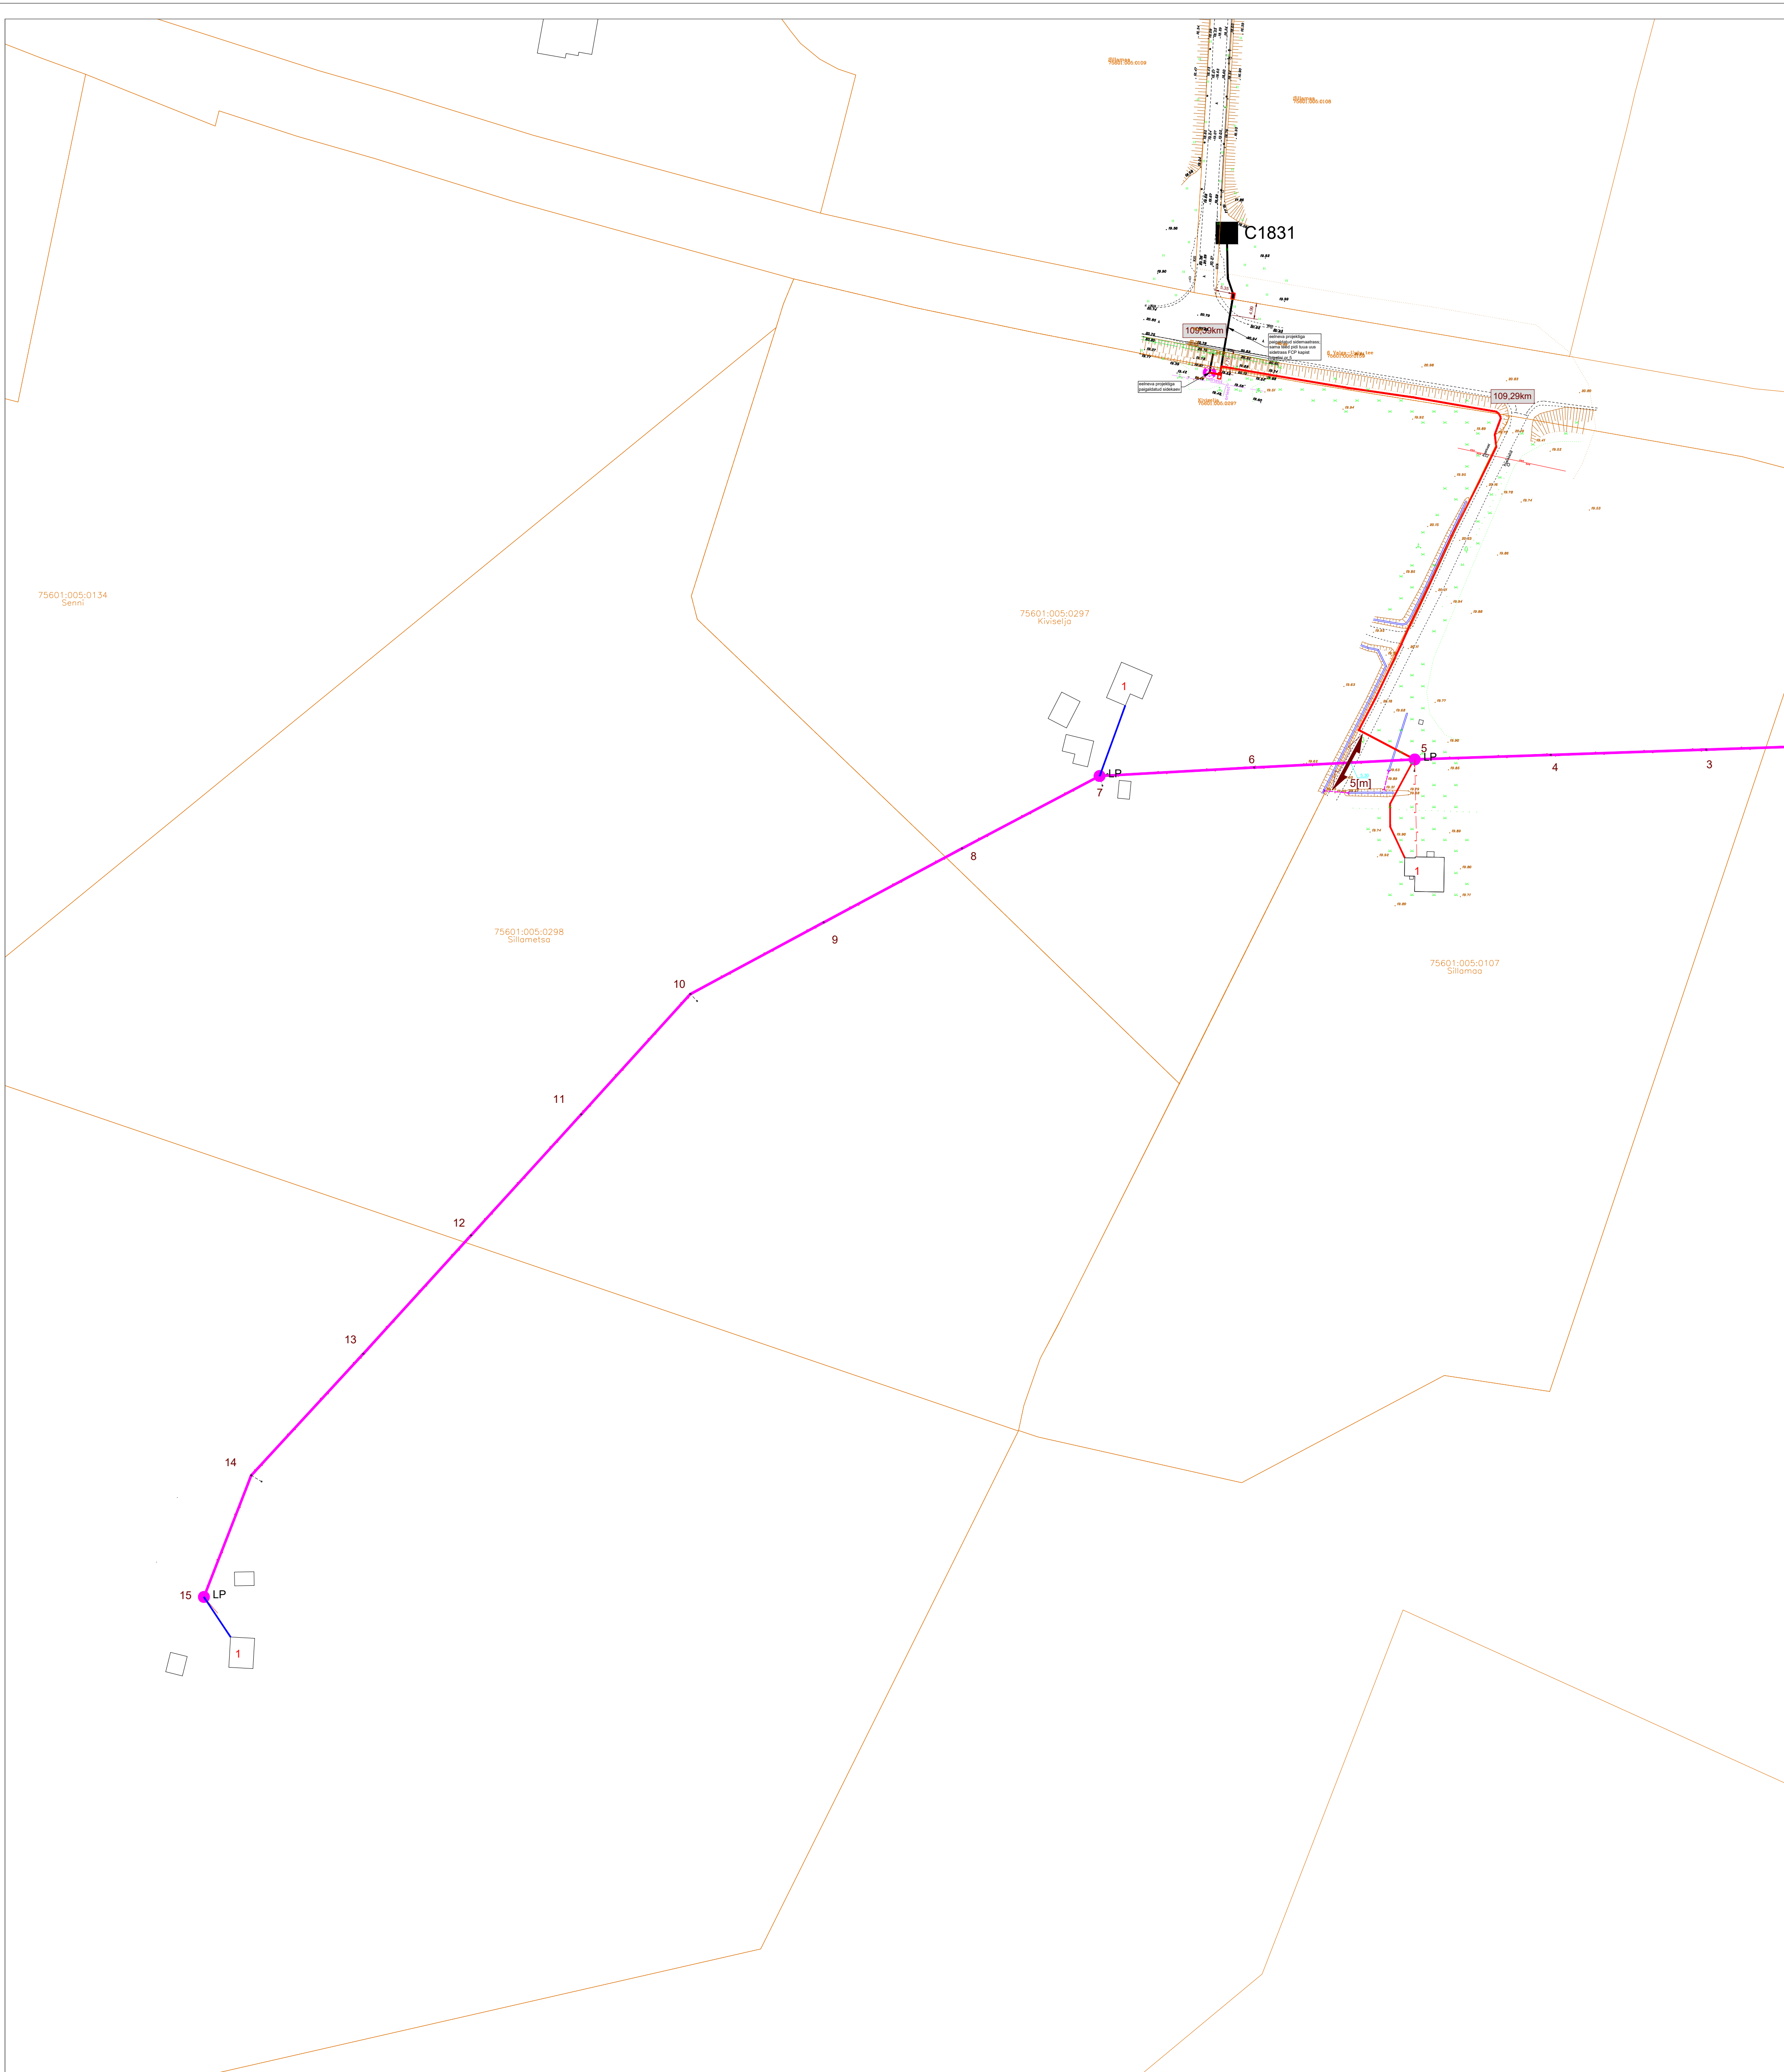

**TINGMÄRGID, PROJEKTEERITUD**

- Cxxxx Peajaotuskapp
- Baasvõrguga liitumispunkt (vajadusel rajada uus sidekaev, vt ELA SA TT)
- Projekteeritud multitoru trass, maasisene
- Projekteeritud multitoru trass, õhuliinil
- Projekteeritud õhuliin lõpp punktist tarbijani (Erandina puudub lõpp punkt hargnemisel kortermajja, kus on enam kui 3 tarbijat)
- Varem projekteeritud multitoru trass, maasisene
- Katastripiir

Projekti nimetus Sidevõrgu projekteerimine Pärnu maakonnas (Saarde vallas, PE2023-4)		Tellija	
Joonise nimetus Sidevõrgu asendiplaan, Kalda küla (VT1831-1)		Enefit Connect OÜ, Vasknarite 2 10118 Tallinn Eesti Tel. 55522205 enefit@enefitconnect.ee	
Projekteerija <b>Hepta</b> Hepta Group Energy OÜ Meeskuse 2/1 12618 TALLINN EESTI Tel. +372 5179698 info@hepta.ee		Mõõkava 1:500	
Kontrollija S. Kulp	Staadium EP	Projekti nr 22491	
Projekti juht S. Kulp	Kuupäev 28.04.2023	Joonise nr E202	
Projekteerija K. Andersson			

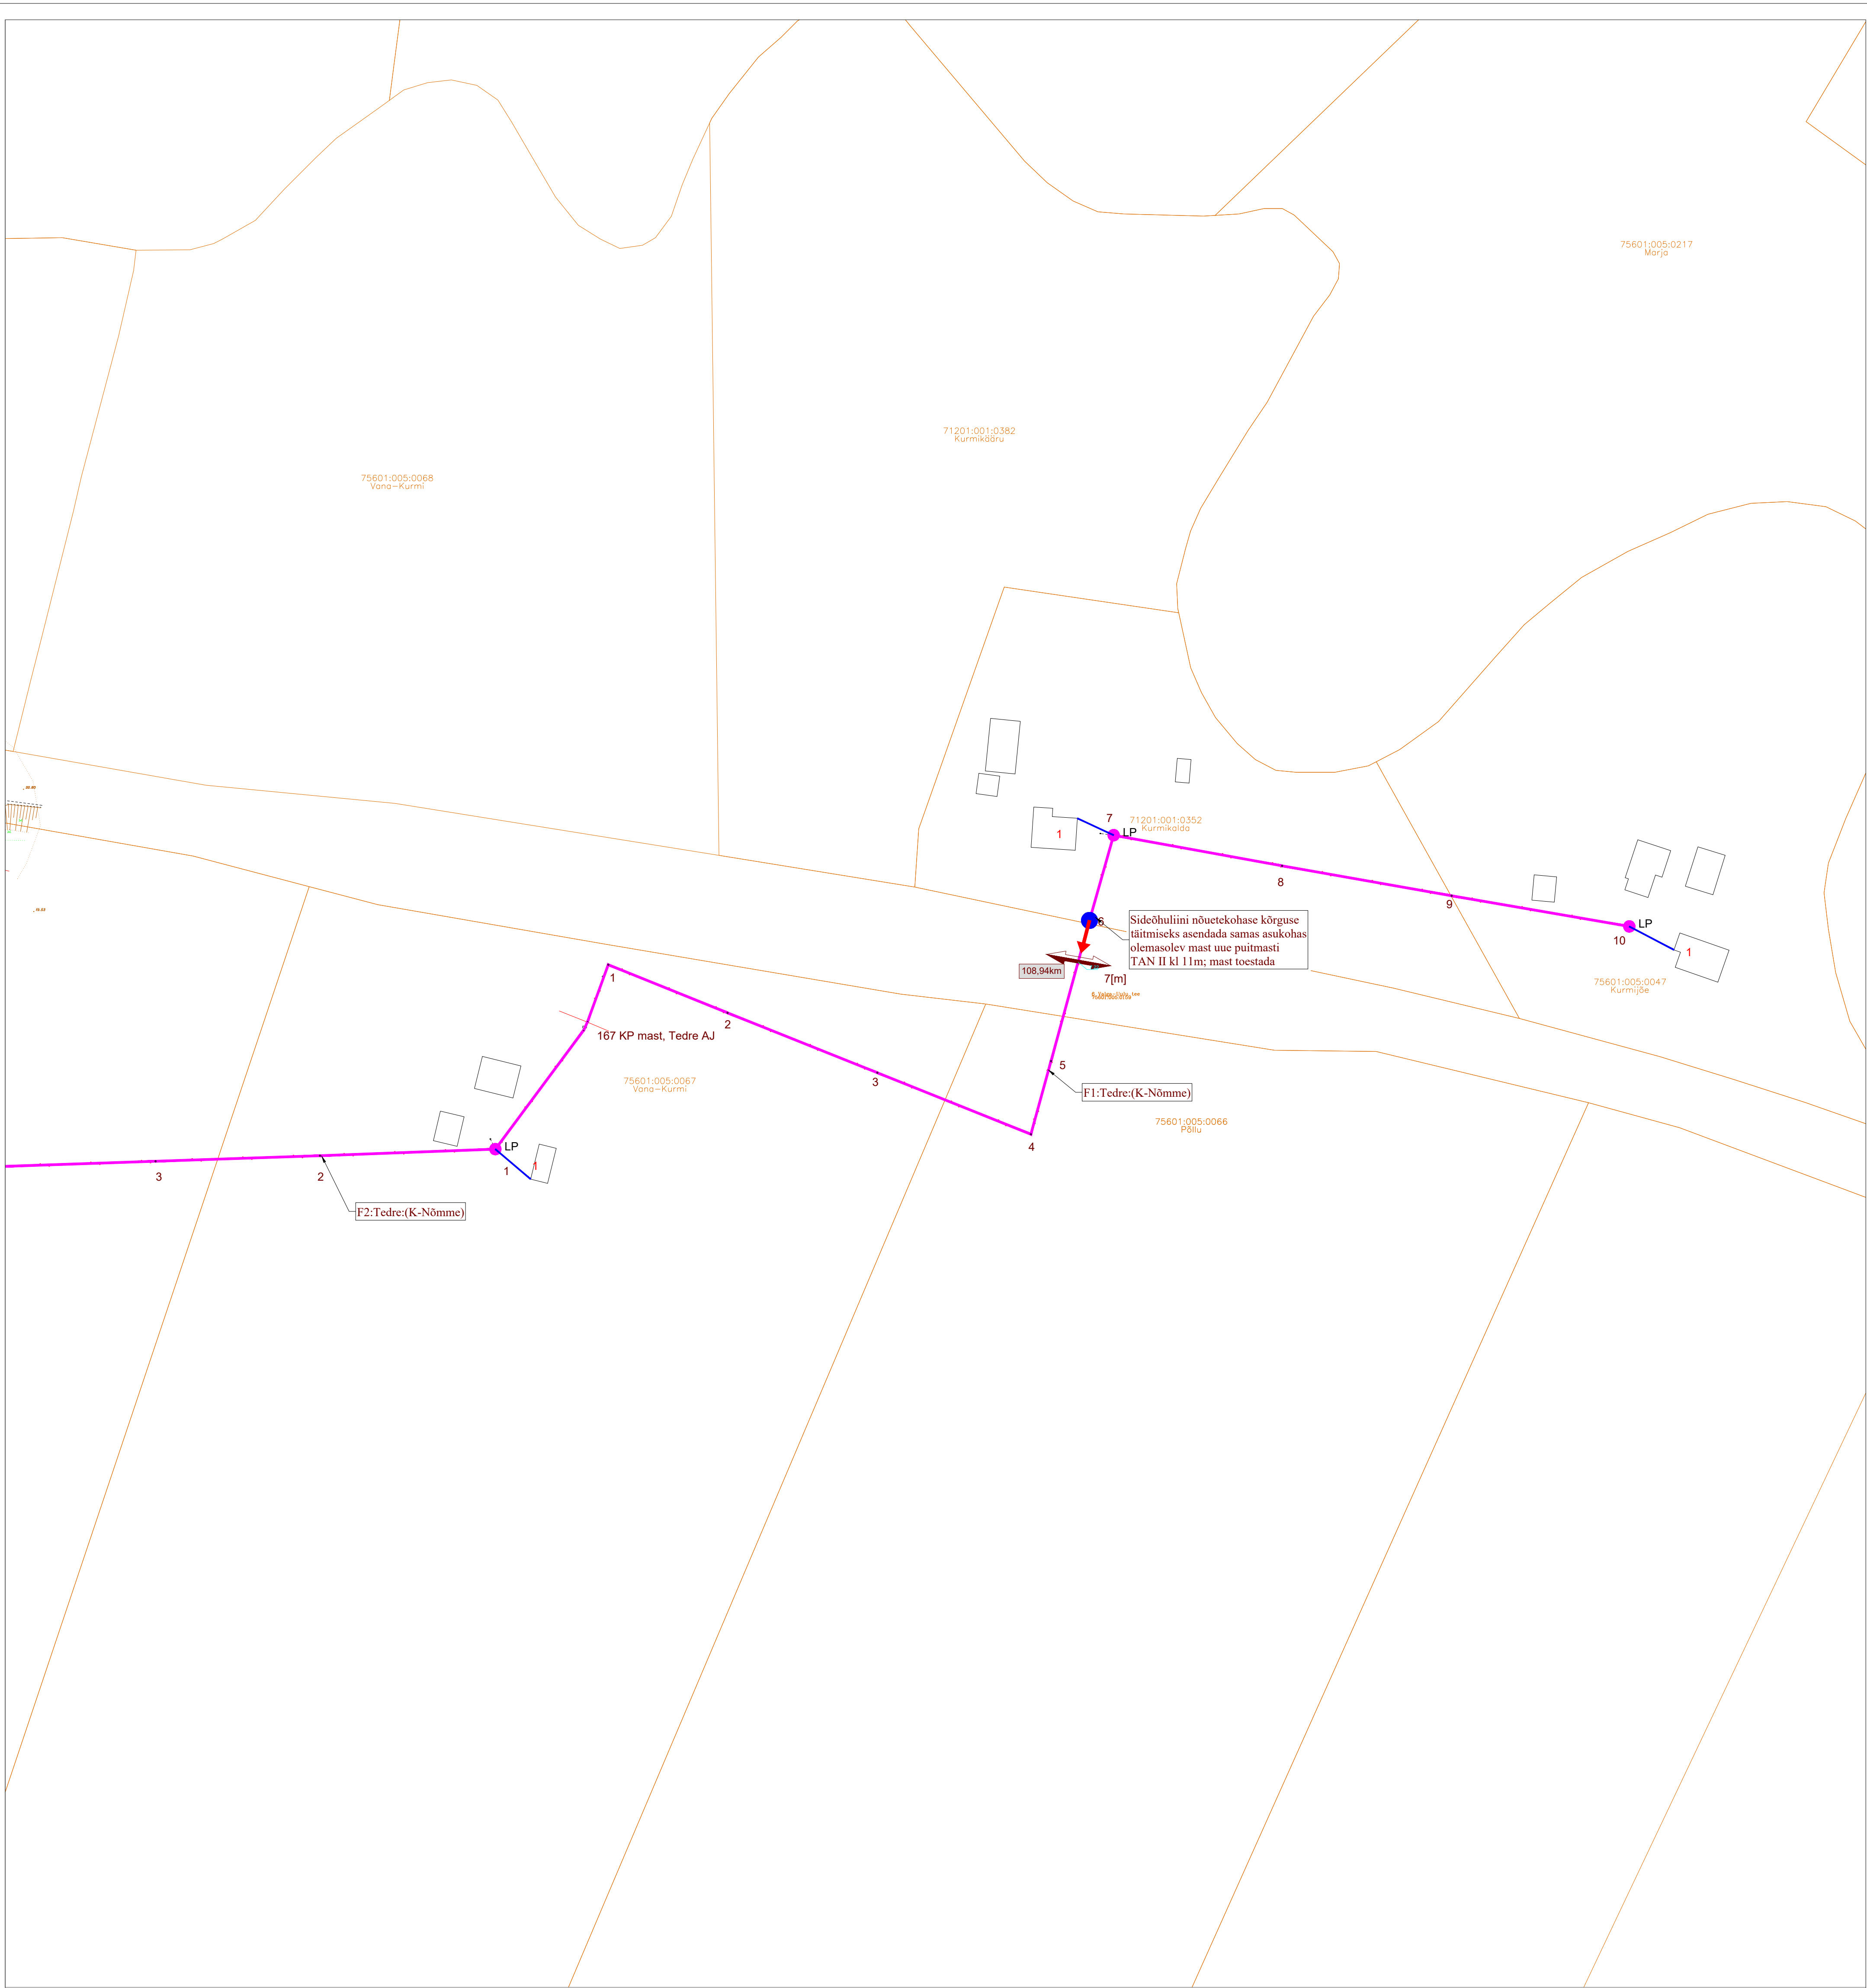

**TINGMÄRGID, PROJEKTEERITUD**

- Cxxxx Peajaotuskapp
- Baasvõrguga liitumispunkt (vajadusel rajada uus sidekaev, vt ELA SA TT)
- Projekteeritud multitoru trass, maasisene
- Projekteeritud multitoru trass, õhuliinil
- Projekteeritud õhuliin lõpp punktist tarbijani (Erandina puudub lõpp punkt hargnemisel kortermäija, kus on enam kui 3 tarbijat)
- Katastripiir
- Projekteeritud mast
- Projekteeritud mast

Projekti nimetus Sidevõrgu projekteerimine Pärnu maakonnas (Saarde vallas, PE2023-4)			
Joonise nimetus Sidevõrgu asendiplaan, Kalda küla (VT1831-1)			
Projekteerija <b>Hepta</b> Hepta Group Energy OÜ Meeskuse 2/1 12618 TALLINN EESTI Tel. +372 5179698 info@hepta.ee		Tellija <b>Enefit Connect</b> Enefit Connect OÜ, Vasknarite 2 10118 Tallinn Eesti Tel. 55222205 enefit@enefitconnect.ee	
Kontrollija S. Kulp	Projekti juht S. Kulp	Staadium EP	Mõõtkava 1:500
Projekteerija K. Andersson	Kuupäev 28.04.2023	Projekti nr 22491	Joonise nr E203