


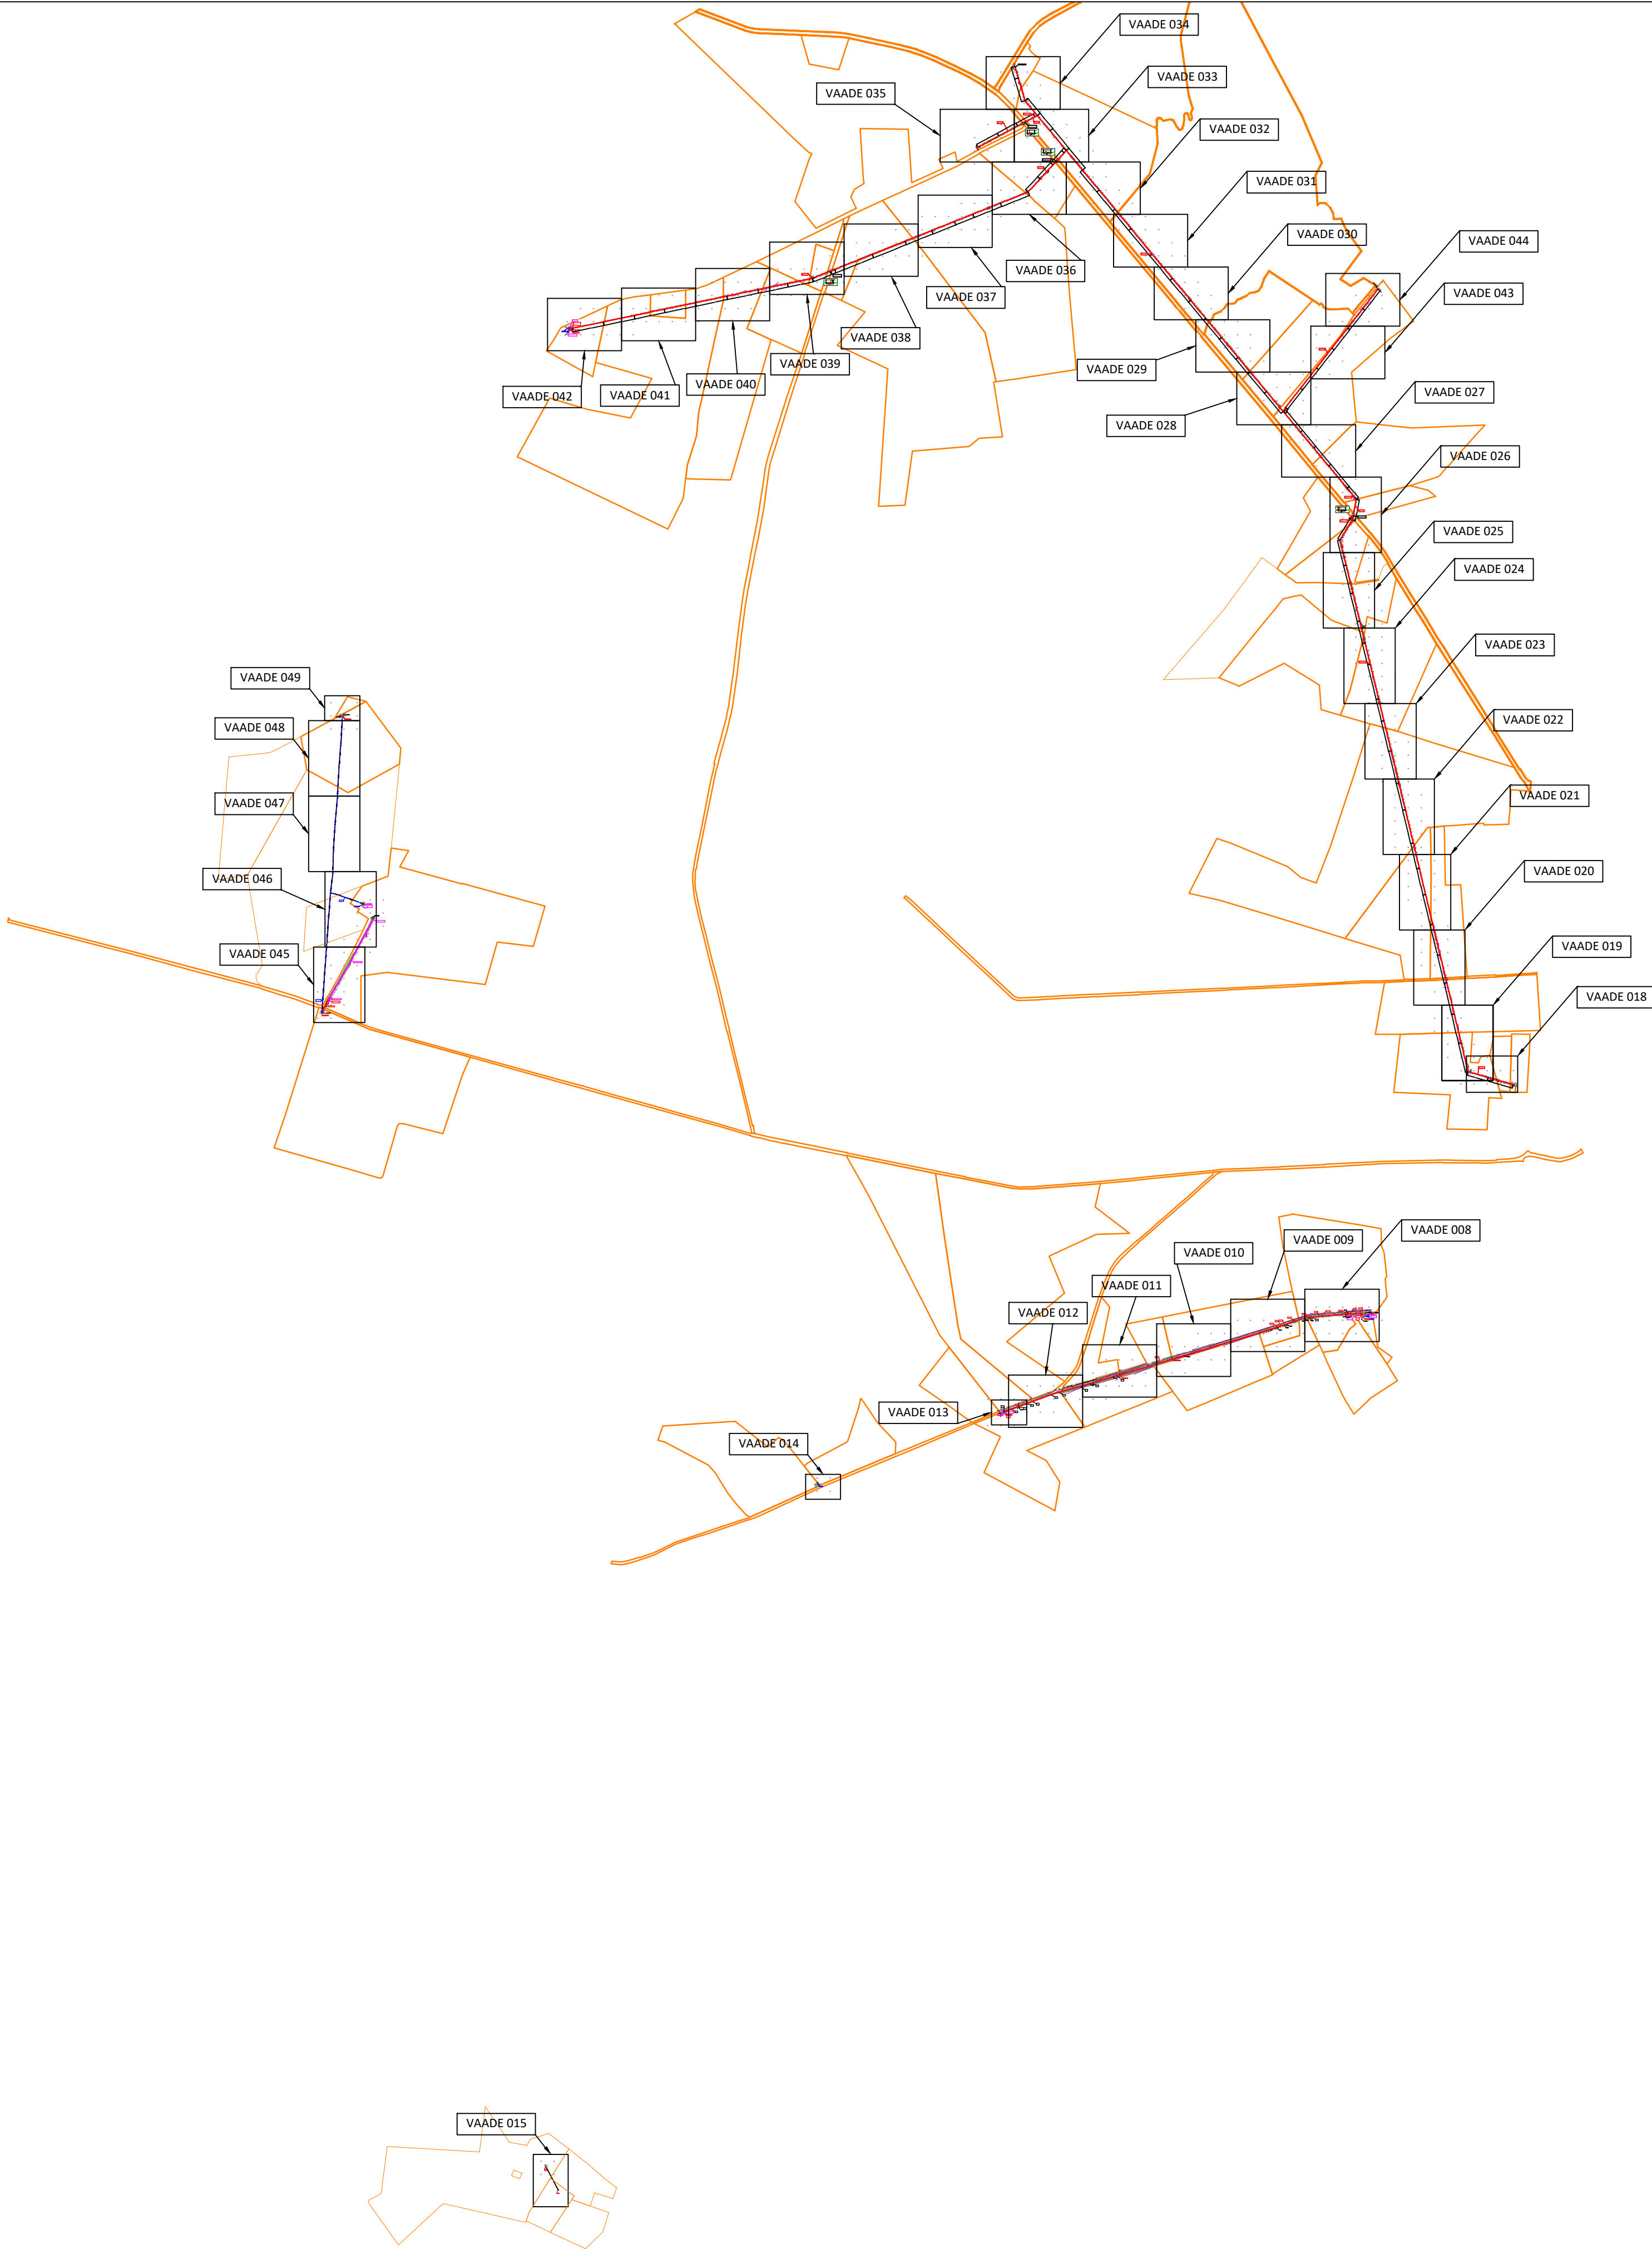


PÕHJA-SAKALA VALD

VILJANDI VALD

ELVA VALD

- STROMTEC TÖÖ NR 25-110 TINGMÄRGID
- 1W2 1W2 Proj. 21 kV kaabel (eesmine nr on kaablite arv)
  - 1W1 1W1 Proj. 0.4 kV kaabel (eesmine nr on kaablite arv)
  - Proj. 20 kV õhuliin
  - Proj. 0.4 kV rippkeerdkaabel
  - Proj. jaotus- ja liitumisklip (reaalset suurust tähistava tingmargiga)
  - Proj. kinnise läbimise meetod
  - Proj. keskpinge õhuliini mast
  - Proj. madalpinge õhuliini mast
  - Proj. õhuliini mastitugi
  - Proj. mastalajaam
  - Proj. tõmmits õhuliini mastile
  - Proj. alajaam maanduspaigaldisega
  - Puurimise lähtekaevik
  - Demonteeritav võrk
  - Haljastuse taastamine (kaevetööde ala)
  - Kruusa/killustikkattega tee taastamine
  - Asfaldi taastamine
  - Ol. olev 0.4 kV õhuliin
  - Ol. olev 0.4 kV kaabel
  - Ol. olev keskpinge-õhuliin
  - Ol. olev keskpinge-kaabel
  - Ol. olev sidetrass (valguskaabel)
  - Ol. olev sidetrass (vaskkaabel)
  - Ol. olev veetrass
  - Ol. olev kanalisatsioonitrass
  - Ol. olev drenaaž
  - Ol. olev gaasitrass
  - Ol. olev soojatrass
  - Katastriüksuse piir

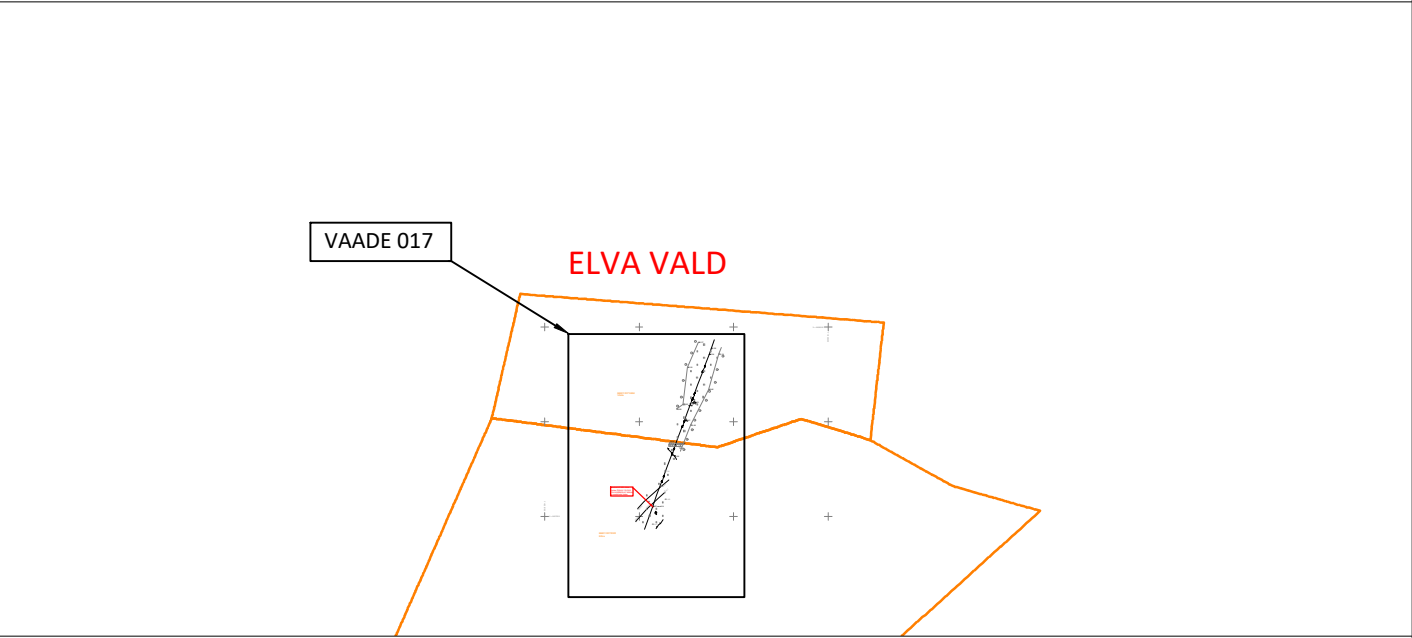

|                                                       |  |                                                                                       |                                                                                             |                            |                                                            |  |
|-------------------------------------------------------|--|---------------------------------------------------------------------------------------|---------------------------------------------------------------------------------------------|----------------------------|------------------------------------------------------------|--|
| Tellija:<br>Elektrilevi OÜ                            |  |  | Address: Päävalle 2-2, Ülenurme, Tartumaa; 61714                                            |                            | Kuupäev: 04.02.2026                                        |  |
| Töö nimetus: Viljandi-VASTEMÕISA. IP8579. Tööprojekt. |  |                                                                                       | MTR: TEL002388<br>Reg. nr: 12688881<br>Telefon: +372 553 4119<br>E-mail: jaanus@stromtec.ee |                            | Töö nr: 25-110<br>Joonise nr: 00Y<br>Mõõtkaava M1:16000 A1 |  |
| Joonise nimetus: Asendiplaani üldvaade                |  | Projekteerija: Tõnis Kuusk; 55689833                                                  |                                                                                             | Kontrollis: Jaanus Kaldoja |                                                            |  |