
Kaitseala
Riigikaitseline ehitis

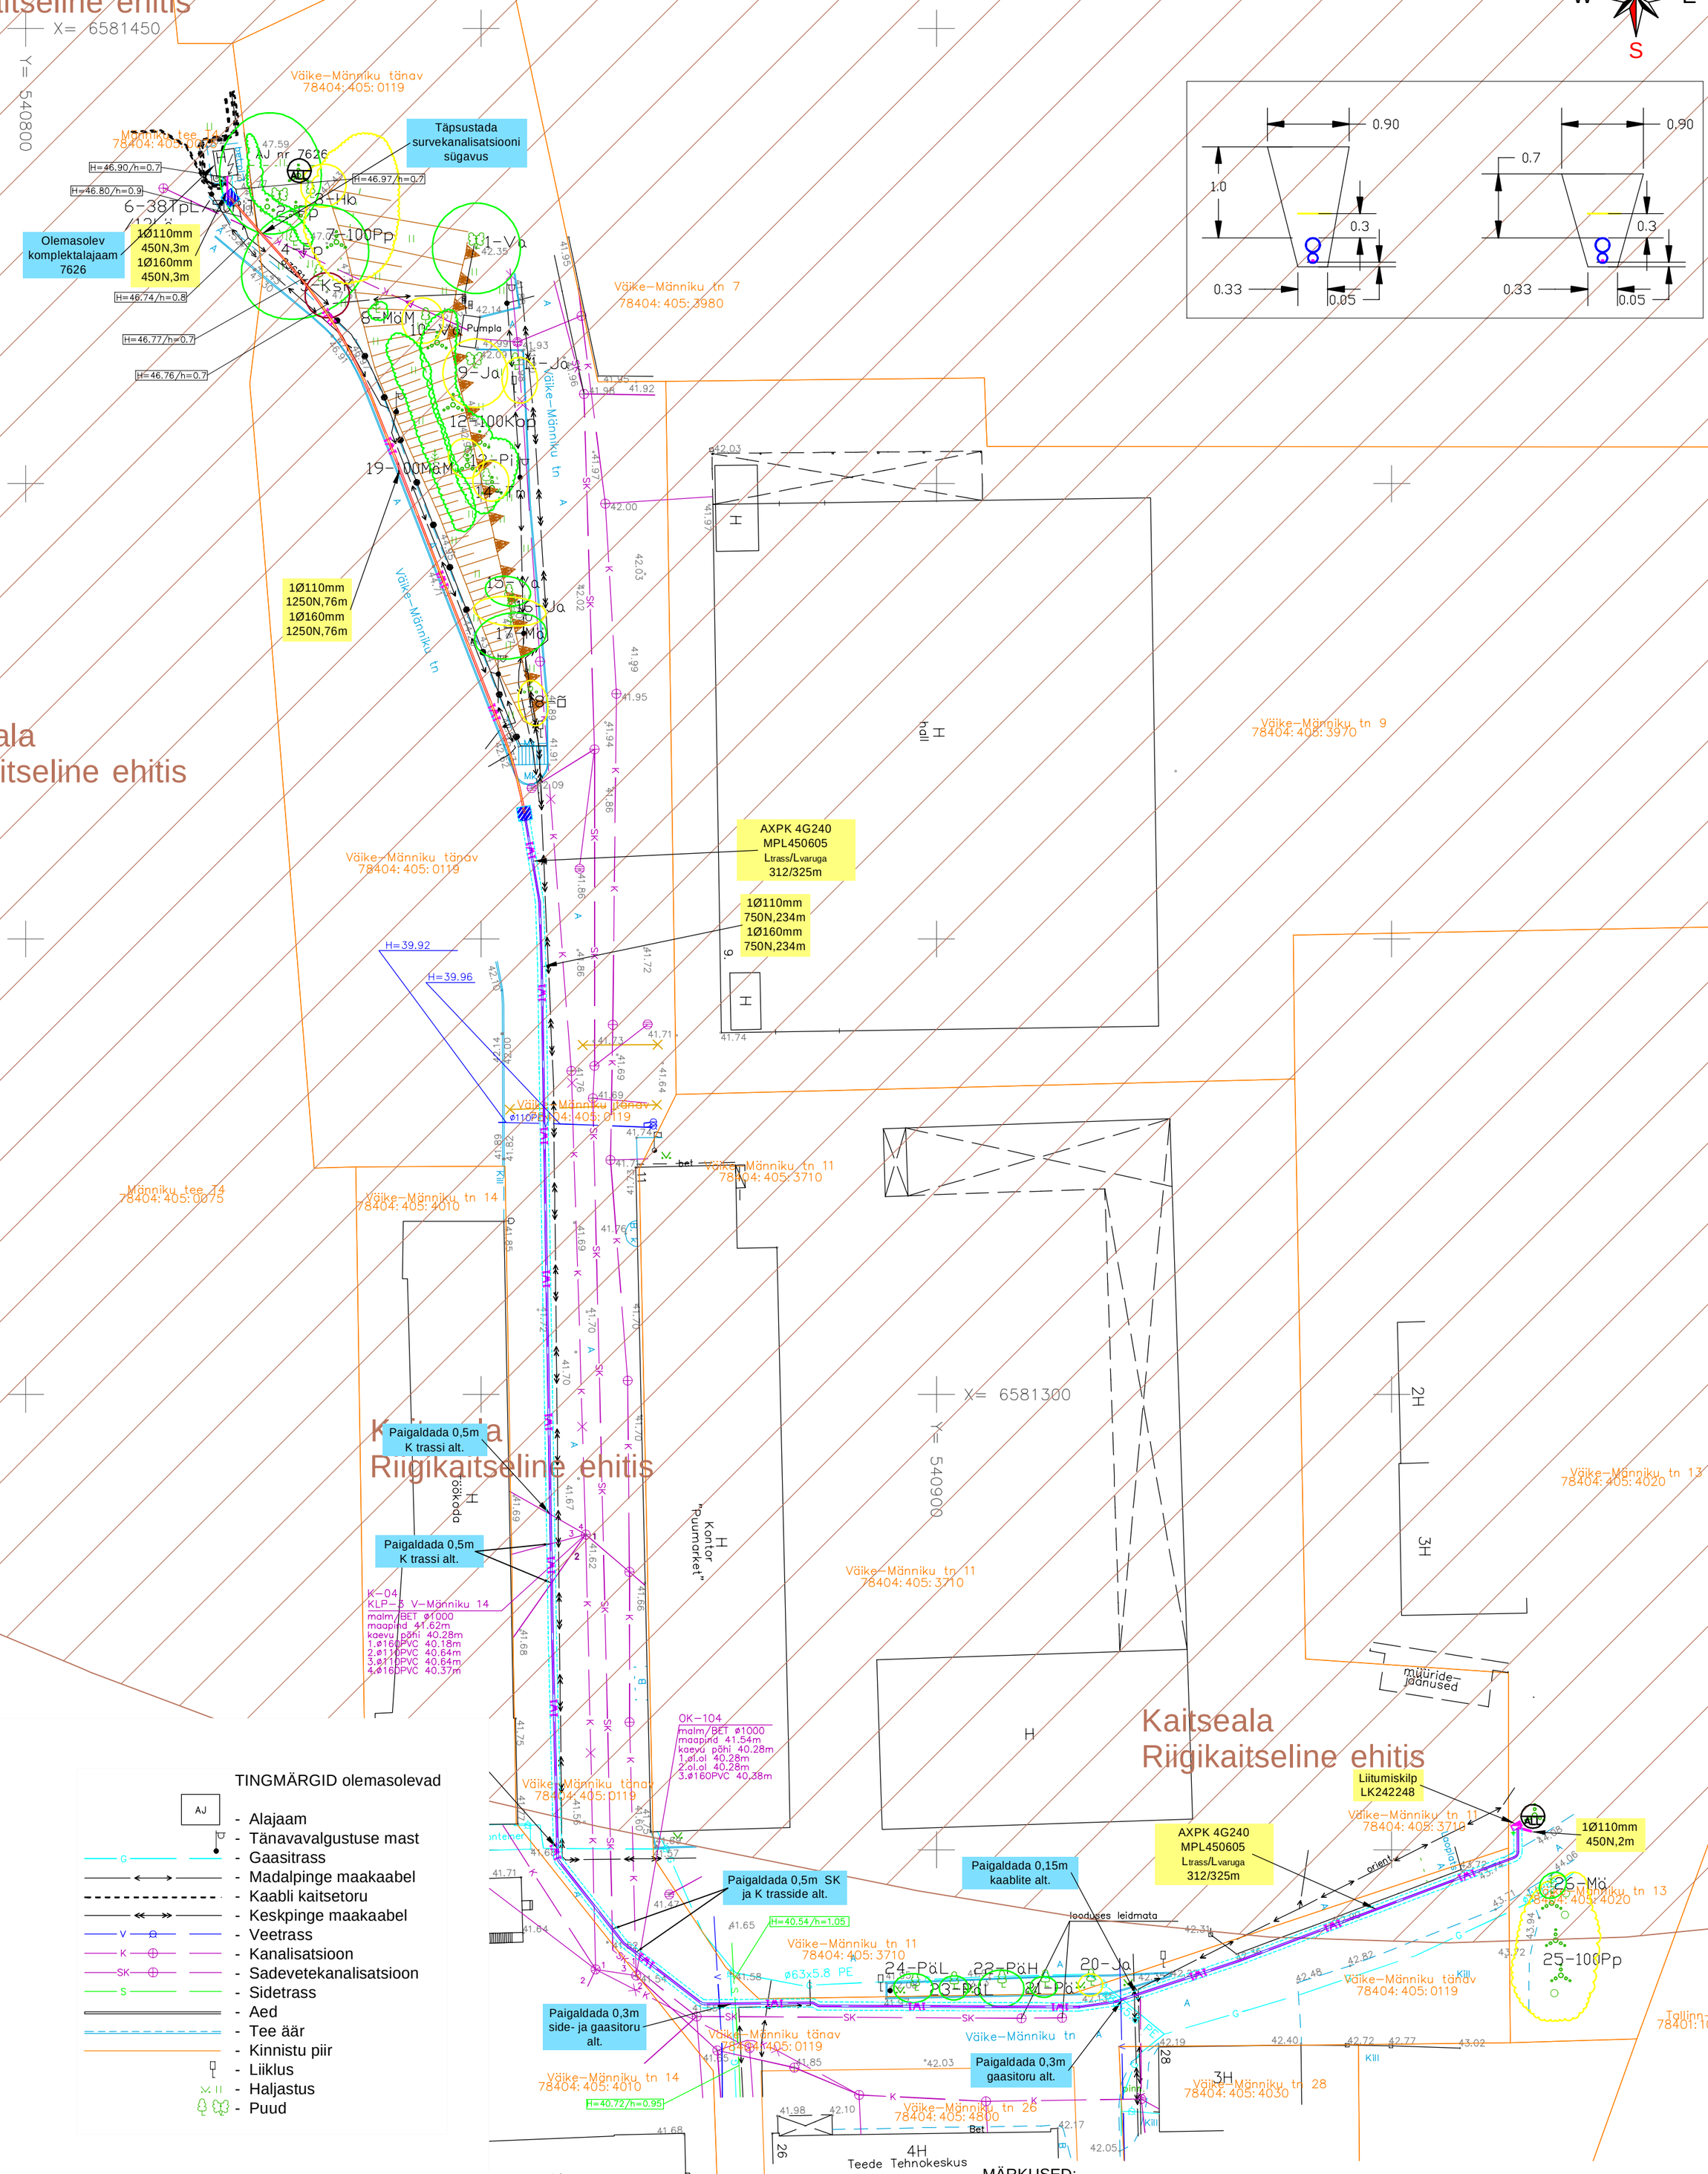

TINGMÄRGID olemasolevad

- AJ – Alajaam
- Tänavavalgustuse mast
- G – Gaasitrass
- Madalpinge maakaabel
- Kaabli kaitsetoru
- Keskpinge maakaabel
- V – Veetrass
- K – Kanalisatsioon
- SK – Sadevetekanalisatsioon
- S – Sidetrass
- Aed
- Tee äär
- Kinnistu piir
- Liiklus
- Haljastus
- Puud


GRÜN-E OÜ töö nr. 021026-3; 02.10.2026

Dendroloogia tingmärgid

- Oluline puu III
- Väheväärtuslik puu IV
- Olulise objekti kontuur

OLEMASOLEVATE PUUDE EHITUSAEGNE KAITSE

Lühend	Joonisel Ligi nimi eesti keeles (ladina keeles)
Va	Harilik vaher (Acer platanoides)
Pp	Pappel / Populus
Hb	Harilik haab (Populus tremula)
KsK	Kuldkask (Betula ×aurata)
TpL	Läikiv tuhkpuu (Cotoneaster lucidus)
PiT	Lepalehine toompihlakas (Amelanchier alnifolia)Lii
Suur	läätspuu (Caragana arborescens)
MäM	Mägimänd (Pinus mugo)
Ja	Harilik jalakas (Ulmus glabra)
Kop	Kontpuu (Cornus sp)
Pi	Harilik pihlakas (Sorbus aucuparia)
Tm	Harilik tooningas (Padus avium = Prunus padus)
Mä	Harilik mänd (Pinus sylvestris)
õ	Aedõunapuu (Malus domestica)
Pä	Harilik pärn (Tilia cordata)
PäL	Läätse pärn (Tilia ×europaea = Tilia ×vulgaris)
PäH	Hõbepärn (Tilia tomentosa) (PäH)

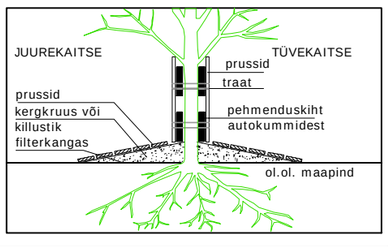

TINGMÄRGID projekteeritud

- 1W1 – Madalpinge maakaabel
- Kaablikaitsetoru
- Kaeviku piirjoon
- Läbimine kinnisel meetodil
- Kaevik kinnisel meetodil läbimiseks
- Liitumiskilp
- Kilbi maanduspaigadis

MÄRKUSED:

1. Lähteülesanne nr 517357.
2. Kaabli minimaalne paigaldamissügavus 0,7m, tee all-1,0m. Kõnnitee all paigaldada kinniselt vastavalt pikiprofiilile.
3. Maakaabel paigaldada kaitsetorudes. Paigaldada kõrvale 160mm reservtorud.
4. Kaabli paigaldamisel juhinduda: 0,4...20 kV võrgustandard. P342- 0,4 kV kaabelliinid.
5. Kaablitrassi pealiskiht, asfalt-, kruusa- ja murukatted tuleb taastada vastavalt nende endisele kujule. Kaablikaevise täitmisel tihendada pinnast.
6. Liitumiskilp paigaldada uksega tee poole.
7. Geoalusena kasutatud Guvana Disain OÜ poolt koostatud maa-ala plaani (töö nr. G_1080_26, 18.09.2026). Koordinaadid L-Est süsteemis, kõrgused EH2000 süsteemis.

Projekt: **Väike-Männiku tn 13 kinnistu liitumine madalpingel. Nõmme linnaosa. Tallinna linn. Harjumaa.**					Tellija: **Elektrilevi OÜ**		
LEONHARD WEISS	Joonis: **Asendiplaan**				Joonise nr: **LC5585-1**		
	Projekteeris	**Jelena Laidoner**		28.10.2026		Mõõtkava	M 1:500
	Kontrollis	**Andrei Laidoner**		28.10.2026	53 483 985	Staadium	Tööprojekt
						Keel: EST	Leht: 1 / Lehti: 1

E-post estonia@leonhard-weiss.com
Telefon +372 601 2285
Registrikood 12083348