
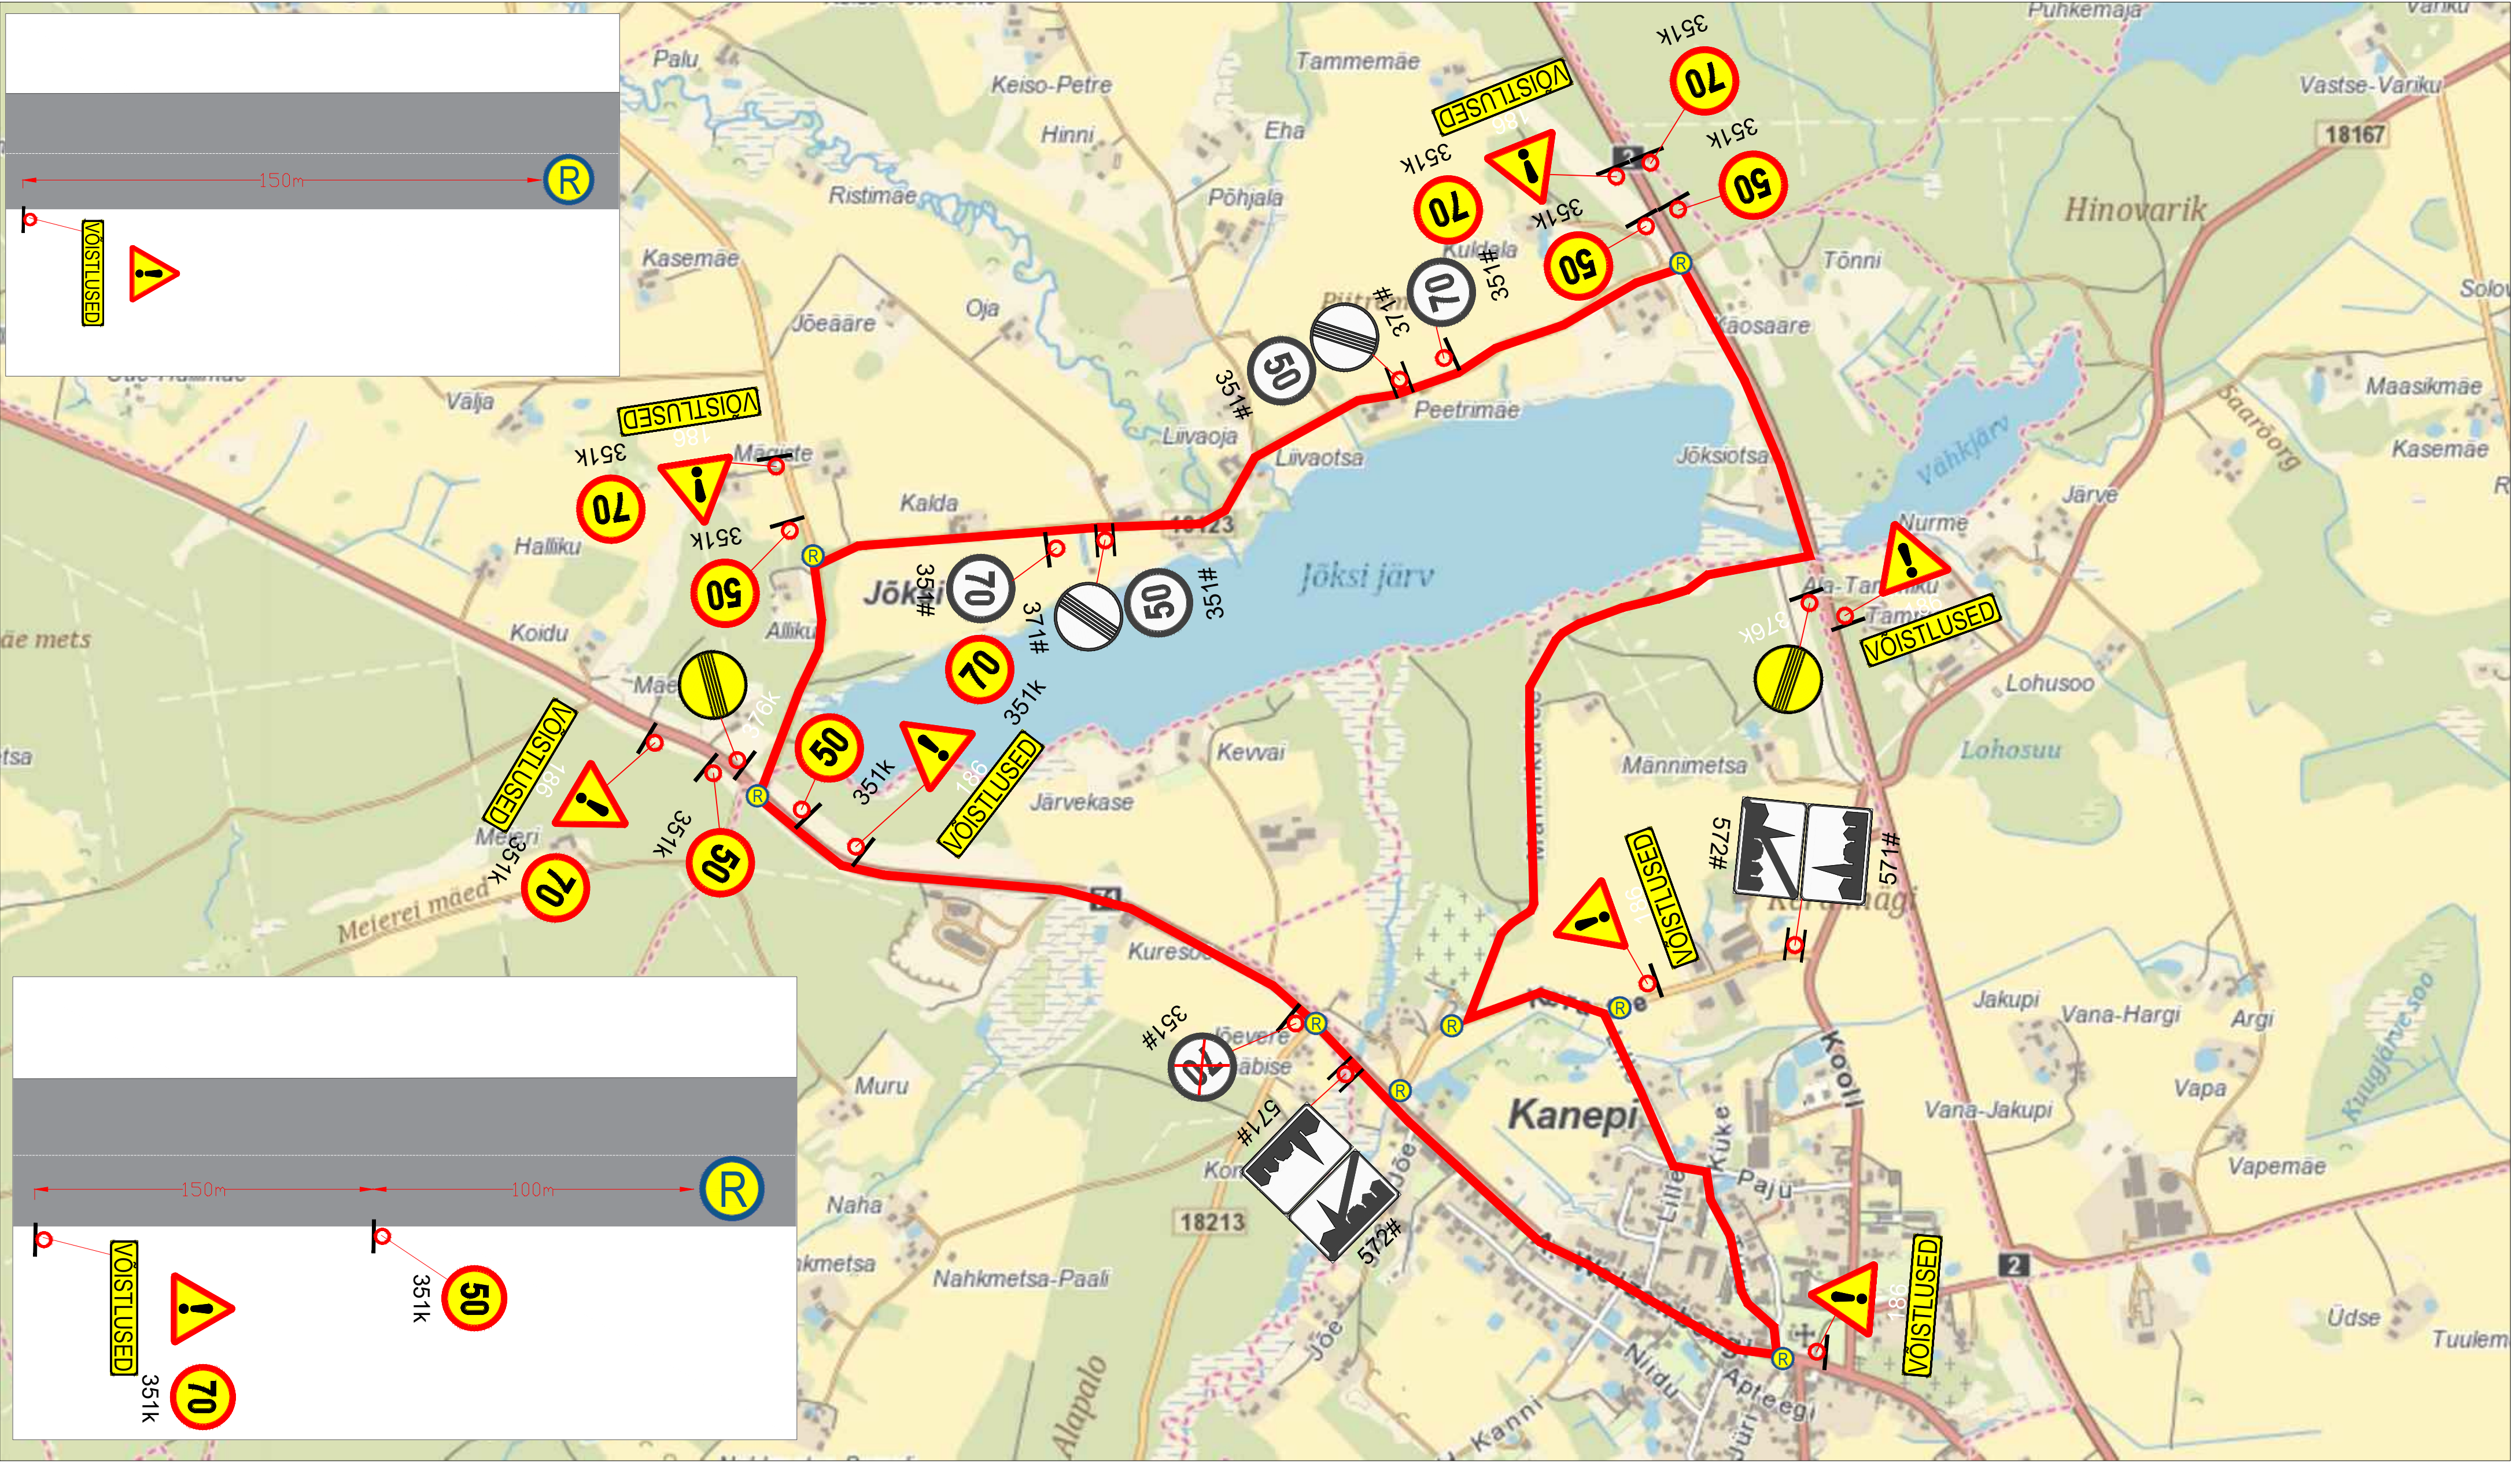


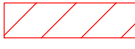

Märkused:

1. Muud olemasolevad liiklusmärgid, mis lähevad vastuollu antud ajutise ehitusaege liikluskeemiga, tuleb kinnikatta.
2. Vajadusel korrigeerida liikluskeem tööetapil olukorra kohaseks.
3. Vajadusel lisada objektile täiendavaid liiklusmärke.
4. Ajutised ehitusaege liiklusmärgid tuleb paigaldada nii, et nad on liiklejale üheselt mõistetavad ja arusaadavad.
5. Tagada kogu ehitustööde vältel ajutiste liiklusmärkide püstiolek ja loetavus.
6. Joonist lugeda märgitud numbrite järgi.

LEPPEMÄRGID			Lõunaliiklus Sinu liikluskorraldaja Turu 63, 51004, Tartu, Telefon: +372 5248 400 E-post: lõunaliiklus@gmail.com Koostas: Indrek Vähi Tellija: Kanepi Vallavalitsus	Projekti nimetus: Jõksi järve jooks		Kuupäev 22.09.2023
	Töötsoon			Paigaldatav ajutine liiklusmärk	Objekti asukoht:	Töö nr:
					Kanepi vald	306/23
				Olemasolev liiklusmärk	Joonis nr :	1 - (1)
		351#			Joonis:	Mõõtkava
				Ajutine liikluskorralduskeem		