
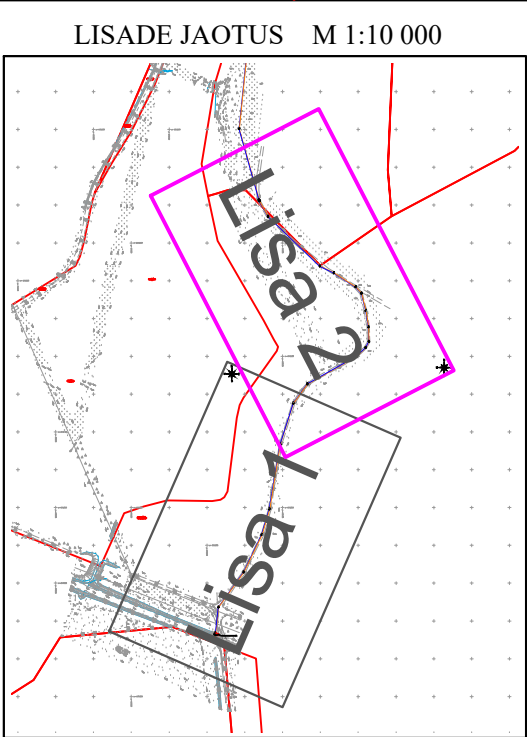
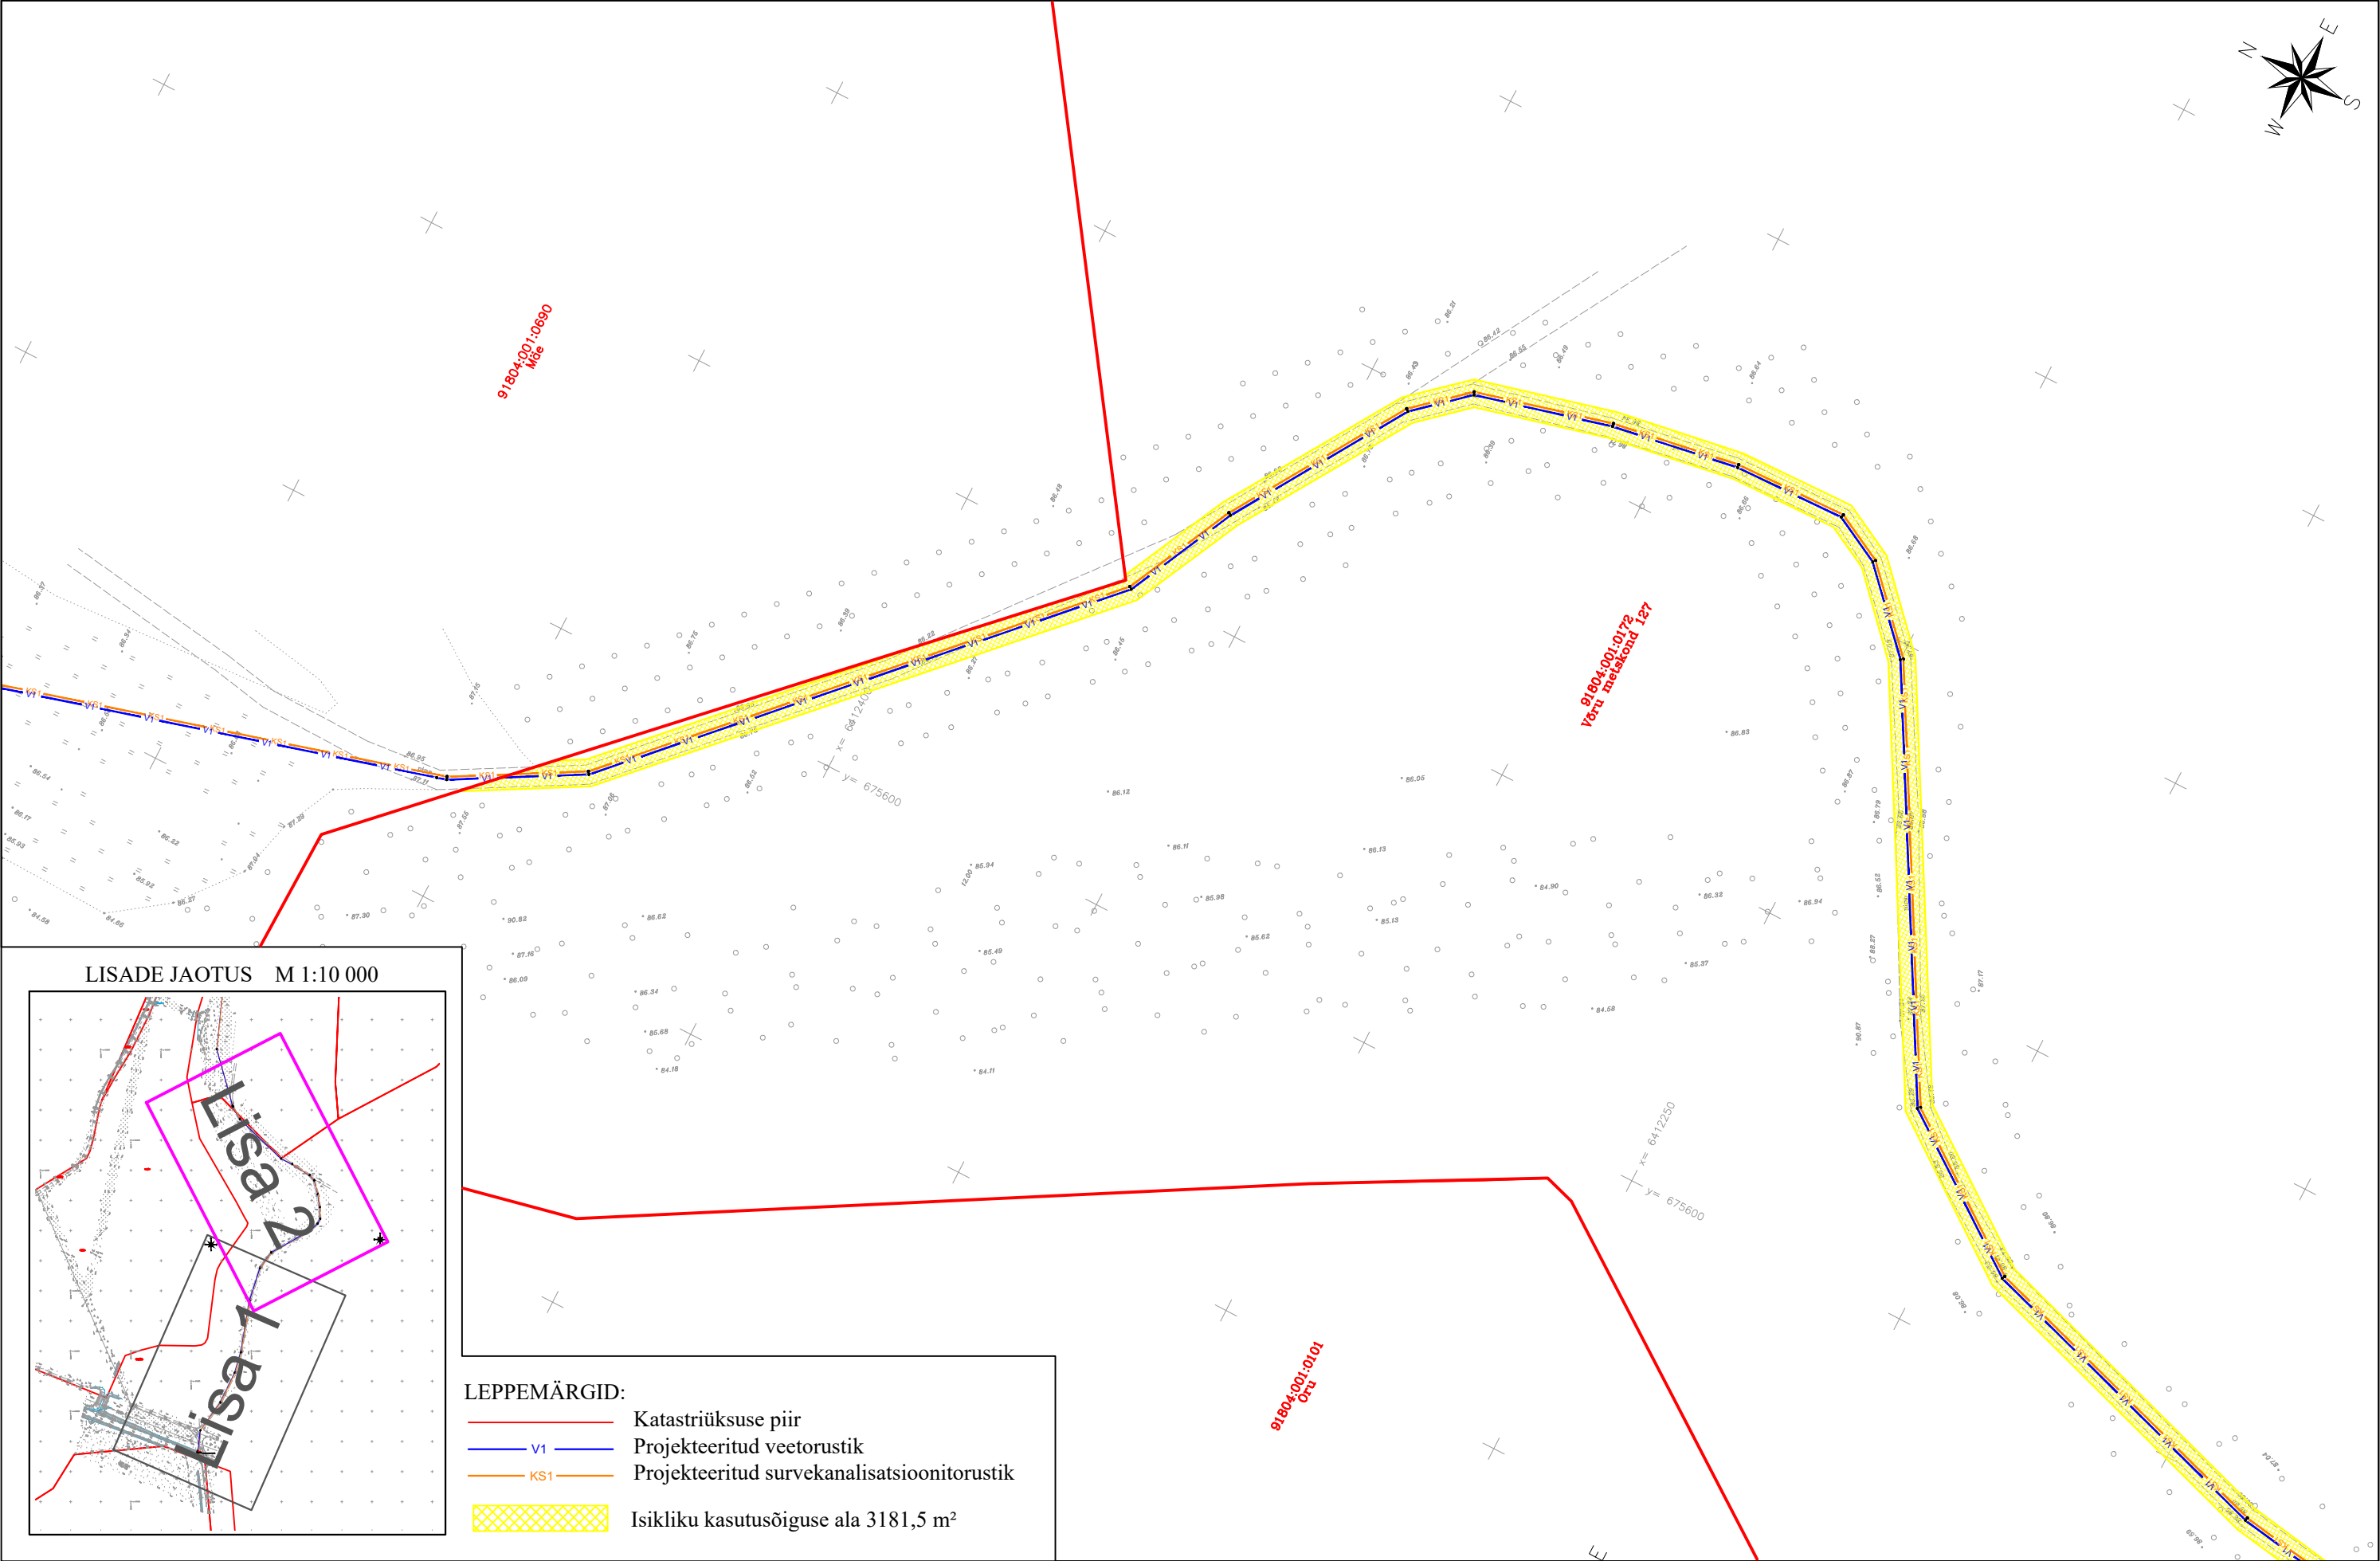


Võru metskond 127 IKÕ\_lisa 2

Kinnistu isikliku kasutusõiguse ala plaan  
M 1:1000 (1 cm = 1.0 m)

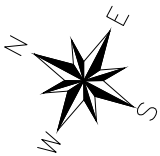

- LEPPEMÄRGID:
- Katastriüksuse piir
  - V1 Projekteeritud veetorustik
  - KS1 Projekteeritud survekanalisatsioonitorustik
  - Isikliku kasutusõiguse ala 3181,5 m<sup>2</sup>