


1. KORRUSE EVAKUATSIOONIPLAAN

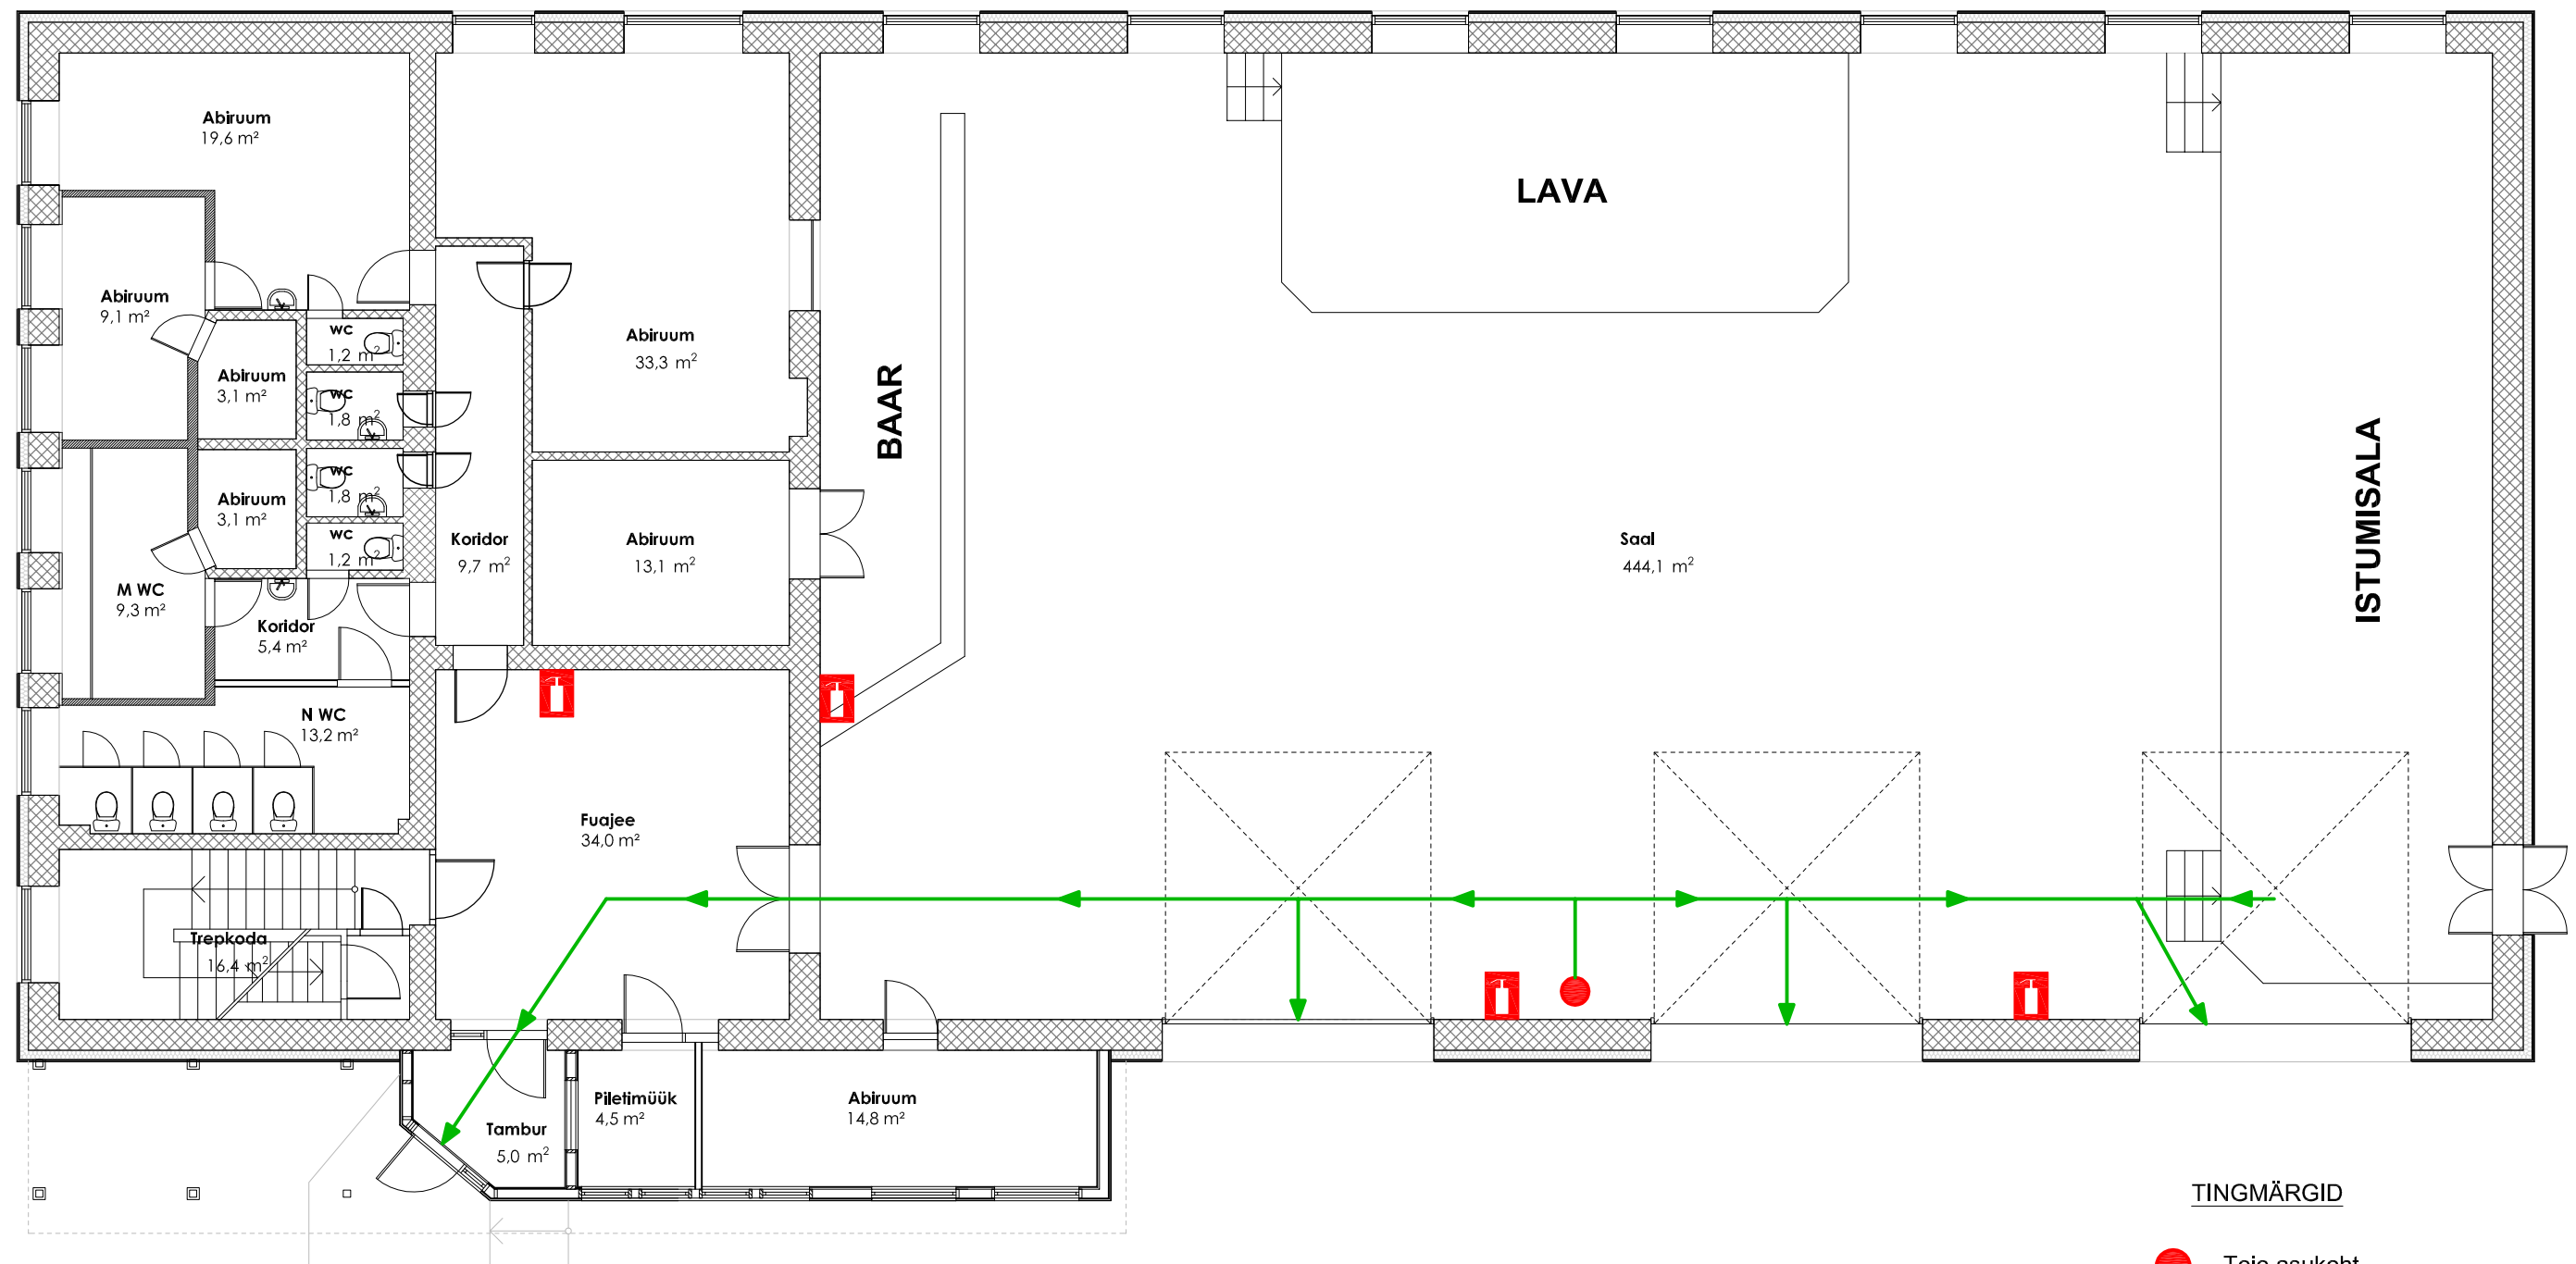

TINGMÄRGID

-  Teie asukoht
-  Tulekustuti
-  Evakuatsioonitee

TULEKAHJU KORRAL

Helista hädaabinumbriil 112

Teavita inimesi ohust

Lahku hoonest kasutades evakuatsiooniteed