


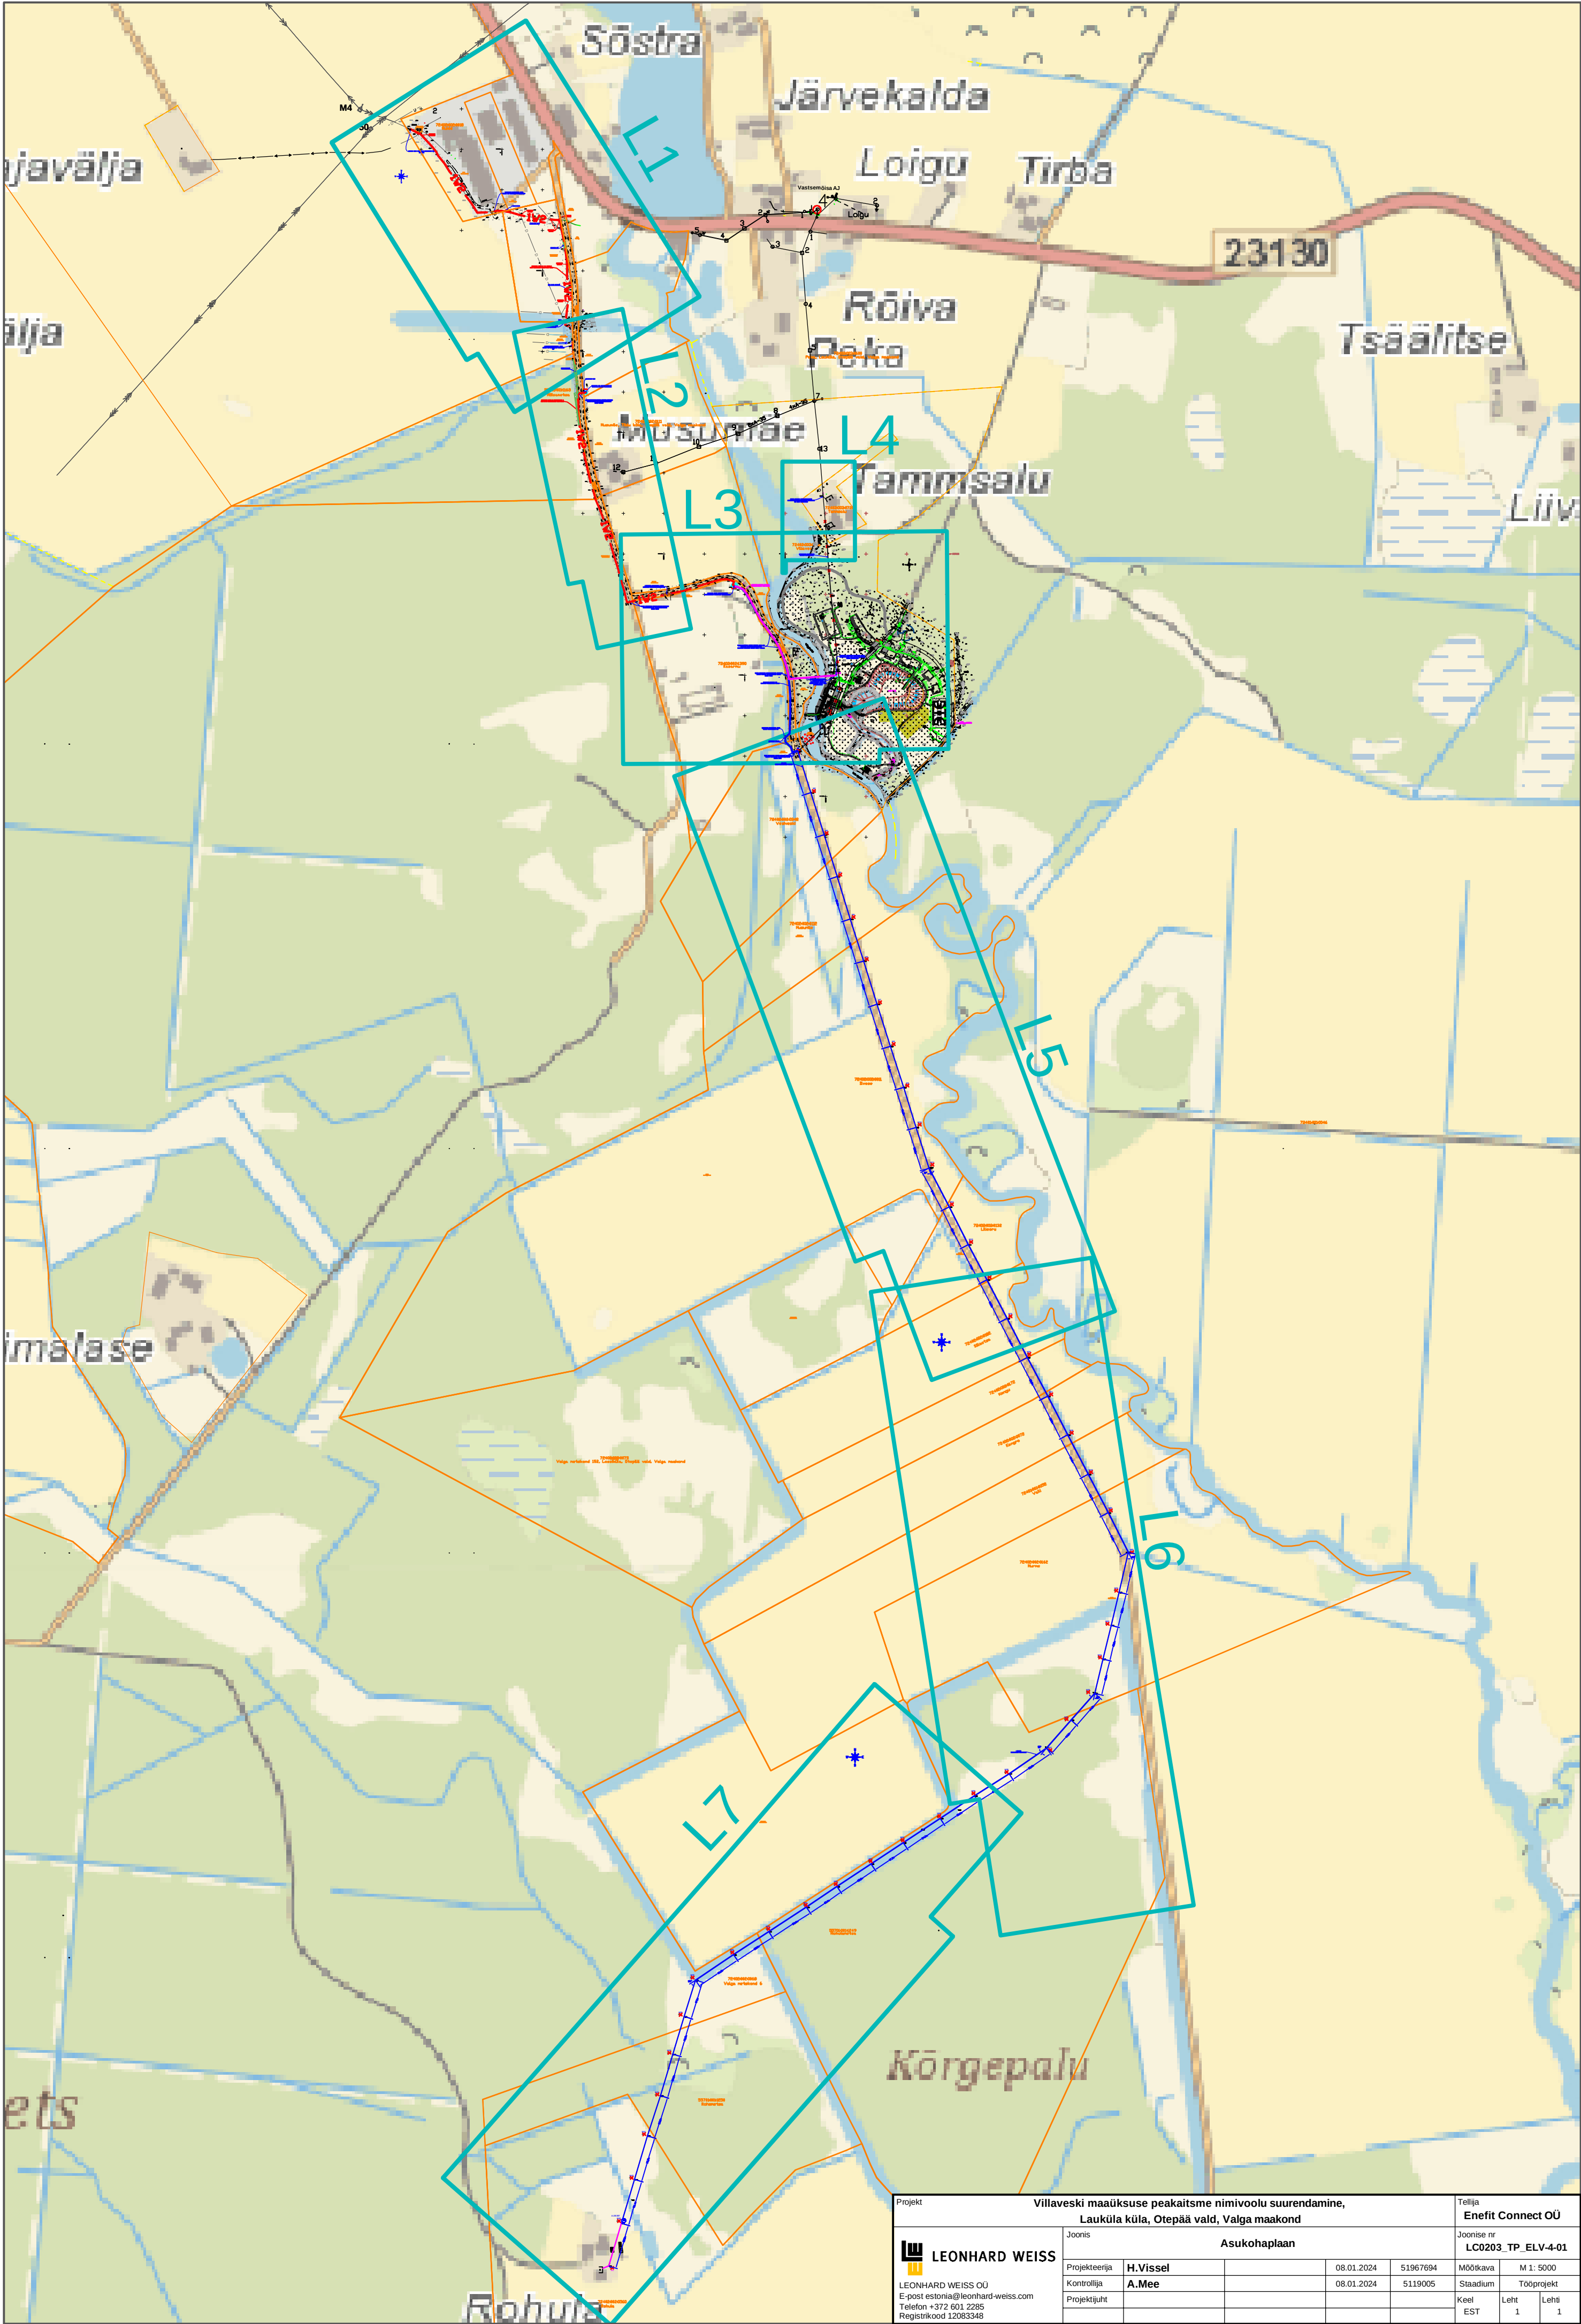

Projekt						Villaveski maaüksuse peakaitsme nimivoolu suurendamine, Lauküla küla, Otepää vald, Valga maakond						Tellija		
												Enefit Connect OÜ		
Joonis						Asukohaplaan						Joonise nr		
												LC0203_TP_ELV-4-01		
Projekteerija		H.Vissel		08.01.2024		51967694		Mõõkava		M 1: 5000				
Kontrollija		A.Mee		08.01.2024		5119005		Staadium		Tööprojekt				
Projekti juht								Koel		Leht				
								EST		1		1		