
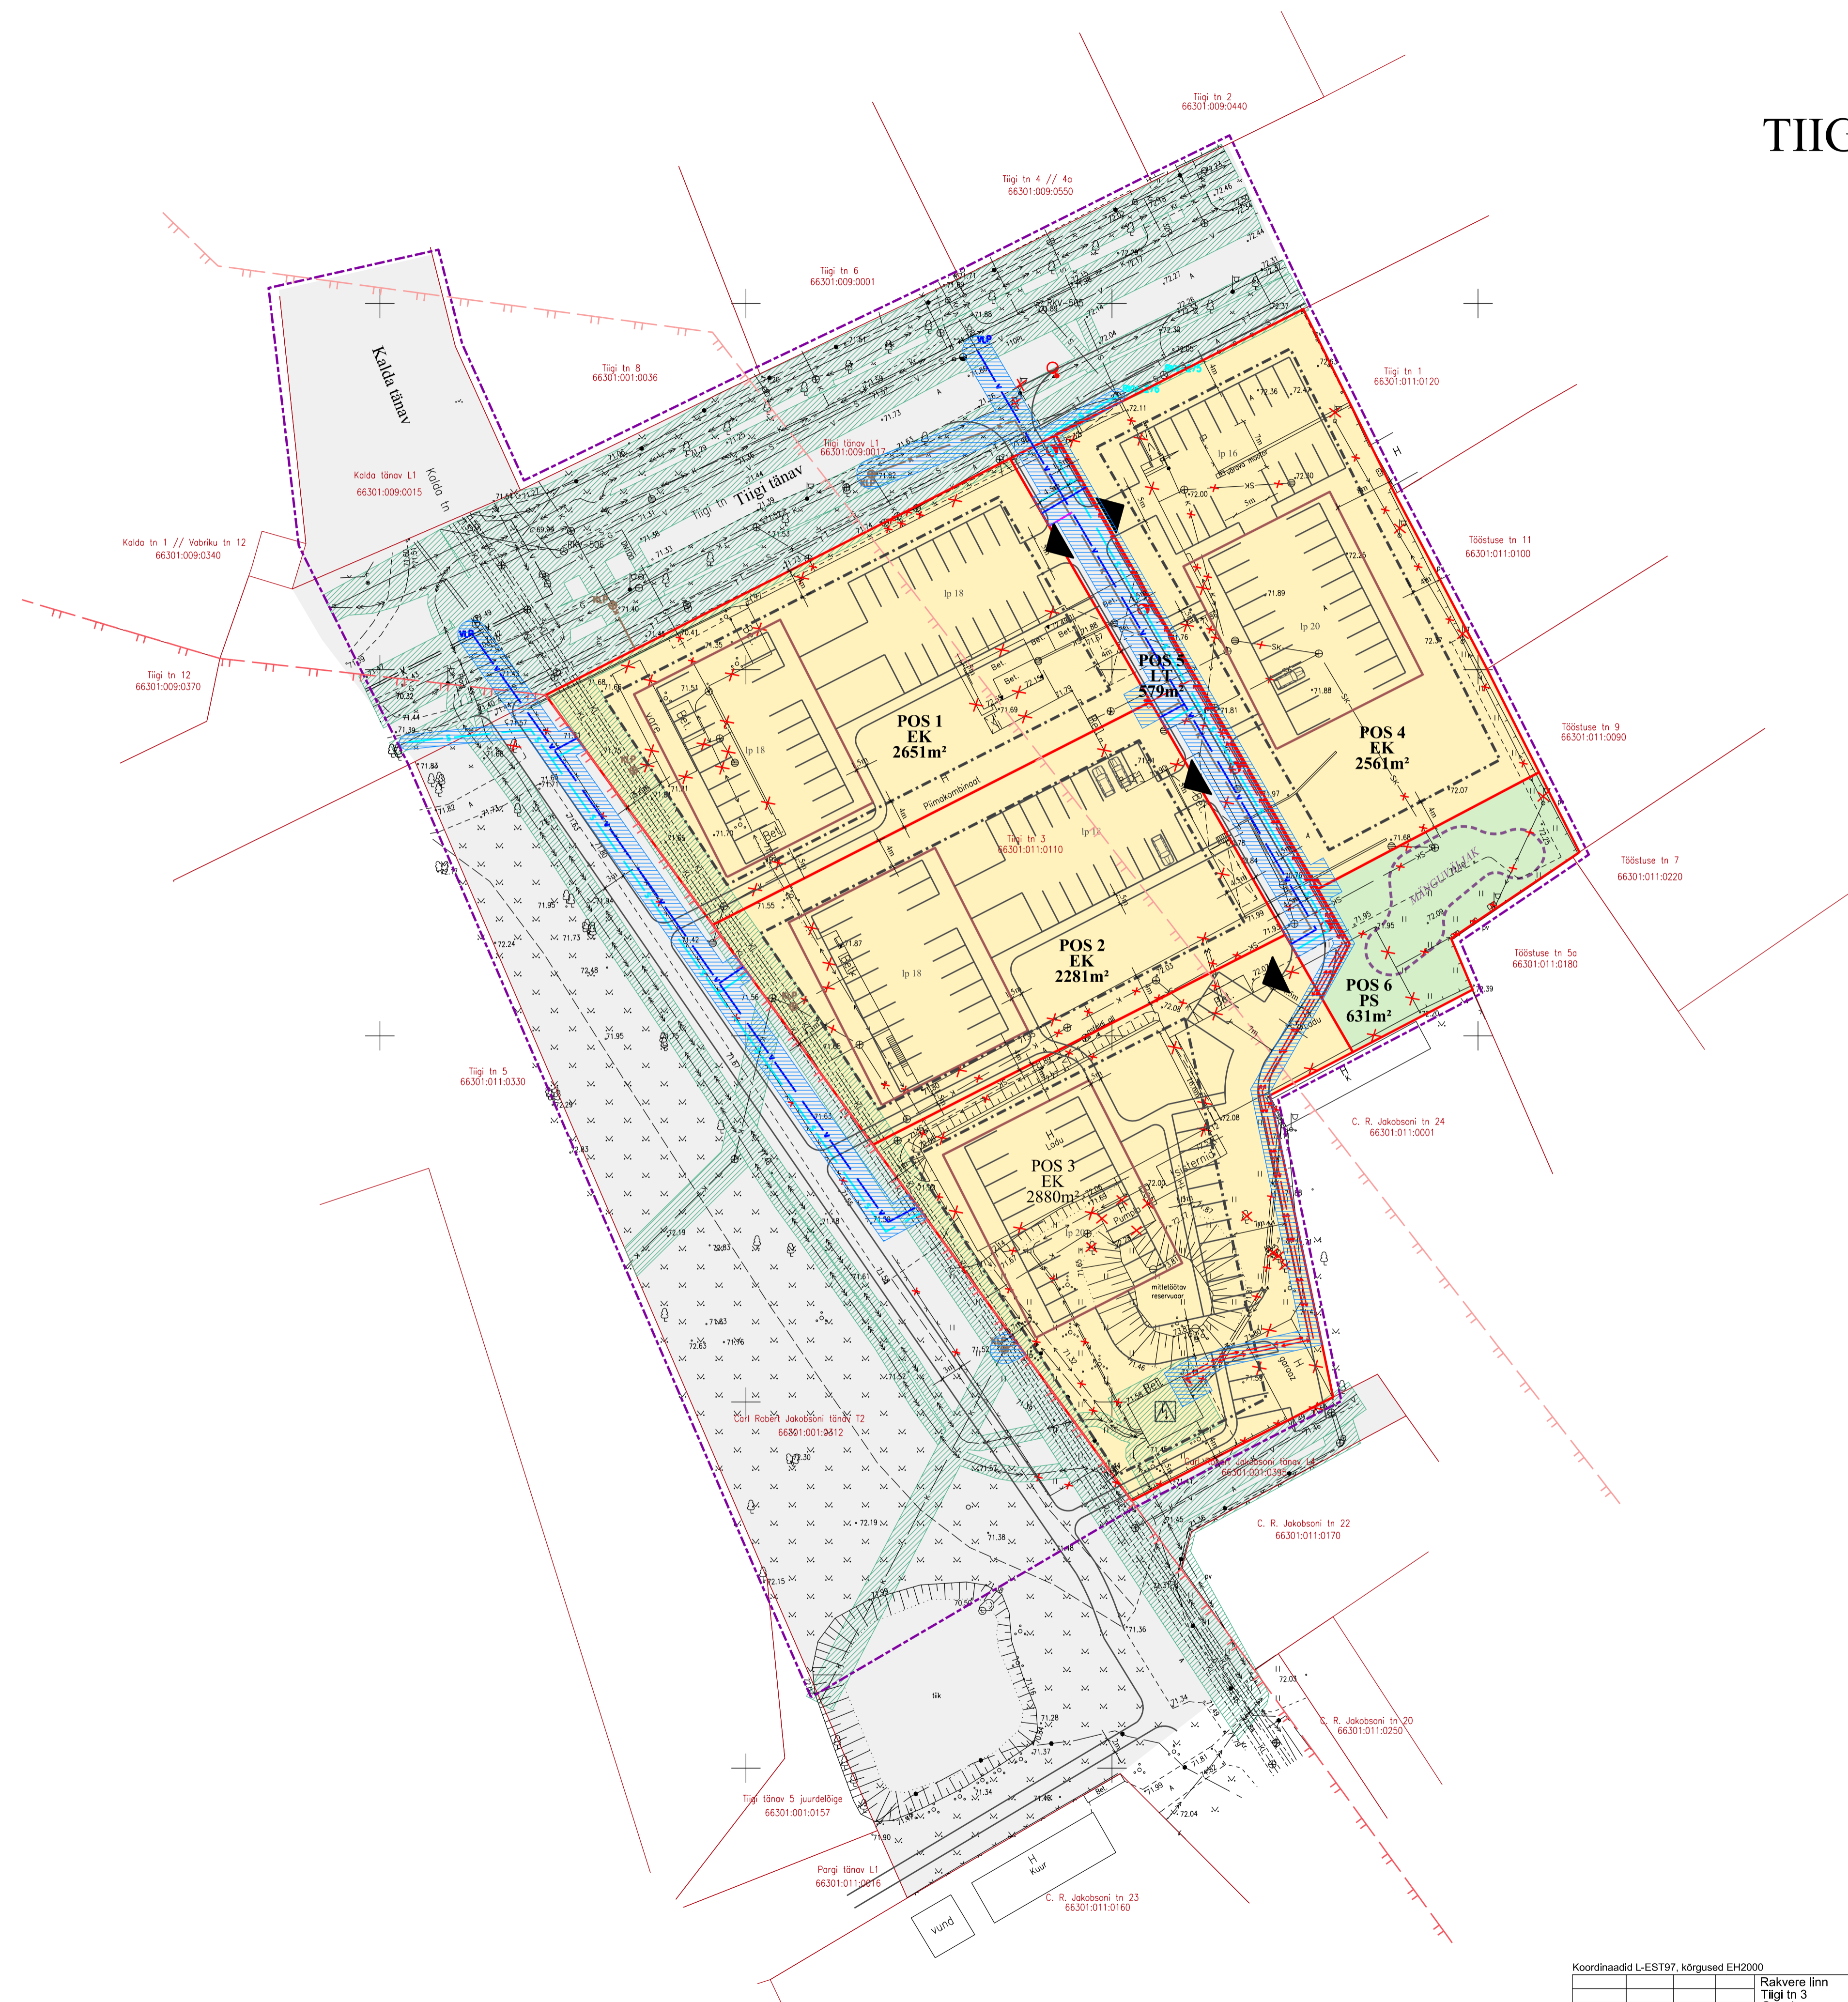


Rakvere linn

TIIGI TN 3 KINNISTU DETAILPLANEERING

TEHNOVÕRGUD 1:500

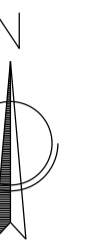

LEPPEMÄRGID

- planeeringuala piir
- ol.o.l. katastrüksuse piir
- ol.o.l. katastrüksuse nimetus
- ol.o.l. katastrüksuse tunnus

- ol.o.l. tiik
- Rakvere vanalinna muinsuskaitseala piir
- muinsuskaitseala kaitsevöönd
- EK plan. korterelamu maa
- LT plan. tee ja tänava maa
- PS plan. puhke- ja spordirajatise maa
- plan. hoonestusala
- orient. hoone asukoht
- plan. teed ja kattega alad
- plan. mänguväljak
- ol.o.l. tehnovõrgu kaitsevöönd
- plan. tehnovõrgu kaitsevöönd
- plan. madalpingekaabel
- plan. sidetrass
- plan. veetrass
- plan. kanalisatsioonitrass
- X likv. objekt
- ▲ plan. juurdepääs krundile
- ol.o.l. alajaam
- ol.o.l. hüdrant
- plan. elektrikilp
- plan. madalpingekaabel

Koordinaadid L-EST197, kõrgused EH2000

Rakvere linn		Töö nr.	Leht	Möötkava
Tiigi tn 3		13377	1/1	1:500
Geoalus				
Moodustaja:	J.Slentsuk 02.03.23			
Töestaja:	P.Teimbas 02.03.23			
OÜ Gem-Geo EG10045699-0001				
Rakvere Oja tn 1 tel.32 23310				
info@gemgeo.ee				

Wesenberg	objekt			
	Tiigi tn 3 kinnistu detailplaneering			
	töö nr	67-1222	joonis	TEHNOVÕRGUD
	möötkava	1:500	invitatud isik	Nordic Milk OÜ
	leht	4	staad.	DP
kaupäev	19.04.2024	planeerija	Kristi Jõemets	
			Liina Talistu	