


ASUKOHASKEEM M1:50000

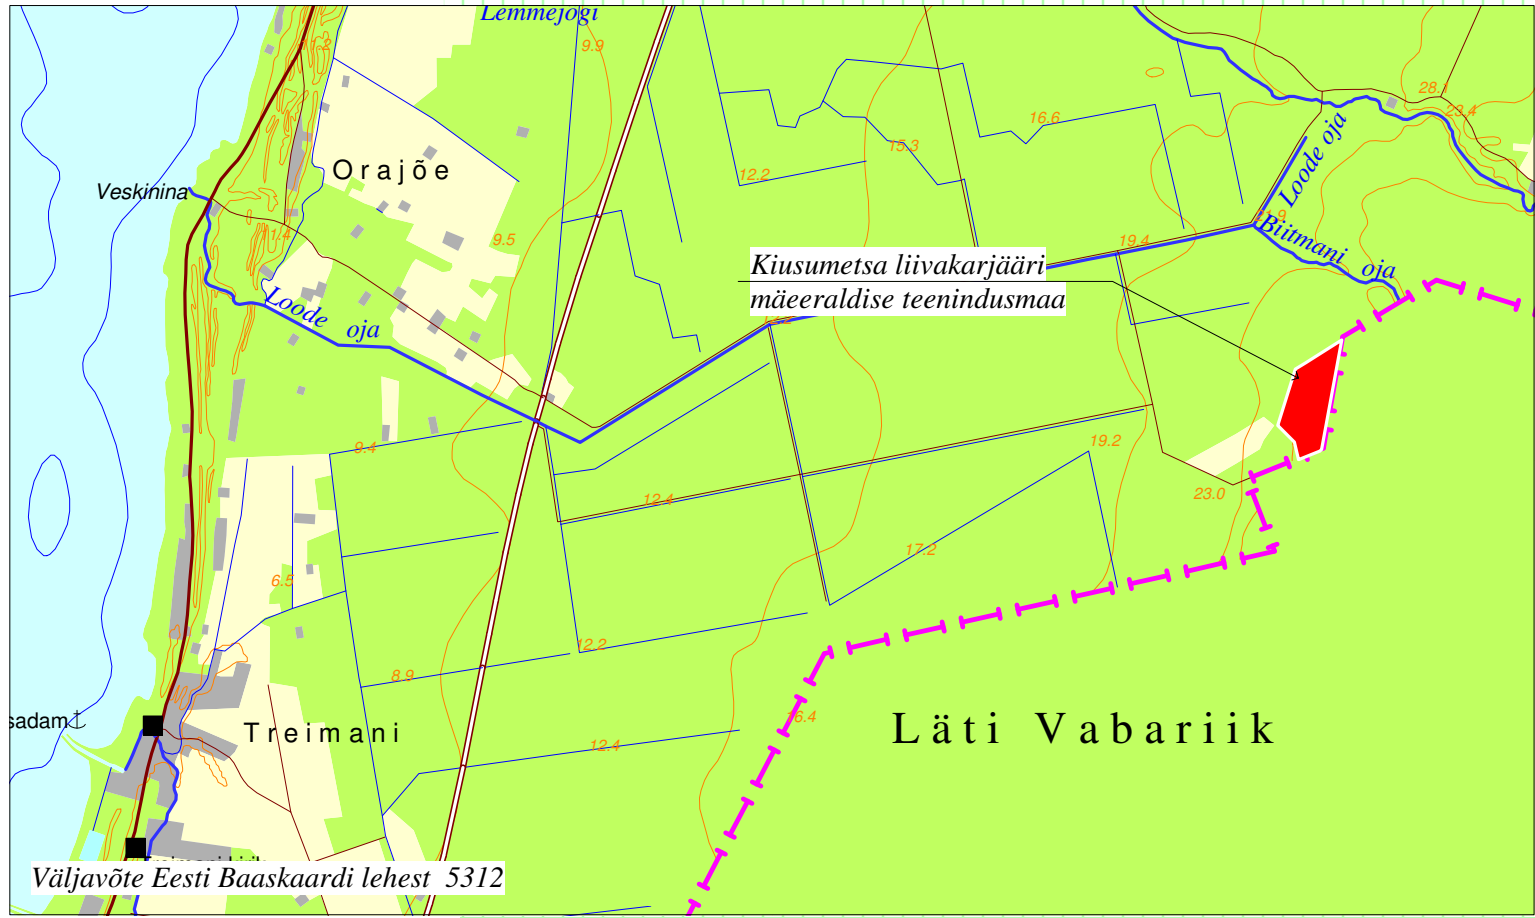

X = 6422500
Y = 5305000

Orajõe metskond 1
21303.005.0123

Klimezsi
21303.002.0472

Orajõe metskond 59
21303.005.0333

X = 6421900
Y = 5304000

Orajõe metskond 57
21303.005.0354

LEPPEMÄRGID

- 1 mäealdisel piir, piiripunkt ja selle number
- 10 mäealdisel teenindusmaa piir, piiripunkt ja selle number
- Plokk 2 - aT aktiivse tarbevaru plokki piir, piiripunkt ja selle number
- kaevandamiselt jäetava nõlvateraviku piir
- Klimezsi maastiku piir, nimi ja katastritunnus
- PA 1 0,4 30,7 3,3 puuraug, puuraugu nr, katendi paksus, m lamani abs. kõrgus, m kasuliku kibi paksus, m
- A B geoloogilise läbilõike joon
- Kiusumetsa liivamaardla plokk 1 (aR) piir
- Kiusumetsa liivakarjääri mäealdisel lamani samakõrgusjoon
- maavara katendi lamani samakõrgusjoon
- reljeefi samakõrgusjoon
- punkti kõrgus
- geodeetiline märk, tema tunnus
- maapandushoiuala
- III kaitsekategooria loomaliikide elupaigad
- Kiusumetsa hoiuala
- Põhja-Liivimaa linnuala
- Eesti Vabariigi riigipiir, piiripost

MÄRKUSED

Koordinaadid L-EST97 süsteemis, kõrgused EH2000 süsteemis
GPS mõõdistamine GNSS-seadme Spectra Precision SP100 koos välirvutiga Spectra Precision Ranger
Mäealdisel ja selle teenindusmaa kaitse talleikult maapandussüsteemiga KIVIARU (TTP-256)
Kasutatud materjalid:
1. T. Kalmuse (litsents 560 MA-k) poolt 09.03.-14.04.2019 a. mõõdistatud plaan
2. Kiusumetsa liivamaardla (reg nr 0749) registrikaart

KIUSUMETSA LIIVAKARJÄÄRI MÄEALDISISE PIIRIANDMED

Punkt	X	Y
1	6421976,43	530399,72
2	6422348,04	530515,73
3	6422391,77	530585,80
4	6422541,16	530822,34
5	6421816,90	530688,88
6	6421806,76	530677,41
7	6421750,52	530537,22
8	6421865,65	530508,86

Mäealdisel (maardla plokk 2) pindala 17,84 ha

KIUSUMETSA LIIVAMAARDLA PLOKK 3 ja PLOKK 4 PIIRIANDMED

Punkt	X	Y
8	6421865,65	530508,86
8a	6421858,5	530516,62
7a	6421755,74	530550,55
7	6421750,52	530537,22

Maardla plokk 3 ja plokk 4 pindala 0,11 ha

KIUSUMETSA LIIVAKARJÄÄRI MÄEALDISISE TEENINDUSMAA PIIRIANDMED

Punkt	X	Y
1	6421976,43	530399,72
2	6422348,04	530515,73
3	6422391,77	530585,80
4	6422541,16	530822,34
5	6421816,90	530688,88
6	6421806,76	530677,41
7	6421750,52	530537,22
8	6421865,65	530508,86
9	6422000,35	530376,27
10	6422323,58	530477,06

Mäealdisel teenindusmaa pindala 18,92 ha

Kiusumetsa liivakarjääri mäealdisel plaan		Graafiline lisa 1
Töö:	Kiusumetsa liivakarjääri maavara kaevandamise loa korrigeeritud taotlus	Töö nr 26-935
Asukoht:	Pärnu maakond, Häidemeeste vald, Kiusumetsa liivamaardla	0 10 20 M 1:1000
Tellija:	KMG OÜ Betooni 28, Tallinn 13816 e-mail: Kristjan.jassik@kmg.ee; tel 5101021, Kristjan Jassik	Tellija esindaja: Kristjan Jassik
MAAVARAÜRINGUD OÜ Reg. nr 14346587		Märts 2026
Koostas:	geoloog Rein Grünberg	
ja toimetas:	e-mail: rein.grunberg@gmail.com, tel 5158198	Allkiri: