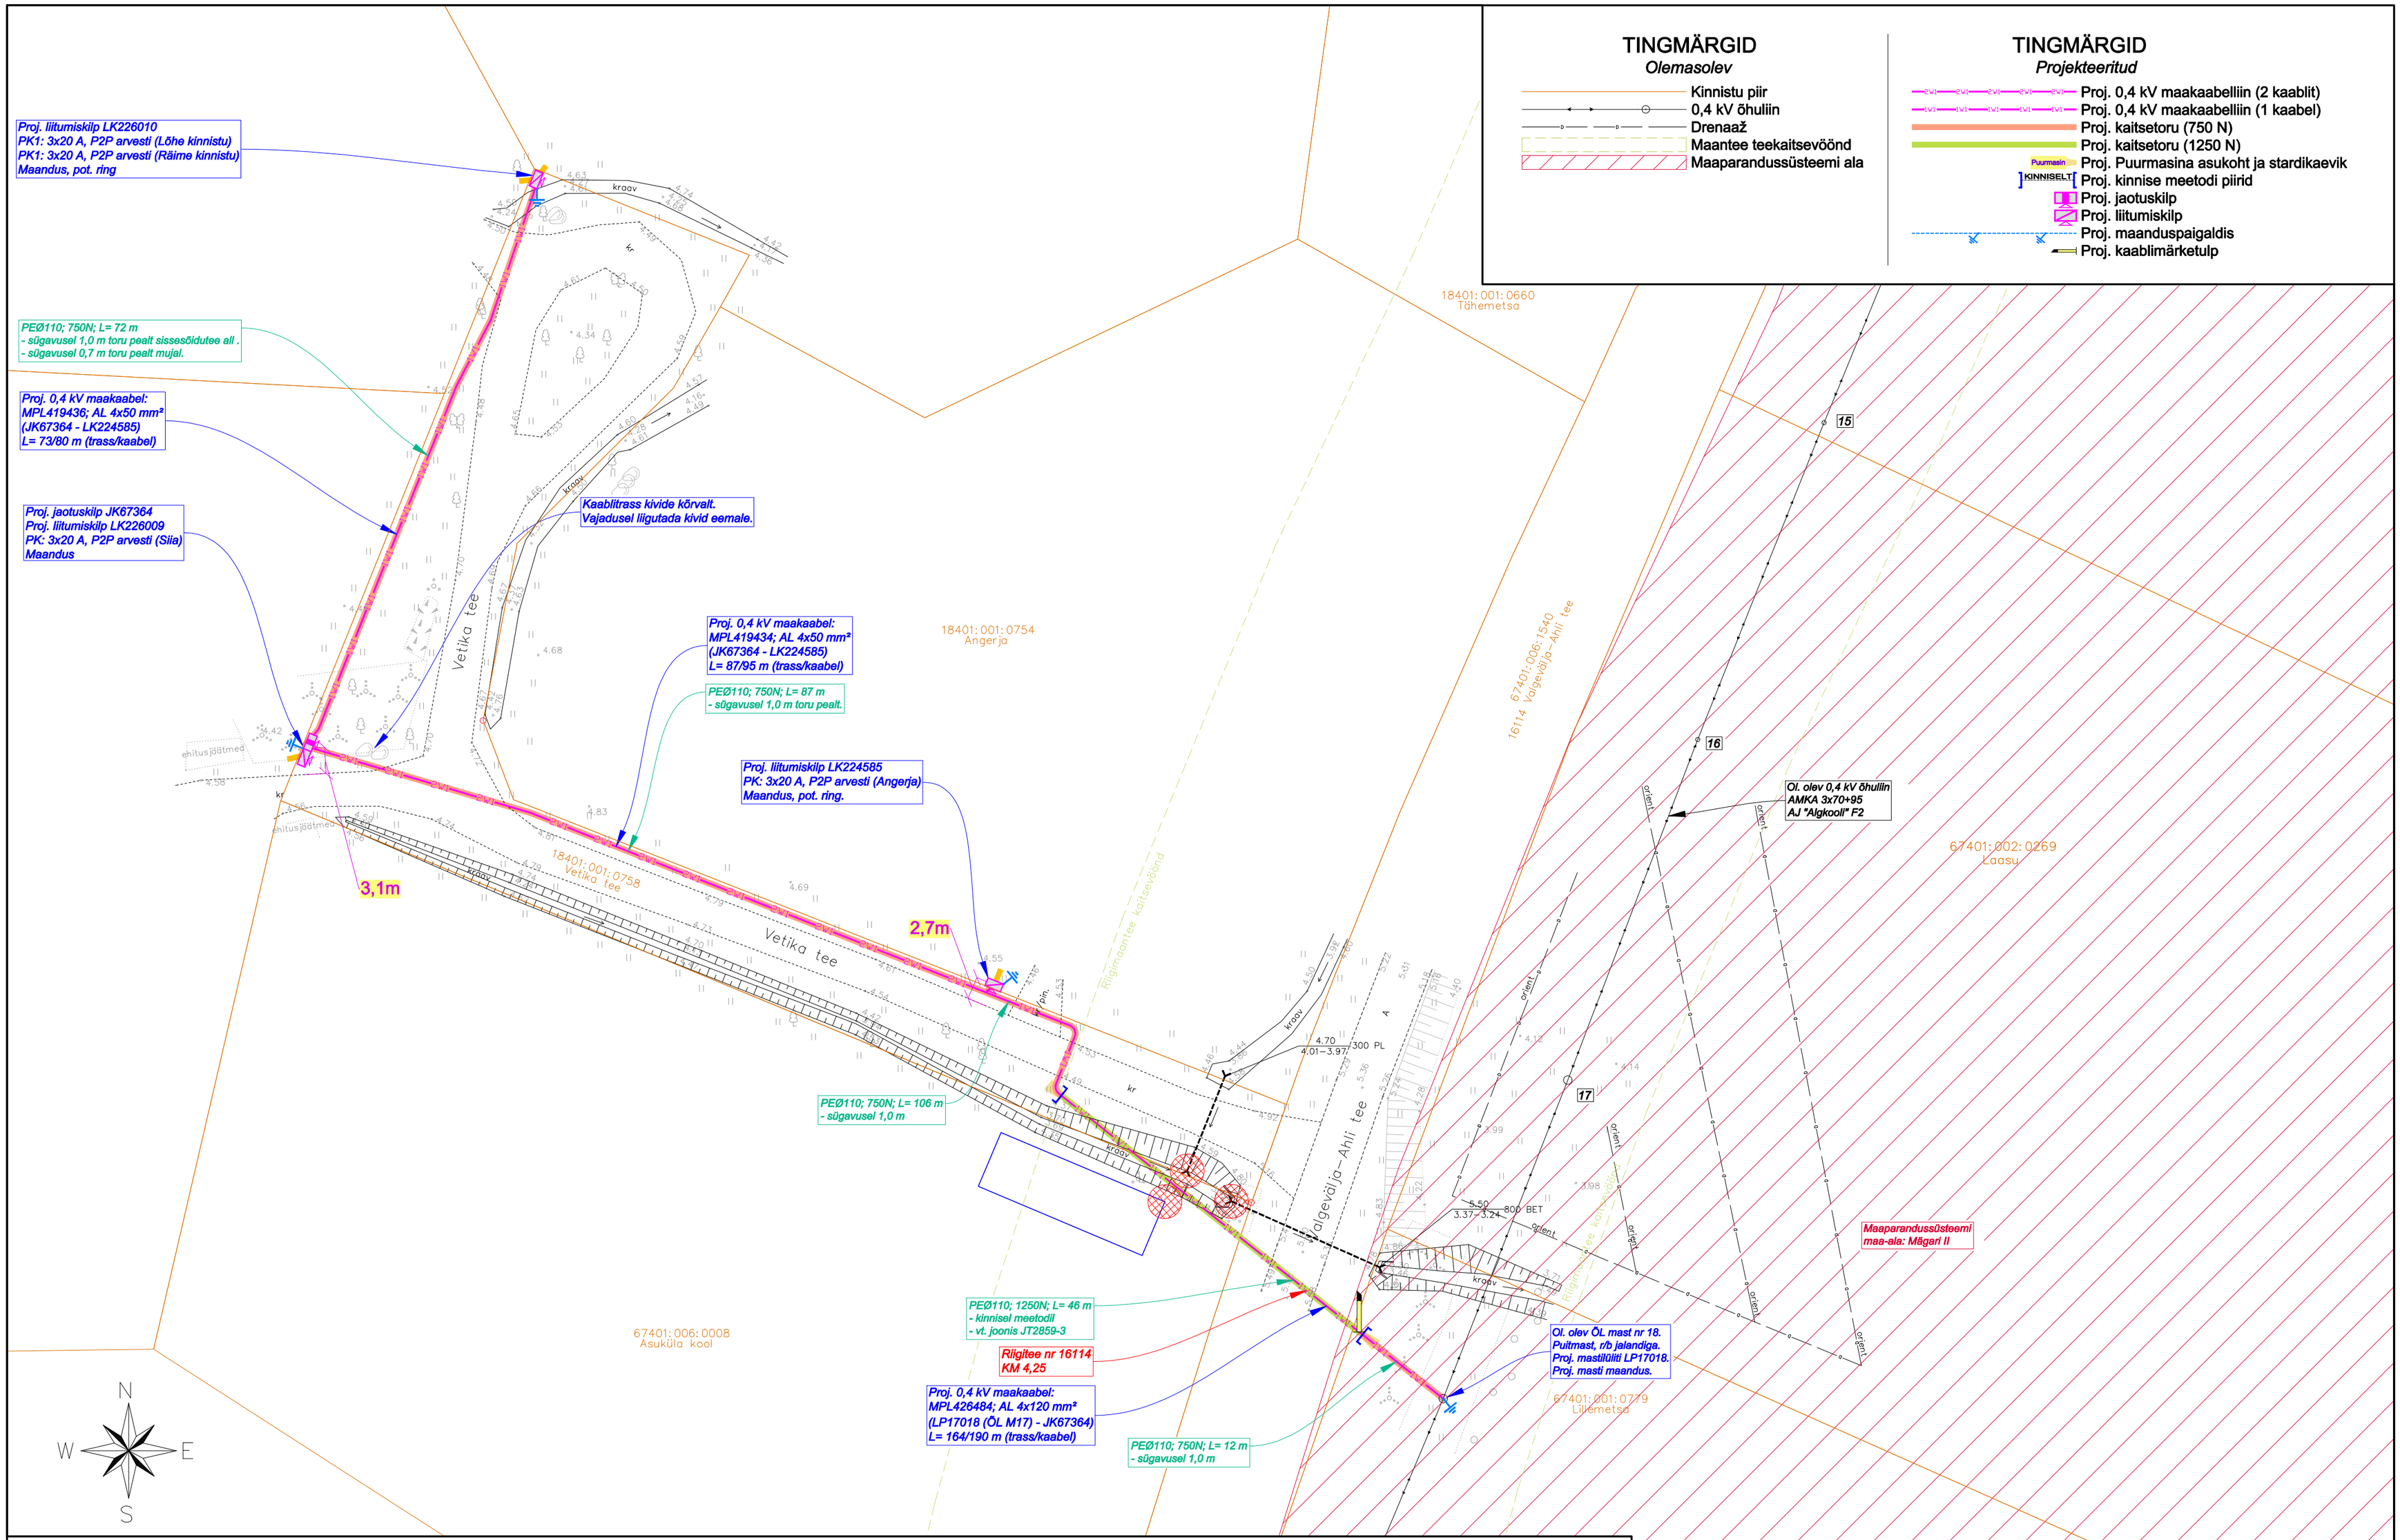

Märkused:
1. Koordinaadid riiklikus L-Est'97, kõrgused EH2000 süsteemis.
2. Katastriüksuste piirid on informatiivse tähendusega.
3. Katastriüksuste piirid saadud Maa-ametist seisuga 11.09.2023

Geodeesia 24
Geodeesia24 OÜ
Litentsid: 751 MA, EEG000285
Reg nr: 12135089
Pärnu mnt 139a, 11317 Tallinn
info@geodeesia24.ee

Objekt:	JT2859		
Aadress:	Lääne maakond		
Töö:	TOPO-GEODEETILINE UURING		
Joonise nimetus:	MAA-ALA PLAAN TEHNOVÕRKUDEGA		Mõõtkava 1:500
Töö nr: 8898-24	Staadium: GEODEESIA	Kuupäev: 12.03.24	Leht: 1

Vastutav geodeet:	Marju Lember	
Mõõdistas:	Mart Abro	

Projekt: **Angerja, Siia, Lõhe ja Räime kinnistute liitumine 0,4 kV elektrivõrguga Mägari küla, Haapsalu linn, Lääne maakond**

Tellija: **Elektrilevi OÜ**

Joonis: **Asendiplaan**

Joonise nr: **JT2859-1**

DRAFTIT
DRAFTIT OÜ
Reg. kood: 14231335
Ilmatsalu 3, 50412 Tartu
info@draftit.ee

Projekteeris	Mikk Reiter	Tel. 5348 2352

Mõõtkava	1:500	Leht	Lehti
Staadium	Tööprojekt	1	1