ISIKLIKU KASUTUSÕIGUSE ALA ASENDISKEEM

M1:500 4/7lk

Projekteerija:	Triinu Koger (5674 3238)
Kontrollis:	Jaanus Kaldoja +372 5534119

Kasutusala

Proj. side multitoru

Katastriüksuse piir

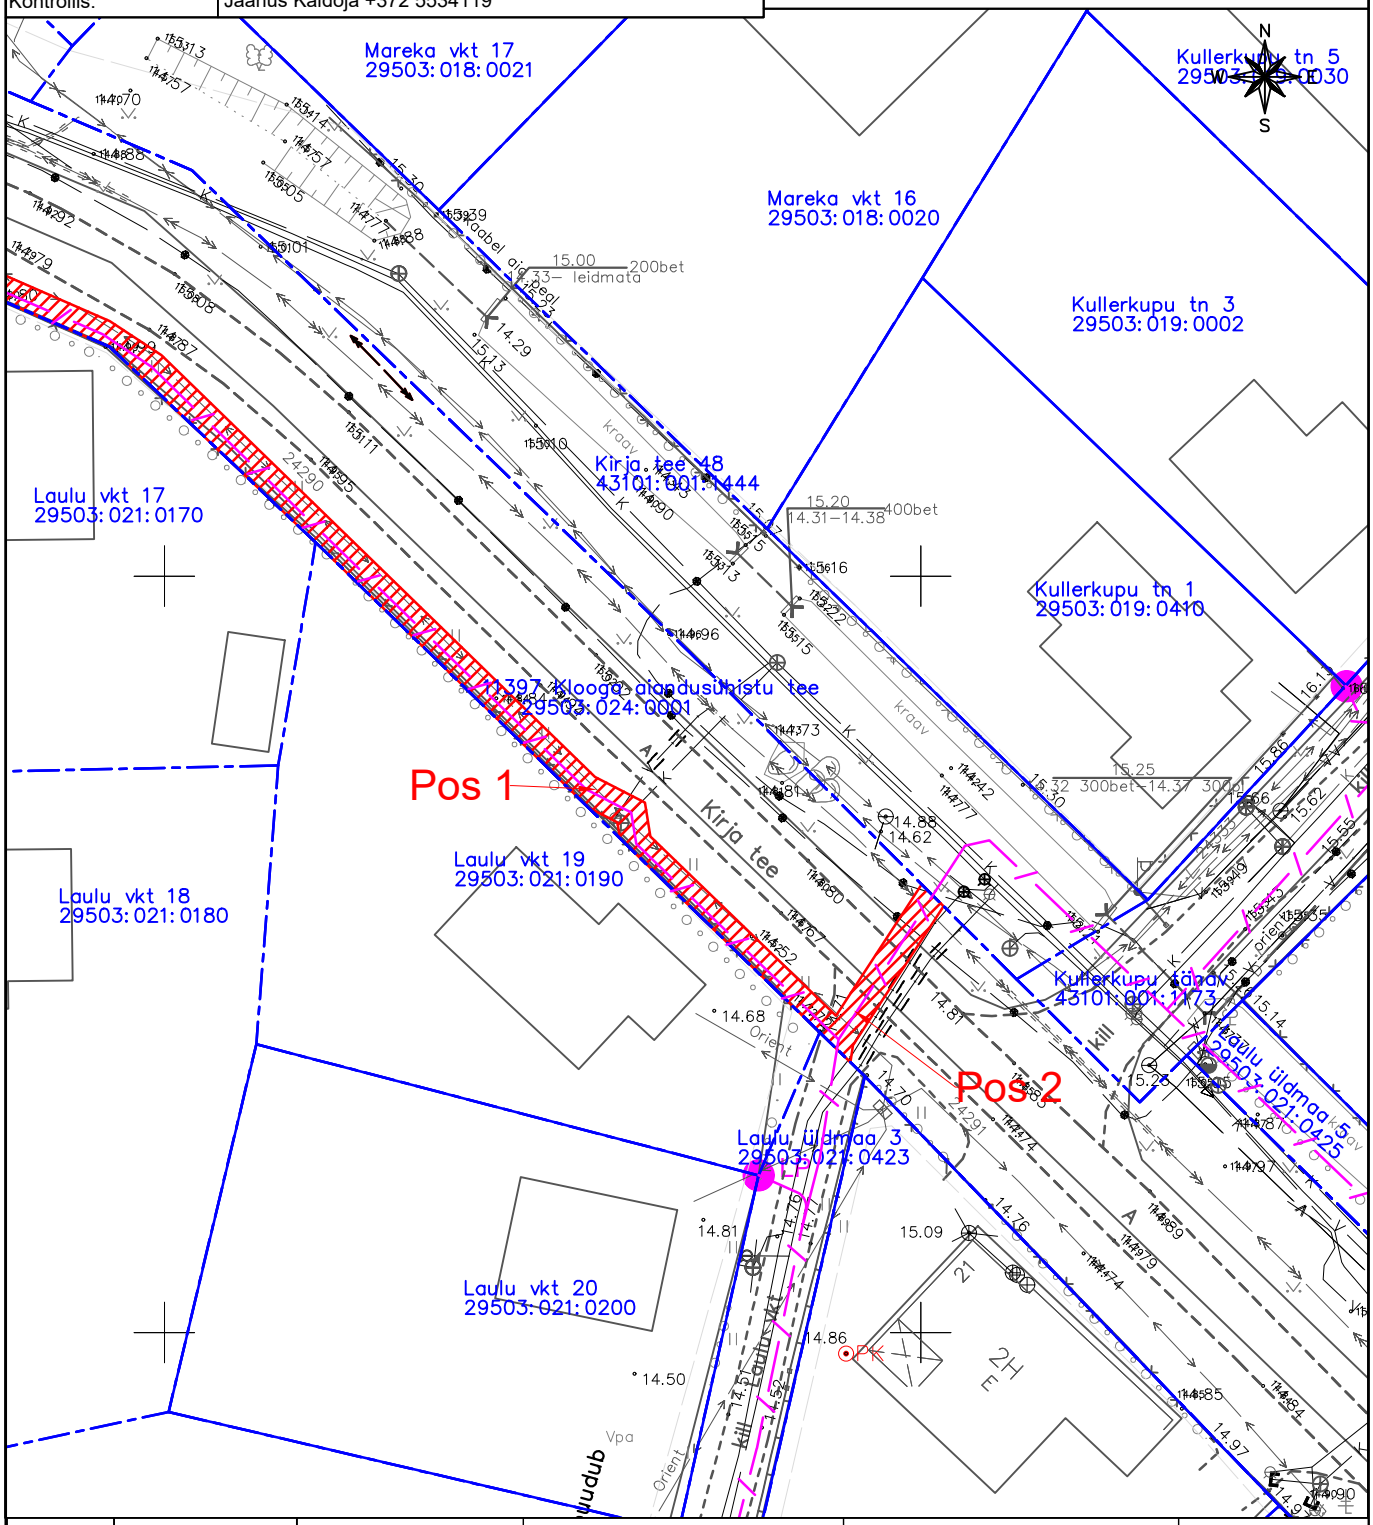

Jrk nr.	IKÕ ala Pos nr. (plaanil)	Kinnistu registriosa number	Katastriüksuse tunnus, nimi ja sihtotstarve:	Asukoht riigitee (nr ja nimi) suhtes (lõigu algus ja lõpp km.)	Ala pindala ruutmeetrites m^2
1	Pos 1	9626550	29503:024:0001; 11397 Klooga aiandusühistu tee; transpordimaa	11397 Klooga aiandusühistu tee; 0.25-0.6km	732
2	Pos 2	9626550	29503:024:0001; 11397 Klooga aiandusühistu tee; transpordimaa	11397 Klooga aiandusühistu tee; 0.60km	732