


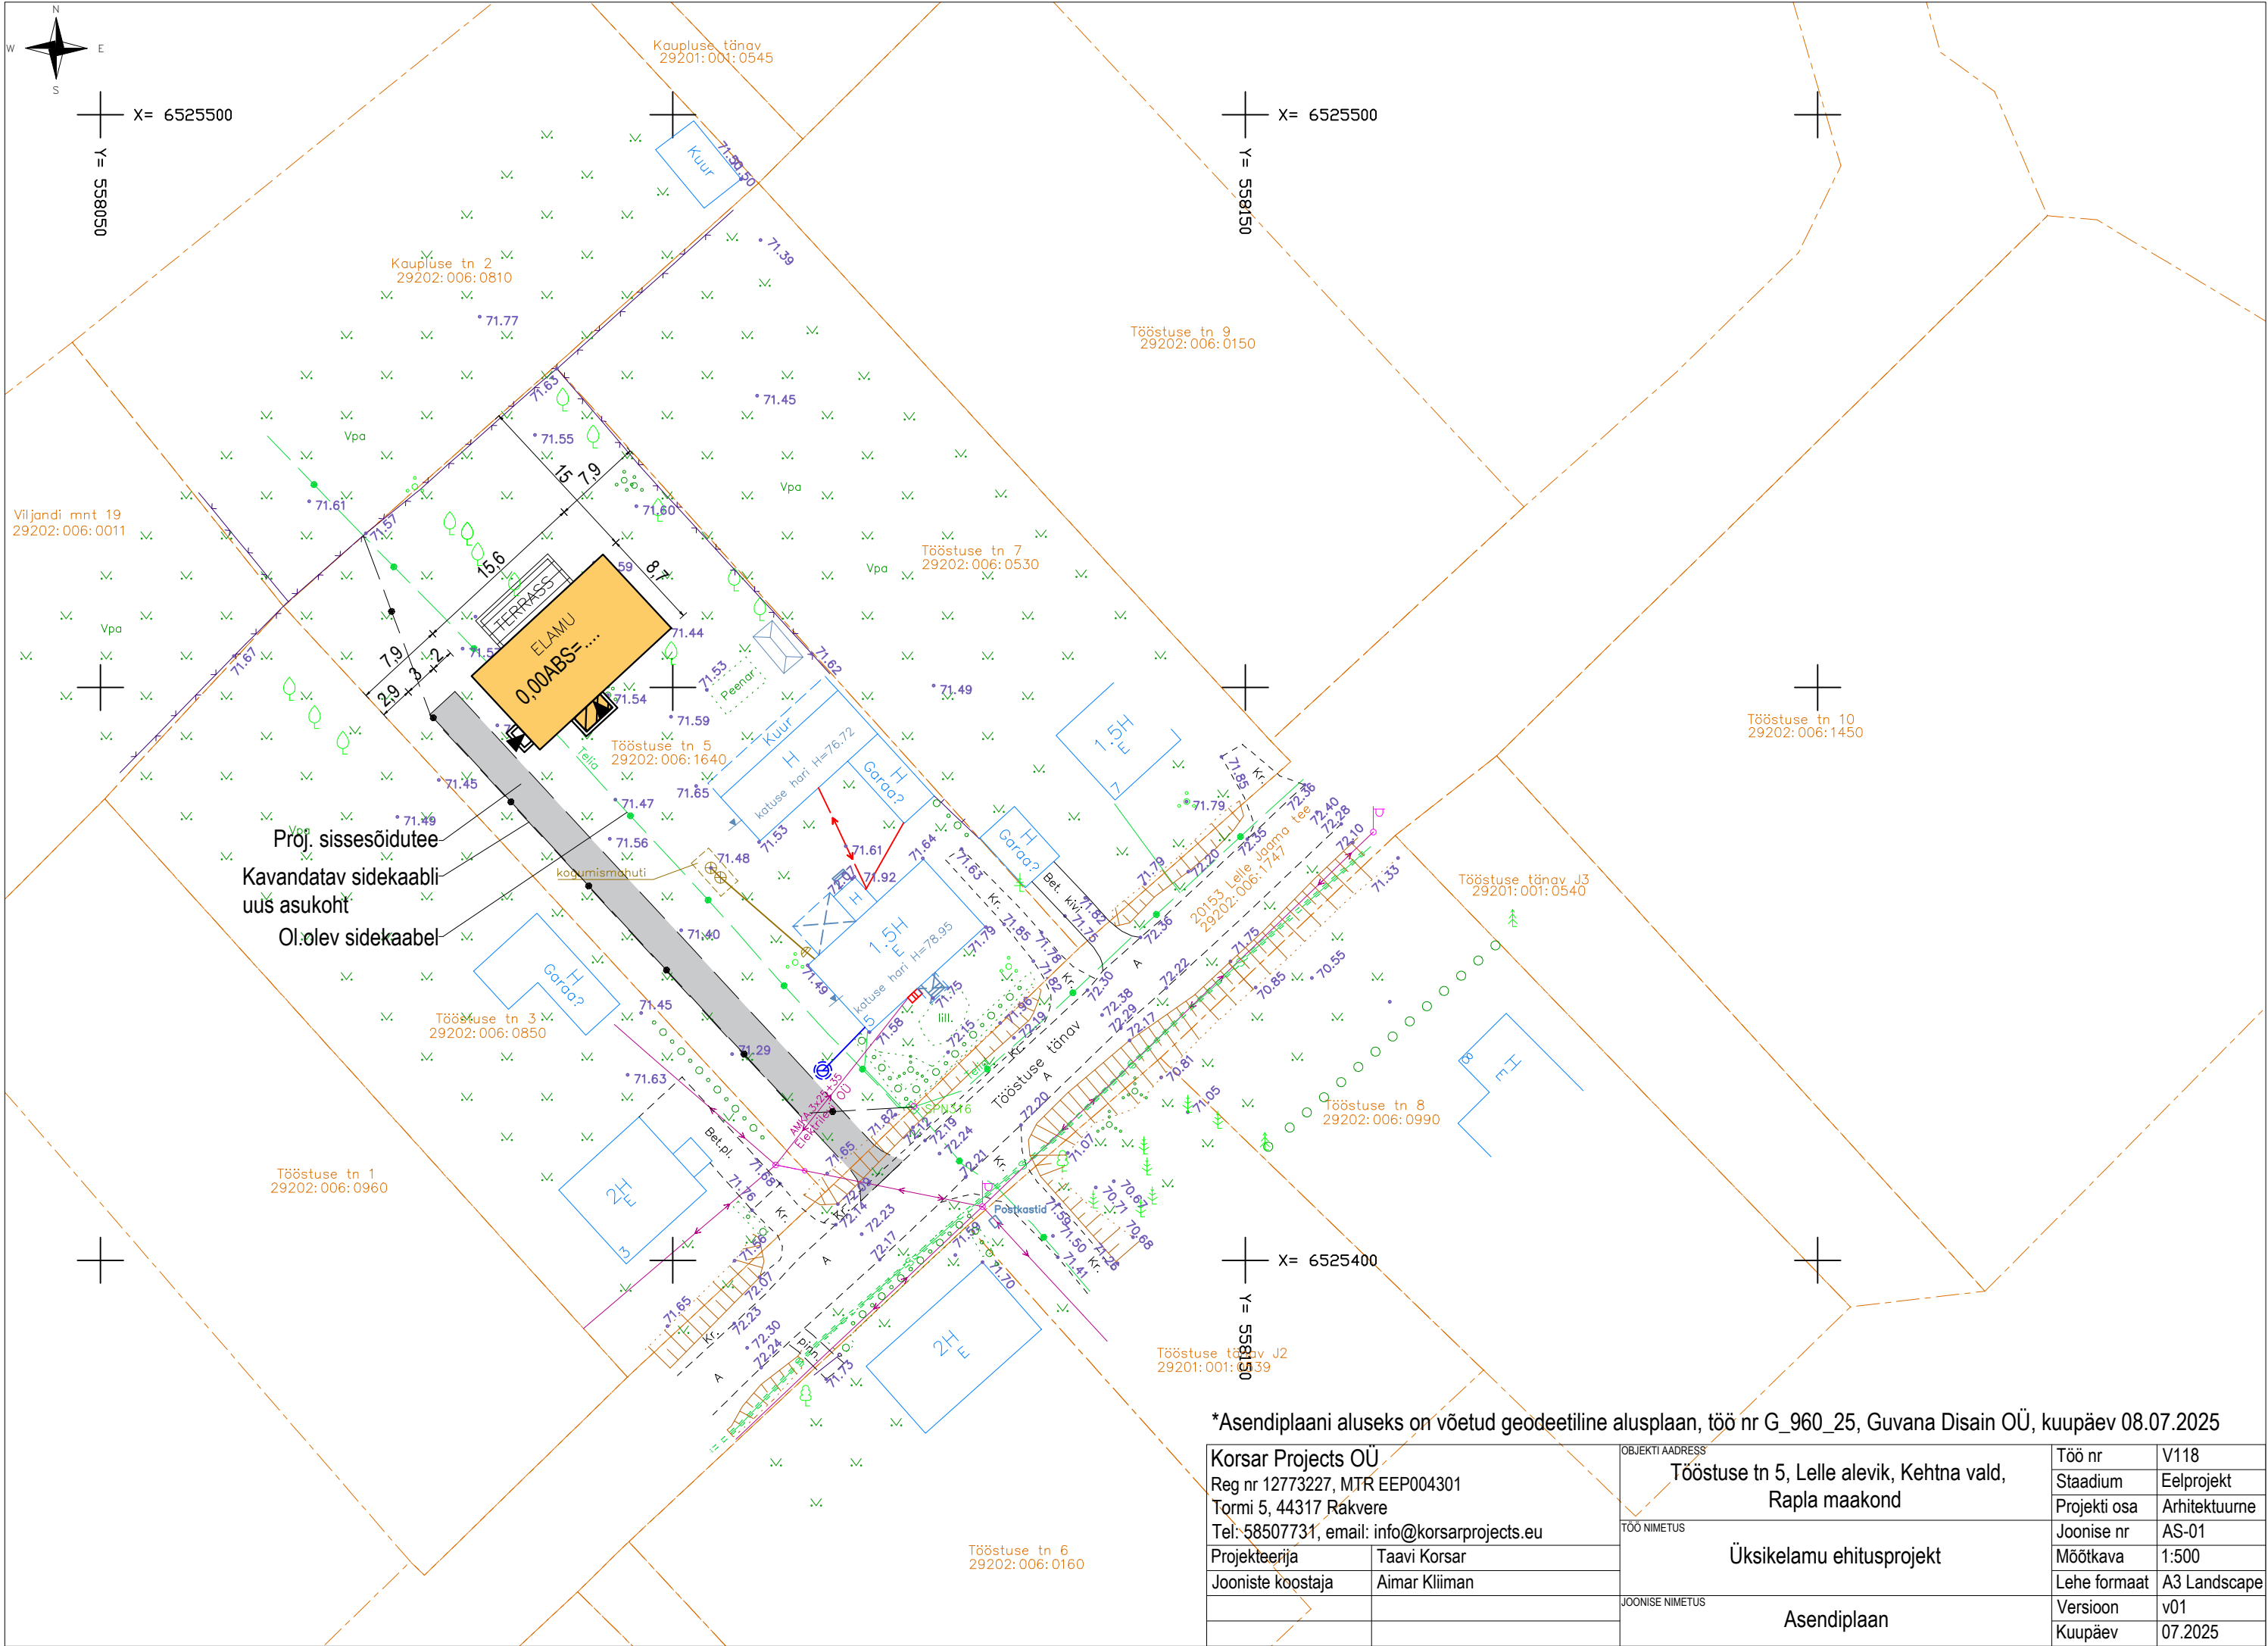

*Asendiplaani aluseks on võetud geodeetiline alusplaan, töö nr G_960_25, Guvana Disain OÜ, kuupäev 08.07.2025

Korsar Projects OÜ Reg nr 12773227, MTR EEP004301 Tormi 5, 44317 Rakvere Tel: 58507731, email: info@korsarprojects.eu		OBJEKTI ADRRESS Tööstuse tn 5, Lelle alevik, Kehtna vald, Rapla maakond		Töö nr	V118
		TÖÖ NIMETUS Üksikelamu ehitusprojekt		Staadium	Eelprojekt
Projekteerija	Taavi Korsar			Projekti osa	Arhitektuurne
Jooniste koostaja	Aimar Kliiman	JOONISE NIMETUS Asendiplaan		Joonise nr	AS-01
				Mõõtkava	1:500
				Lehe formaat	A3 Landscape
				Versioon	v01
				Kuupäev	07.2025