


# LEHT 5/6

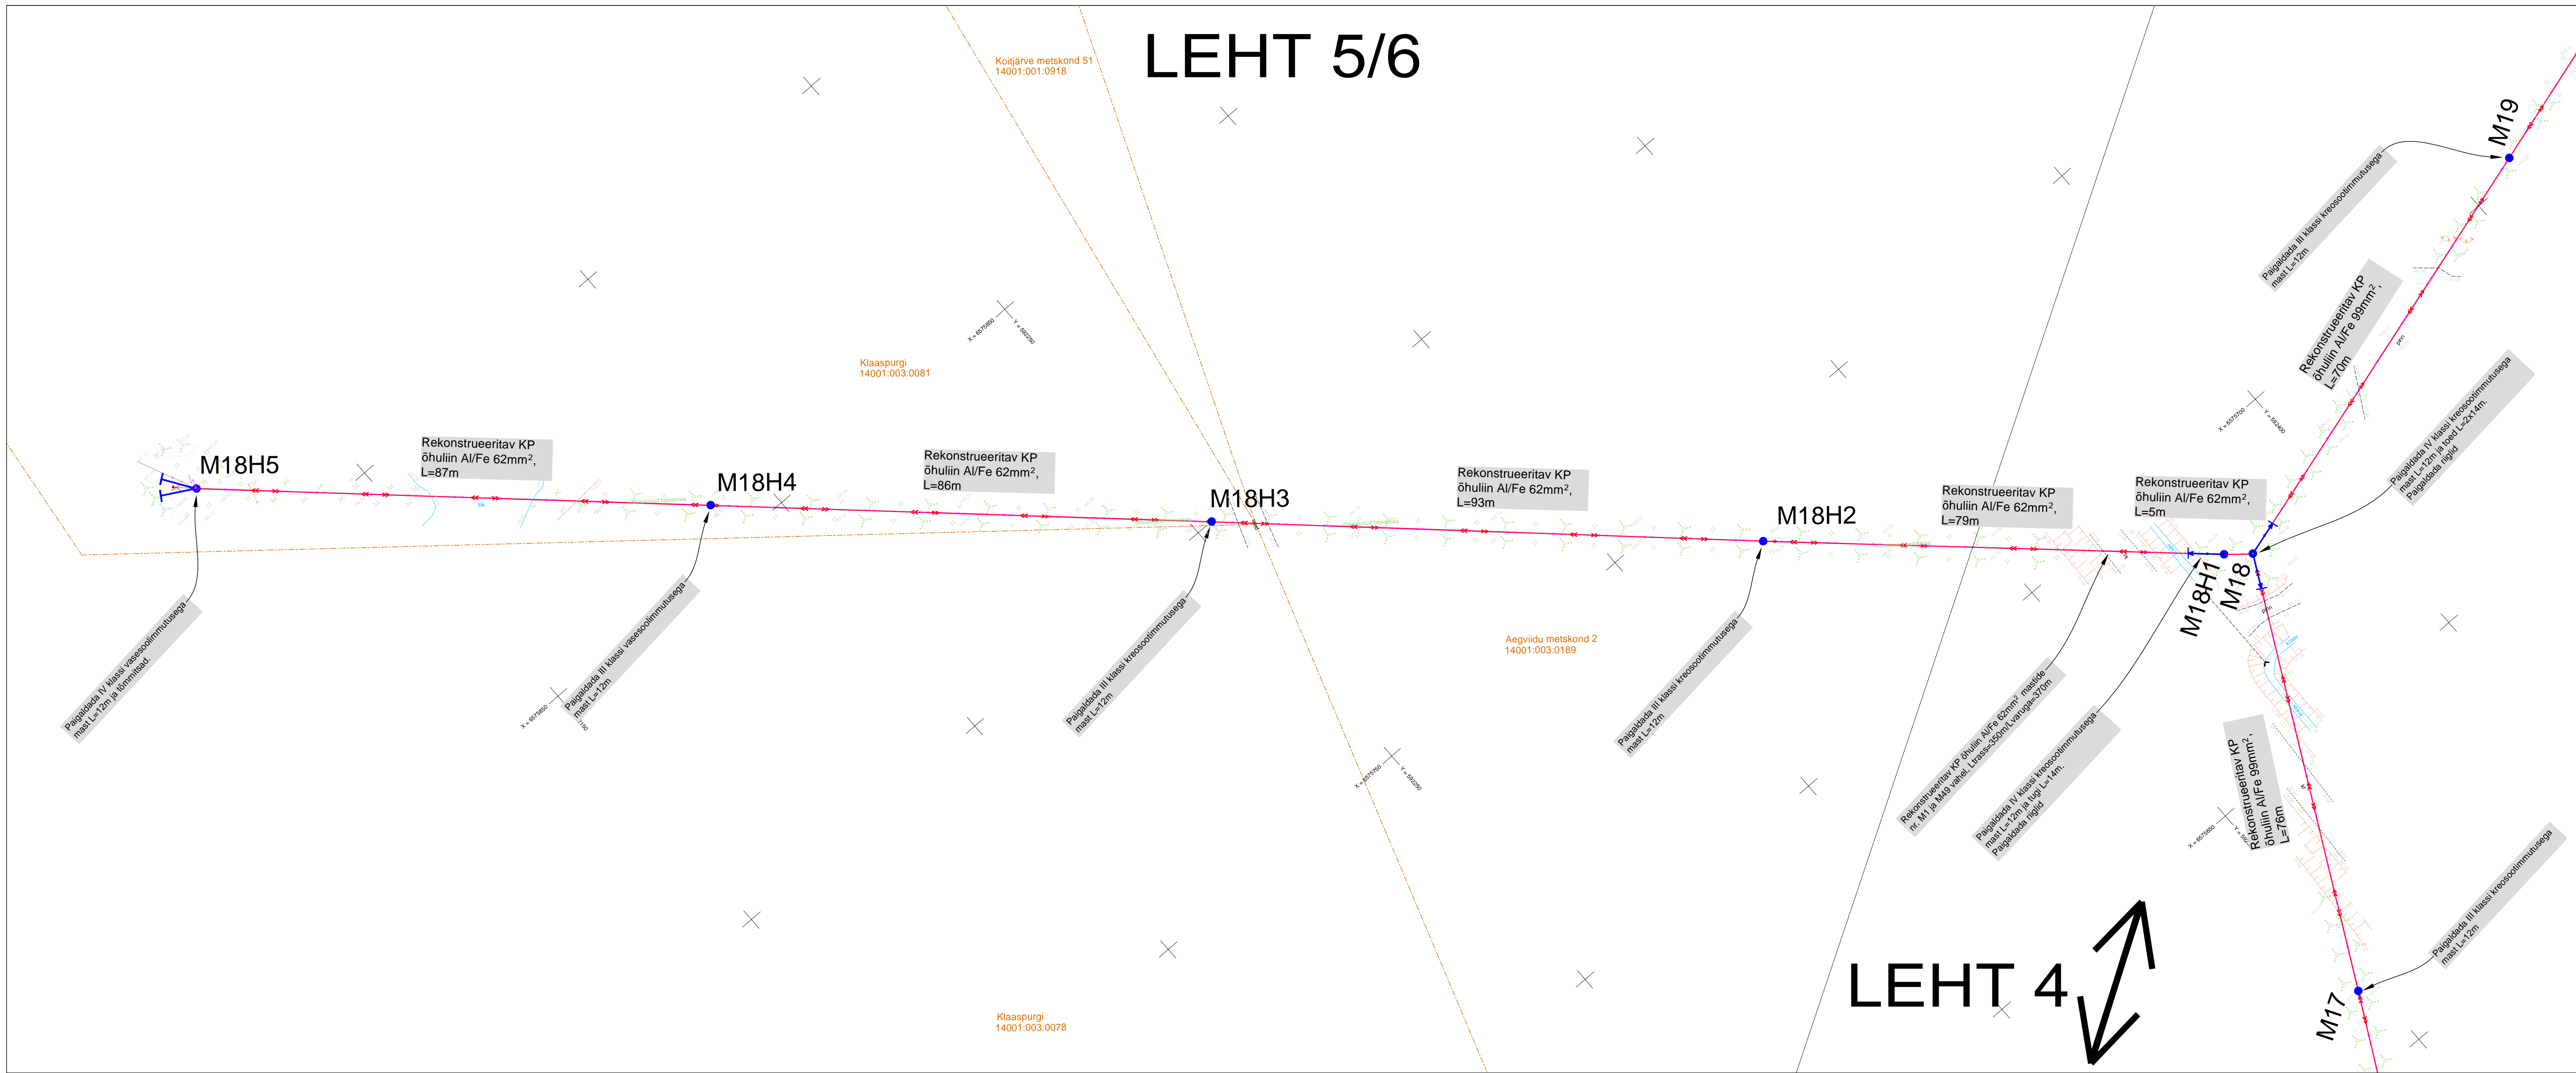

# LEHT 4


Tingmärgid: \_\_\_\_\_ Olemasolev keskpingeõhul

LEONHARD WEISS OÜ tingimärgid:

- Rekonstrueeritav keskpinge õhulaadur
- Projekteeritav mast
- Projekteeritav tugi
- Projekteeritav tõmmits

Märkused:

1. Peale kaevetööde lõppu taastada töödele eelnenu olukord. Taastada katted.
2. Paigaldus- ja ehitustöödel juhinduda k.o. projektist, kehtivatest eeskirjadest ja Elektrilevi OÜ ning teiste asjaomaste organisatsioonide kooskõlastamisel esitatud nõuetest.

Projekt			Jäneda fidri rekonstrueerimine, Anja vald, Harjumaa (3 etapp)		Tellijä	
Joonis			Elektrivõrgu plaan		Joonise nr. <b>IP8959-1</b>	
 <b>LEONHARD WEISS</b>  E-posti aadress: <a href="mailto:estonia@leonhard-weiss.com">estonia@leonhard-weiss.com</a> Telefon +372 691 2285 Registreeritud: 12083133	Projektsuhtaja	<b>Erki Juurikas</b>	Tel. 58001668	Mõõdud	M 1:500	
	Projektiing	<b>Erki Juurikas</b>		Staadum	Põhijoon	
	Kontrollis	<b>Keio Altoja</b>		Keel	Leht	Leht
				EST	5	6