


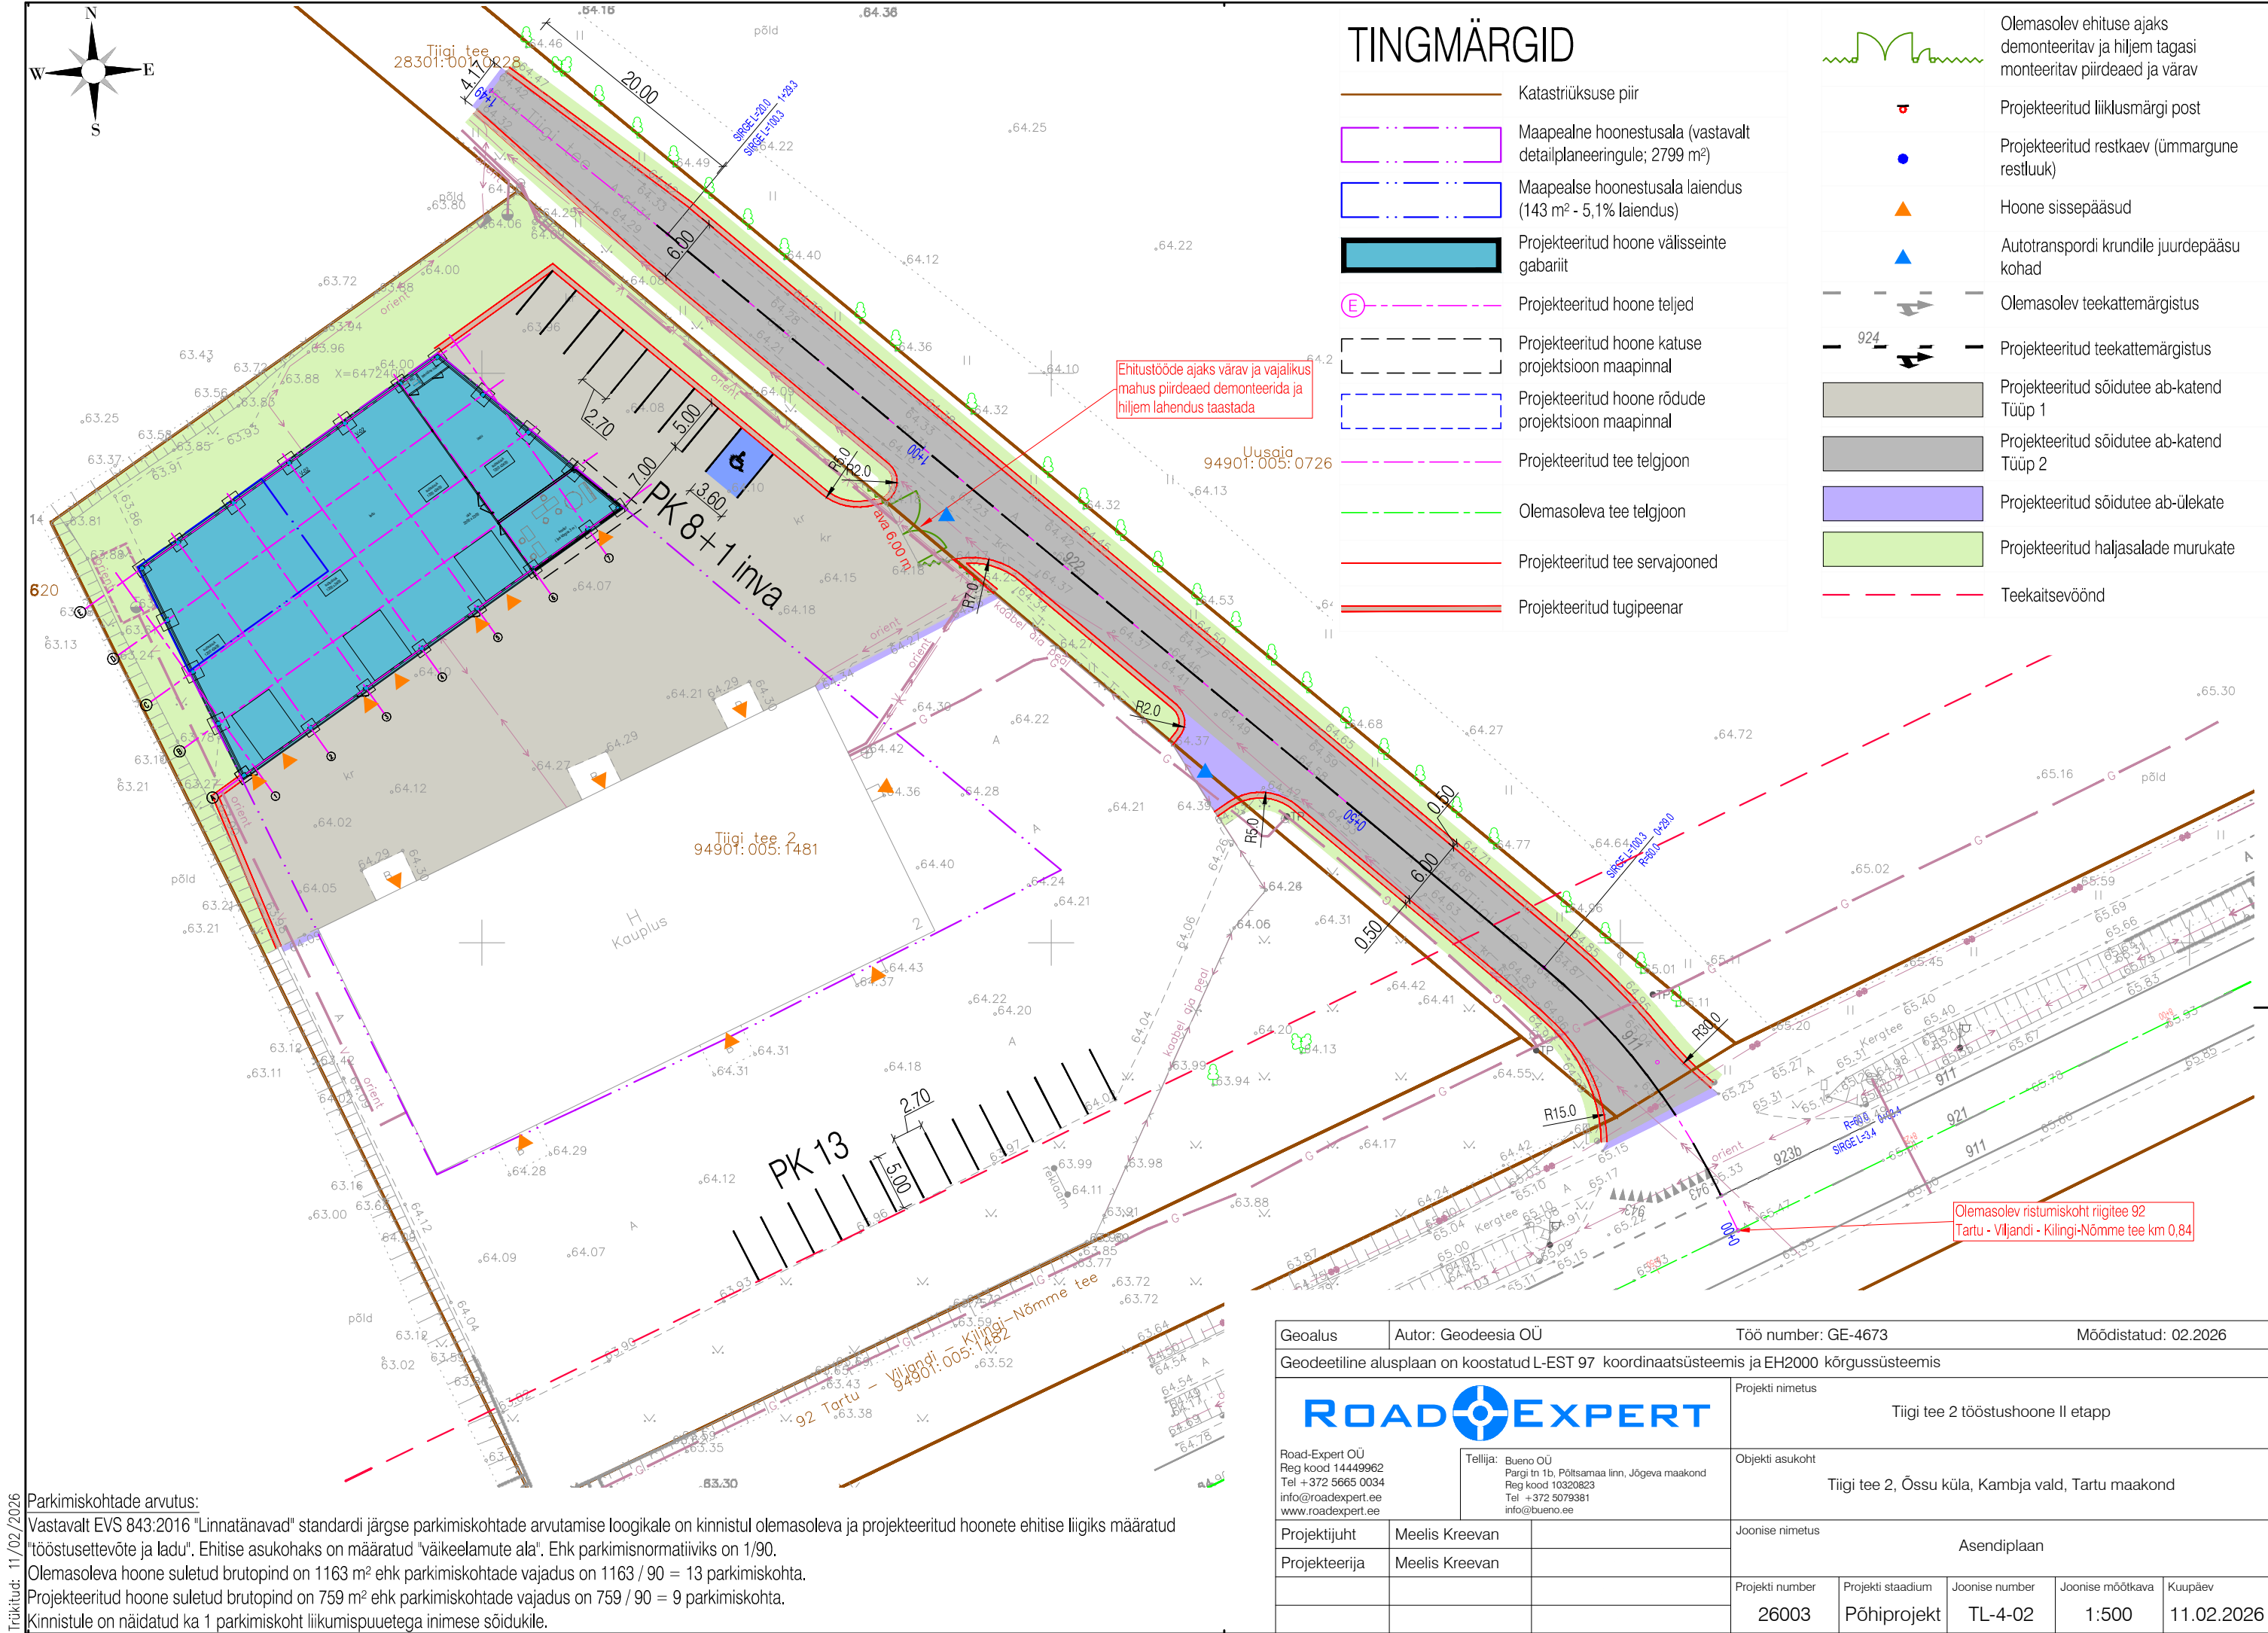

Parkimiskohtade arvutus:
Vastavalt EVS 843:2016 "Linnatänavad" standardi järgse parkimiskohtade arvutamise loogikale on kinnistul olemasoleva ja projekteeritud hoonete ehitise liigiks määratud "tööstusettevõtte ja ladu". Ehitise asukohaks on määratud "väikeelamute ala". Ehk parkimisnormatiiviks on 1/90.
Olemasoleva hoone suletud brutopind on 1163 m² ehk parkimiskohtade vajadus on 1163 / 90 = 13 parkimiskohta.
Projekteeritud hoone suletud brutopind on 759 m² ehk parkimiskohtade vajadus on 759 / 90 = 9 parkimiskohta.
Kinnistule on näidatud ka 1 parkimiskoht liikumispuuetega inimese sõidukile.

Geoalus	Autor: Geodeesia OÜ		Töö number: GE-4673		Möödistatud: 02.2026		
Geodeetiline alusplaan on koostatud L-EST 97 koordinaatsüsteemis ja EH2000 kõrgussüsteemis							
 Road-Expert OÜ Reg kood 14449962 Tel +372 5665 0034 info@roadexpert.ee www.roadexpert.ee Tellijä: Bueno OÜ Pargi tn 1b, Põltsamaa linn, Jõgeva maakond Reg kood 10320823 Tel +372 5079381 info@bueno.ee			Projekti nimetus Tiigi tee 2 tööstushoone II etapp				
			Objekti asukoht Tiigi tee 2, Õssu küla, Kambja vald, Tartu maakond				
Projekti juht	Meelis Kreevan		Joonise nimetus Asendiplaan				
Projekteerija	Meelis Kreevan						
			Projekti number	Projekti staadium	Joonise number	Joonise mõõtka	Kuupäev
			26003	Põhiprojekt	TL-4-02	1:500	11.02.2026