


Ehitustööde ajal maanteel
parkimine keelatud

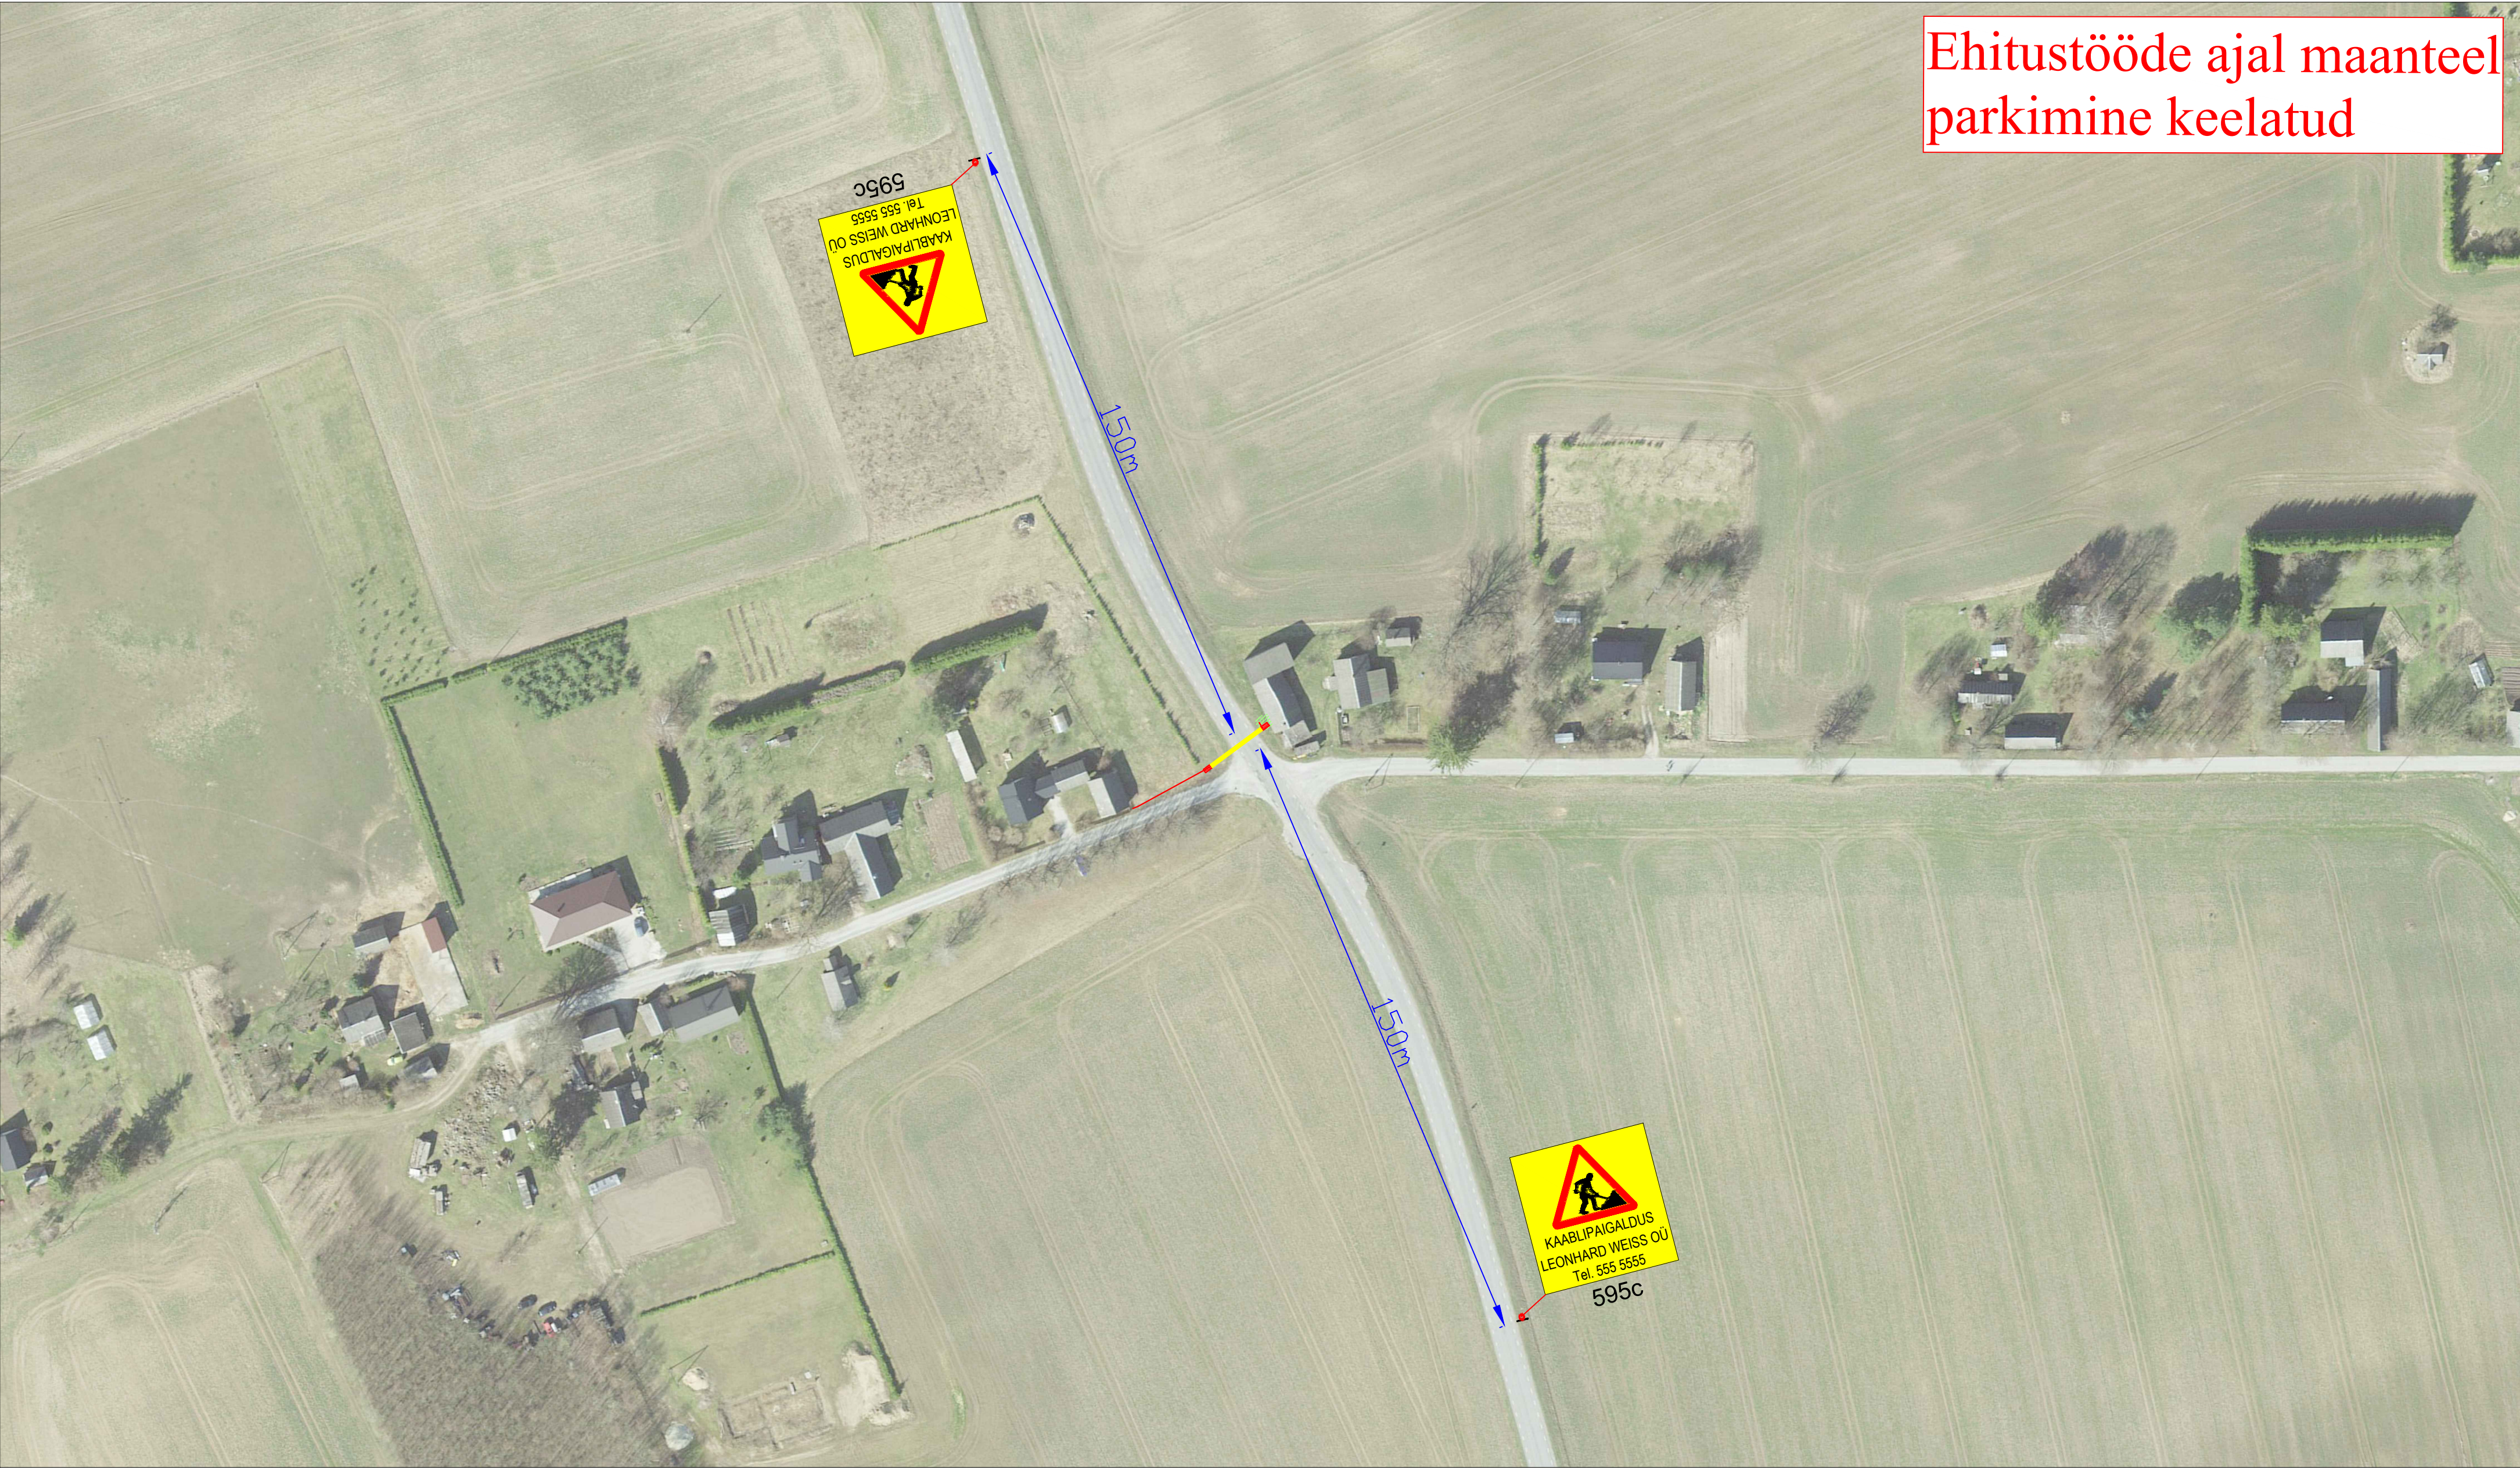

Märkused:

1. Muud olemasolevad liiklusmärgid, mis lähevad vastuollu antud ajutise ehitusaegse liiklusskeemiga, tuleb kinni katta.
2. Vajadusel korrigeerida liiklusskeem tööetapil olukorra kohaseks.
3. Vajadusel lisada objektile täiendavaid liiklusmärke.
4. Ajutised ehitusaegsed liiklusmärgid tuleb paigaldada nii, et nad on liiklejale üheselt mõistetavad ja arusaadavad.
5. Tagada kogu ehitustööde vältel ajutiste liiklusmärkide püstiolek ja loetavus.
6. Joonist lugeda märgitud numbrite järgi.

Lisa märkused:

1. Aasta keskmine ööpäevane liiklus 355
Sõiduaudod ja pakiaudod (%) 97
Veoaudod ja autobussid (%) 1
Autorongid (%) 2
2. Antud asulavälisel lõigul kehtib statsionaarne kiirusepiirang 90 km/h

LEPPEMÄRGID



Töötsoon



Paigaldatav ajutine liiklusmärk



Puurimine
kinnisel
meetodil



Olemasolev liiklusmärk



Tähe põik 8, Kambja vald, Tartu maakond
Telefon: +372 5248 400
E-post: info@lounaliiklus.ee

Koostas: Indrek Vähi

Tellijä: Leonhard Weiss OÜ

Projekti nimetus:

Objekti asukoht:

Tee nr 22110 Ulila-Võllinge km 0,66

Joonis:

Ajutine liikluskorraldusskeem

Kuupäev
31.03.2025

Töö nr:
084/25

Joonis nr :
1 - (2)

Mootkava