


Jrk nr	IKÕ ala Pos nr (plaanil)	Kinnistu registriosa number	Katastriüksuse tunnus, nimi ja sihtotstarve;	Ala pindala ruutmeetrites m <sup>2</sup>
1	Pos 1	5549050	43201:002:0410 Luunja-Kavastu-Koosa tee Transpordimaa 100%	608 m <sup>2</sup>

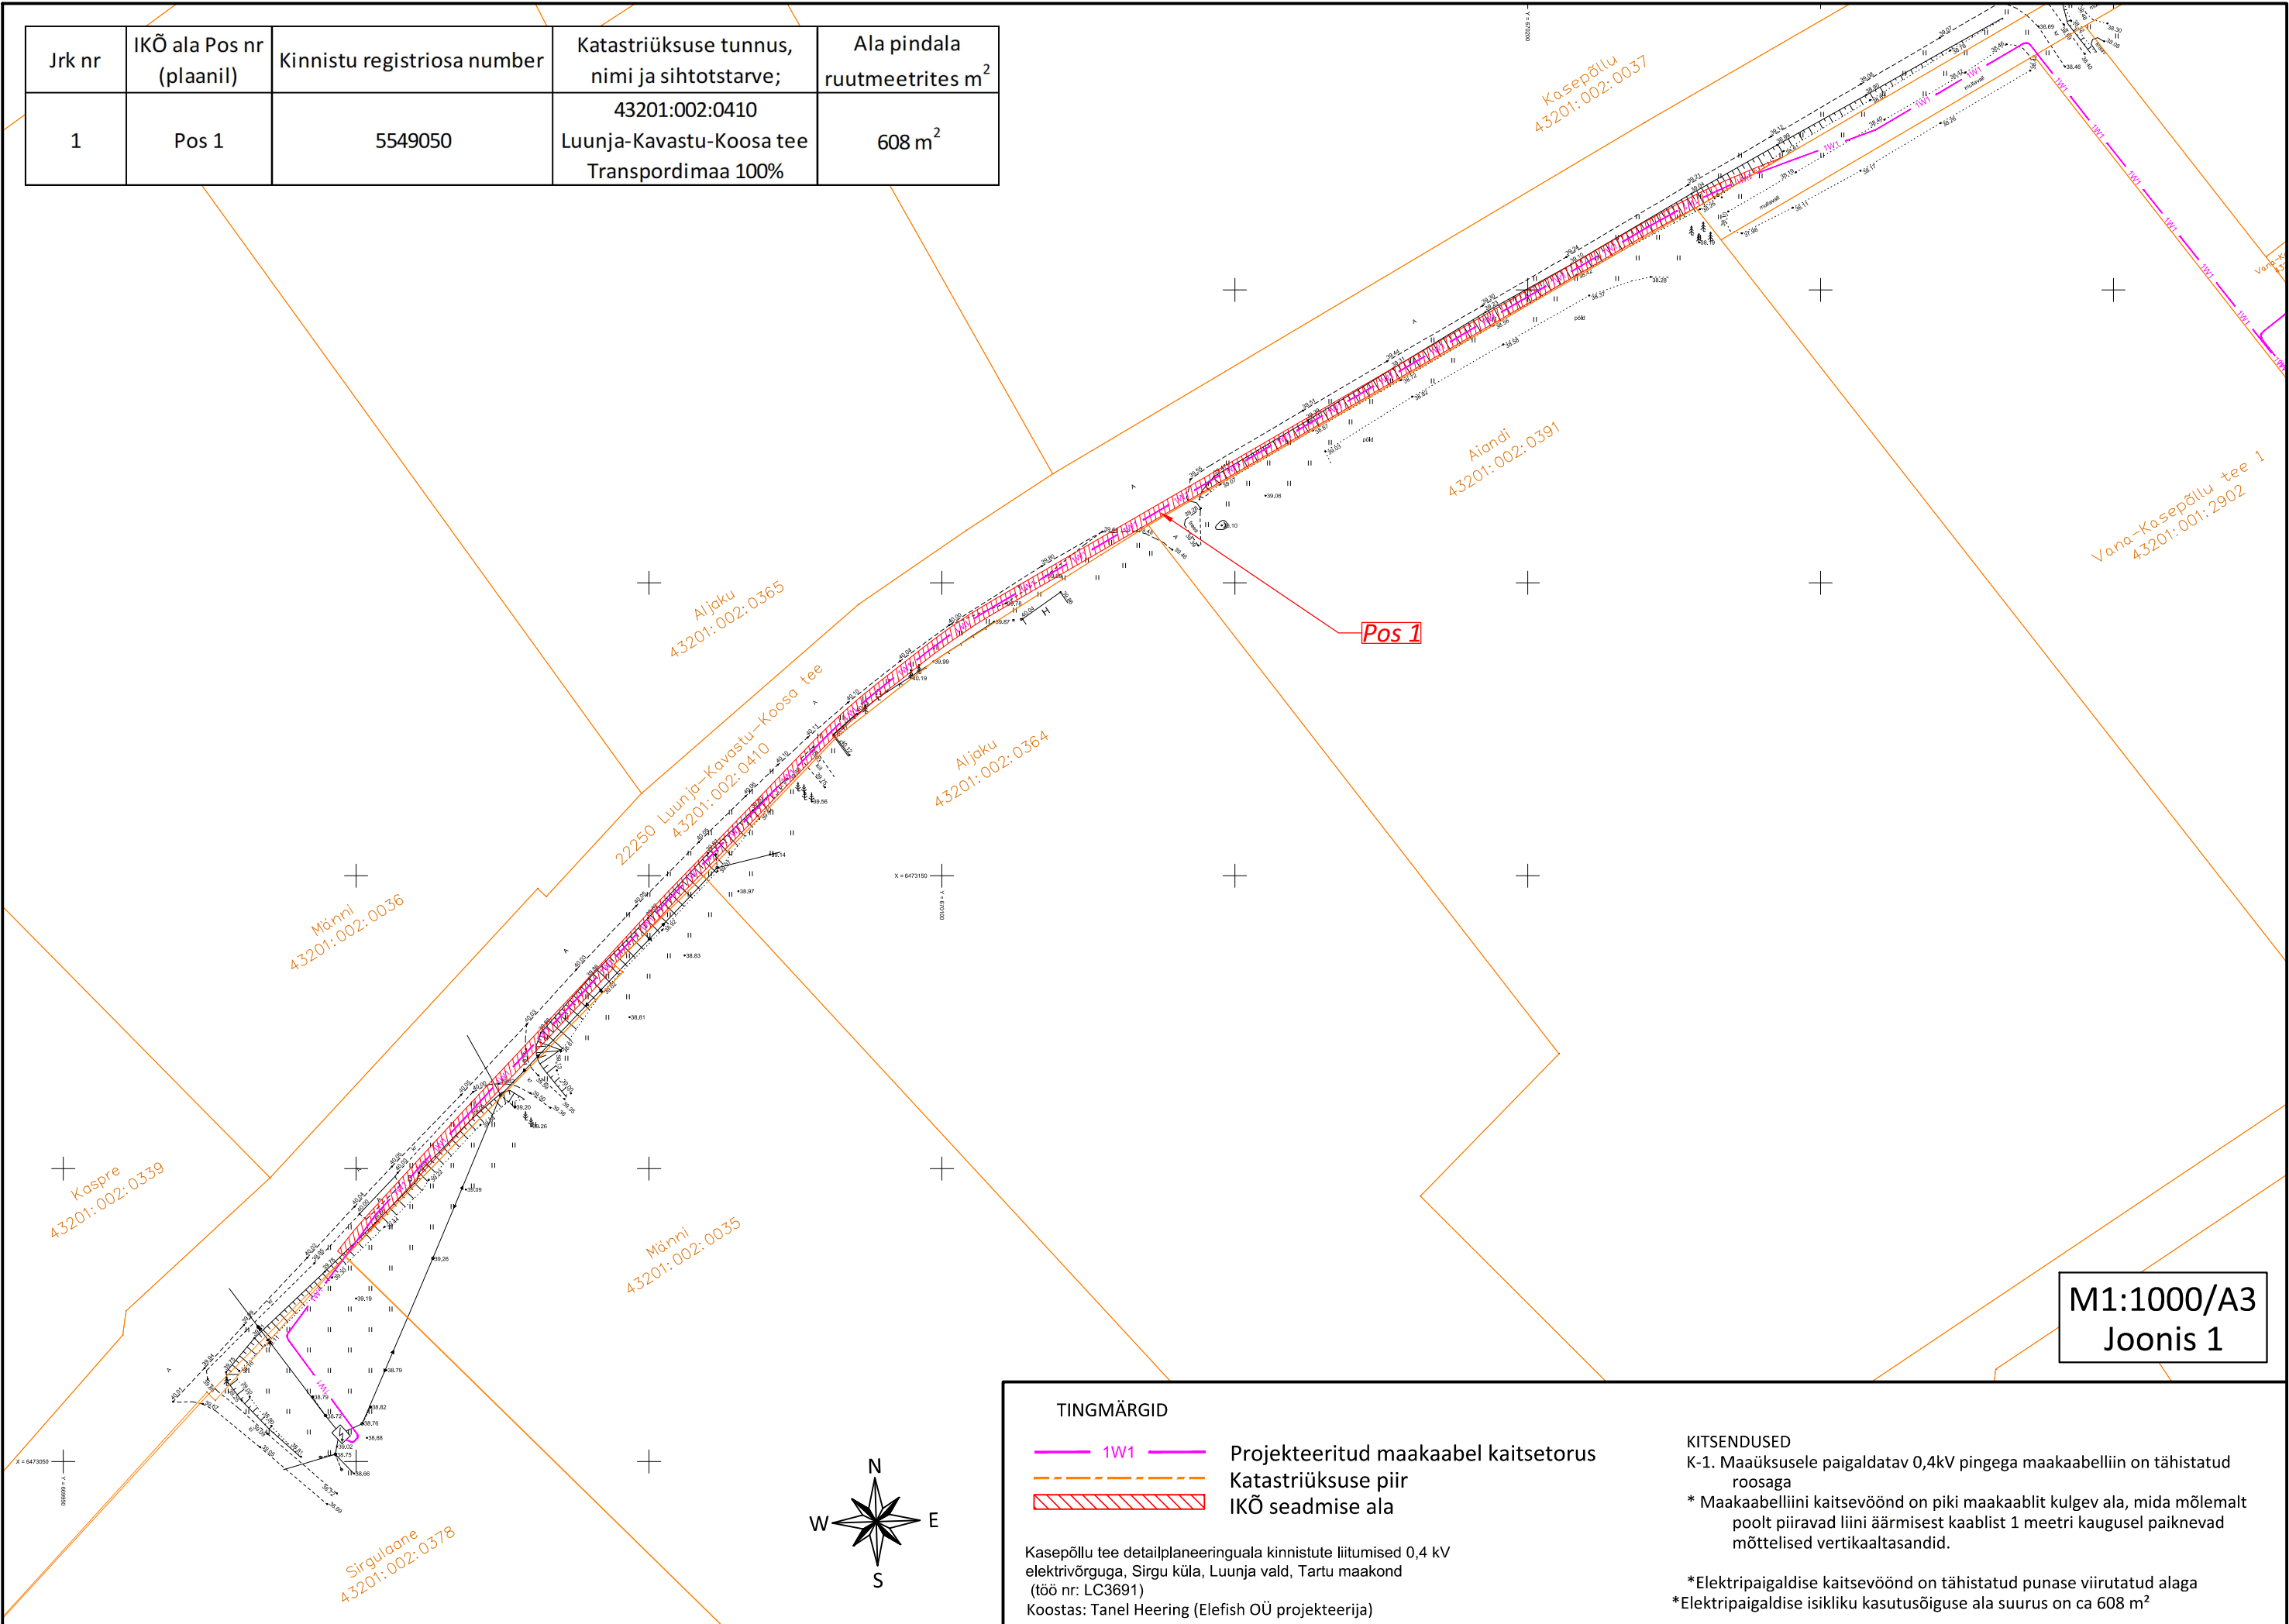

M1:1000/A3  
Joonis 1

TINGMÄRGID

- 1W1 Projekteeritud maakaabel kaitsetorus
- Katastriüksuse piir
- IKÕ seadmise ala

Kasepõllu tee detailplaneeringuala kinnistute liitumised 0,4 kV elektrivõrguga, Sirgu küla, Luunja vald, Tartu maakond (töö nr: LC3691)  
Koostas: Tanel Heering (Elefish OÜ projekteerija)

KITSENDUSED

K-1. Maaüksusele paigaldatav 0,4kV pingega maakaabelliin on tähistatud roosaga  
\* Maakaabelliini kaitsevöönd on piki maakaablit kulgev ala, mida mõlemalt poolt piiravad liini äärmisest kaablist 1 meetri kaugusel paiknevad mõttelised vertikaaltasandid.

\*Elektripaigaldise kaitsevöönd on tähistatud punase viirutatud alaga  
\*Elektripaigaldise isikliku kasutusõiguse ala suurus on ca 608 m<sup>2</sup>