


MATERJALID JA TOOTED		MUULI KOHTA		KOGUS	MÄRKUS	
KOOD	POS	NIMETUS	TÜÜP			MÕÖT
		GRANIITKIVID		Ø600		2920 m³
		GRANIITKIVID		Ø200...500		680 m³
		GRANIITKIVITÄIDE 200...500mm				3600 m³
		OTSATULI				1 tk vt. joon. 7-01
		OTSATULE VUNDAMENT		1,9 x 1,9 x 1,5 m		1 tk vt. joon. 7-01

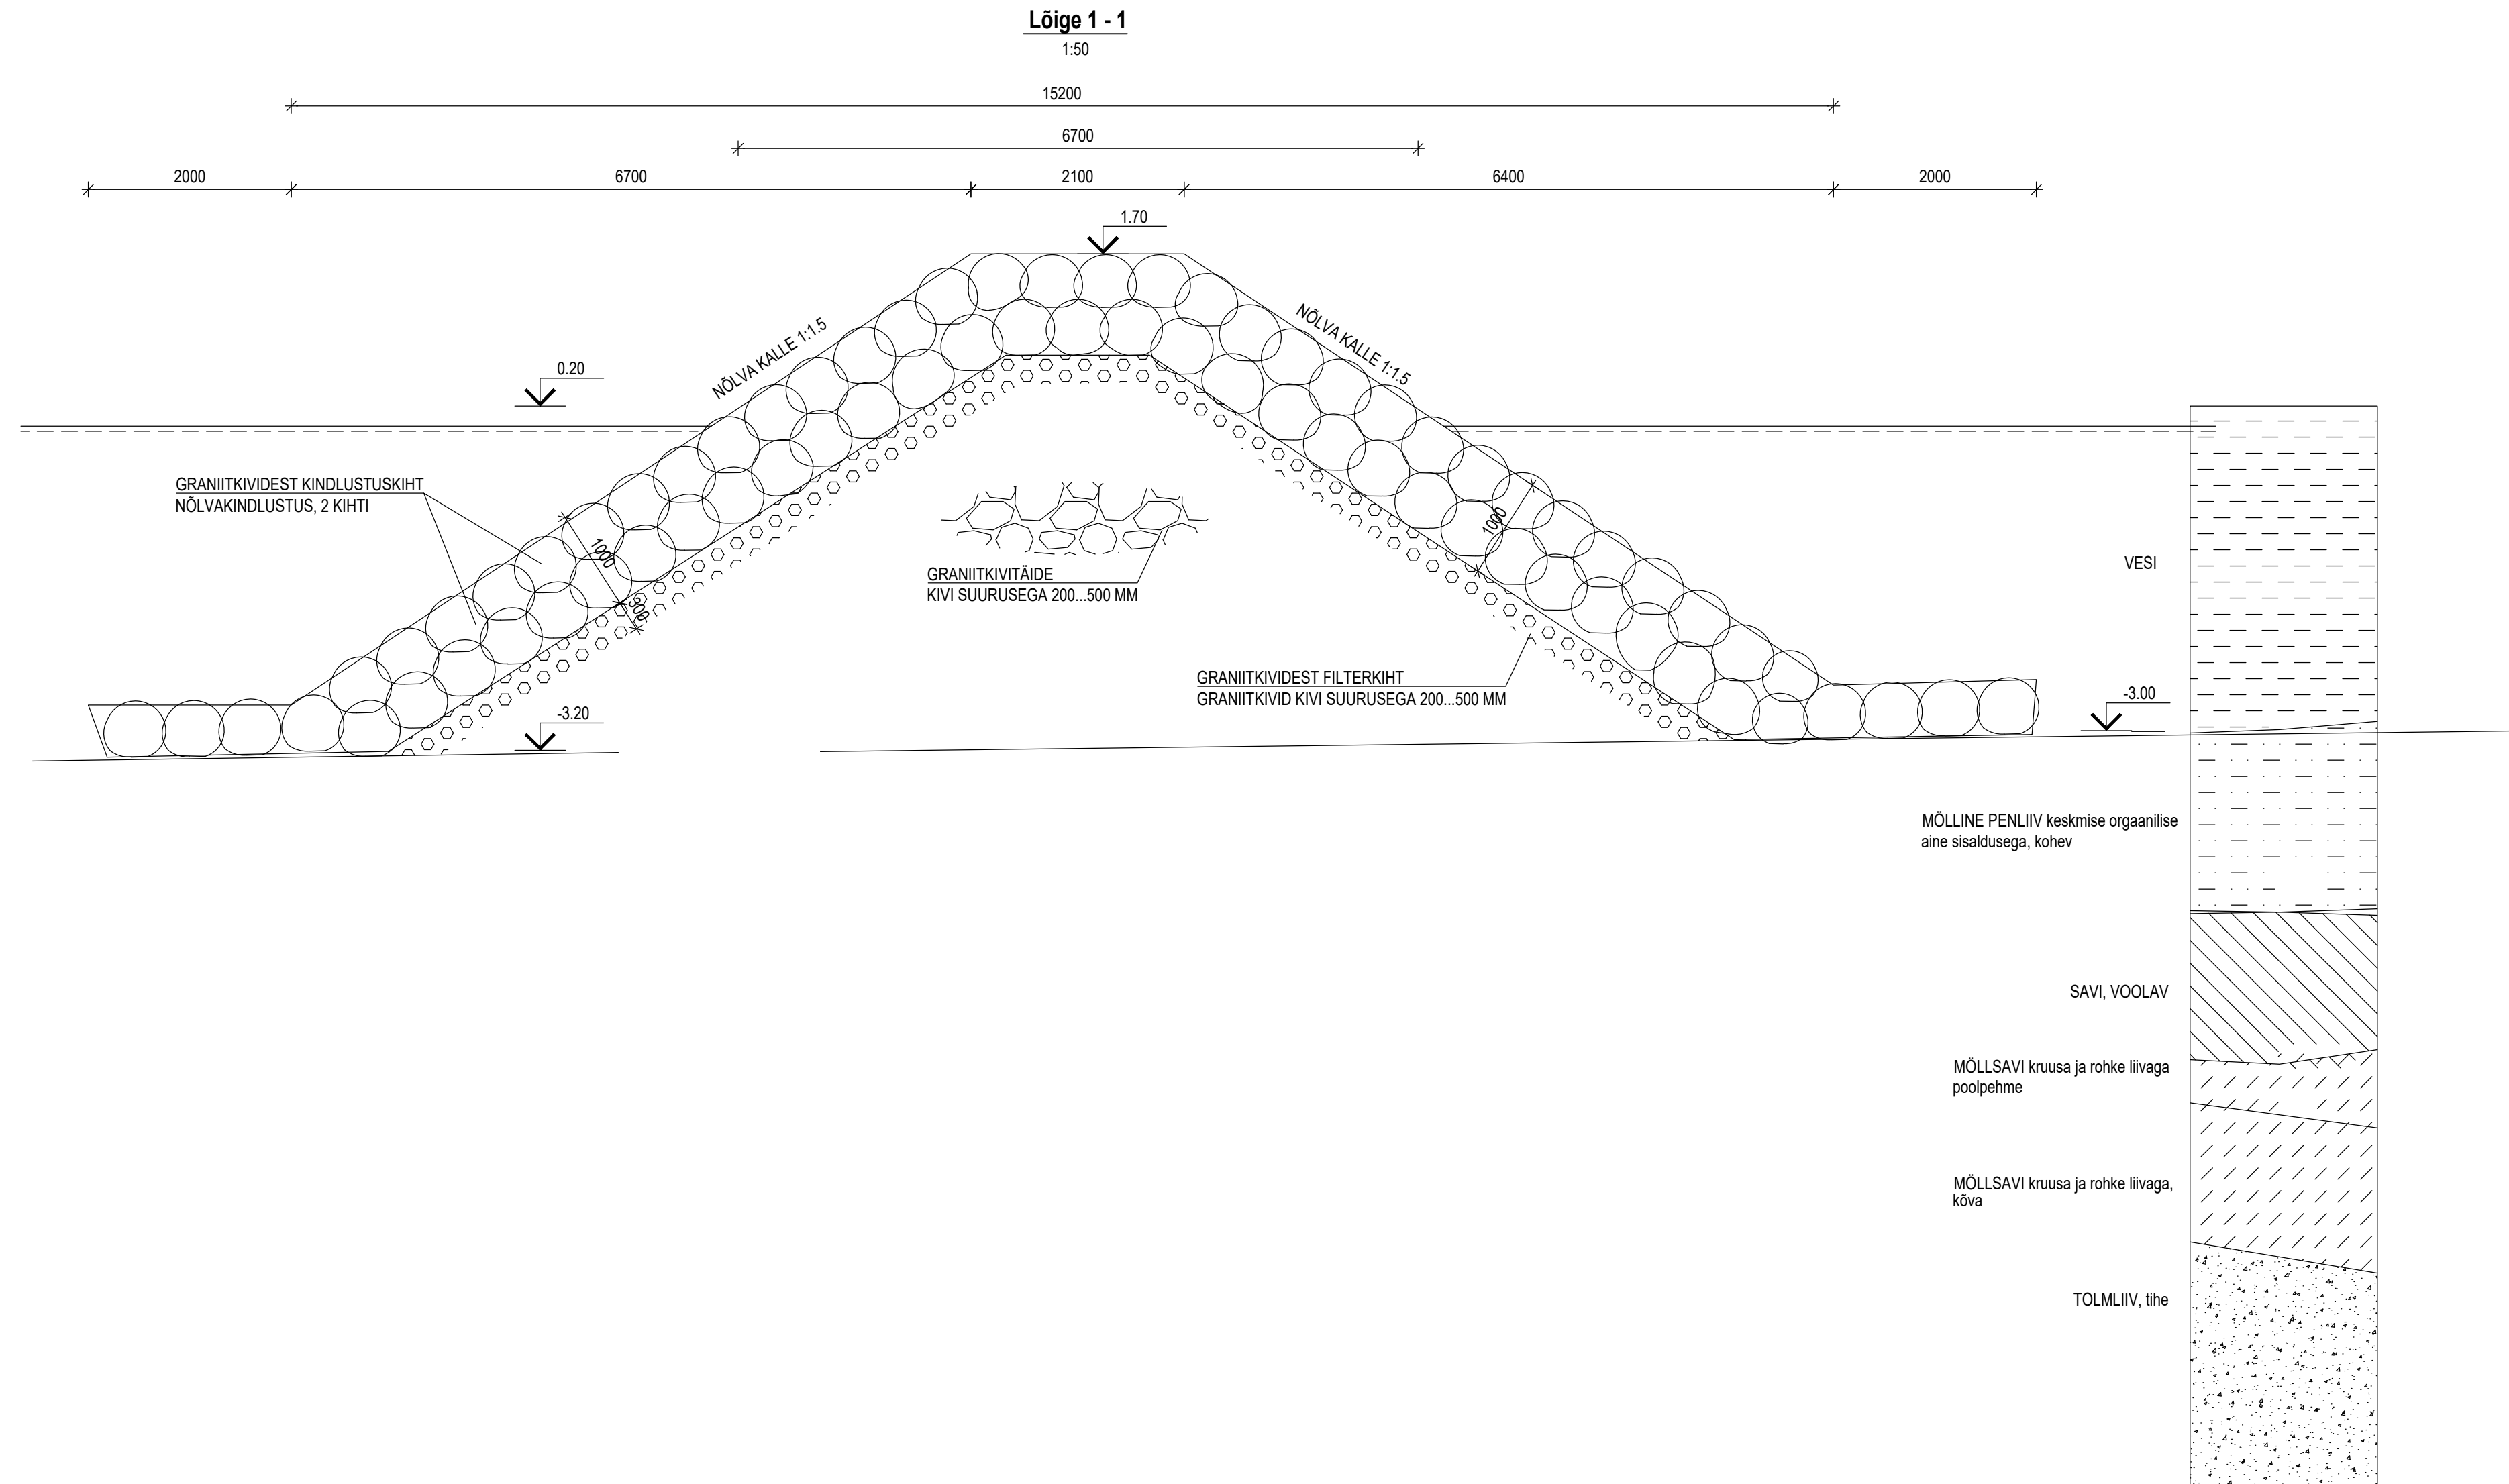

JUHISED

- LÕIGETE ASUKOHAD VAATA ASENDIPLAANI JOONIS .
- KÕIK MÕÖDUD ON MILLIMEETRIDES.
- KÕRGUSED EH2000 SÜSTEEMIS.

v03		Lainemurdja täitematerjal graniitkivist, filterkihi fraktsiooni muudatus	P. PÖLDRE	03.05.2023
v02		EH2000 kõrgusmärgid	P. PÖLDRE <td>03.05.2023</td>	03.05.2023
Muudatus	Arv	Muudatuse kirjeldus	Projekteeris	Kuupäev

Ehitusprojekt		Joonise nimi					
KIHNU SADAMA SADAMA LAINEMURDJAJA EHITUSPROJEKT		LÕIGE 1 - 1					
Address	Lemsi küla, Kihnu vald, Pärnumaa	Töö nr	Tähis	Stadium	Osa	Joonise nr	Version
		23006	TP	EK	6-01	6-01	v03
OÜ EstKONSULT, Sõpruse pst 151 sissepääs A, 13417 Tallinn		Projekti juht / Kontrollija		Vastutav insener		Kuupäev	
		P. Pöldre		P. Pöldre		2023-02-07	
tel +372 664 6730, e-post admin@estkonsult.ee reg-nr 10410360		Projekteerija		Joonestaja		Mõõkava Formaat	
		M. Pant				1:50 A2+A4	