Isikliku kasutusõigusega seadmise ala plaan
Saare maakond, Saaremaa vald, Viki küla
78 Kuressaare-Kihelkonna-Veere tee
katastritunnus 30101:002:0424
kulgemine km 24,65-24,68

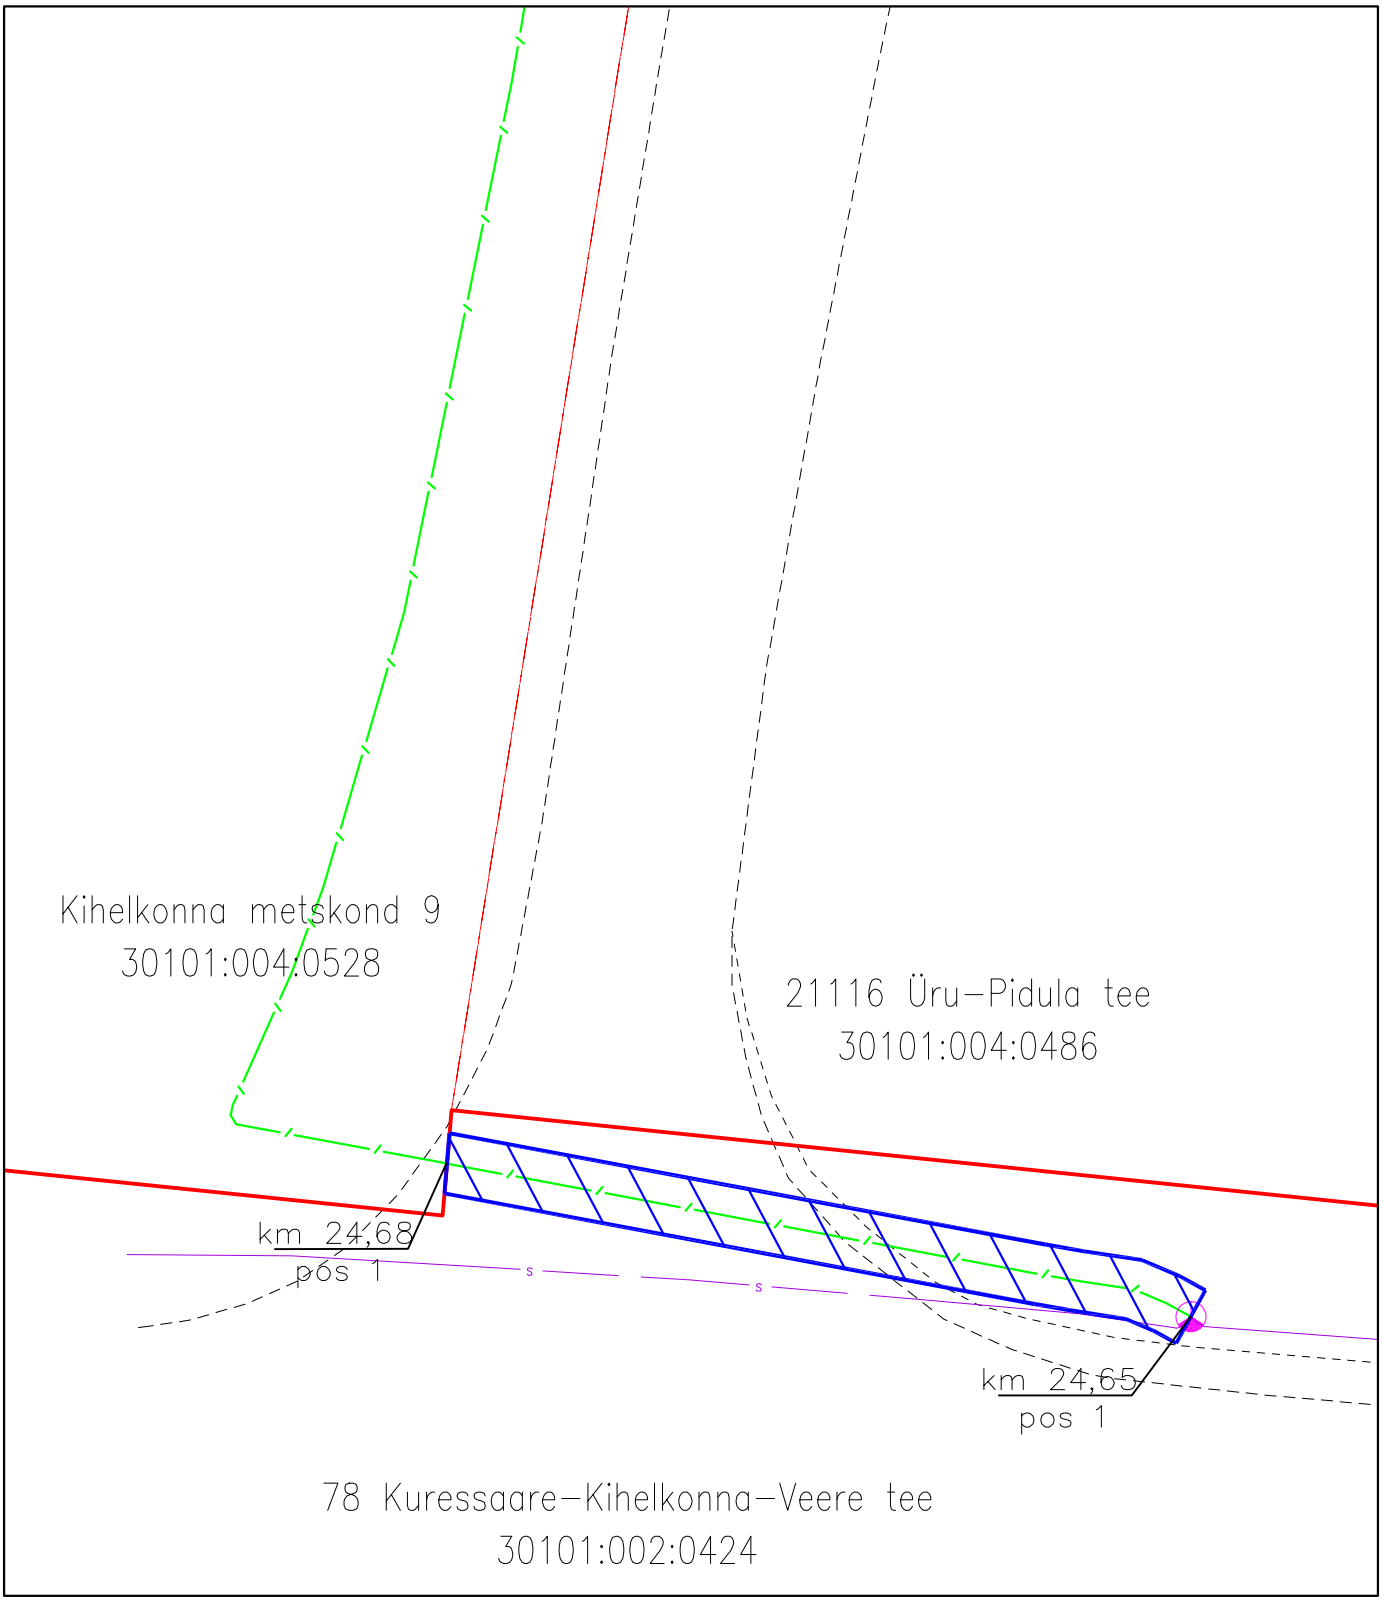

Jrk nr	IKÕ ala Pos nr (plaanil) nr	Kinnistu registriosa number	Katastriüksuse tunnus, nimi ja sihtotstarve;	Asukoht riigitee (nr ja nimi) suhtes (lõigu algus ja lõpp km);	Ala pindala ruutmeetrites m^2
1.	Pos 1	13625550	30101:002:0424 78 Kuressaare-Kihelkonna-Veere tee Transpordimaa	78 Kuressaare-Kihelkonna-Veere tee km 24,65 - 24,68 21116 Üru-Pidula tee km 0.01	51 m^2

Mõõtkava: M 1:500
Koostaja: Kristjan Toro
Projekti nr: 2303431

Lepingu objektiks oleva katastriüksuse piir
Katastriüksuste piirid
Projekteeritav sidemaatrass (Riigi Infosüsteemi Amet)
Olemasolev sidekaev (ELA SA)
Isikliku kasutusõiguse ala