
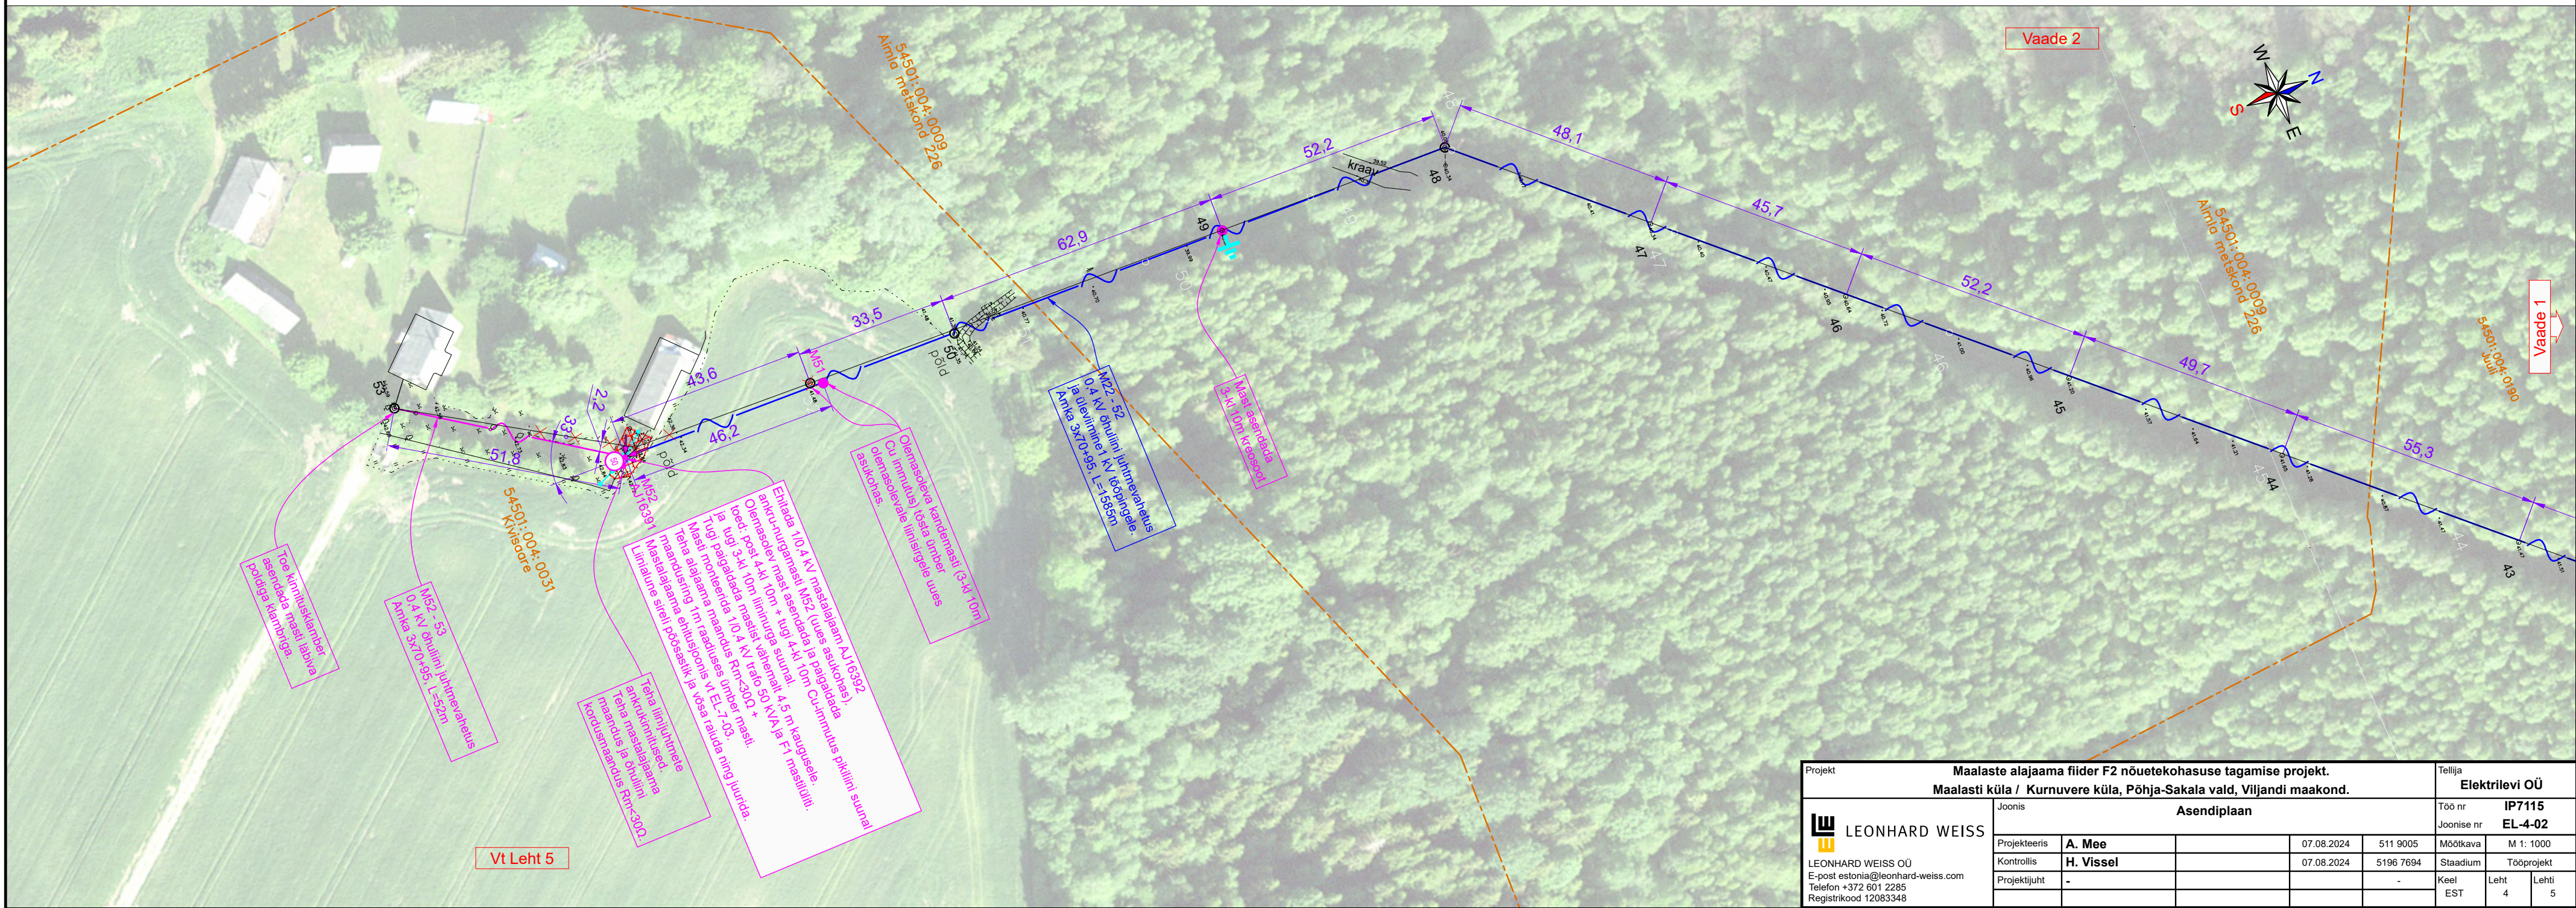


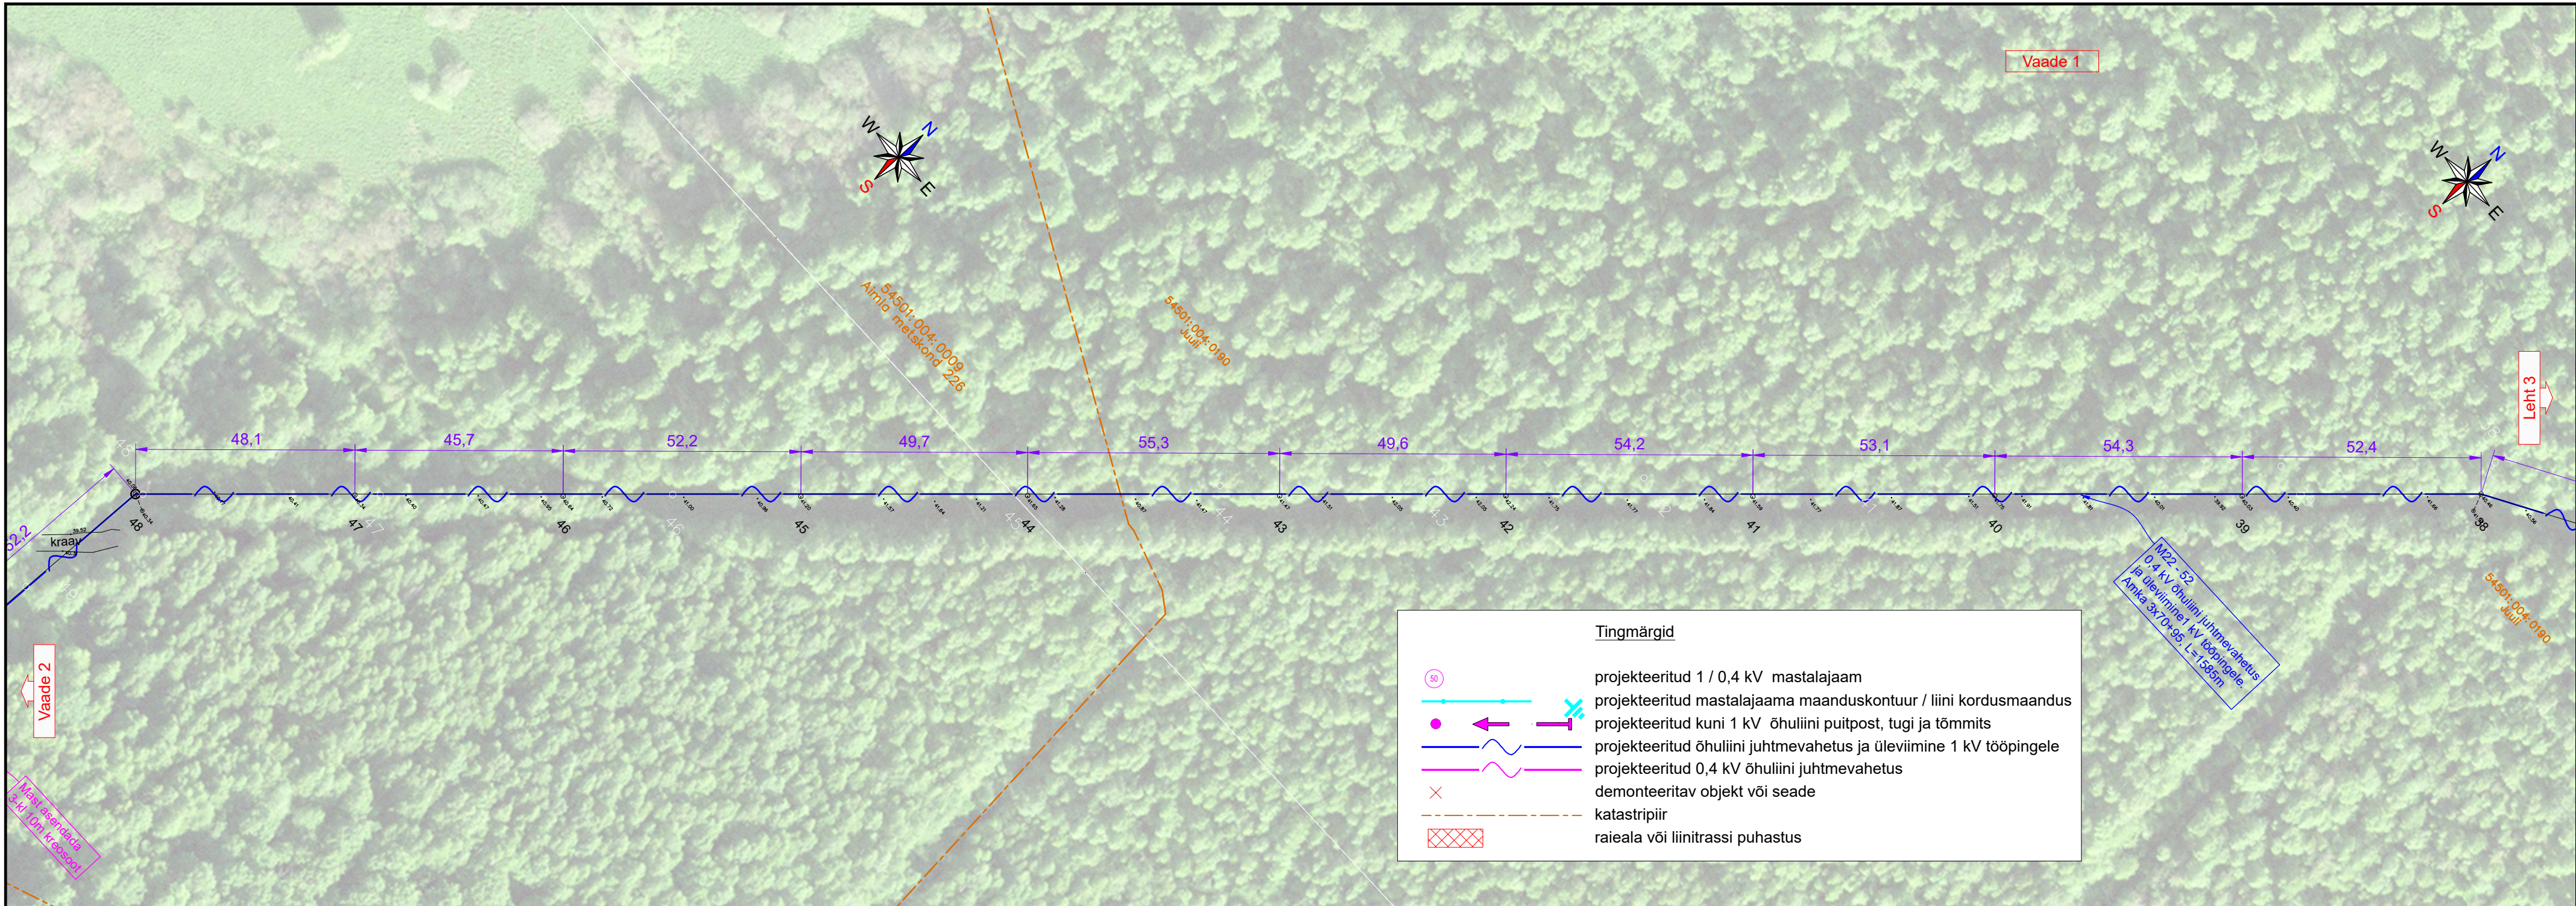

Projekt					Tellija	
Maalaste alajaama fider F2 nõuetekohasuse tagamise projekt.					Elektrilevi OÜ	
Maalasti küla / Kurnuvere küla, Põhja-Sakala vald, Viljandi maakond.					Töö nr	
					IP7115	
					Joonise nr	
					EL-4-02	
Joonis					Asendiplaan	
Projektis		A. Mee	07.08.2024	511 9005	Mõtkava	M 1: 1000
Kontrollis		H. Vissel	07.08.2024	5196 7694	Staadium	Tööprojekt
Projekti juht		-		-	Keel	Leht 4
					EST	Leht 5

LEONHARD WEISS
E-post: estonia@leonhard-weiss.com
Telefon: +372 601 2285
Registrikood: 12083348