


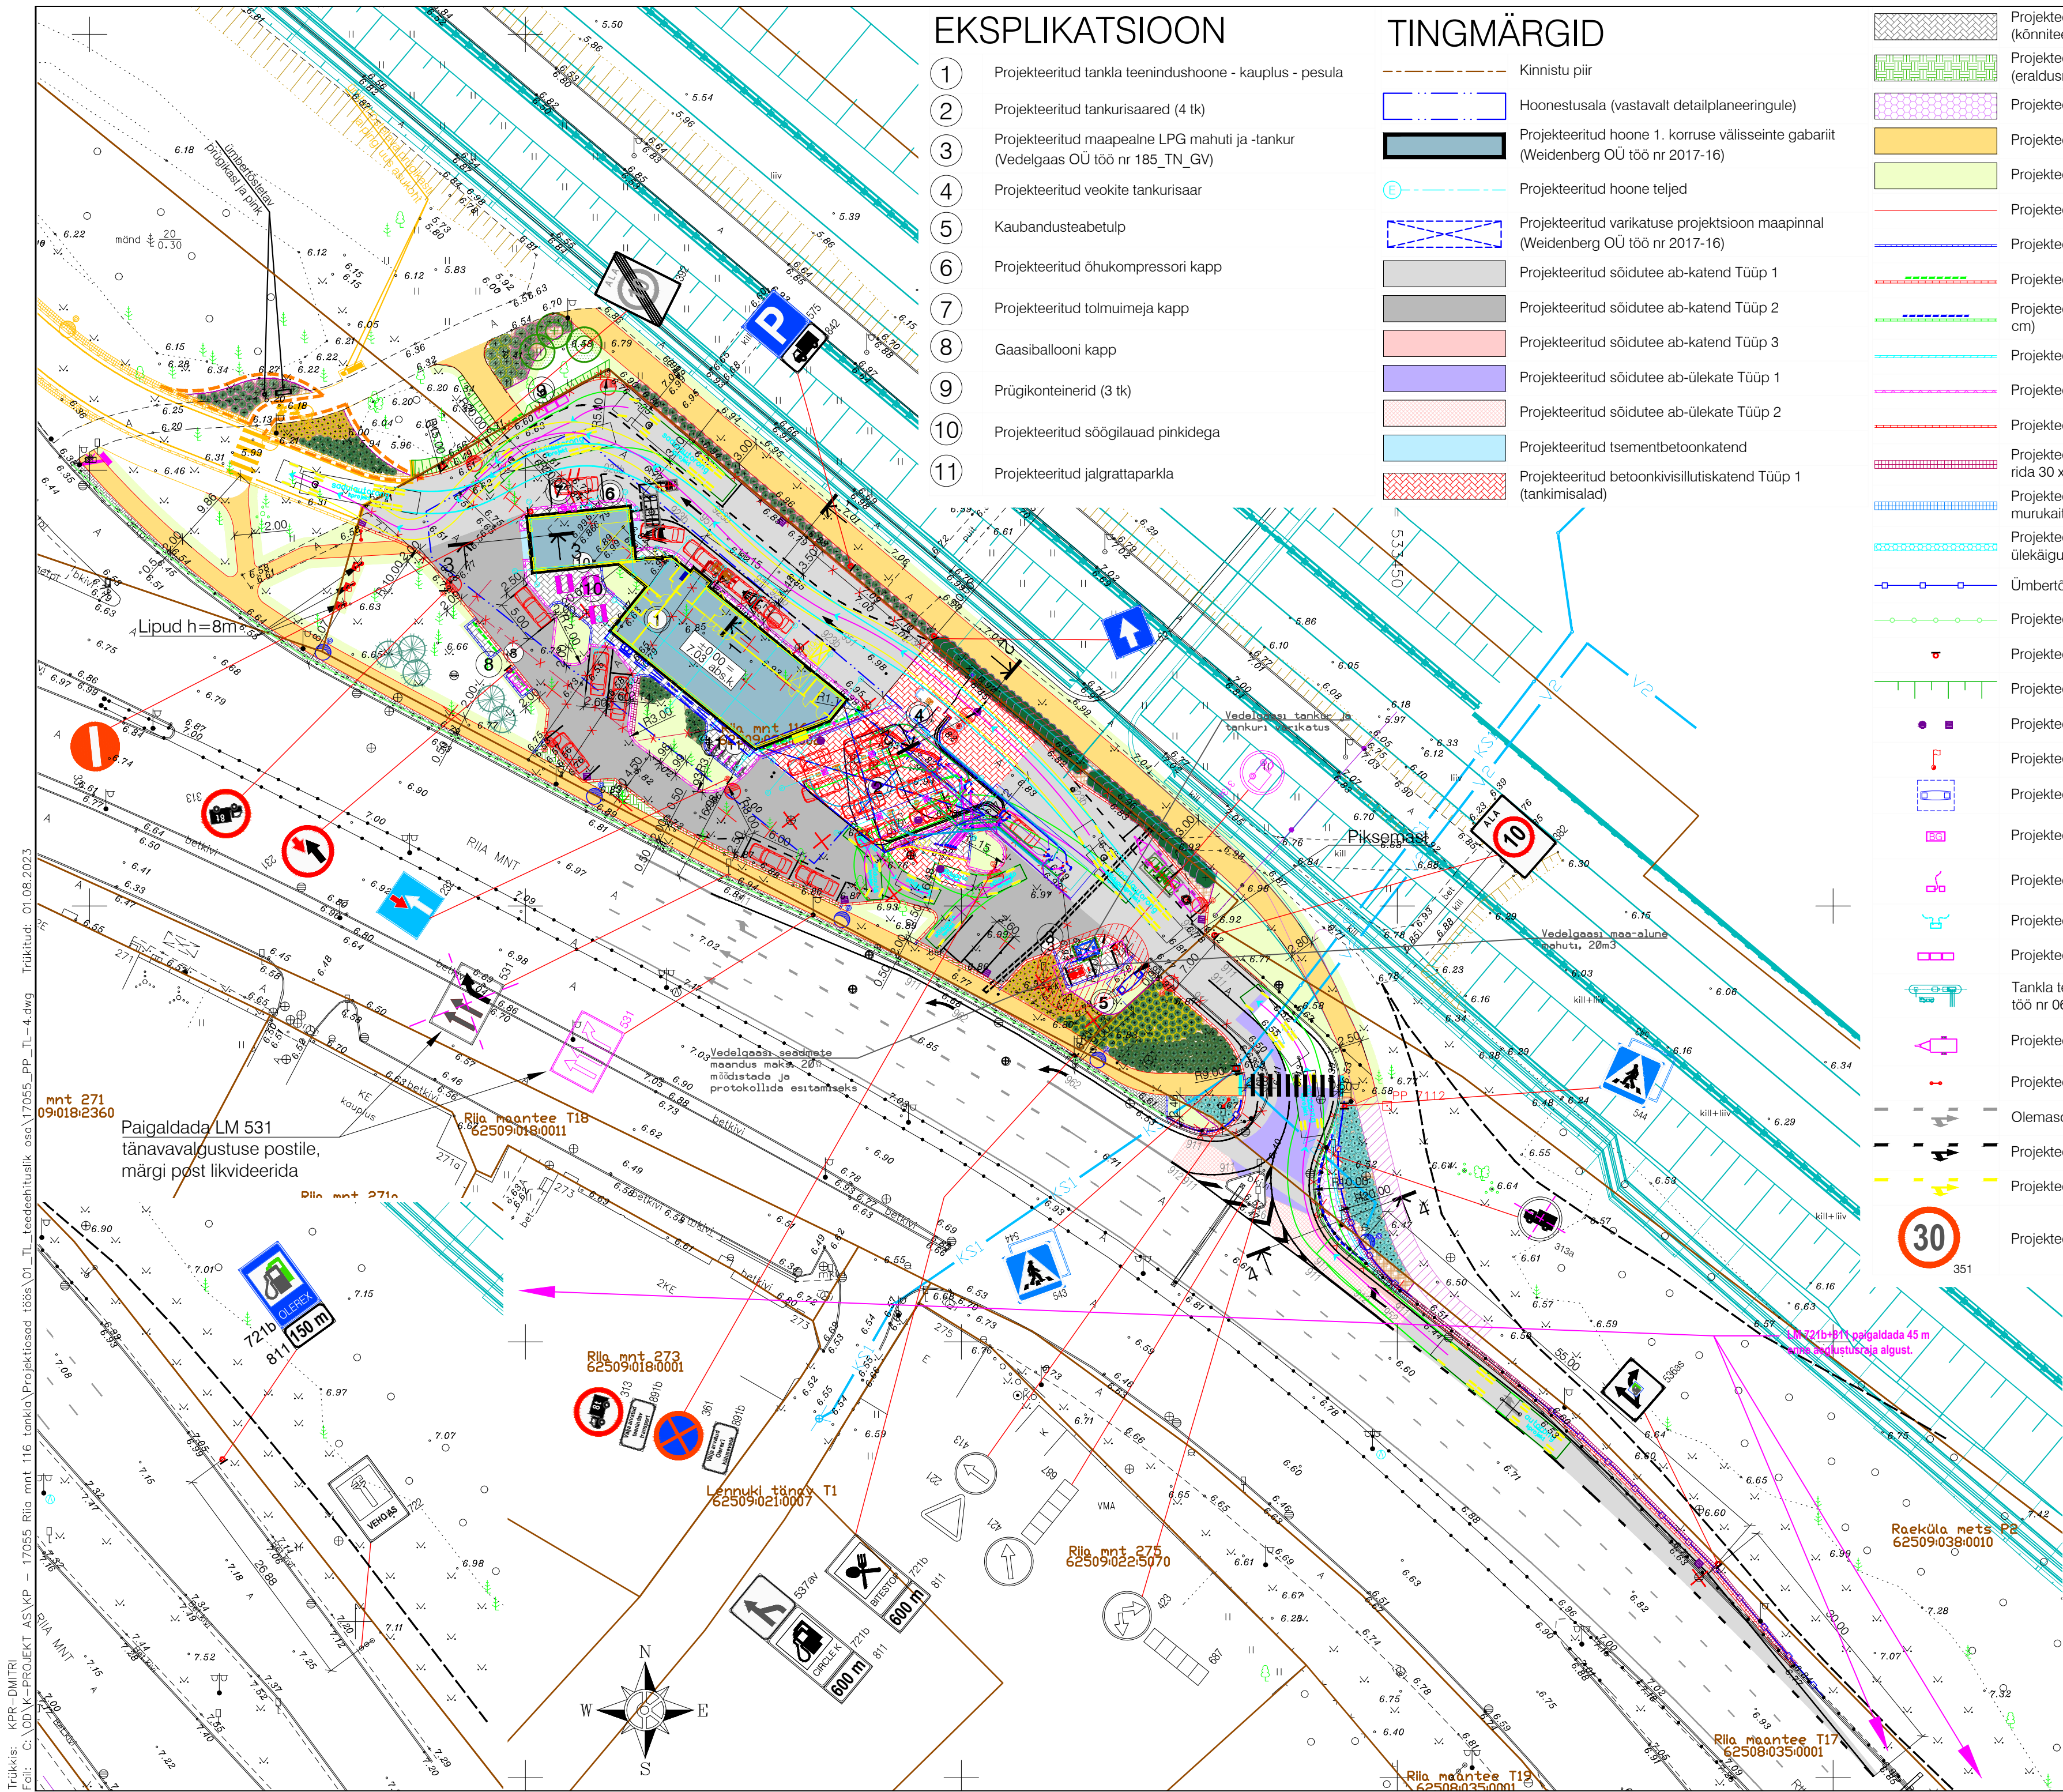

EKSPLIKATSIOON

- 1 Projekteeritud tankla teenindushoone - kauplus - pesula
- 2 Projekteeritud tankurisaared (4 tk)
- 3 Projekteeritud maapealne LPG mahuti ja -tankur (Vedelgaas OÜ töö nr 185_TN_GV)
- 4 Projekteeritud veokite tankurisaar
- 5 Kaubandusteabetulp
- 6 Projekteeritud õhukompressori kapp
- 7 Projekteeritud tolmuimeja kapp
- 8 Gaasiballooni kapp
- 9 Prügikonteinerid (3 tk)
- 10 Projekteeritud söögilaud pinkidega
- 11 Projekteeritud jalgrattaparkla

TINGMÄRGID

- Kinnistu piir
- Hoonestusala (vastavalt detailplaneeringule)
- Projekteeritud hoone 1. korruse välisseinte gabariit (Weidenberg OÜ töö nr 2017-16)
- Projekteeritud hoone teljed
- Projekteeritud varikuse projektsioon maapinnal (Weidenberg OÜ töö nr 2017-16)
- Projekteeritud sõidutee ab-katend Tüüp 1
- Projekteeritud sõidutee ab-katend Tüüp 2
- Projekteeritud sõidutee ab-katend Tüüp 3
- Projekteeritud sõidutee ab-ülekate Tüüp 1
- Projekteeritud sõidutee ab-ülekate Tüüp 2
- Projekteeritud tsementbetoonkatend
- Projekteeritud betoonkivisillutiskatend Tüüp 1 (tankimisalad)

- Projekteeritud betoonkivisillutiskatend Tüüp 2 (kõnniteed, eraldussaad)
- Projekteeritud betoonkivisillutiskatend Tüüp 3 (eraldusribad)
- Projekteeritud graniitkivist katend
- Projekteeritud kõnnitee ab-katend Tüüp 1
- Projekteeritud haljasalade murukate
- Projekteeritud kõnnitee servajooned
- Projekteeritud sõidutee äärekivi 80x200 (h=0 cm)
- Projekteeritud sõidutee äärekivi 150x300 (h=2 cm)
- Projekteeritud sõidutee graniitäärekivi 150x300 (h=4 cm)
- Projekteeritud sõidutee äärekivi 150x300 (h=8 cm)
- Projekteeritud sõidutee äärekivi 150x300 (h=10 cm)
- Projekteeritud sõidutee äärekivi 150x300 (h=12 cm)
- Projekteeritud betoonplaatidest murukaitseriba (2 rida 30 x 30 cm plaate)
- Projekteeritud betoonplaatidest taastatav murukaitseriba (2 rida 30 x 30 cm plaate)
- Projekteeritud tekstuurplaatidest kivisillutis ülekäiguradade ees
- Ümbertõstetud pörkepiire (tee poolne välisgabariit)
- Projekteeritud kahepoolne pörkepiire H2W2
- Projekteeritud liiklusemärgi post
- Projekteeritud murunõlv
- Projekteeritud restkaev
- Projekteeritud lipumast
- Projekteeritud tankla teabotulp
- Projekteeritud tankla inventar: balloongaasi kapp
- Projekteeritud tankla inventar: tolmuimeja ja prügikast
- Projekteeritud tankla inventar: õhukompressori kapp
- Projekteeritud tankla inventar: prügikonteinerid
- Tankla tehnoloogilise osa projekt (Mellson Grupp OÜ töö nr 0618)
- Projekteeritud rendihaagise asukoht
- Projekteeritud tankla valgustatud sisse-/väljapääsuviit
- Olemasolev teekattemärgistus
- Projekteeritud teekattemärgistus
- Projekteeritud kollane teekattemärgistus
- Projekteeritud liiklusemärk

- Olemasolev liiklusemärk
- Likvideeritav liiklusemärk
- Ümbertõstetav liiklusemärk
- Ümbertõstetava liiklusemärgi uus asukoht
- Projekteeritud lipumastivalgusti
- Projekteeritud välisvalgusti metallmastil
- Projekteeritud kahe konsooliga tänavavalgusti terasmastil
- Ümbertõstetava tänavavalgustuse masti uus asukoht
- Projekteeritud liivapüüdur ja õlipüüdur autopesula reovee kanalisatsioonile
- Projekteeritud õlipüüdur sademevee kanalisatsioonile
- Projekteeritud koormusplaat mahutitele
- Projekteeritud tankla väljasõidutee (AS K-Projekt töö nr 17082)
- Perspektiivne Rail Baltic põhitrassi projekt (saadud Rail Baltic OÜ-lt)
- Varem projekteeritud objektid (Palmpro OÜ töö nr 162, Ehitusluba nr 1812271/27862, 06.11.2018)
- Likvideeritavad objektid
- Koos väljasõiduteega rajatavad istutusala
- Olemasolev II klassi puu või puude rühm eksplikatsiooni numbriga
- Olemasolev III klassi puu või puude rühm eksplikatsiooni numbriga
- Projekteeritud okaspuu (Serbia kuusk, hariilik mänd)
- Projekteeritud madal lehtpuu (Pihlakas 'Dodong')
- Projekteeritud metallist-piire istutusala ja muruala vahel
- Projekteeritud multškatend / kooremultš
- Projekteeritud lehtpõõsad
- Projekteeritud okaspõõsad
- Perspektiivne kergliiklustee reservkoridor
- LPG mahuti ohutsoon

Märkused:

1. Projektala jääb Pärnu maakonnaplaneeringu "Rail Baltic raudtee trassi asukoha määramine" (Rahandusministeeriumi käskkirj 13.02.2018 nr 1.1-4/40) trassikoridori.

Muudatused:	Kuupäev	Muudatuste kirjeldus	Töö nr:	TT-12.07.2022	Möödistatud:	02.08.2022
Geoalus:	Koostaja:	C. Pinston, 5DEhitus OÜ	Kõrgussüsteem:	EH2000	Koordinaatsüsteem:	L-EST 97

 K-Projekt Aktsiaselts Ahtri tn 6a, Tallinn, Eesti tel +372 626 4100 kprojekt@kprojekt.ee reg kood 12203754		Projekti nimi:	Olerex teenindusjaam teed ja tehnovõrgud		
Projekti juht	P. Annusver	Objekti asukoht:	Pärnu maakond, Pärnu linn, Riia mnt 116		
Projekteerija	D. Helandi	Joonise nimi:	Liikluskorraldus		
Kontrollija	K. Koplus	Töö nr:	17055	Stadium:	Põhiprojekt
Faali nimi:	17055_PP_TL-4.dwg	Koostatud:	01.08.2023	Dokumendi tähtis:	TL-4-01
		Möödistava:	1:500		