


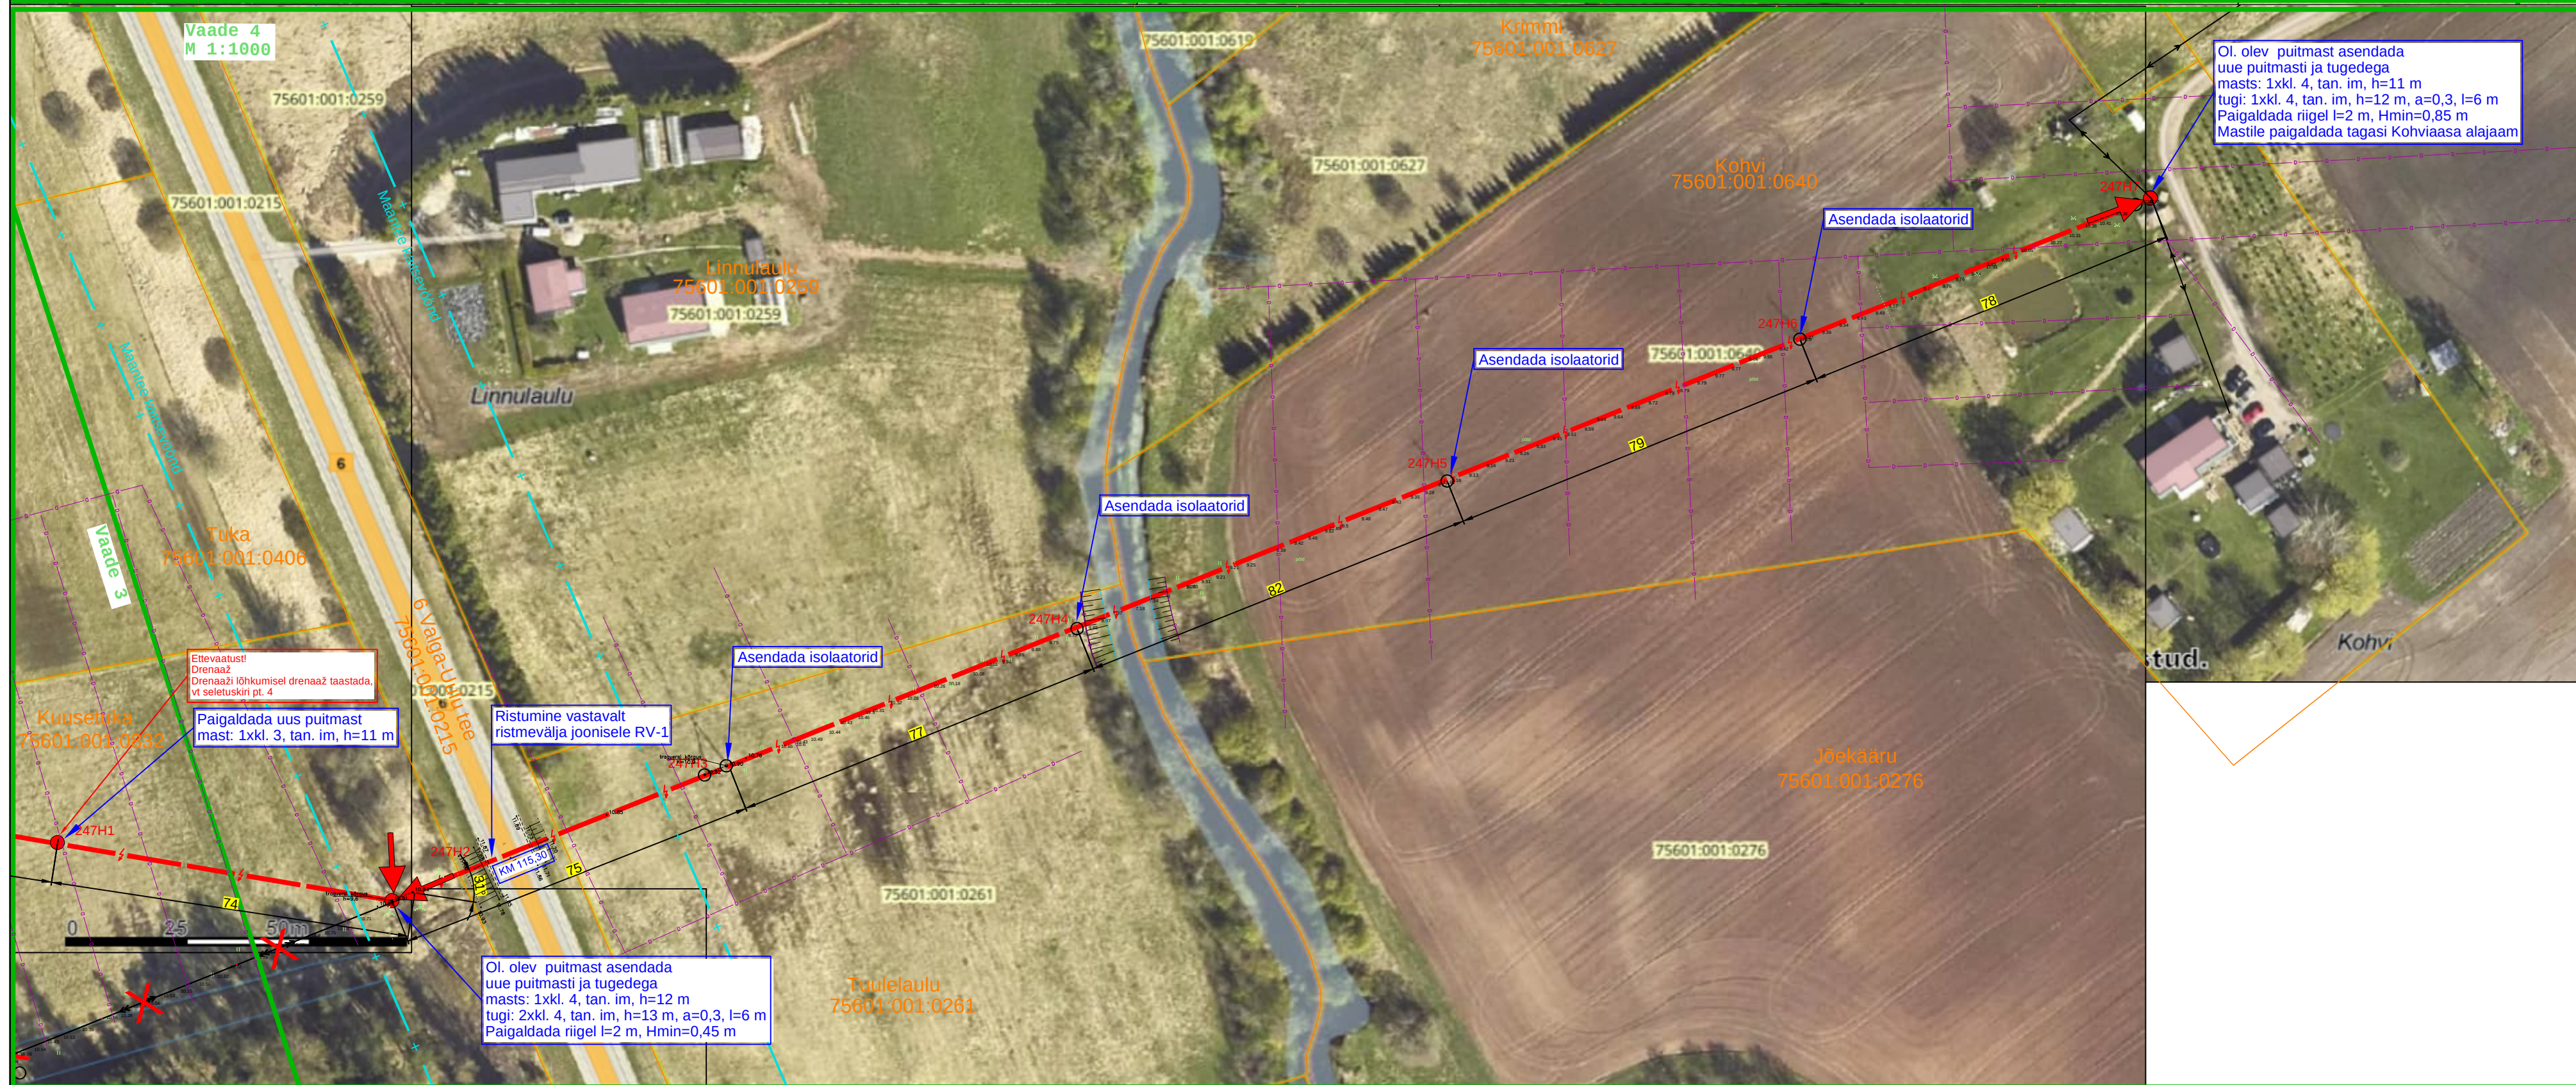


Ol. olev drenaaž
Ol. olev KP õhuliin


Katastriüksuse piir
Maantee kaitsevöönd

H - masti kogukõrgus
I - toe/tõmmitsa paigalduskaugus mastist
a - toe/tõmmitsa kinnituskaugus põhitraaversist


Projekt						Kilingi-Nõmme - SURJU fiidri rekonstrueerimine Pärnumaal (II etapp)		Tellijä					
 LEONHARD WEISS LEONHARD WEISS OÜ E-post estonia@leonhard-weiss.com Telefon +372 601 2285 Registrikood 12083348						Elektrilevi OÜ IP8900-K2-1							
						Joonis				Joonise nr			
						Asendiplaani vaated 3-4				IP8900-K2-1			
						Projekteeis K. Kangro				Mõõtkava M 1:1000			
Kontrollis K. Maaten				Staadium									
Projektijuh				Keel EST Leht 4 Lehti 14									

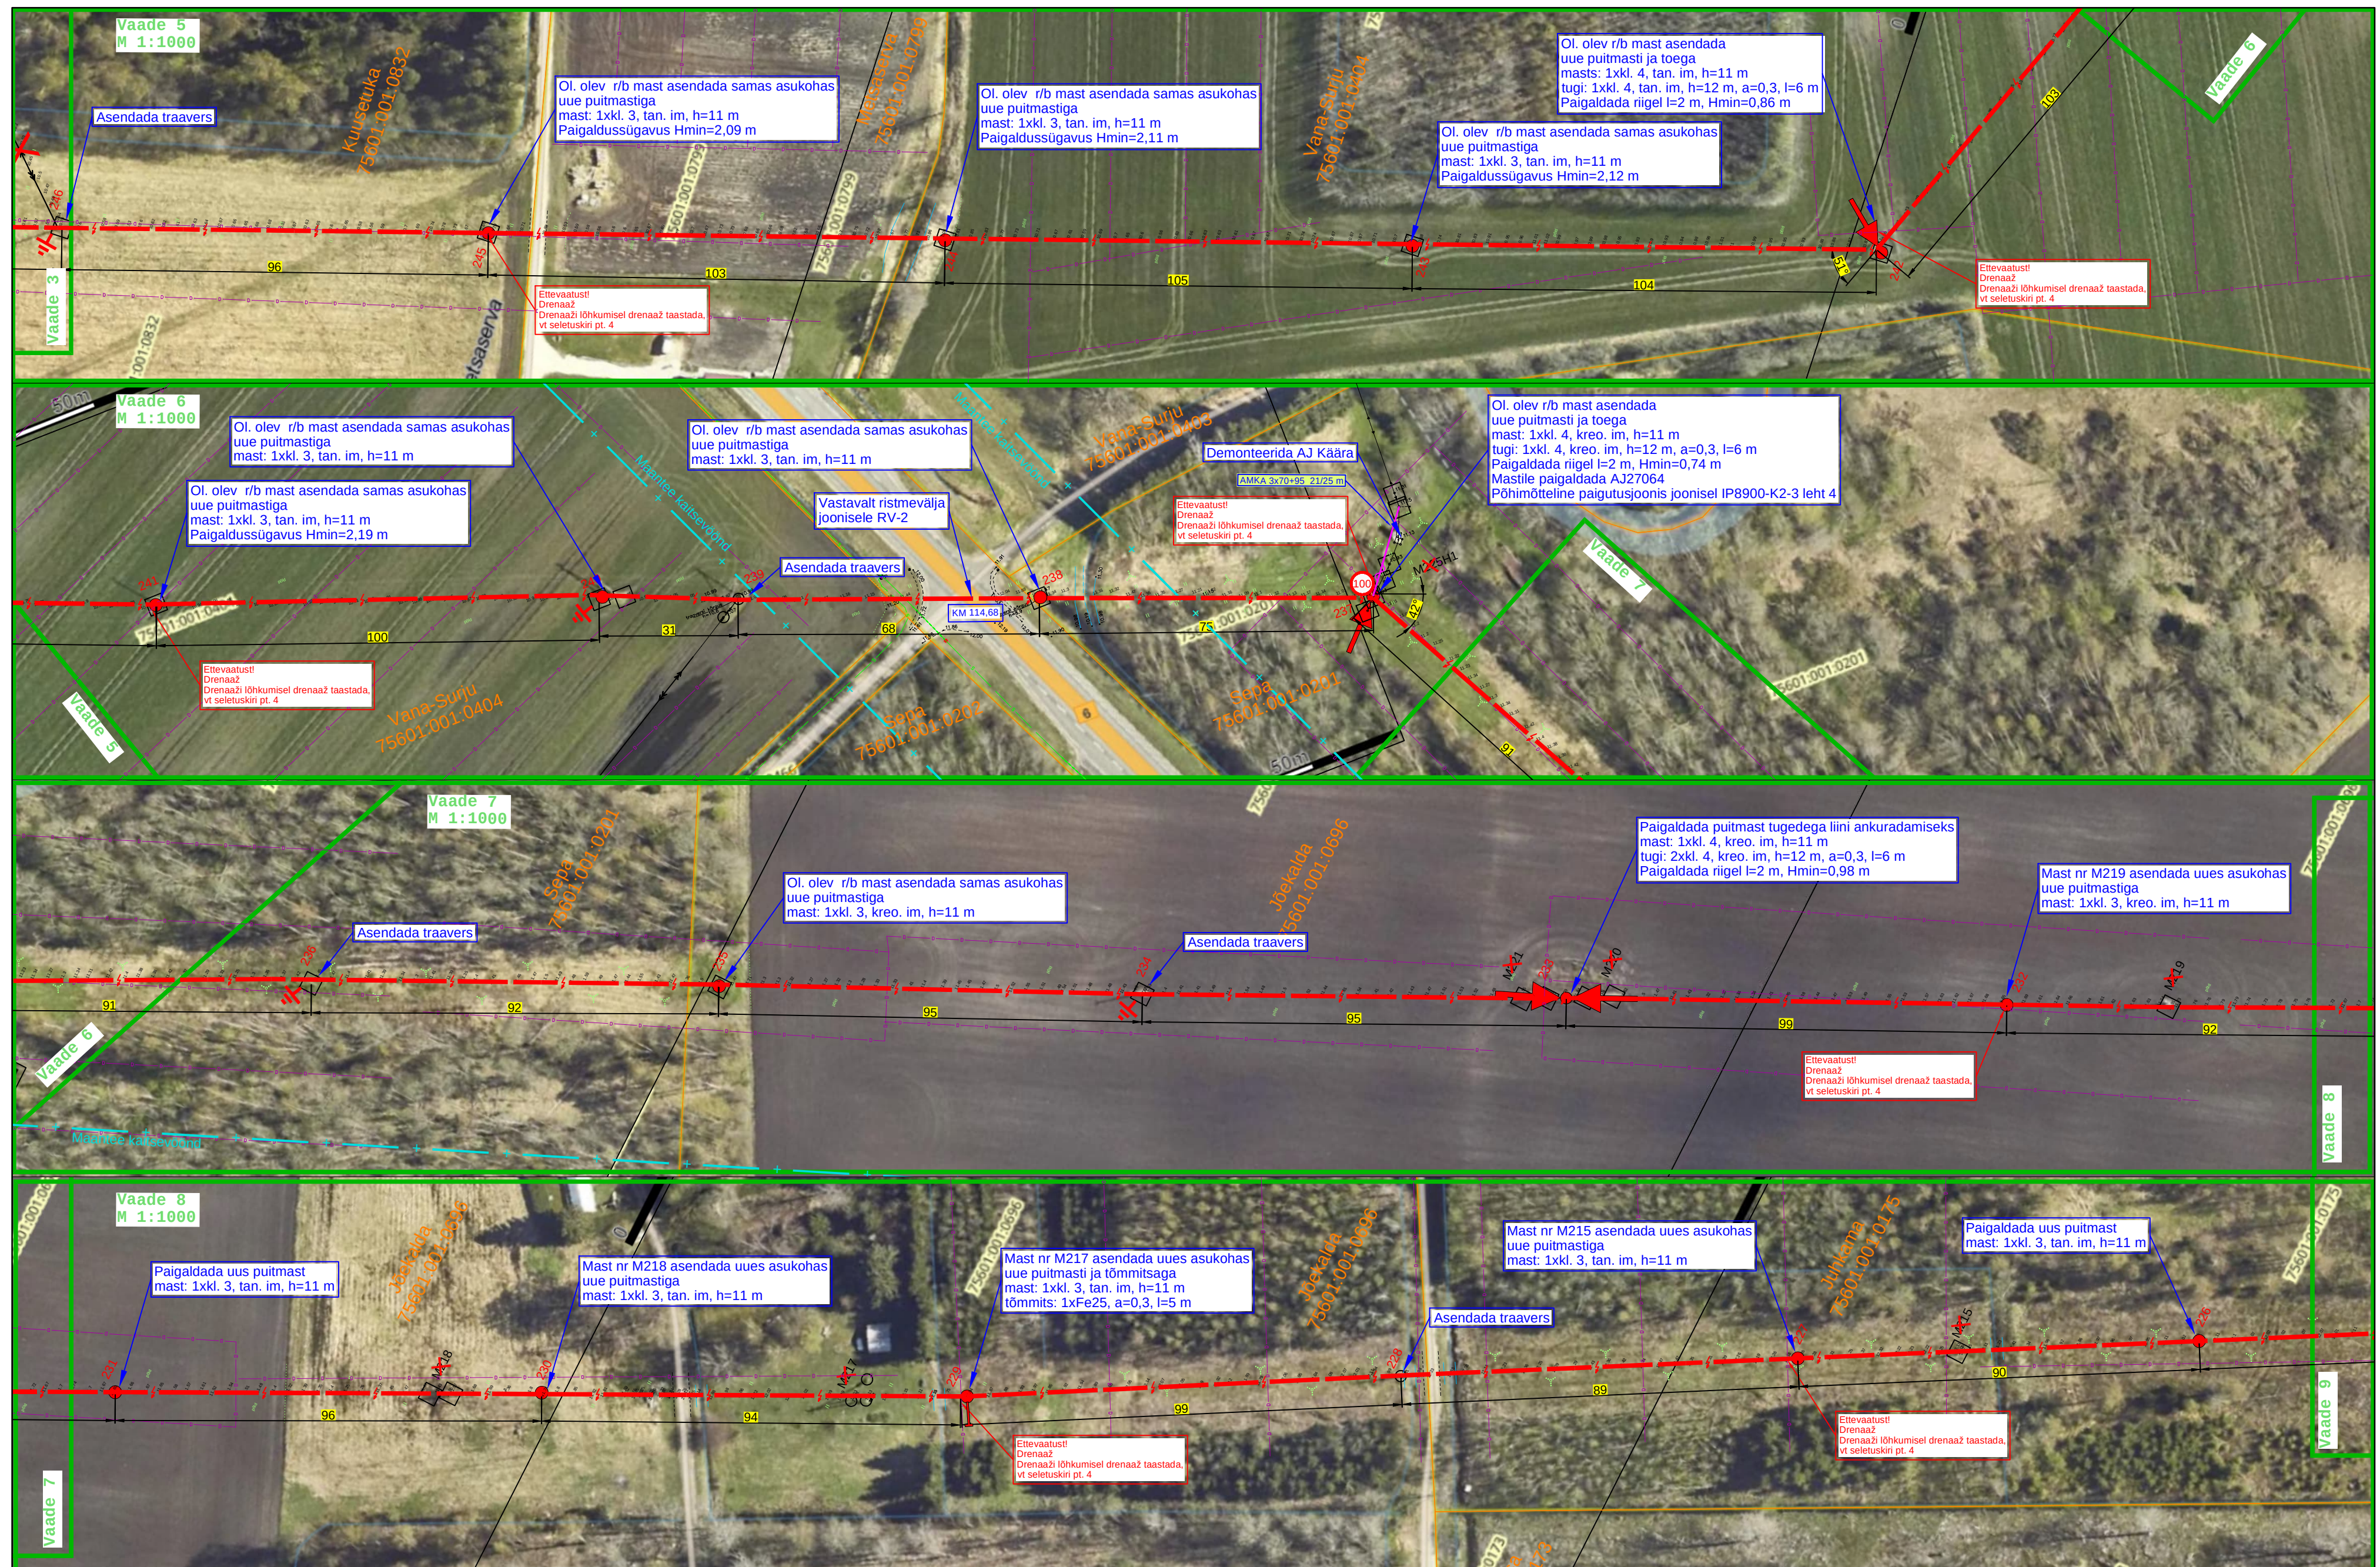

Tingmärke

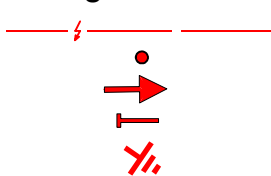

- Projekteeritud KP õhuliini asendamine
- Projekteeritud mast
- Projekteeritud tugi
- Projekteeritud tõmmits
- Projekteeritud maandus

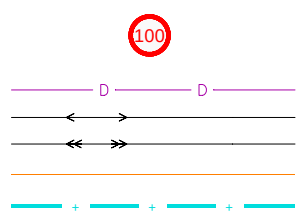


Projekteeritud mastalajaam


Ol. olev drenaaž
Ol. olev MP õhuliin
Ol. olev KP õhuliin
Katastriüksuse piir
Maantee kaitsevöönd

H - masti kogukõrgus
I - toe/tõmmitsa paigalduskaugus mastist
a - toe/tõmmitsa kinnituskauus põhitraaversist


Projekt										Kilingi-Nõmme - SURJU fiidri rekonstrueerimine Pärnumaal (II etapp)										Tellijä													
 LEONHARD WEISS LEONHARD WEISS OÜ E-post estonia@leonhard-weiss.com Telefon +372 601 2285 Registrikood 12083348										Joonis										Elektrilevi OÜ													
										Asendiplaani vaated 5-8										Joonise nr													
																				IP8900-K2-1													
										Projektteeris					K. Kangro					02.09.2026					+372 53045971					Mõõkava		M 1:1000	
										Kontrollis					K. Maaten										+372 512 7053					Staadium			
Projektijuht																				Keel		Leht		Lehti									
																				EST		5		14									

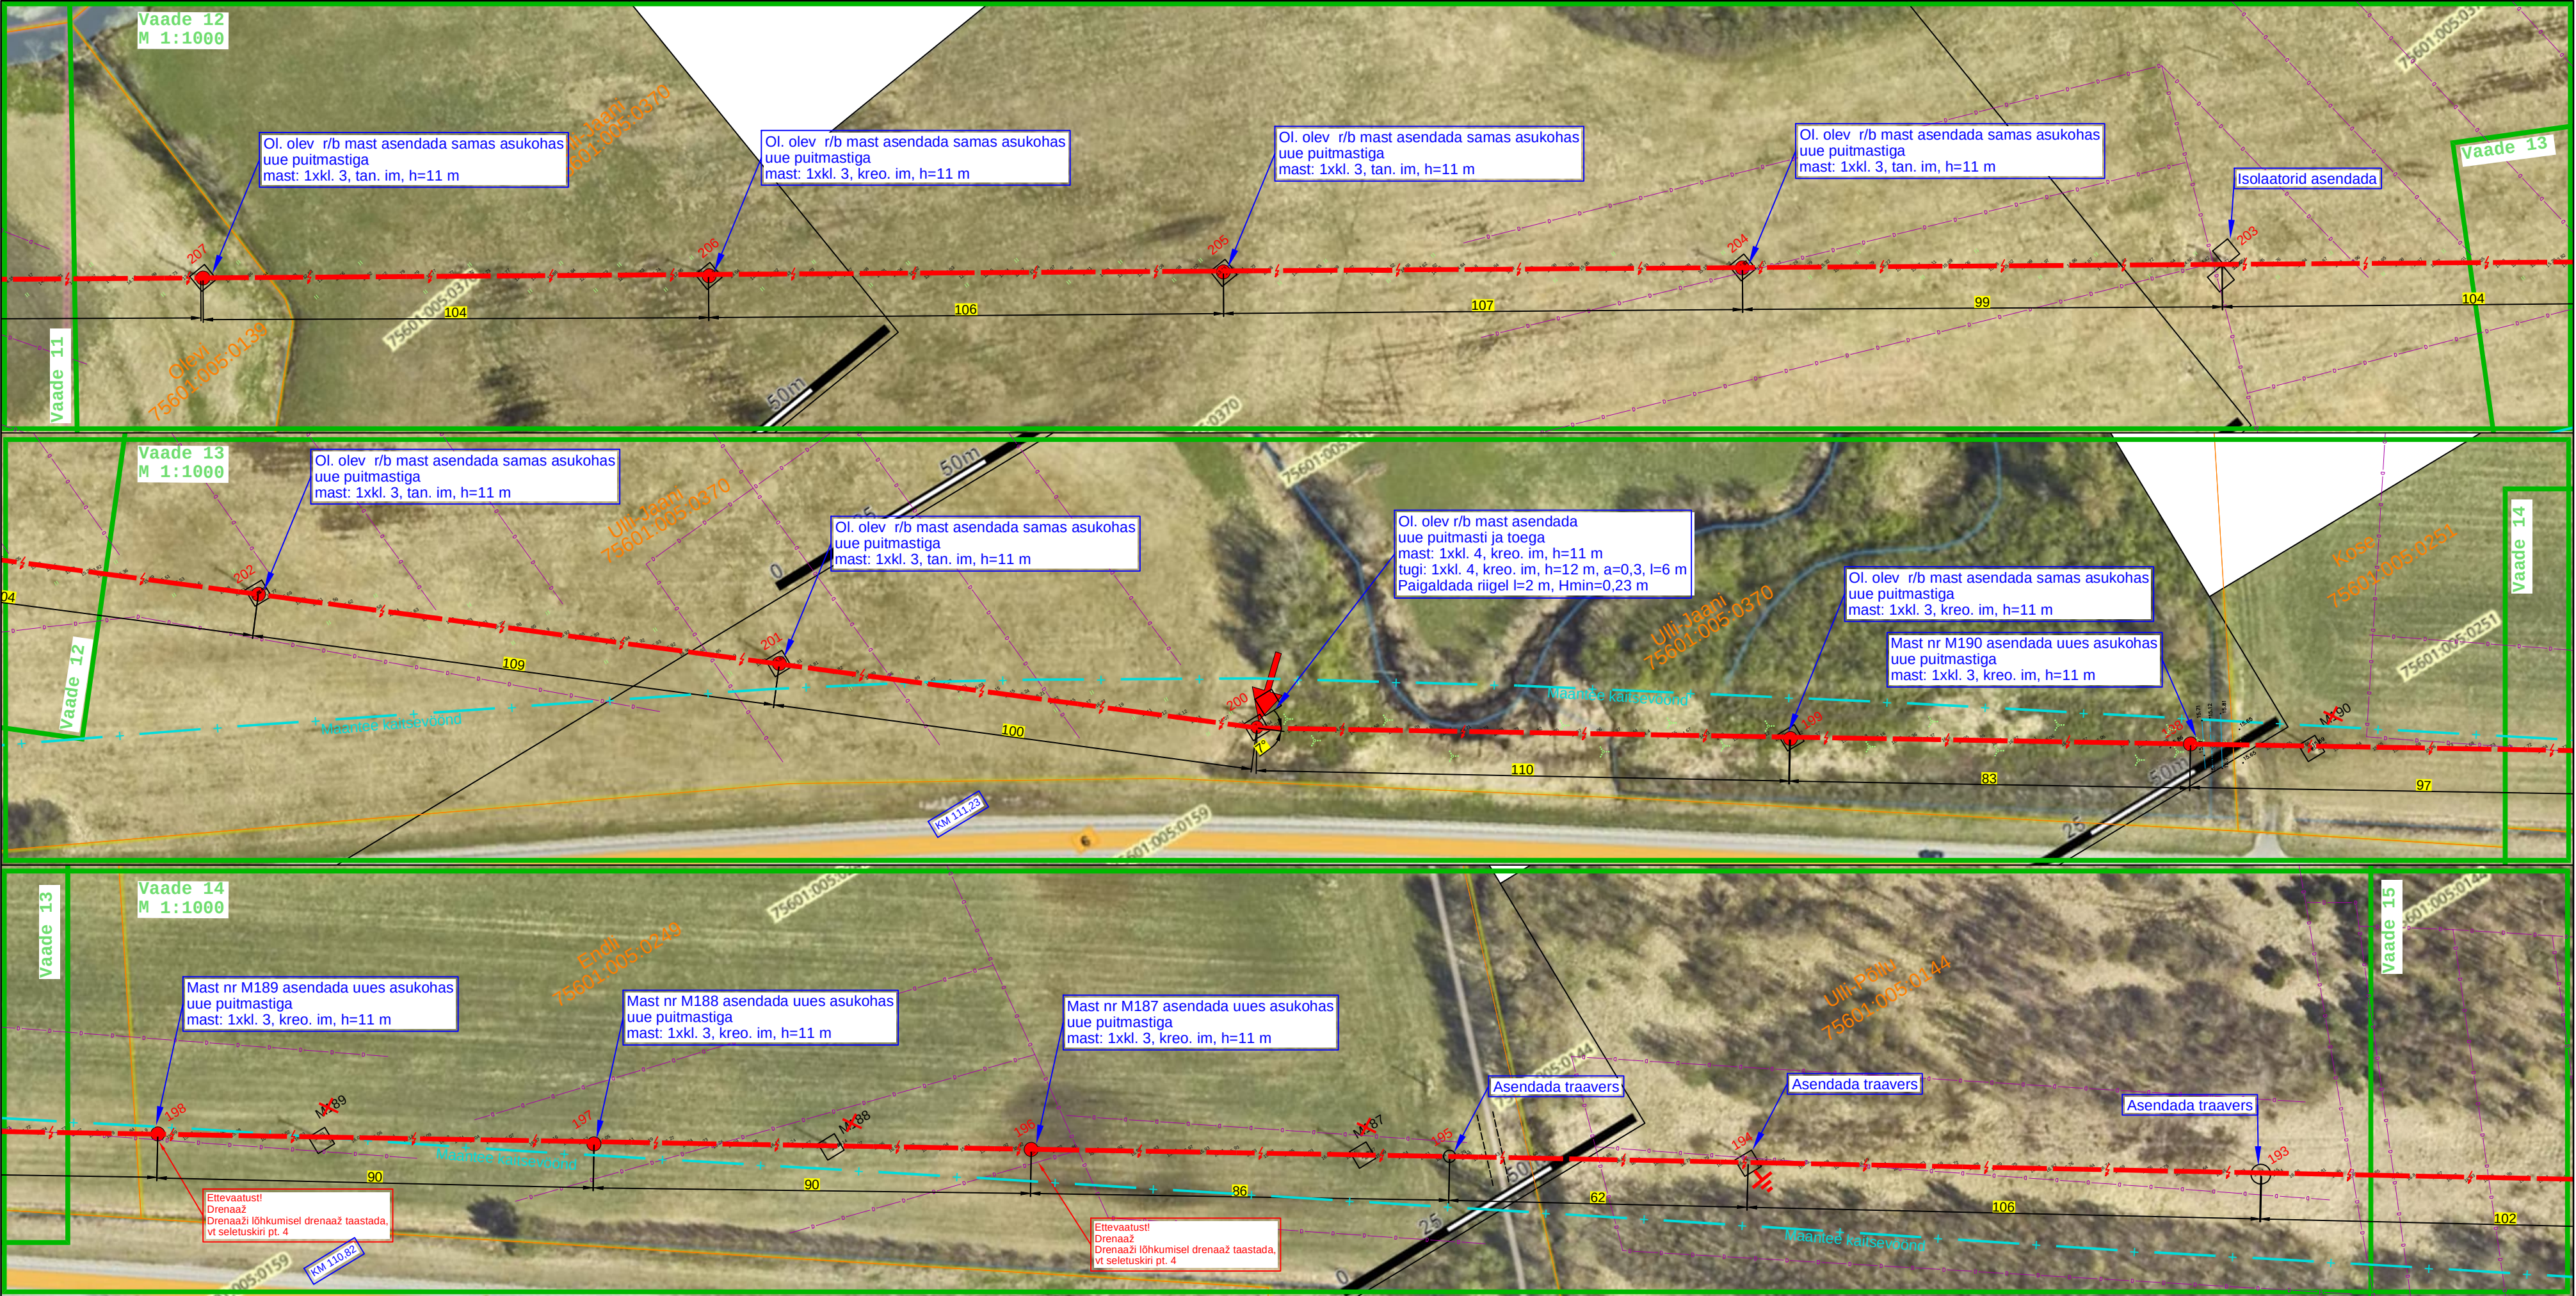

Tingmärke

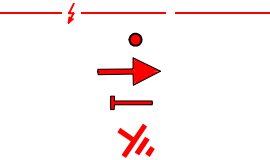



Projekteeritud KP õhuliini asendamine
Projekteeritud mast
Projekteeritud tugi
Projekteeritud tõmmits
Projekteeritud maandus

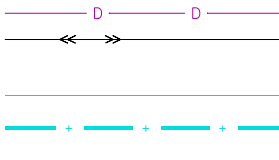

Ol. olev drenaaž
Ol. olev KP õhuliin
Katastriüksuse piir
Maantee kaitsevöönd

H - masti kogukõrgus
l - toe/tõmmitsa paigalduskaugus mastist
a - toe/tõmmitsa kinnituskaugus põhitraaversist

ProjektKilingi-Nõmme - SURJU fiidri rekonstrueerimine Pärnumaal (II etapp)						TellijaElektrilevi OÜ		
JoonisAsendiplaani vaated 12-14						Joonise nrIP8900-K2-1		
Projekteeris	K. Kangro		02.09.2026	+372 53045971	Möötkava	M 1:1000		
Kontrollis	K. Maaten			+372 512 7053	Staadium			
Projekti juht					Keel	Leht	Leht	
					EST	7	14	

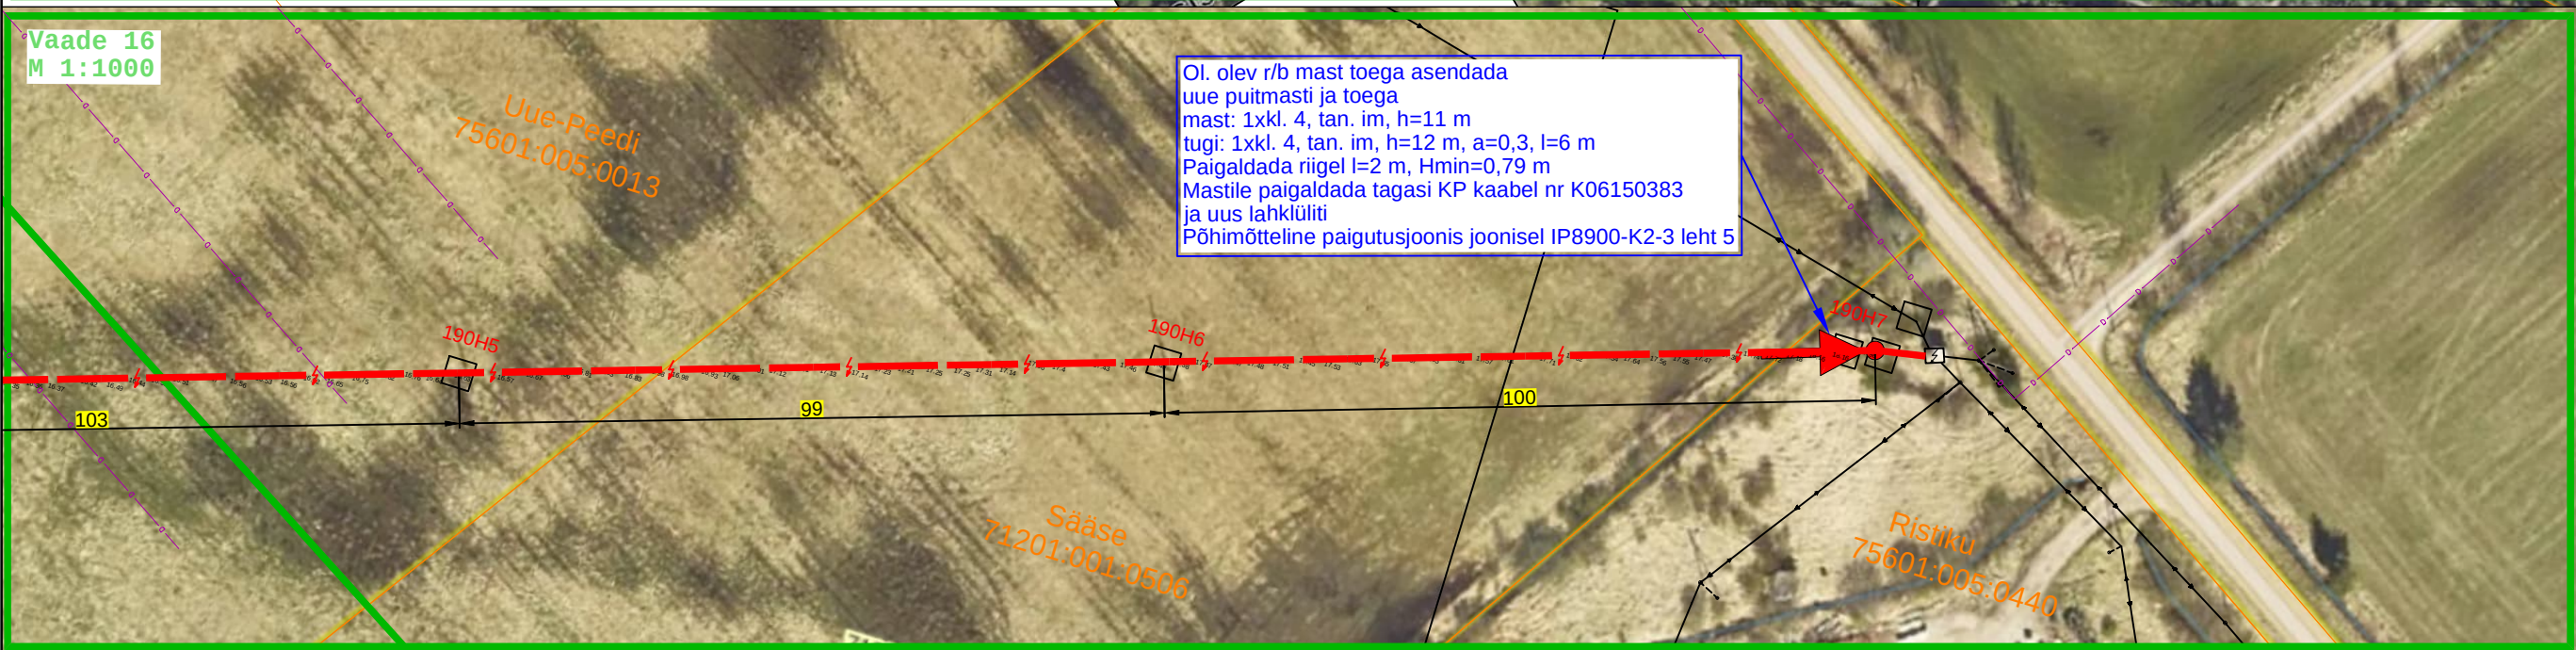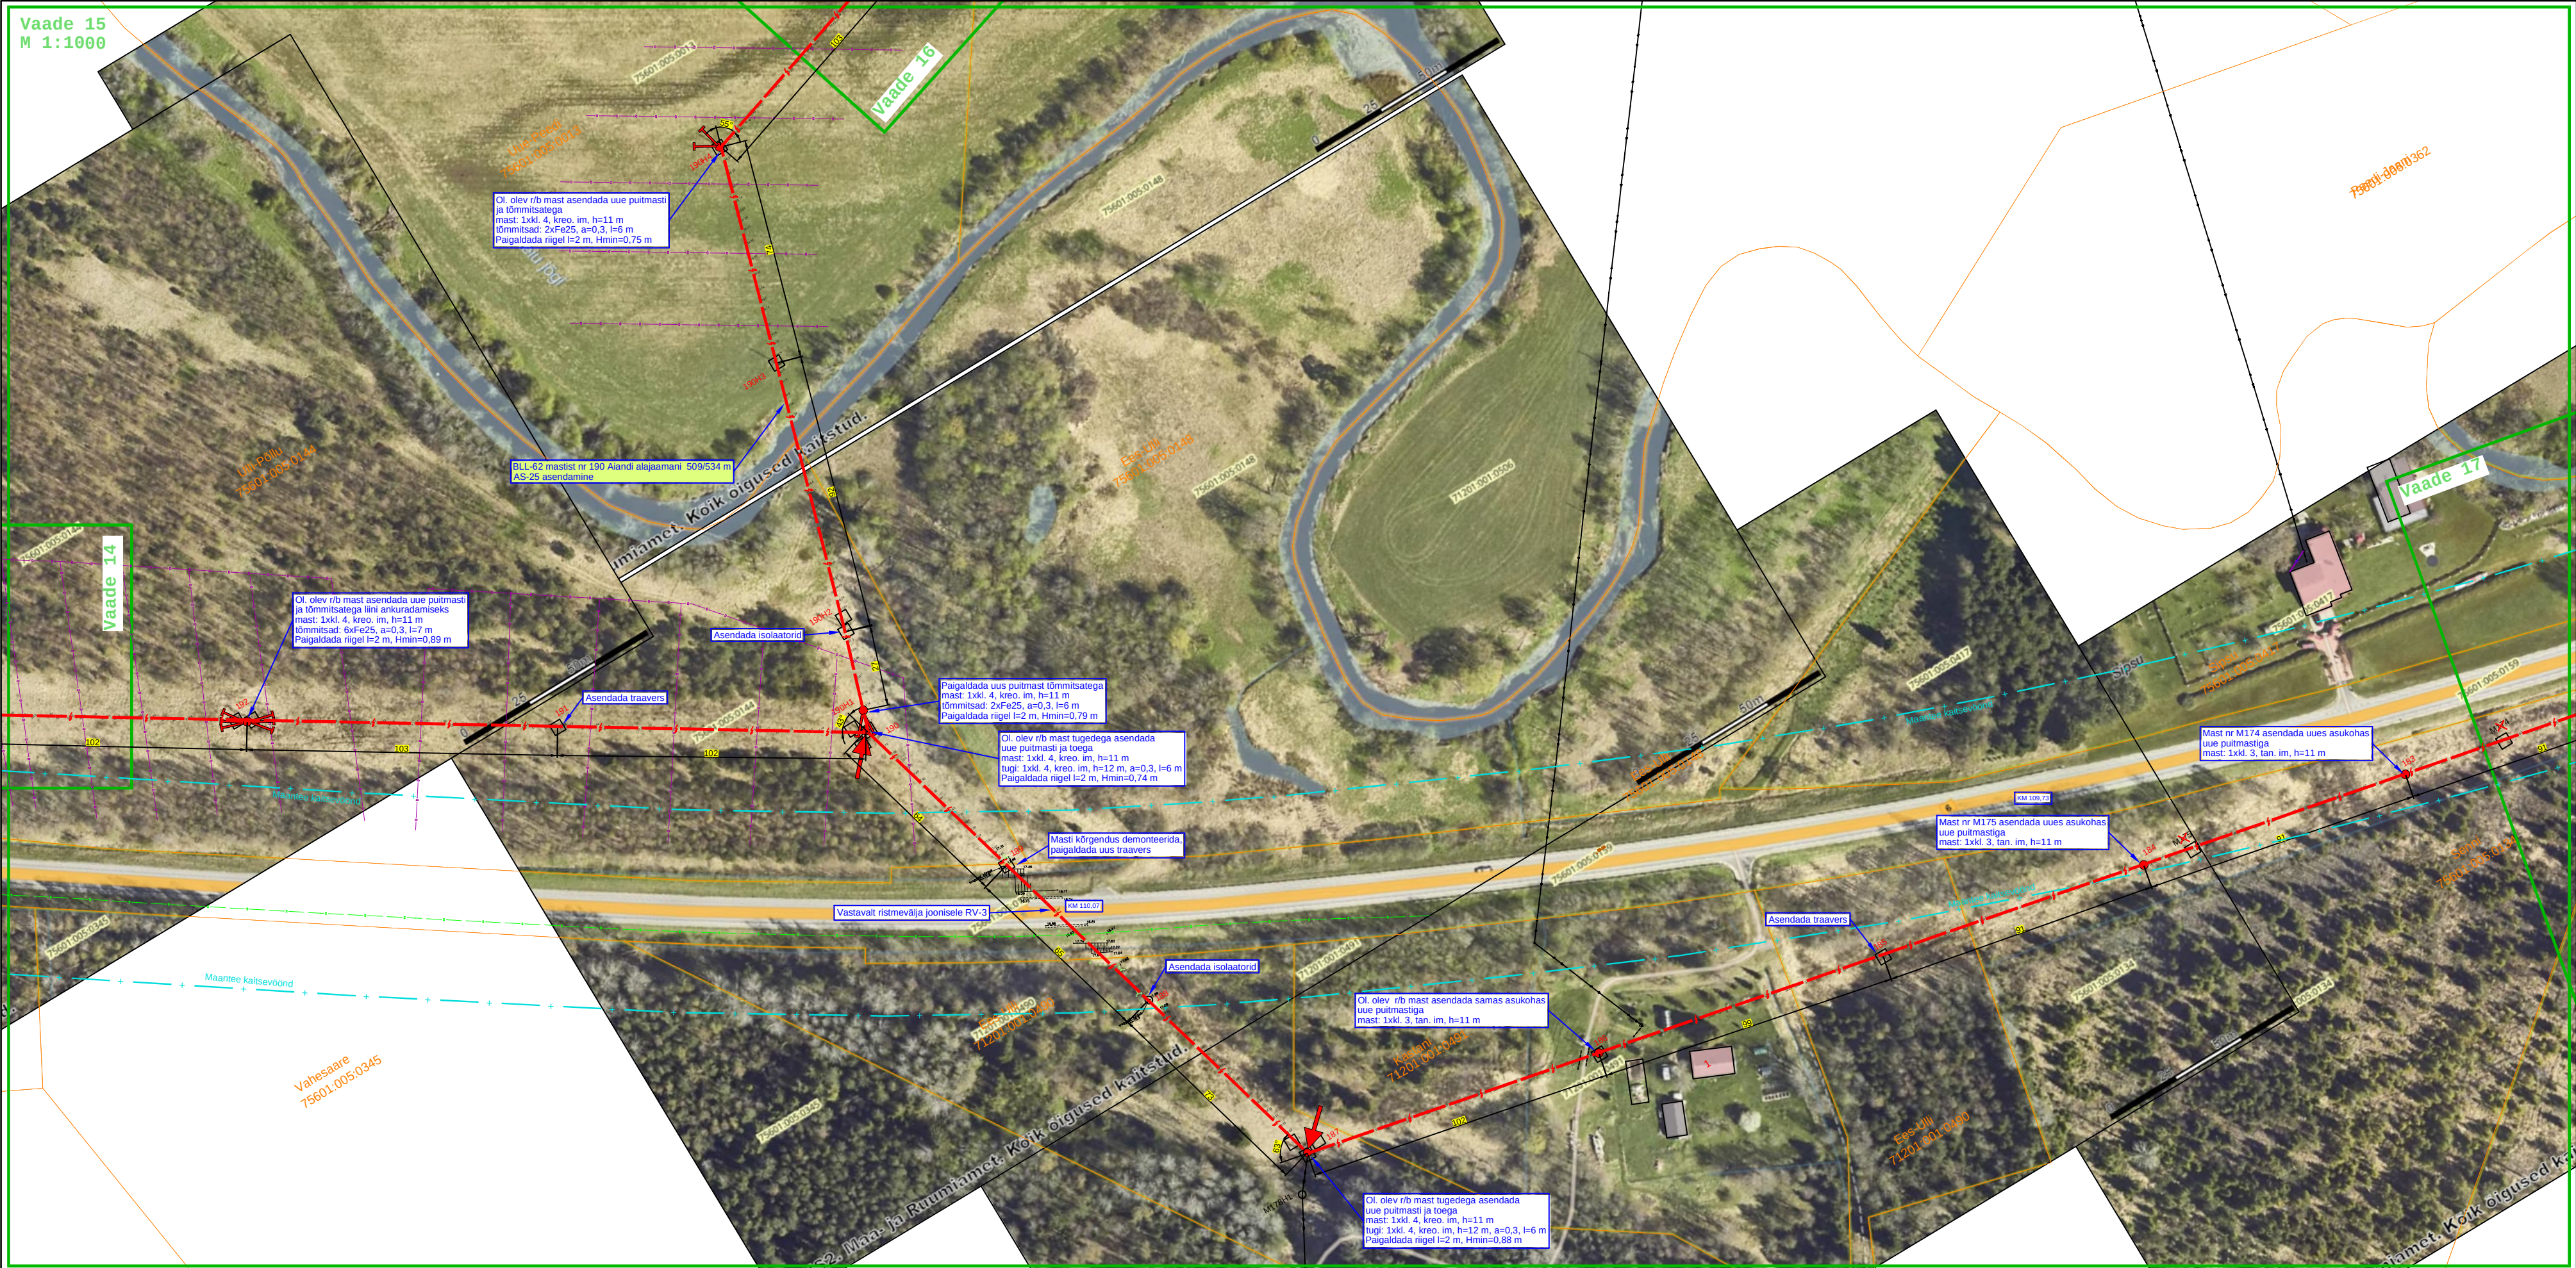

Projekt				Kilingi-Nõmme - SURJU fiidri rekonstrueerimine Pärnumaal (II etapp)				Tellija			
LEONHARD WEISS				Joonis				Elektrilevi OÜ			
E-post: estonia@leonhard-weiss.com				Asendiplaani vaated 15-16				Joonise nr			
Registrikood 12083348				Projekt				IP8900-K2-1			
				Projekt				Möötkava			
				Projekt				M 1:1000			
				Projekt				Kneel			
				Projekt				EST			
				Projekt				Leht			
				Projekt				8			
				Projekt				Leht			
				Projekt				14			

Tingmärke

Projektieeritud KP õhuliini asendamine

Projektieeritud mast

Projektieeritud tugi

Projektieeritud tõmmits

Projektieeritud maandus

Ol. olev drenaaž

Ol. olev KP õhuliin


Katastriüksuse piir

Maantee kaitsevöönd

H - masti kogukõrgus

I - toe/tõmmitsa paigalduskaugus mastist

a - toe/tõmmitsa kinnituskaukus põhitraaversist

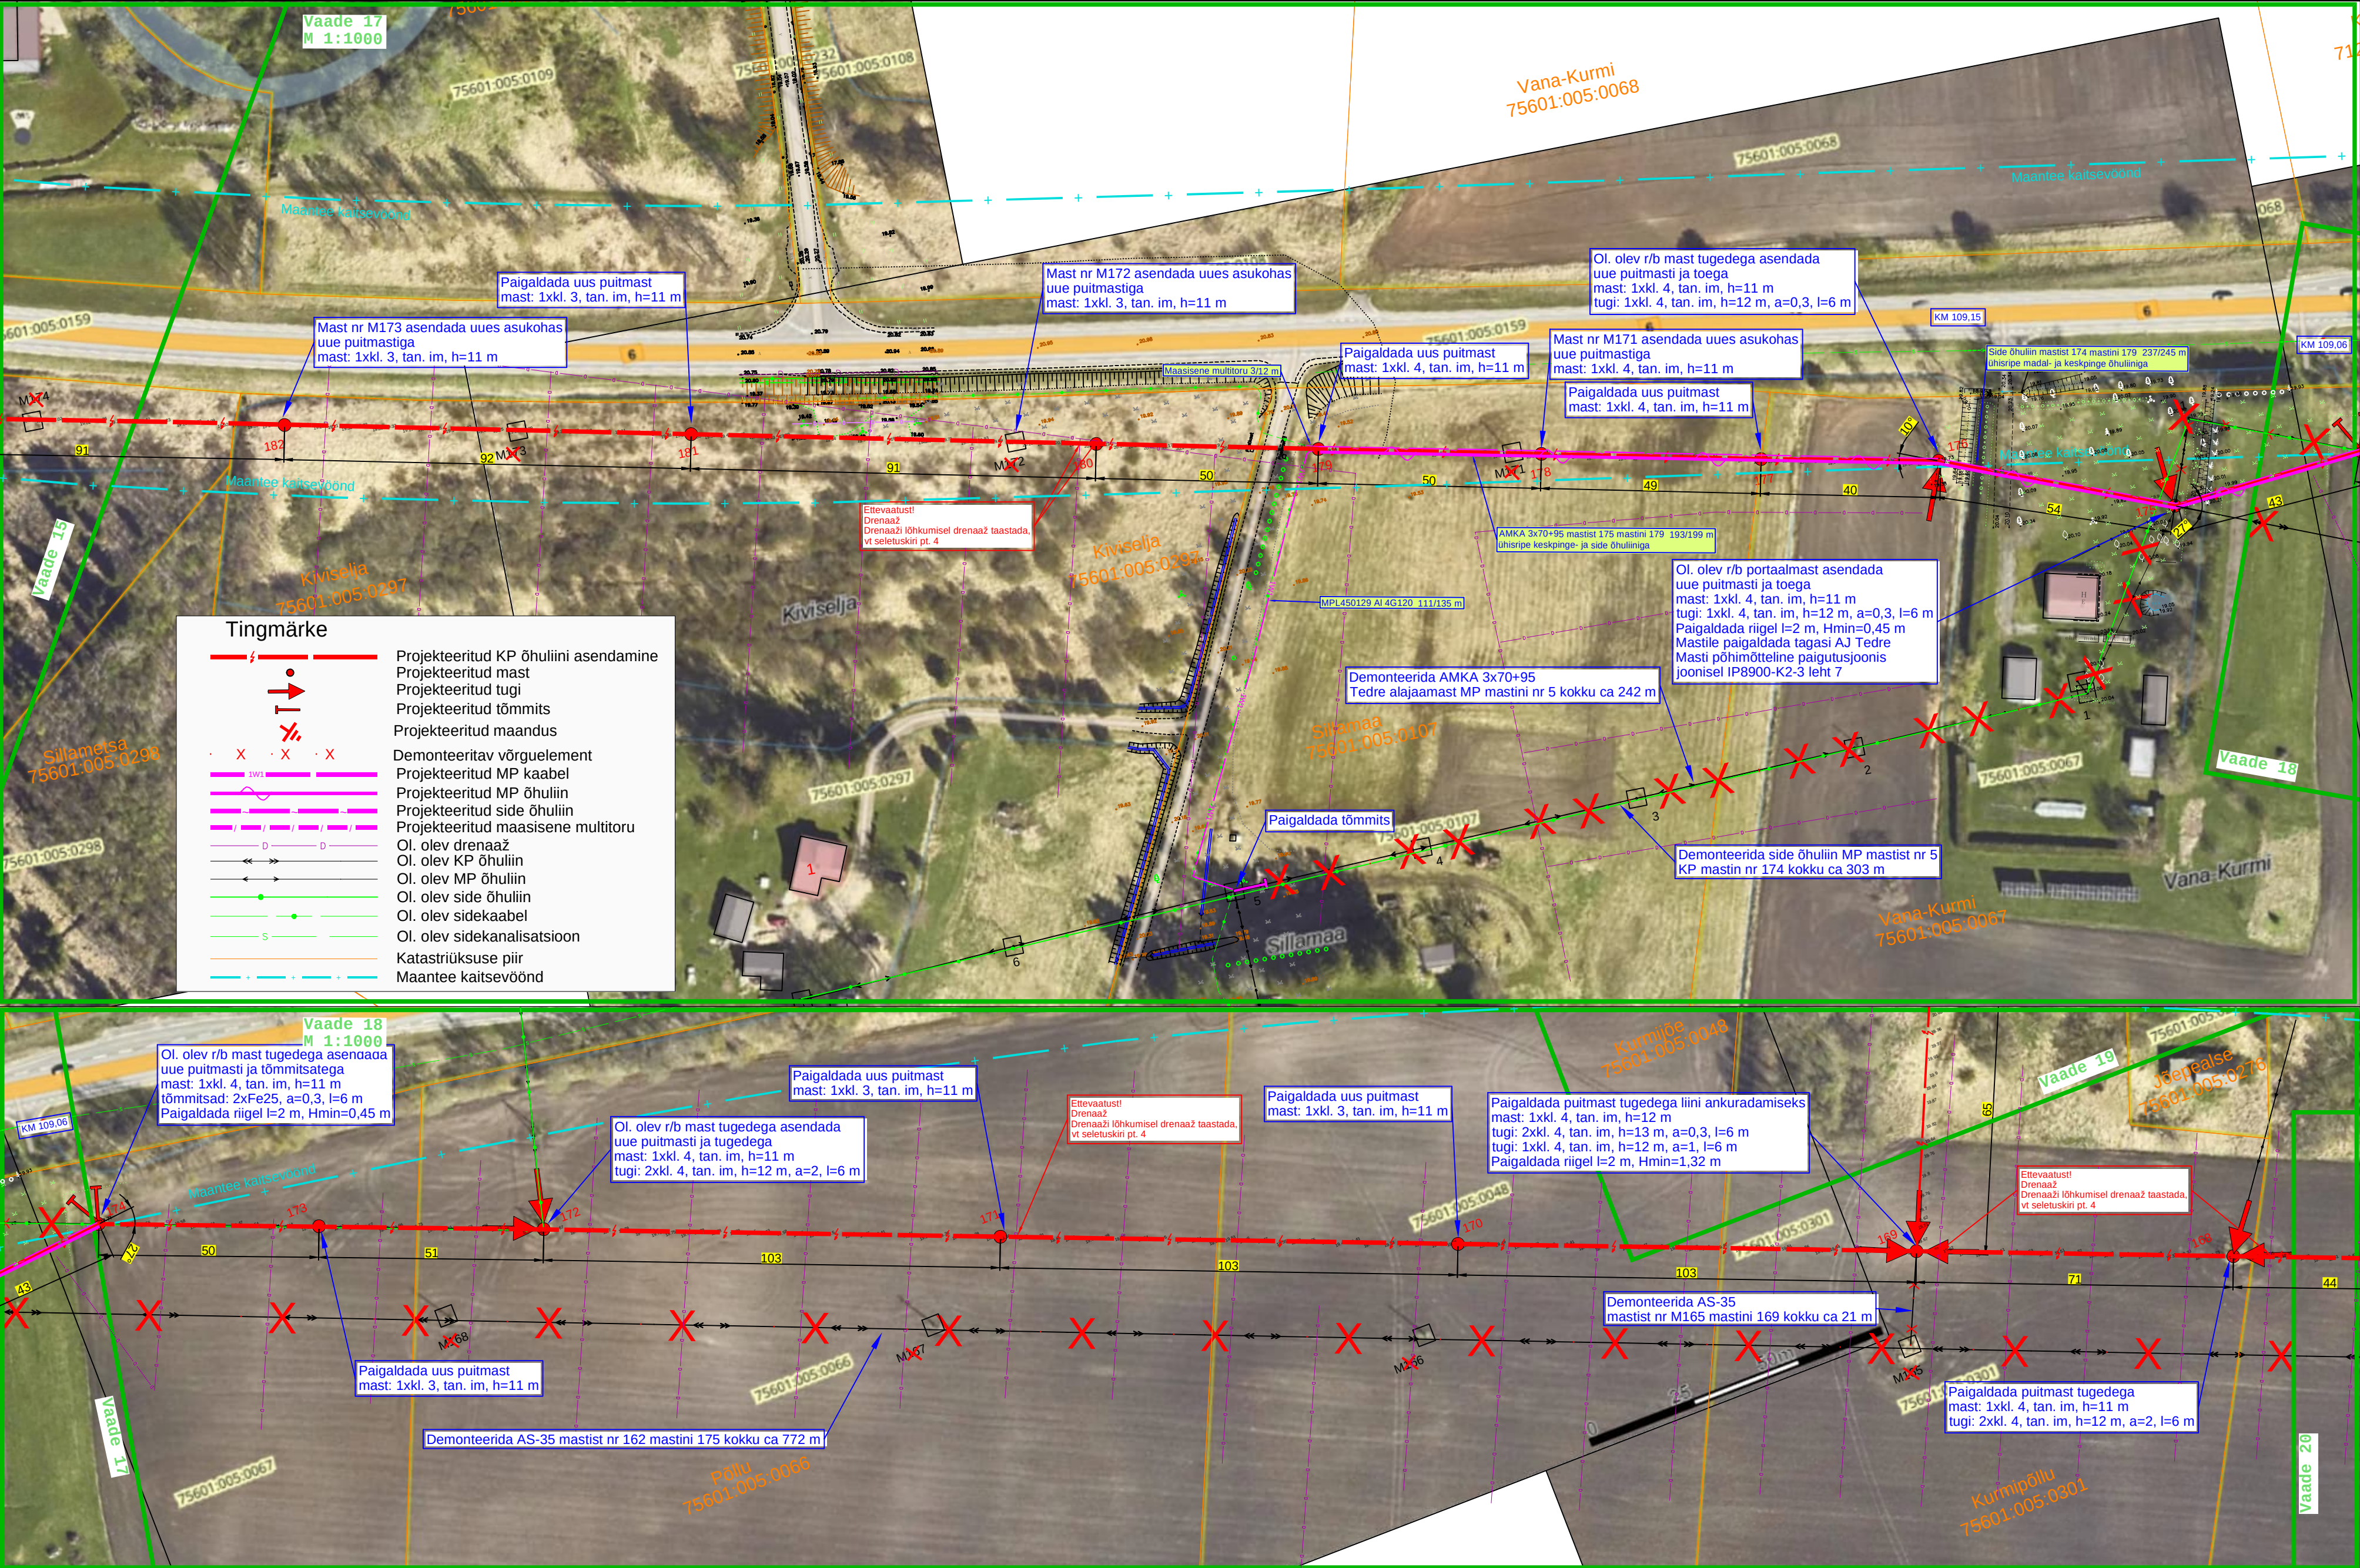

H - masti kogukõrgus
l - toe/tõmmitsa paigalduskaugus mastist
a - toe/tõmmitsa kinnituskaugus põhitraaversist

ProjektKilingi-Nõmme - SURJU fiidri rekonstrueerimine Pärnumaal (II etapp)					TellijaElektrilevi OÜ		
JoonisAsendiplaani vaated 17-18					Joonise nrIP8900-K2-1		
Projekteeris	K. Kangro	03.09.2026	+372 53045971	Möötkava	M 1:1000		
Kontrollis	K. Maaten		+372 512 7053	Staadium			
Projekti juht				Kneel	Leht		
				EST	9	14	

LEONHARD WEISS
E-post: estonia@leonhard-weiss.com
Telefon: +372 601 2285
Registrikood: 12083348

Vaade 19
M 1:1000

Vanku
75601:005:0196

75601:005:0198

75601:005:0267
Kaldamaani
75601:005:0267

Kaldaaare
71201:001:0197

71201:001:0197

Võlvae
71201:001:0195

71201:001:0196

71201:001:0195

75601:005:0047

75601:005:0018

71201:001:0197

Kurmjõe
75601:005:0047

Kõigepõllu
71201:001:0196

71201:001:0196

75601:005:0018

71201:001:0196

75601:005:0341

75601:005:0159

75601:005:0176

BLL-62 mastist nr 169 mastini nr 169H7 530/557 m AS-35 asendamine

Ristumine vastavalt ristmevälja joonisele RV-4

KM 108,634

Vaade 18
Kurmjõe
75601:005:0048

Maantee kaitsevöönd

Maantee kaitsevöönd

Tingmärke

- Projektieeritud KP õhuliini asendamine
- Ol. olev drenaaž
- Ol. olev sidekanalisatsioon
- Katastriüksuse piir
- Maantee kaitsevöönd

Projekt Kilingi-Nõmme - SURJU fiidri rekonstrueerimine Pärnumaal (II etapp)

Tellija Elektrilevi OÜ

Joonise nr IP8900-K2-1

Projekteeris K. Kangro

Kontrollis K. Maaten

Projekti juht

02.09.2026

+372 53045971

+372 512 7053

Moodikava M 1:500

Staadium

Keel EST

Leht 10

Lehti 14

LEONHARD WEISS

E-post estonia@leonhard-weiss.com




Telefon +372 601 2285

Registrikood 12083348

Projekteeritud KP õhuliini asendamine
Ol. olev drenaaž
Ol. olev sidekanalisatsioon

Katastriüksuse piir
Maantee kaitsevöönd

Projekt						Kilingi-Nõmme - SURJU fiidri rekonstrueerimine Pärnumaal (II etapp)			Tellija					
 LEONHARD WEISS LEONHARD WEISS OÜ E-post estonia@leonhard-weiss.com Telefon +372 601 2285 Registrikood 12083348						Elektrileivi OÜ								
						Joonis						Joonise nr		
						Asendiplaani vaade 19						IP8900-K2-1		
						Projekteeris K. Kangro 02.09.2026 +372 53045971 Kontrollis K. Maaten +372 512 7053 Projektijuht						Mõõtkaava M 1:500 Staadium Keel Leht Lehti EST 10 14		

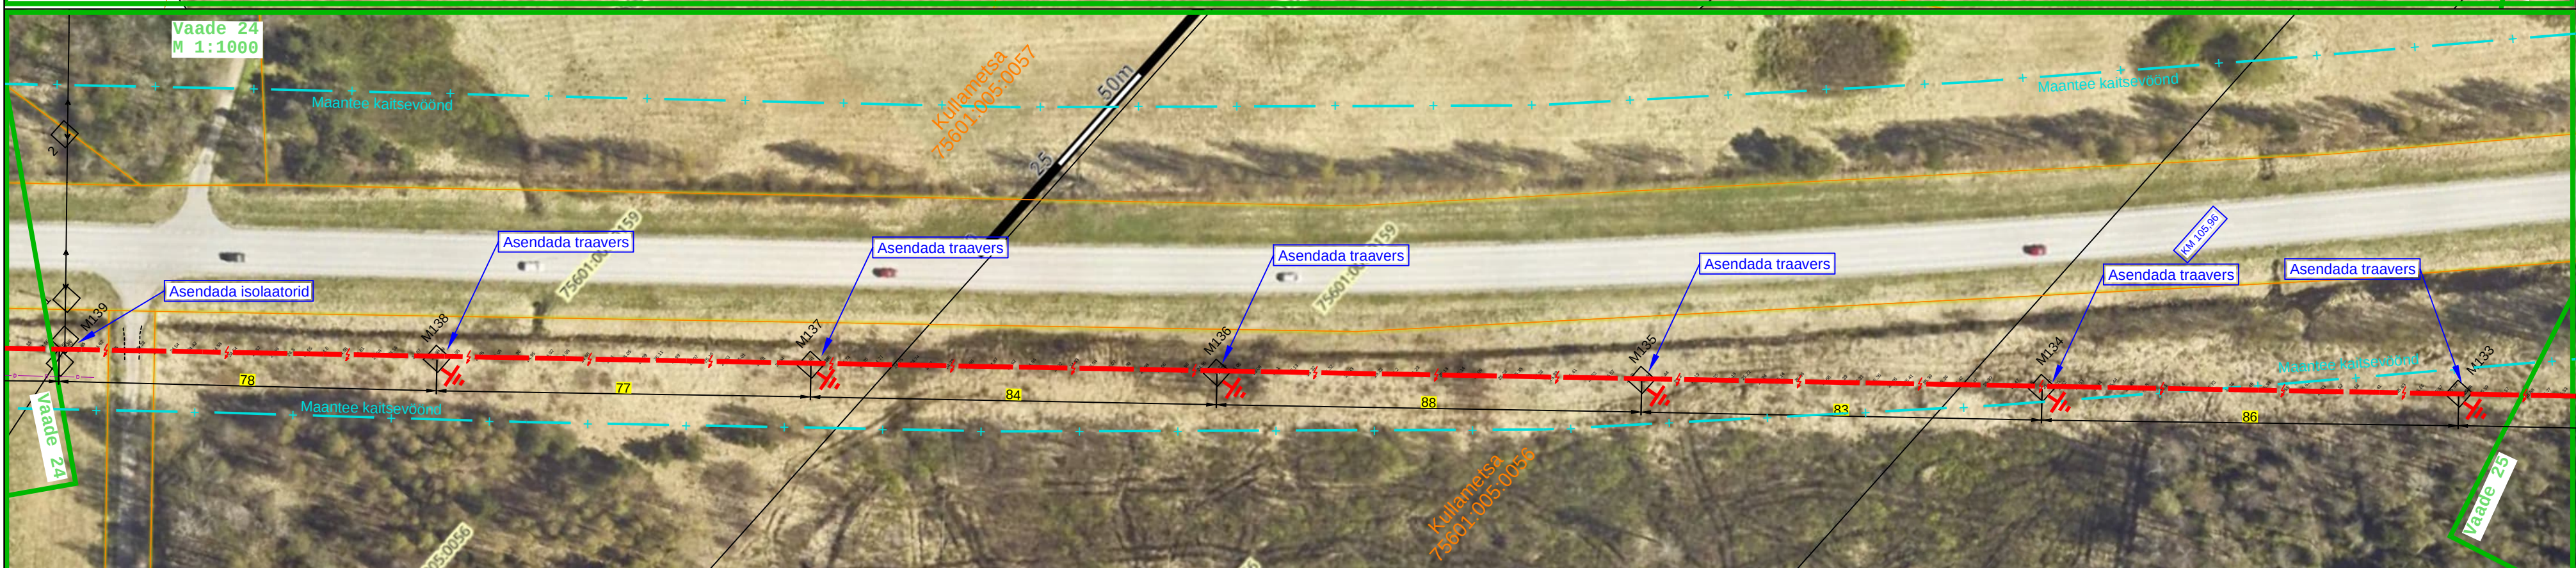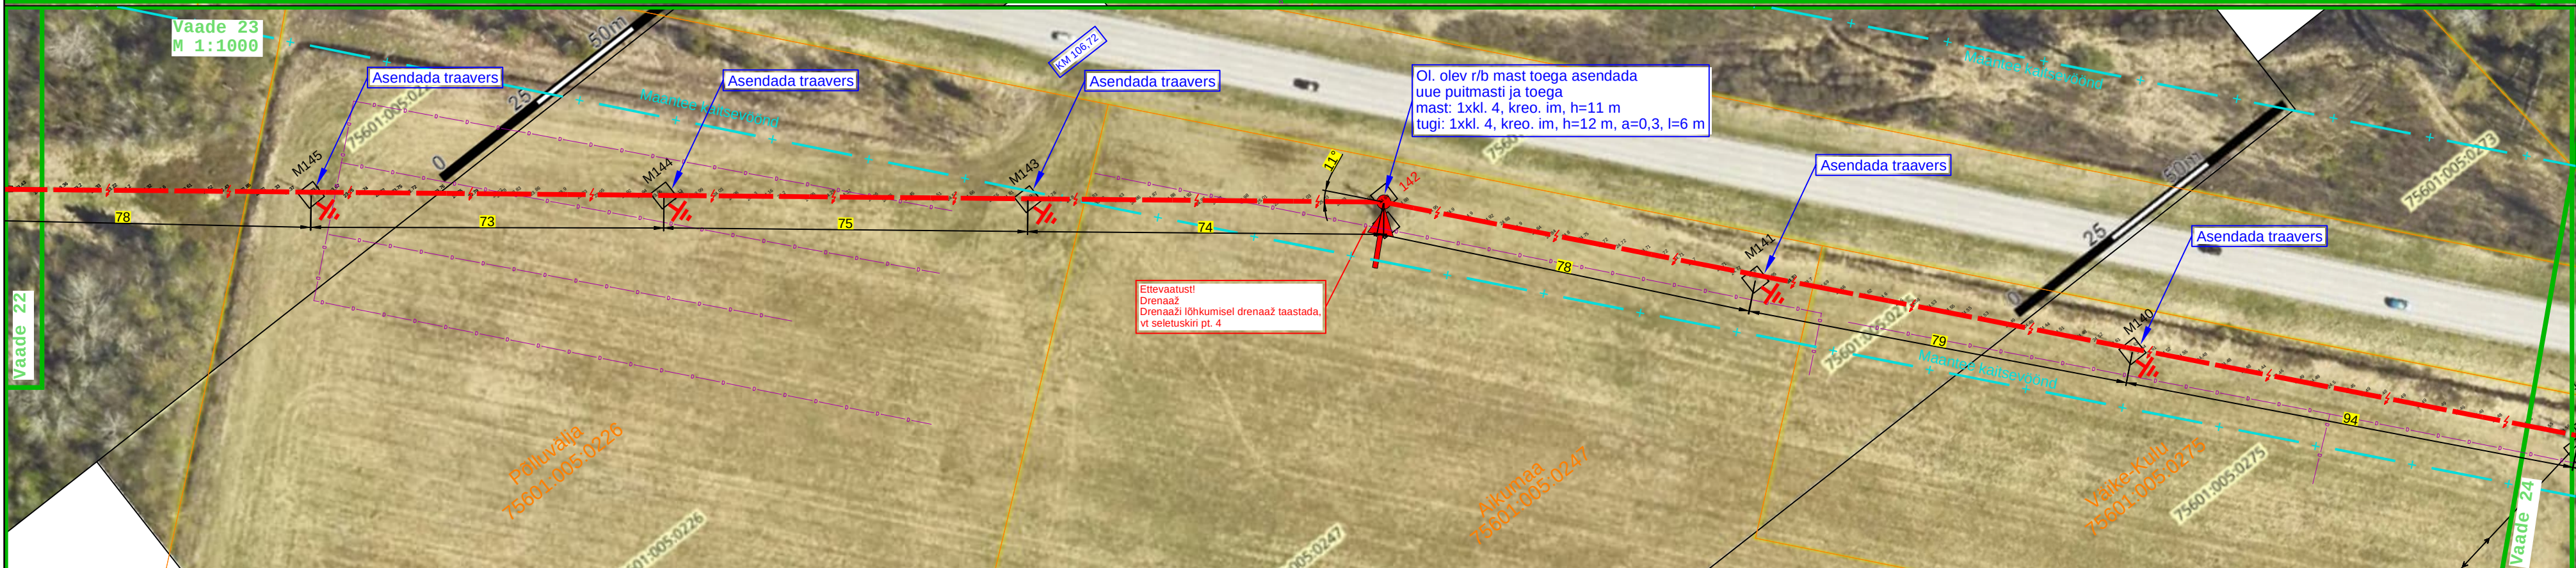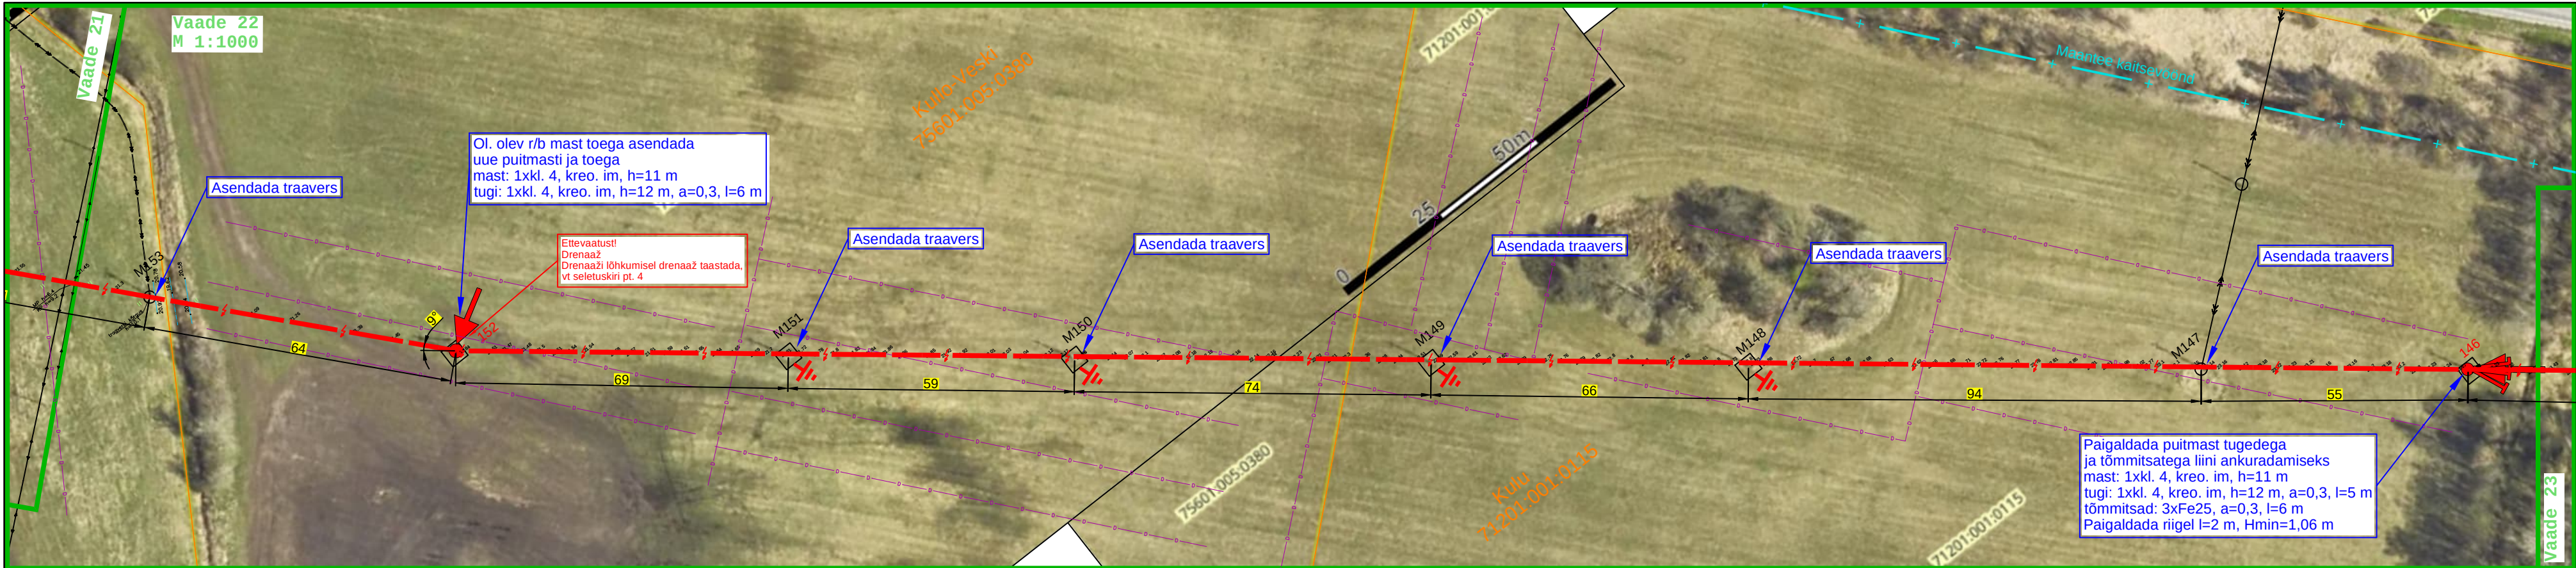

Tingmärke

Projekteeritud KP õhuliini asendamine

Projekteeritud mast

Projekteeritud tugi

Projekteeritud tõmmits

Projekteeritud maandus

Ol. olev drenaaž

Ol. olev KP õhuliin

Katastriüksuse piir

Maantee kaitsevöönd

H - masti kogukõrgus

l - toe/tõmmitsa paigalduskaugus mastist

a - toe/tõmmitsa kinnituskaukus põhitraaversist

Projekt

Kilingi-Nõmme - SURJU fiidri rekonstrueerimine Pärnumaal (II etapp)

Tellij

Elektrilevi OÜ

LEONHARD WEISS

LEONHARD WEISS OÜ

E-post estonia@leonhard-weiss.com

Telefon +372 601 2285

Registrikood 12083348

Joonis

Asendiplaani vaated 22-24

Joonise nr

IP8900-K2-1

Projekteeris

K. Kangro

02.09.2026

+372 53045971

Möötkava

M 1:1000

Kontrollis

K. Maaten

+372 512 7053

Staadium

Projekti juht

Kneel

Leht

12

Leht

14

EST

