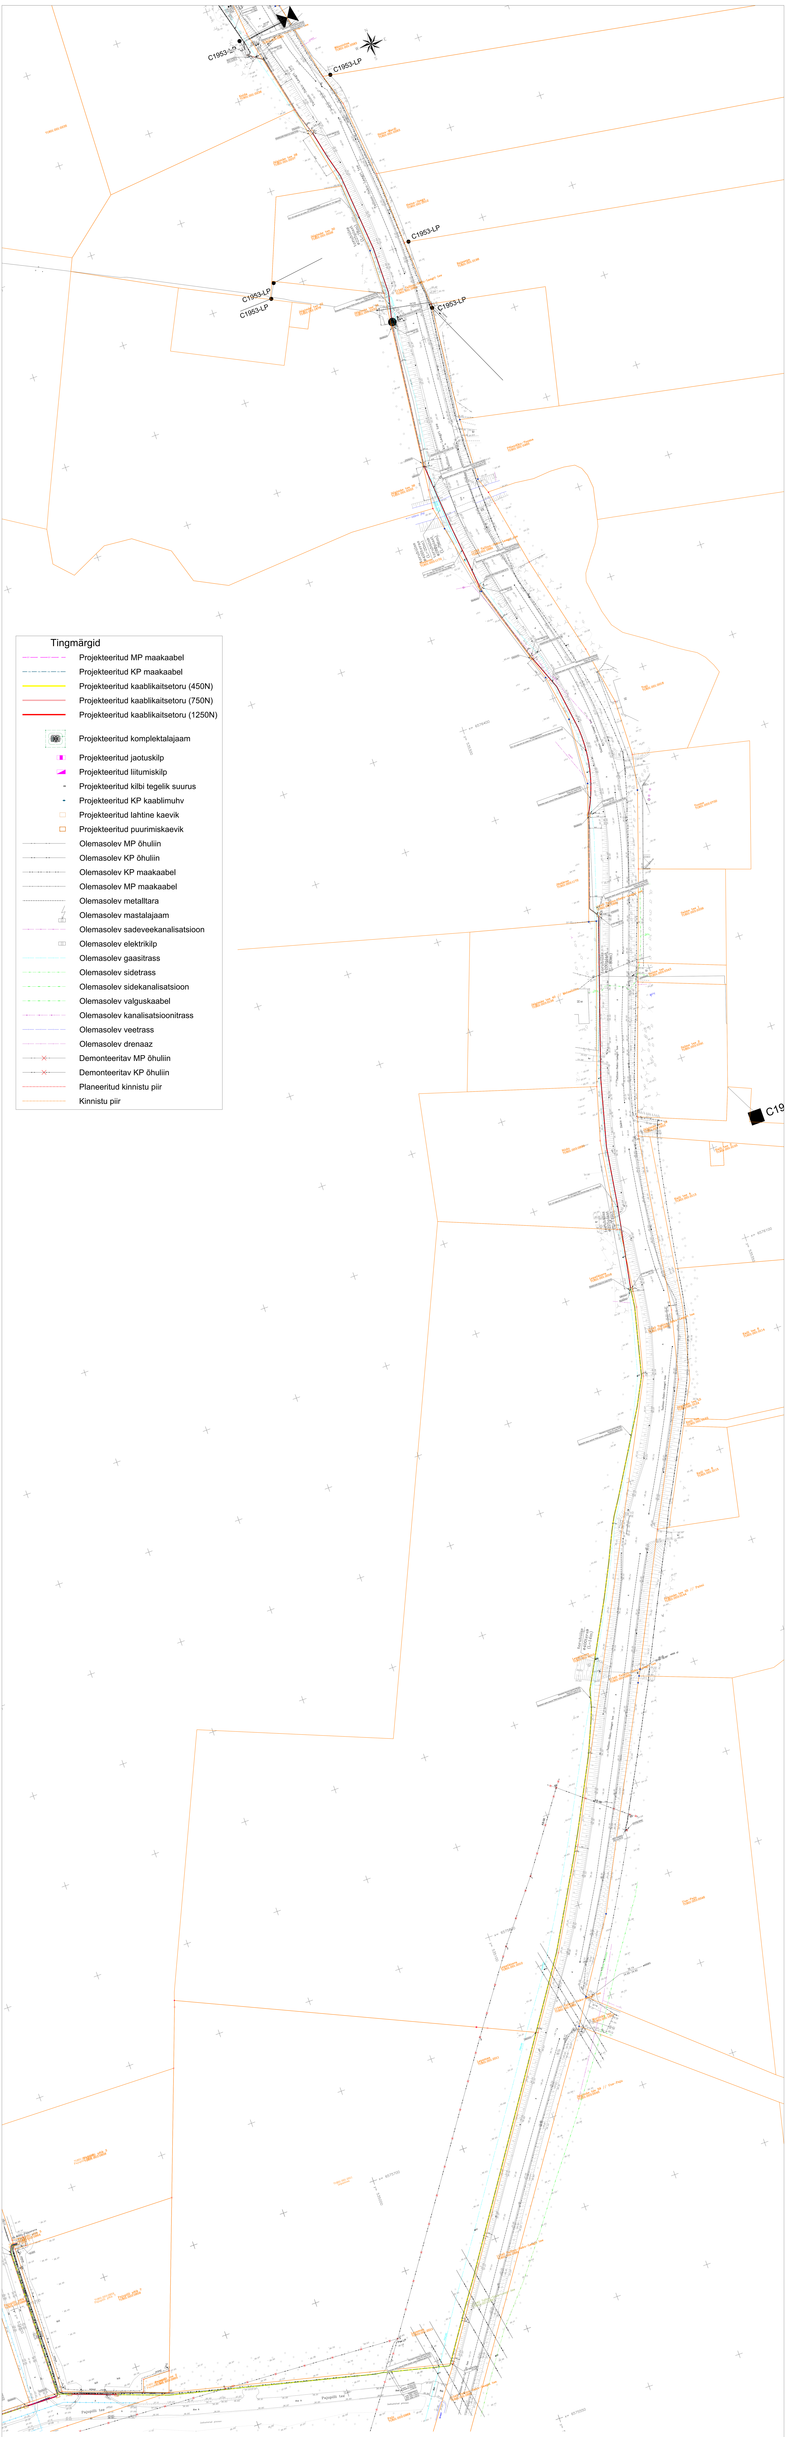

Märkused:

SWIPER	Nimi	Allkiri	Kuupäev	Joonise I/II		
Projekteerimisbüroo	Joonistas					

Versioon	Joonis	Suurus	Mõõtkava