


TINGMÄRGID

- Proj. MP kaabel
- Proj. liitumiskilp
- Ol.olev ELA SA
- Varem proj. ELA SA
- Varem proj. TV MP kaabel
- Varem proj. valgusti
- Varem proj. TV lülitusjaotusseade
- Dem. rajatised
- Raie (vajadusel)

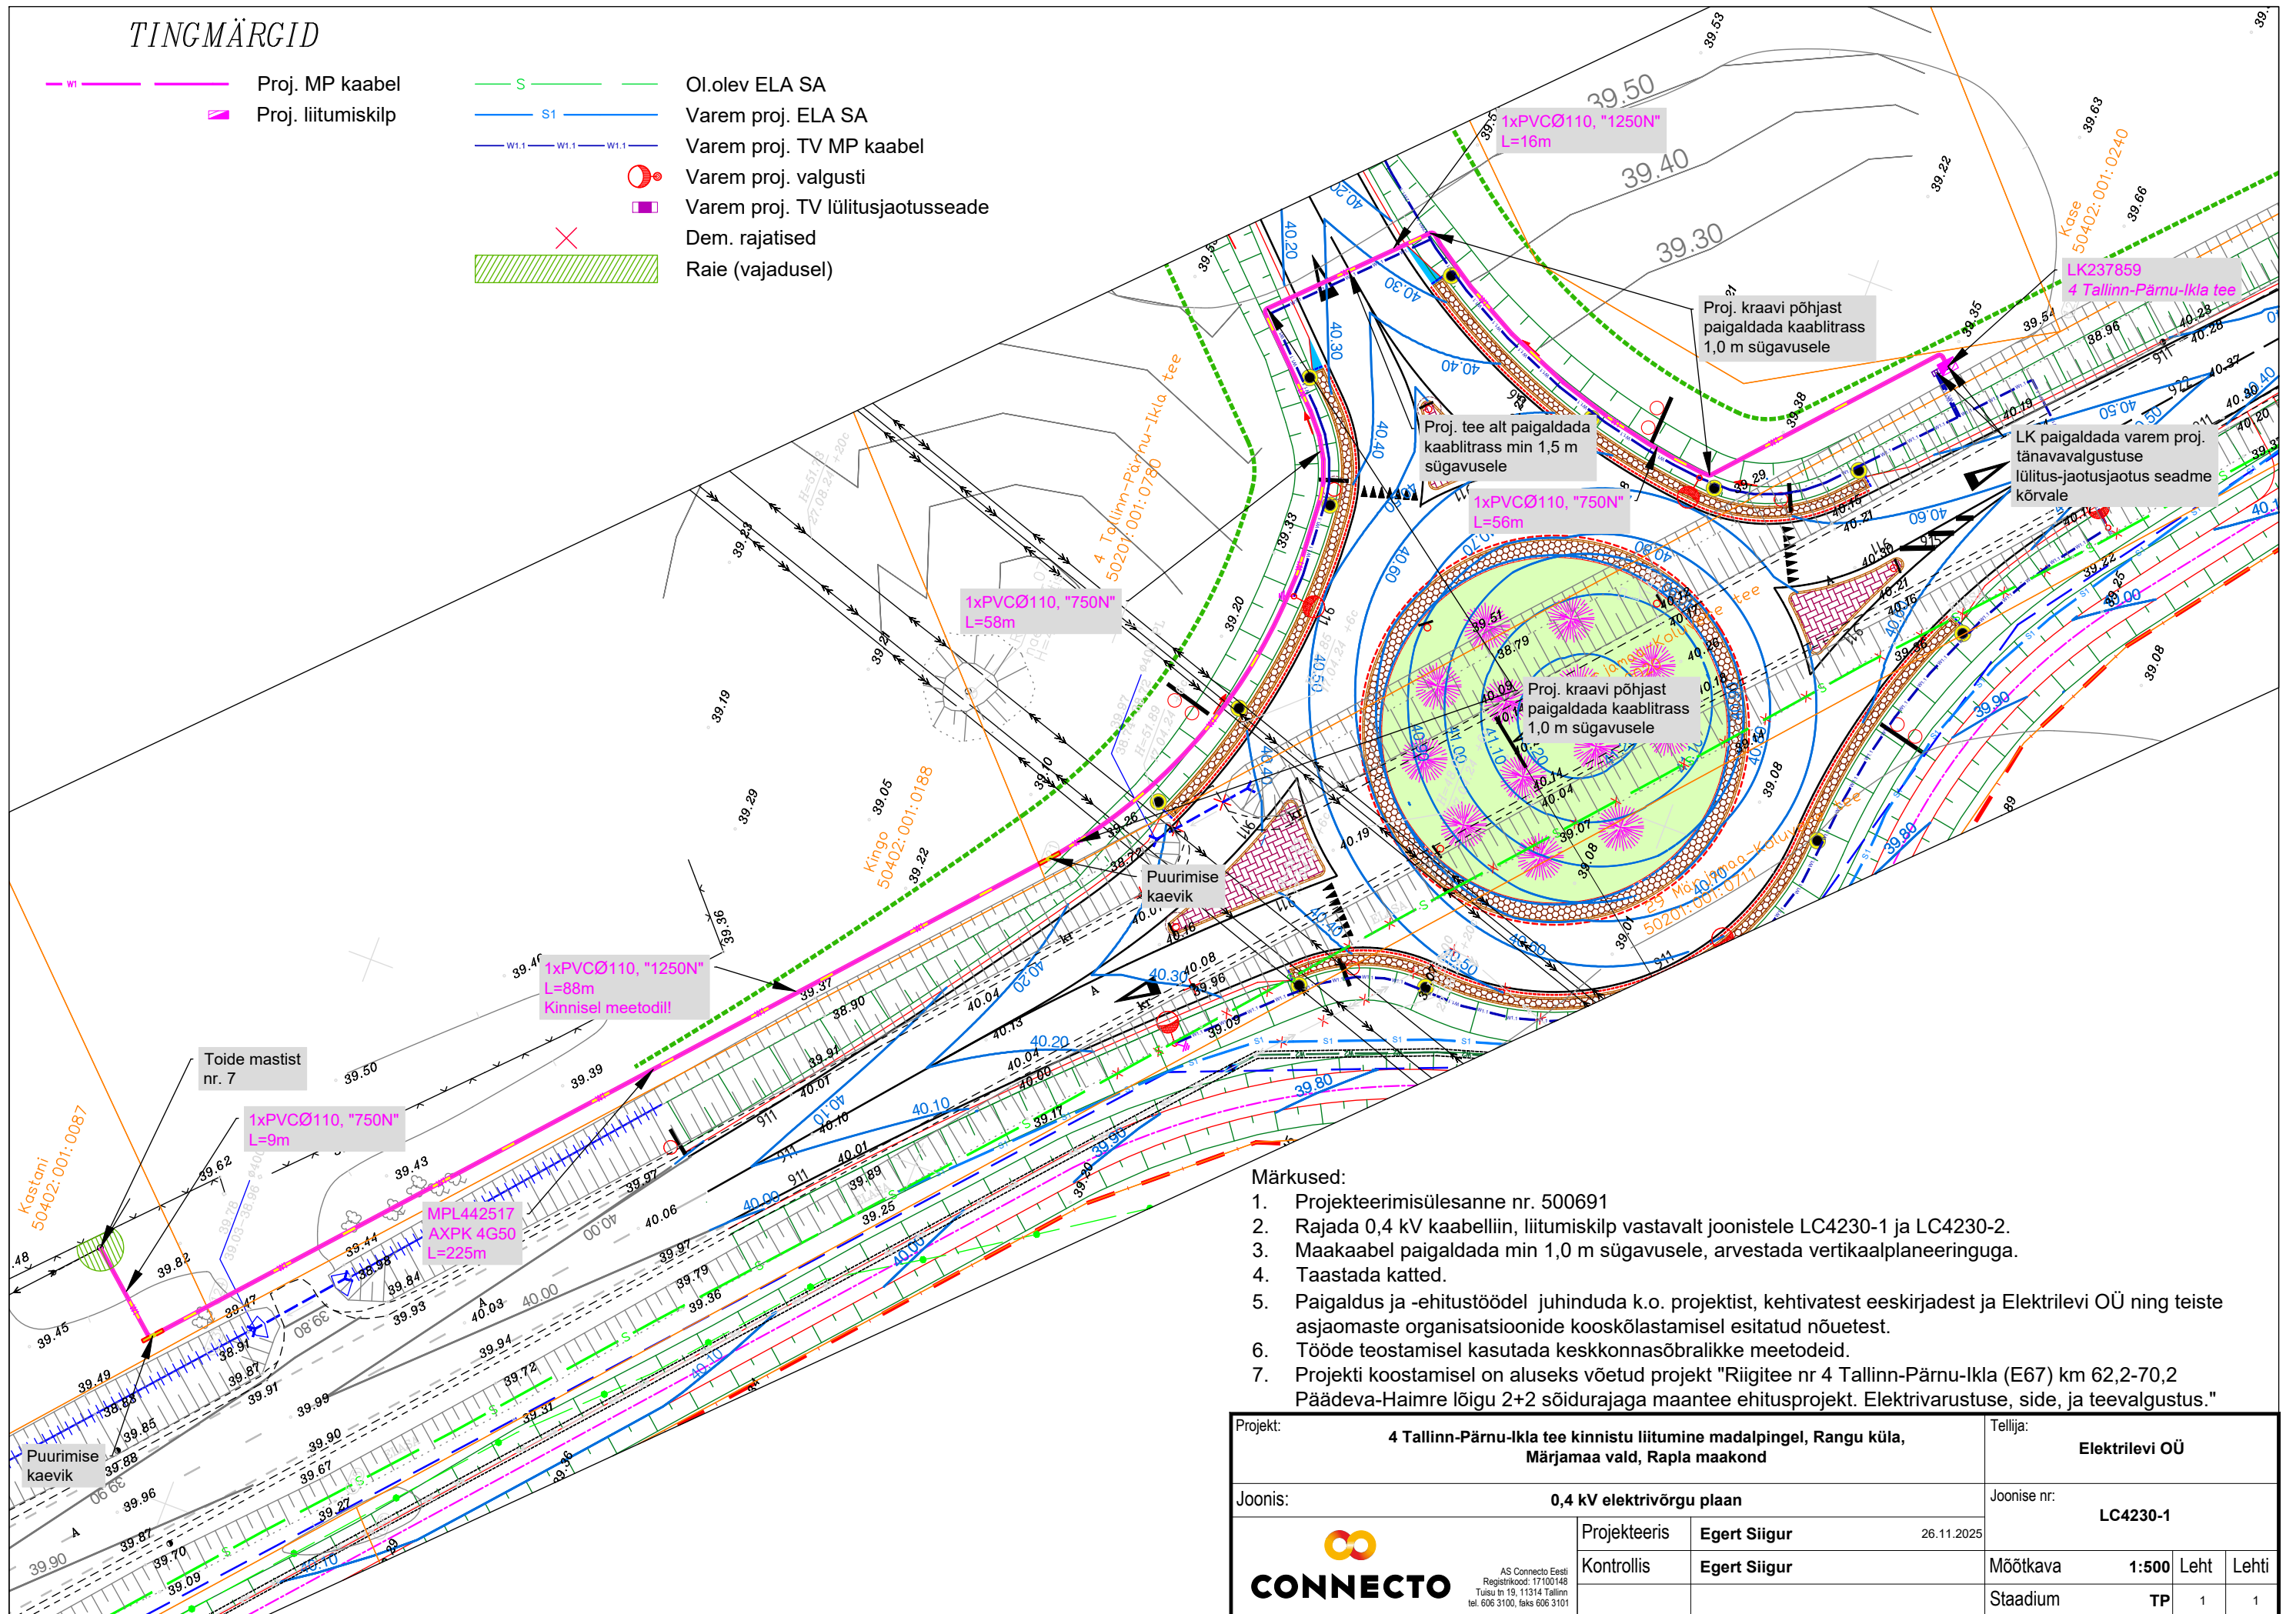

Märkused:

1. Projekteerimisülesanne nr. 500691
2. Rajada 0,4 kV kaabelliin, liitumiskilp vastavalt joonistele LC4230-1 ja LC4230-2.
3. Maakaabel paigaldada min 1,0 m sügavusele, arvestada vertikaalplaneeringuga.
4. Taastada katted.
5. Paigaldus ja -ehitustöödel juhinduda k.o. projektist, kehtivatest eeskirjadest ja Elektrilevi OÜ ning teiste asjaomaste organisatsioonide kooskõlastamisel esitatud nõuetest.
6. Tööde teostamisel kasutada keskkonnasõbralikke meetodeid.
7. Projekti koostamisel on aluseks võetud projekt "Riigitee nr 4 Tallinn-Pärnu-Ikla (E67) km 62,2-70,2 Päädeva-Haimre lõigu 2+2 sõidurajaga maantee ehitusprojekt. Elektrivarustuse, side, ja teevalgustus."

Projekt:	4 Tallinn-Pärnu-Ikla tee kinnistu liitumine madalpingel, Rangu küla, Märjamaa vald, Rapla maakond			Tellija:		
				Elektrilevi OÜ		
Joonis:	0,4 kV elektrivõrgu plaan			Joonise nr:		
				LC4230-1		
 AS Connecto Eesti Registrikood: 17100148 Tüüsiu tn 19, 11314 Tallinn tel. 606 3100, faks 606 3101	Projekteeris	Egert Siigur		26.11.2025		
	Kontrollis	Egert Siigur				
Mõõtkava		1:500	Leht	Lehti		
Stadium		TP	1	1		