


PLANEERITUD ALA NÄITAJAD	
1. PLANEERITUD MAA-ALA SUURUS	
sh KRUNDITUD ALA	1,87 ha
2. KAVANDATUD KRUNTIDE ARV	18693 m ²
3. TÄISEHITUSE %	32%
4. HALJASTUSE %	≥10
5. PARKIMISKOHTADE ARV	NORMATIIVNE 47 PLANEERITUD 47

KRUNTIDE KASUTAMISE TINGMUSED															
Pos nr	Krundi aadress või aadressi ettepanek	Krundi planeeritud suurus (m ²)	Hoonete ehitiselune pind (m ²)		Suurim lubatud korruselisus	Hoone kõrgus maapinnast (m)	Max. hoonete arv krundil	Maa sihtotstarve ja osakaalu protsent (detailplaneeringu liikide alusel)	Maa sihtotstarve ja osakaalu protsent (katastrilise kaupade liikide kaupa)	Suletud brutopind katastrilise sihtotstarvete kaupa (m ²)		Parkimiskohtade arv		Hajastuse %	Täisehituse %
			maapealne	maa-alune						maapealne	maa-alune	normatiivne	kavandatud		
1	16184	5895	maa-alune	3	-	18,0	3	Ä ja/või Th	Ä ja/või T	14100	maa-alune	47	47	≥10	32%
2	2509	-	-	-	-	-	-	Üm	Ü	-	-	-	-	-	-
Kokku:		18693													

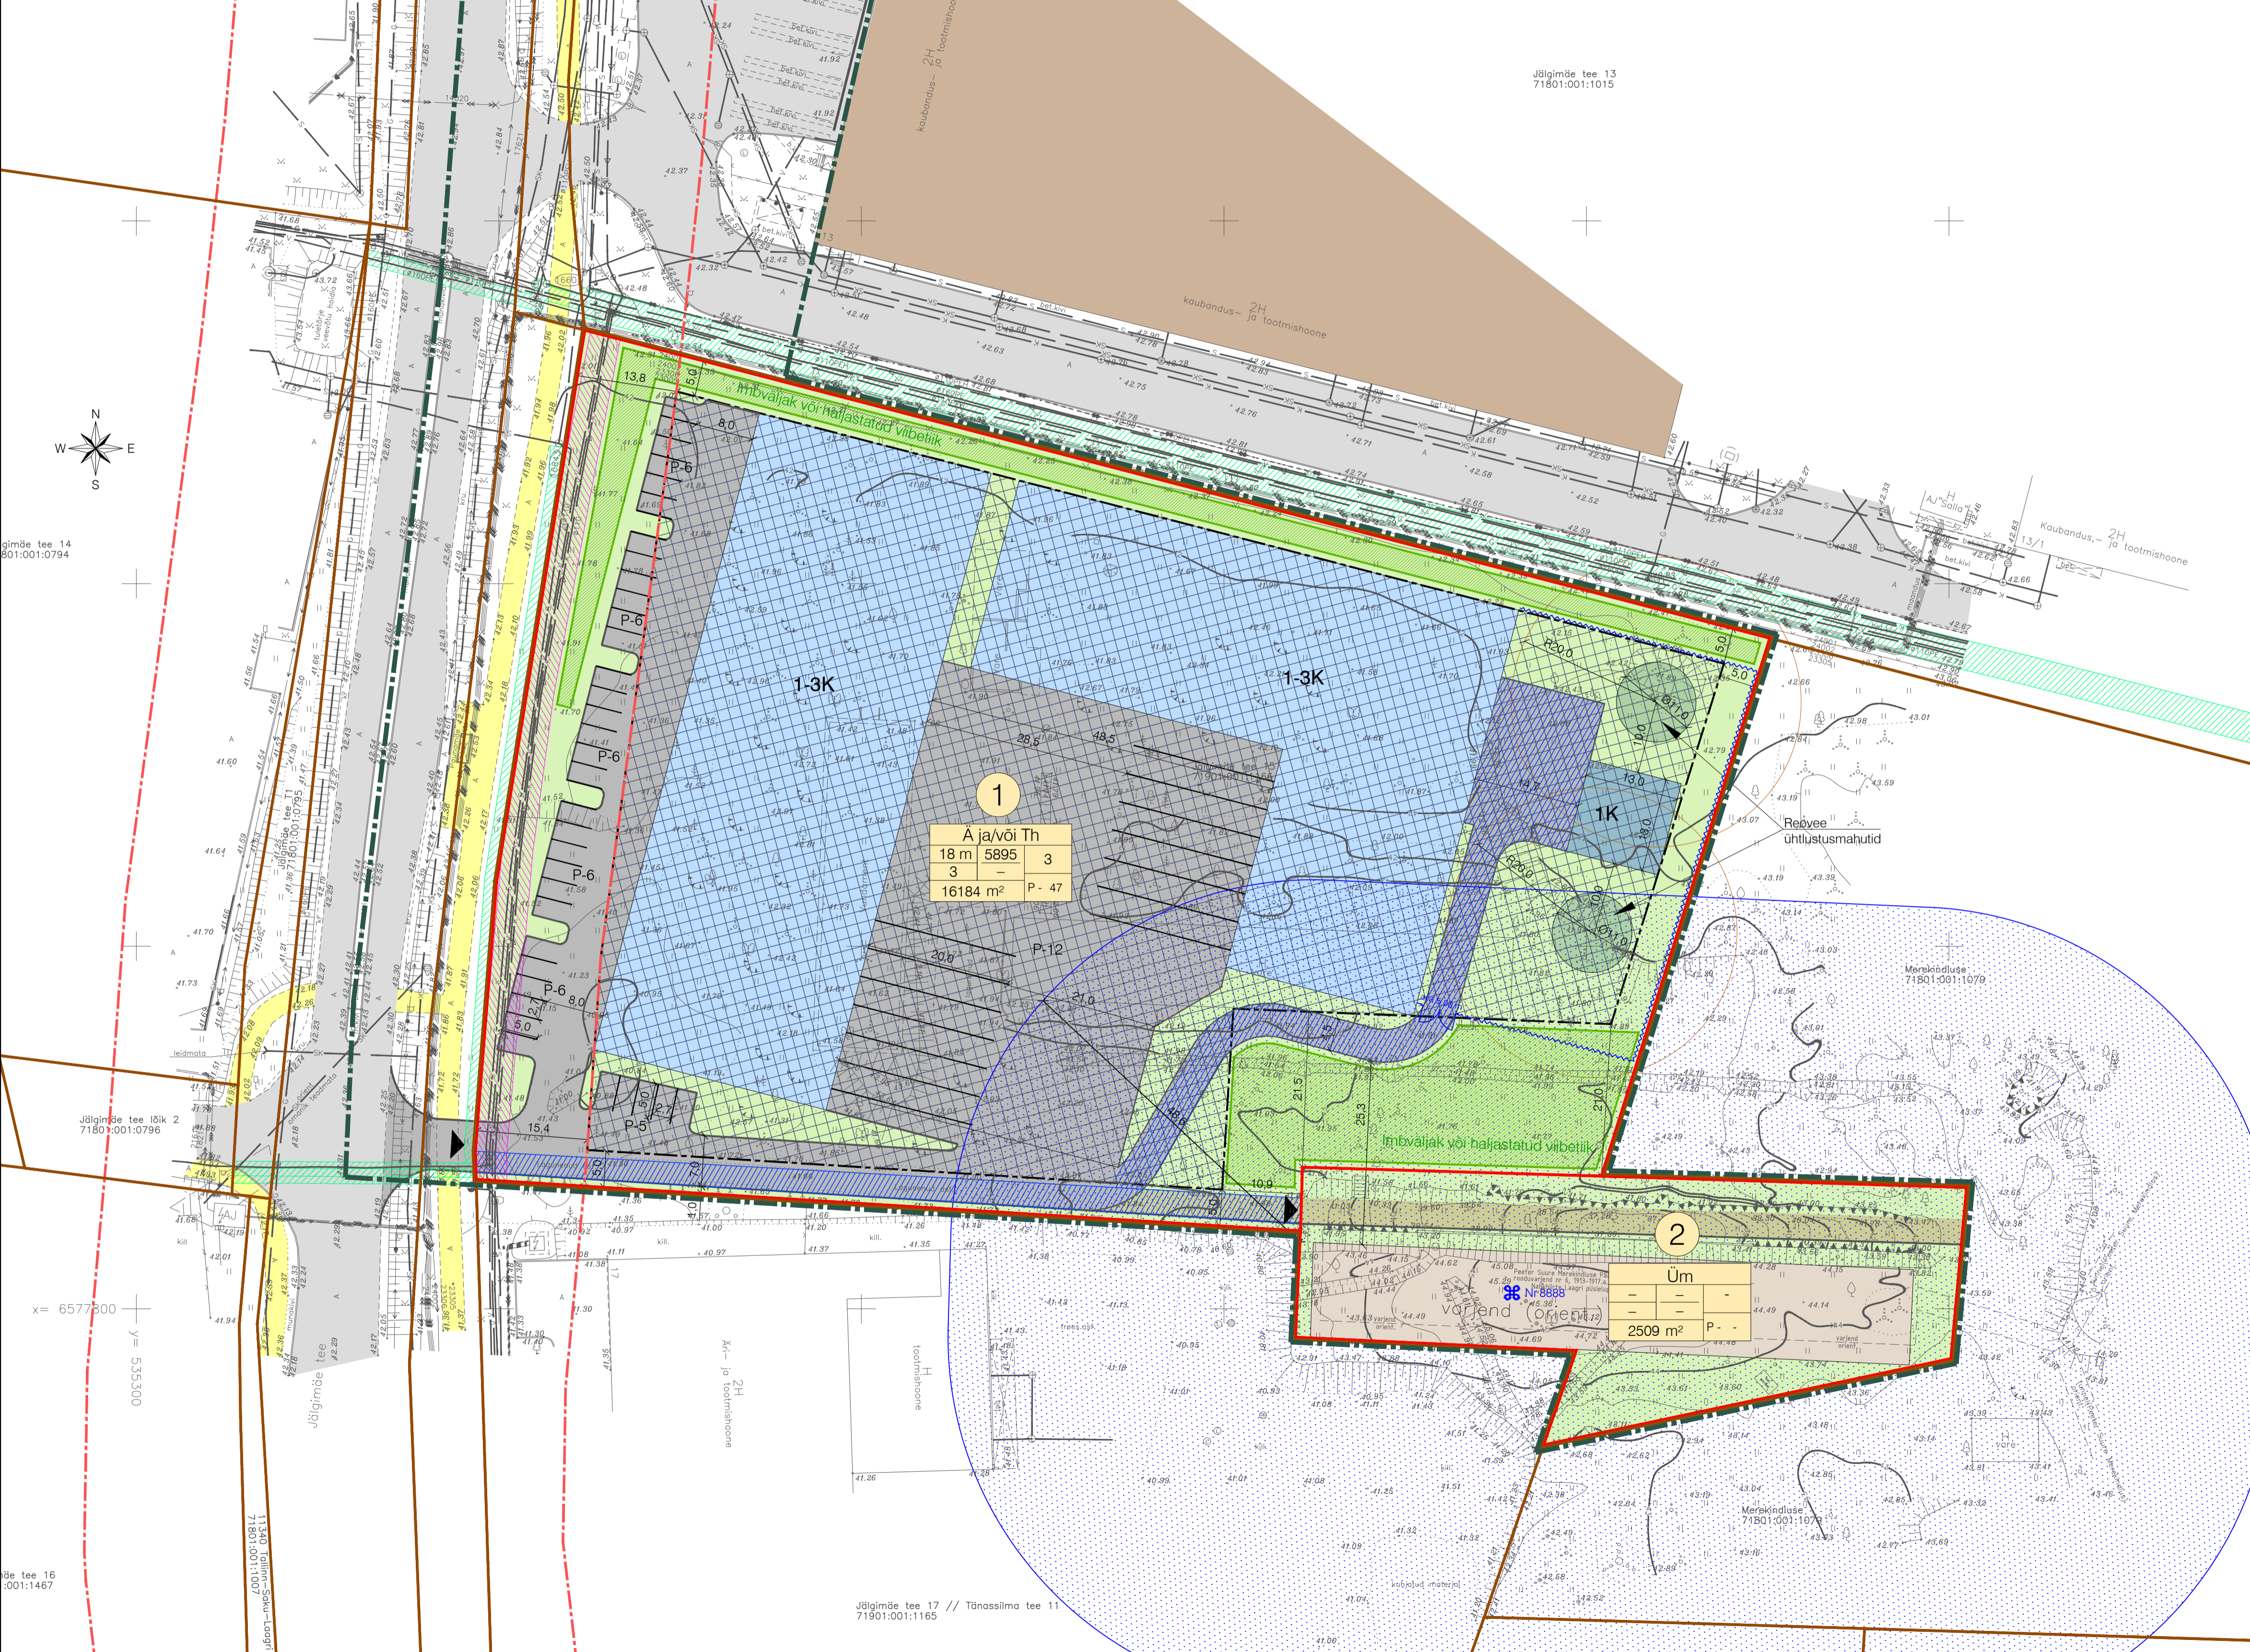

TINGMÄRGID

- Planeeringuala piir
- Katastrilise piir
- Planeeritud krundi piir
- Krundi positsiooni number
- Krundi ehitusõigus
- Bürood ja kaubanduspinnad
- Tootmishooned
- Üldkasutatav maa
- Naaberhoone
- Peeter Suure Merekindluse Pääsküla positsiooni rooduvarjend nr 6 1913-1917. a
- Planeeritud maapealne hoonestusala
- Planeeritud hoone / hoonesa võimalik asukoht ja korruselisus
- Planeeritud hoone / hoonesa võimalik asukoht ja korruselisus
- Autode võimalik juurdepääs krundile
- Haljasala
- Planeeritud autoliikluse ala
- Olemasolev juurdepääs
- Planeeritud kergliikluse ala
- P-0
- Planeeritud piirdeaia võimalik asukoht
- Planeeritud autovärga võimalik asukoht
- Isikliku kasutusõiguse ala ... kasuks
- Juurde- või läbipääsuvõrgu vajadusega ala
- Tehnovooguservituudiga ala
- Sorteeritud jäämetete võimalik kogumispaik
- Kultuurimälestis
- Peeter Suure Merekindluse Pääsküla positsiooni rooduvarjend nr 6 1913-1917. a
- Kultuurimälestise kaitsevöönd 50 m
- Maantee kaitsevööndi piir äärmise sõiduraja välimisest servast 30 m

Märkused:
 ALUSKAART: Maa- ja Ruumiameti ortofoto 2025.
 Geoolus: Koostaja: K-Projekt Aktiaselts Töö nr: 25132 Mõeldatud: 03.2026
 Kõrgussüsteem: EH2000 Koordinaatsüsteem: L-EST 97

		K-Projekt Aktiaselts Ahti tn 6a, Tallinn, Eesti tel +372 655 4100 kprojekt@kprojekt.ee reg kood 12203754		Projekt nimi: Harju maakonna Saku valla Tänassilla küla Jälgimäe tee 15 maaüksuse ja lähiala detailplaneering	
Juhataja	R. Annusver	Objekt asukoht:	Saku vald, Tänassilla küla		
Projekti juht	E. Kask	Joonise nimi:	Põhijoonis		
Konsultant	Ü. Kadak	Faill nimi:	25021_DP.dwg		
Planeerija	K. Sallumäe	Koostatud:	15.04.2026	Töö nr:	25021
Faill nr:	25021_DP.dwg	Joonise lihts:	DP-2	Staadium:	DP
Mõõtkava:	1:500	Mõeldatud:	03.2026	Mõeldatud:	03.2026

Tõukis: KPR-468576X
 Põh: US-OBEKTD\25021_Jälgimäe tee 15 DP\2_Loome\25021_DP.dwg Tõukitud: 15.04.2026
 de tee 16 001:1467