




001

002003

004


003




003

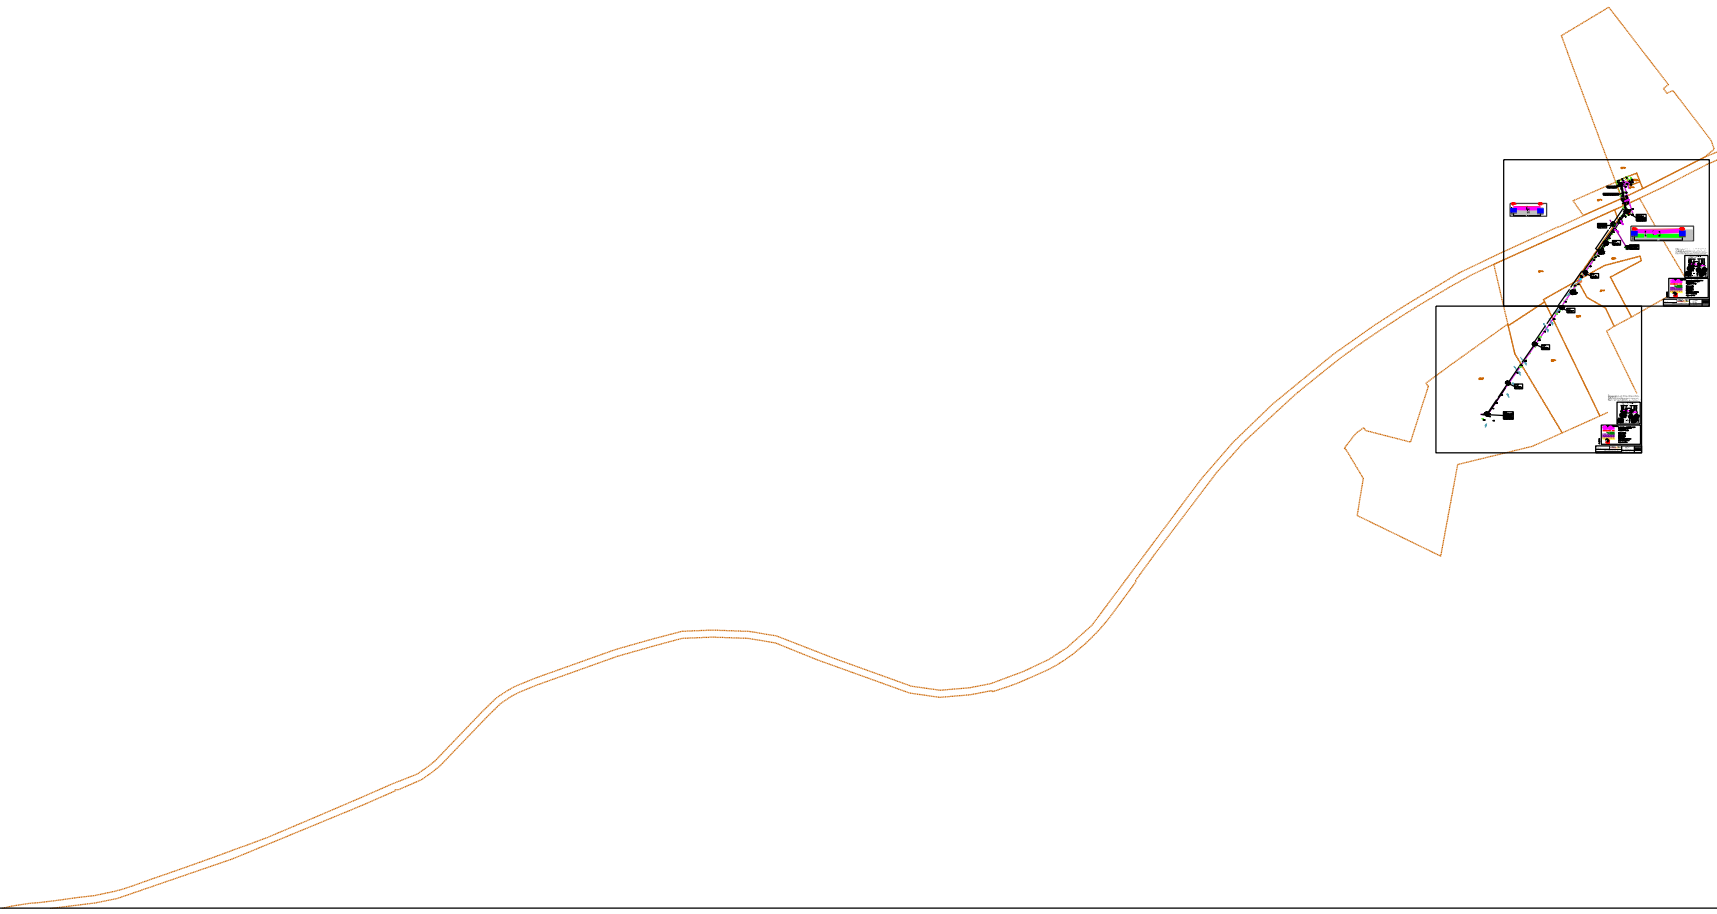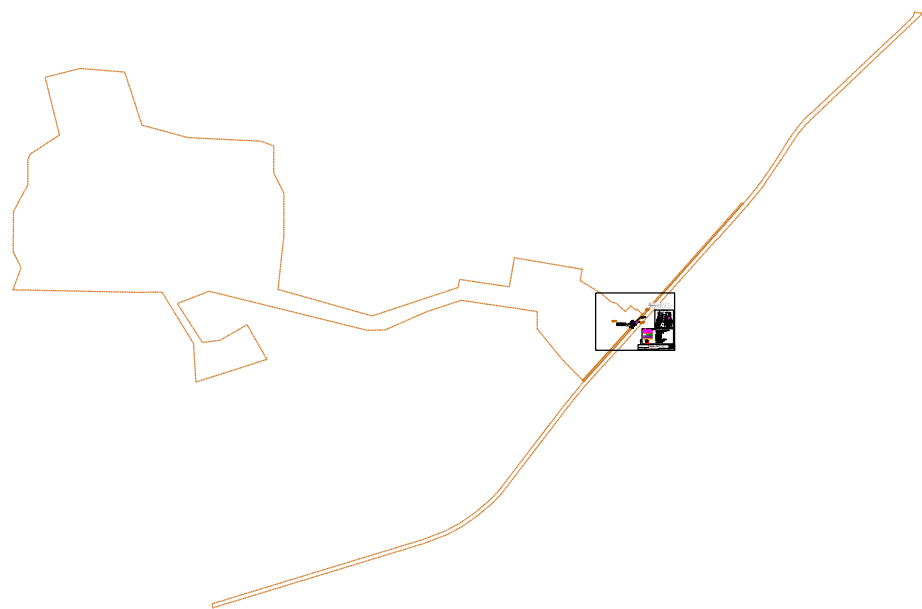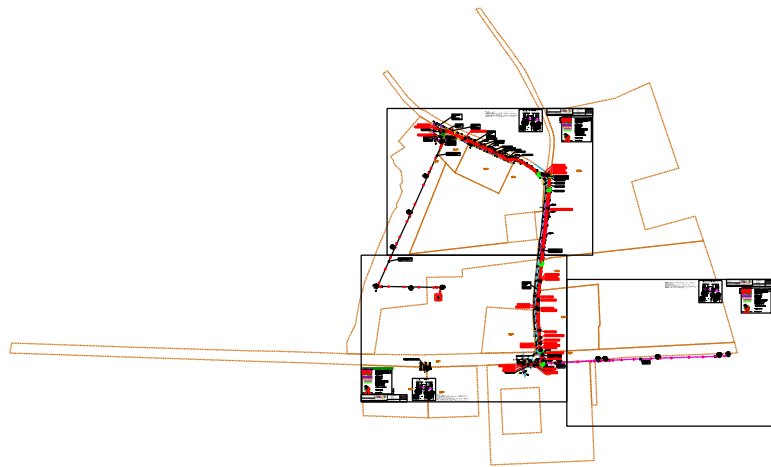

STRΩTEC

- 89901:001:0060
-
- Sõpruse tn 39

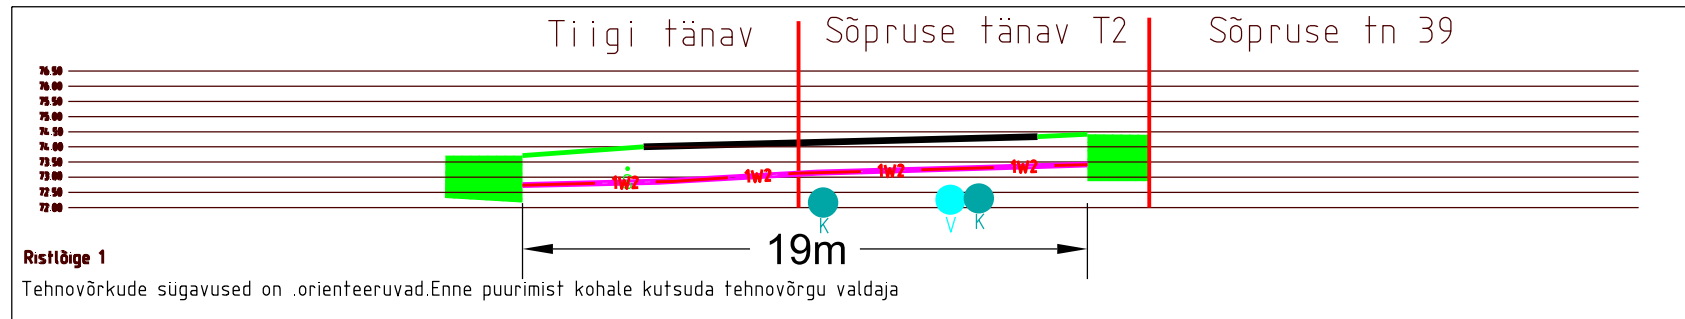

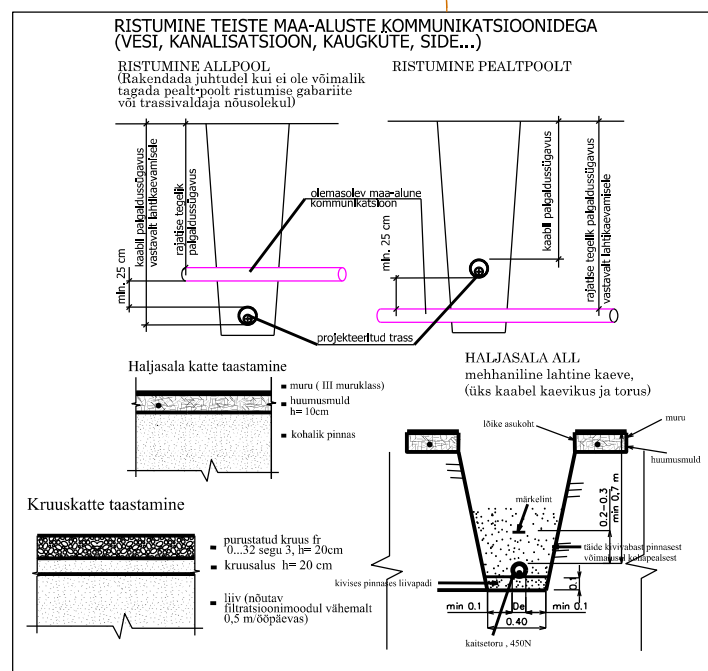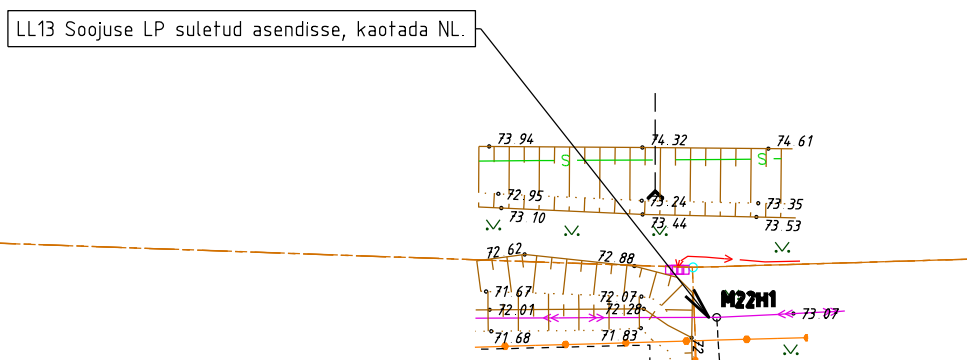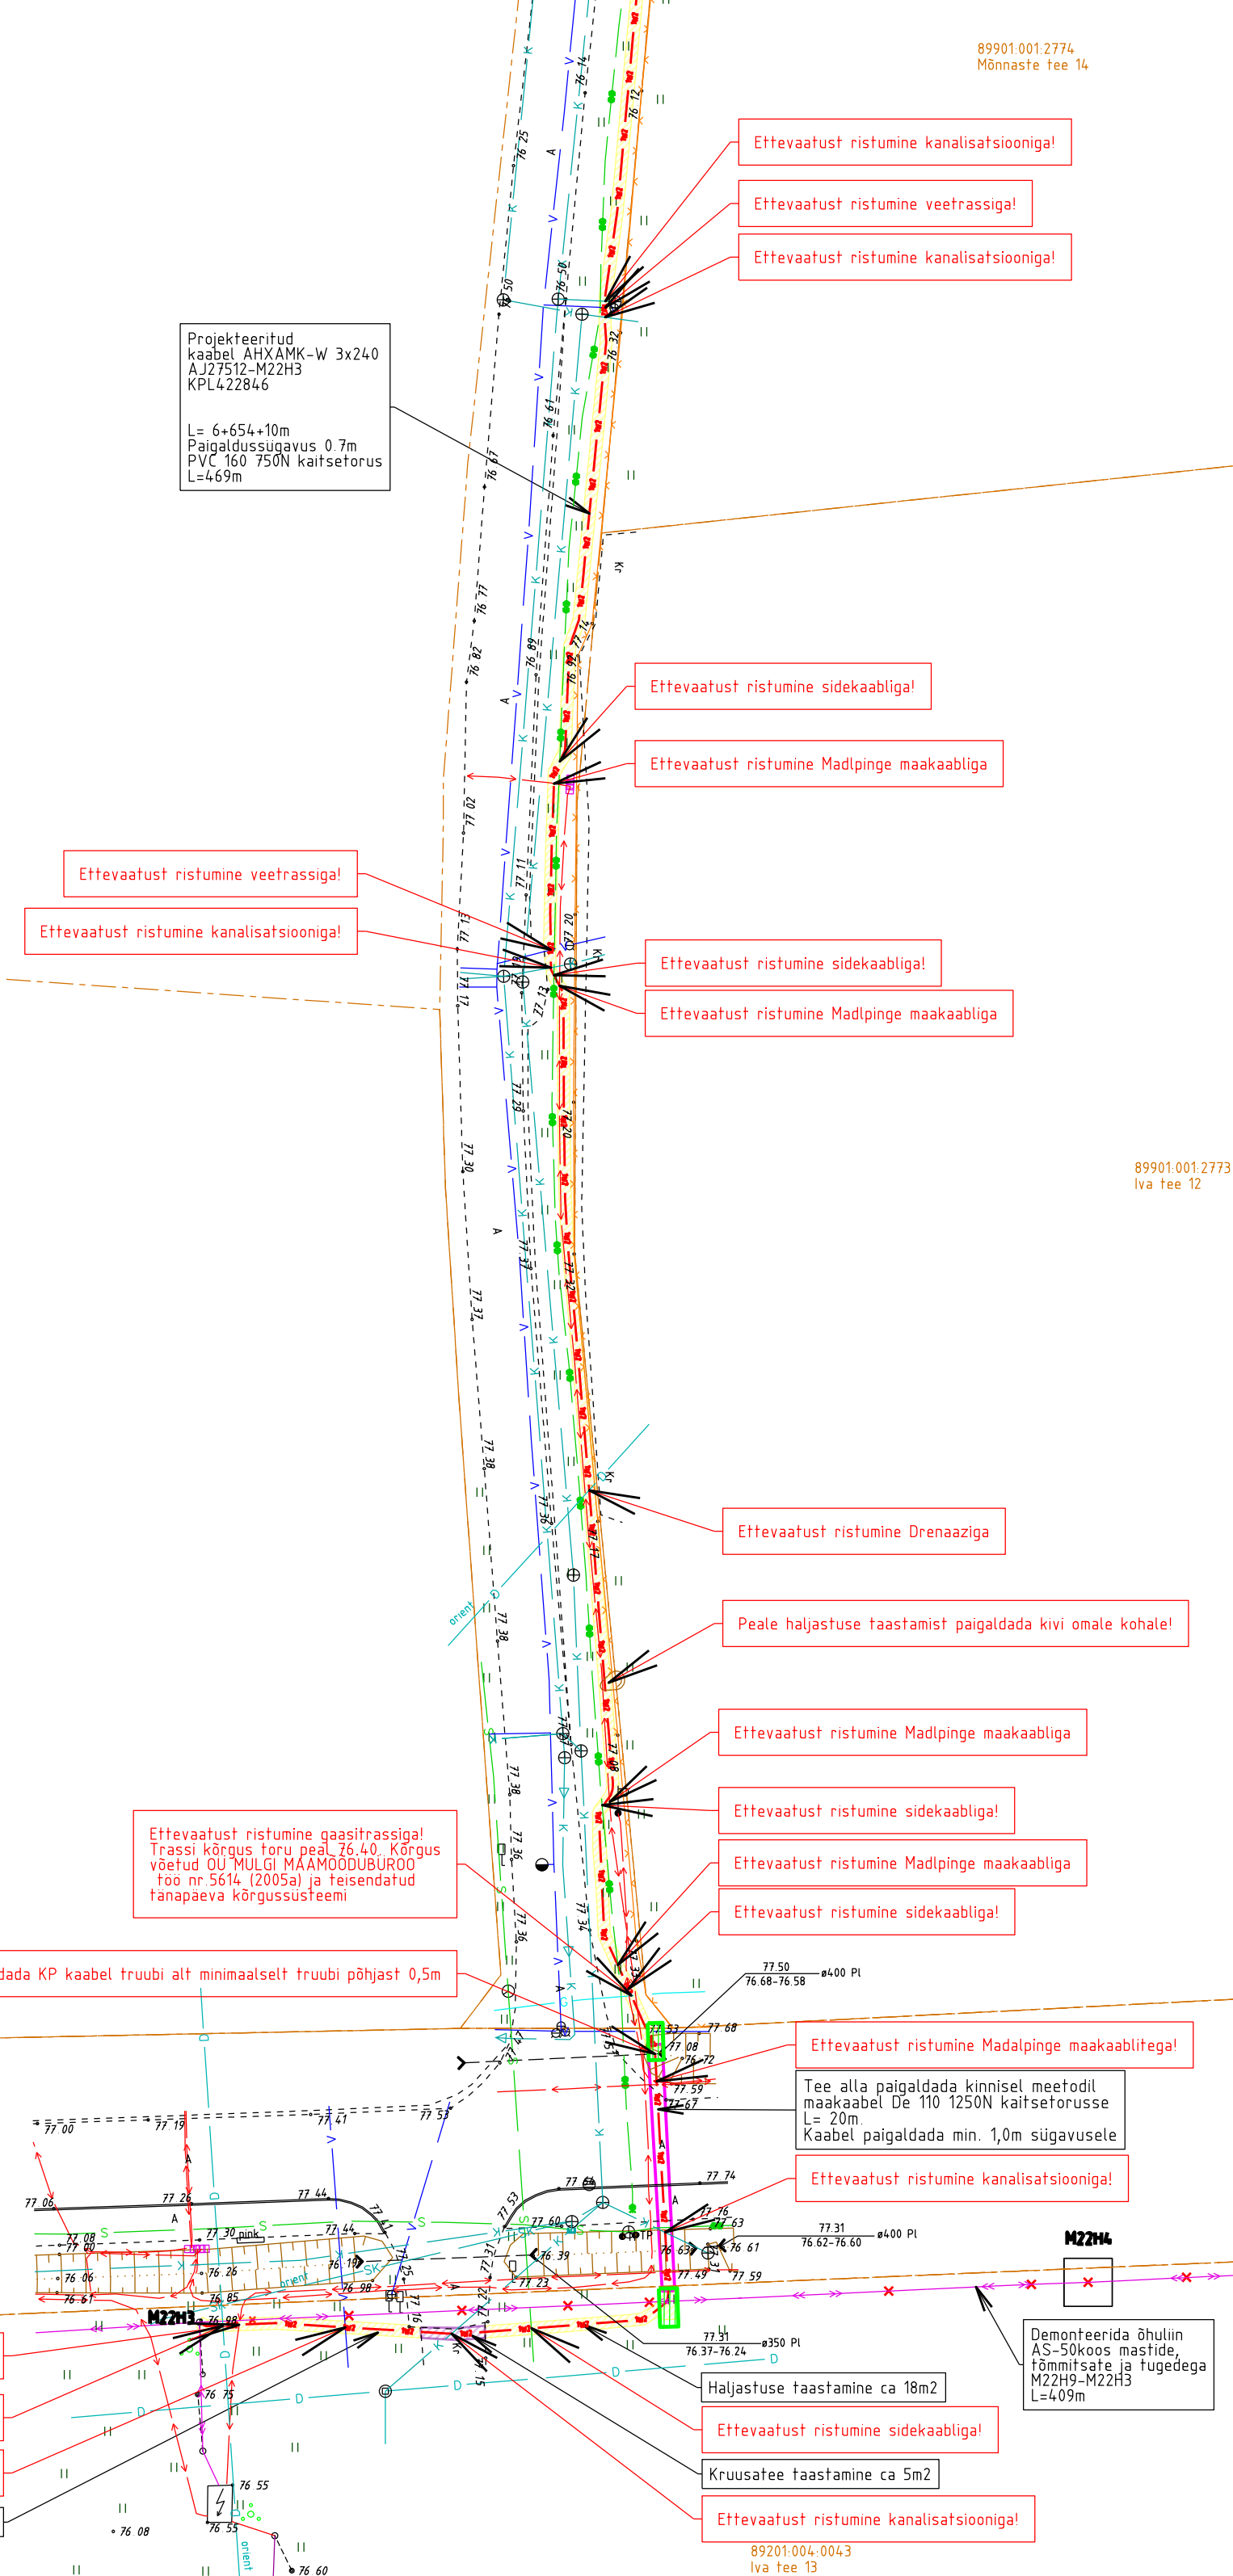

Märkused:

- 1. Projekt on teostatud digitaalselt ühelt alusplaneerivastavalt Elektrilise ÜÜ poolt väljastatud projektermiisulusele.
- 2. Kaablit ja elektraidemeid paigaldamisel järgida kehtivates normdokumentides sätestatud ja valmistajate tehnikas nõuded.
- 3. Normdokumentide nimikirja vt. seletuskirjast.
- 4. Enne ehitustööde algust tuleb projekteritud kaabliarssi asukoht looduses maha märkida.
- 5. Kaablaaeg paigaldada kogu mahi katsetoruose 0,7 m sügavusele või vastavalt joonistele viidatule.
- 6. Turvimeetrite teke kommunikatsioonidega vt. seletuskirjast.
- 7. Kõik trassid on kooskõlastatud maamannikuga ning teie kommunikatsioonide valdajadega.


Telija:			Address:	Pjaveilla 2-2, Ülenurme Tartuma, 61714	Kuupäev: 27.08.2026
Elektrilevi OÜ			MTR:	TELO02388	Töö nr: 26-43
			Reg nr:	12688881	Jaanar 2025
			Tel:	+372 56 890 611	
			E-mail:	andres.koppel@stromtec.ee	Mõõkava M1:500 A1
Töö nimetus:	Eelkõige tarbijatüüpimuste muutmise keskpinnel Mäetküla, Viljandi vald, Viljandi maakond LC5358				
Joonise nimetus:	Asendiplaan				
	Projekteerija: Andres Koppel				
	Kontrollis: Jaanus Kaldoja				


[illegible]

TINGMARGID ASENDIPLAANIL



The diagram illustrates the layout of a cable tray system. It includes the following components and dimensions:

- TINGMARGID ASENDIPLAANIL**: Dimensions for the mounting plate.
- Projekteeritud 0,4 kV kaabliarst 750N kaitsekorus**: Dimensions for the 0.4 kV cable tray.
- Projekteeritud 10 kV kaabliarst 750N kaitsekorus**: Dimensions for the 10 kV cable tray.
- Projekteeritud maandum**: Dimensions for the grounding point.
- Olemasolev mp kaabel**: Dimensions for the existing main cable.
- Olemasolev kp kaabel**: Dimensions for the existing control cable.
- Olemasolev mp õhulin**: Dimensions for the existing main cable duct.
- Katastrükkuse piir**: Dimensions for the disaster zone boundary.
- Kruusafee taastamine (kaevetööde ala)**: Dimensions for the cross-section restoration (excavation area).
- Hajalätsuse taastamine (kaevetööde ala)**: Dimensions for the spreading restoration (excavation area).
- Raadatav ala (kaevetööde ala)**: Dimensions for the data area (excavation area).
- Projekteeritud MP järkumüh**: Dimensions for the planned MP junction.
- Projekteeritud KP järkumüh**: Dimensions for the planned KP junction.
- Projekteeritud mast ja mastitugi**: Dimensions for the planned mast and mast support.
- Projekteeritud AJ27512**: Dimensions for the planned AJ27512 component.
- Demonteeritav õhulin**: Dimensions for the removable duct.


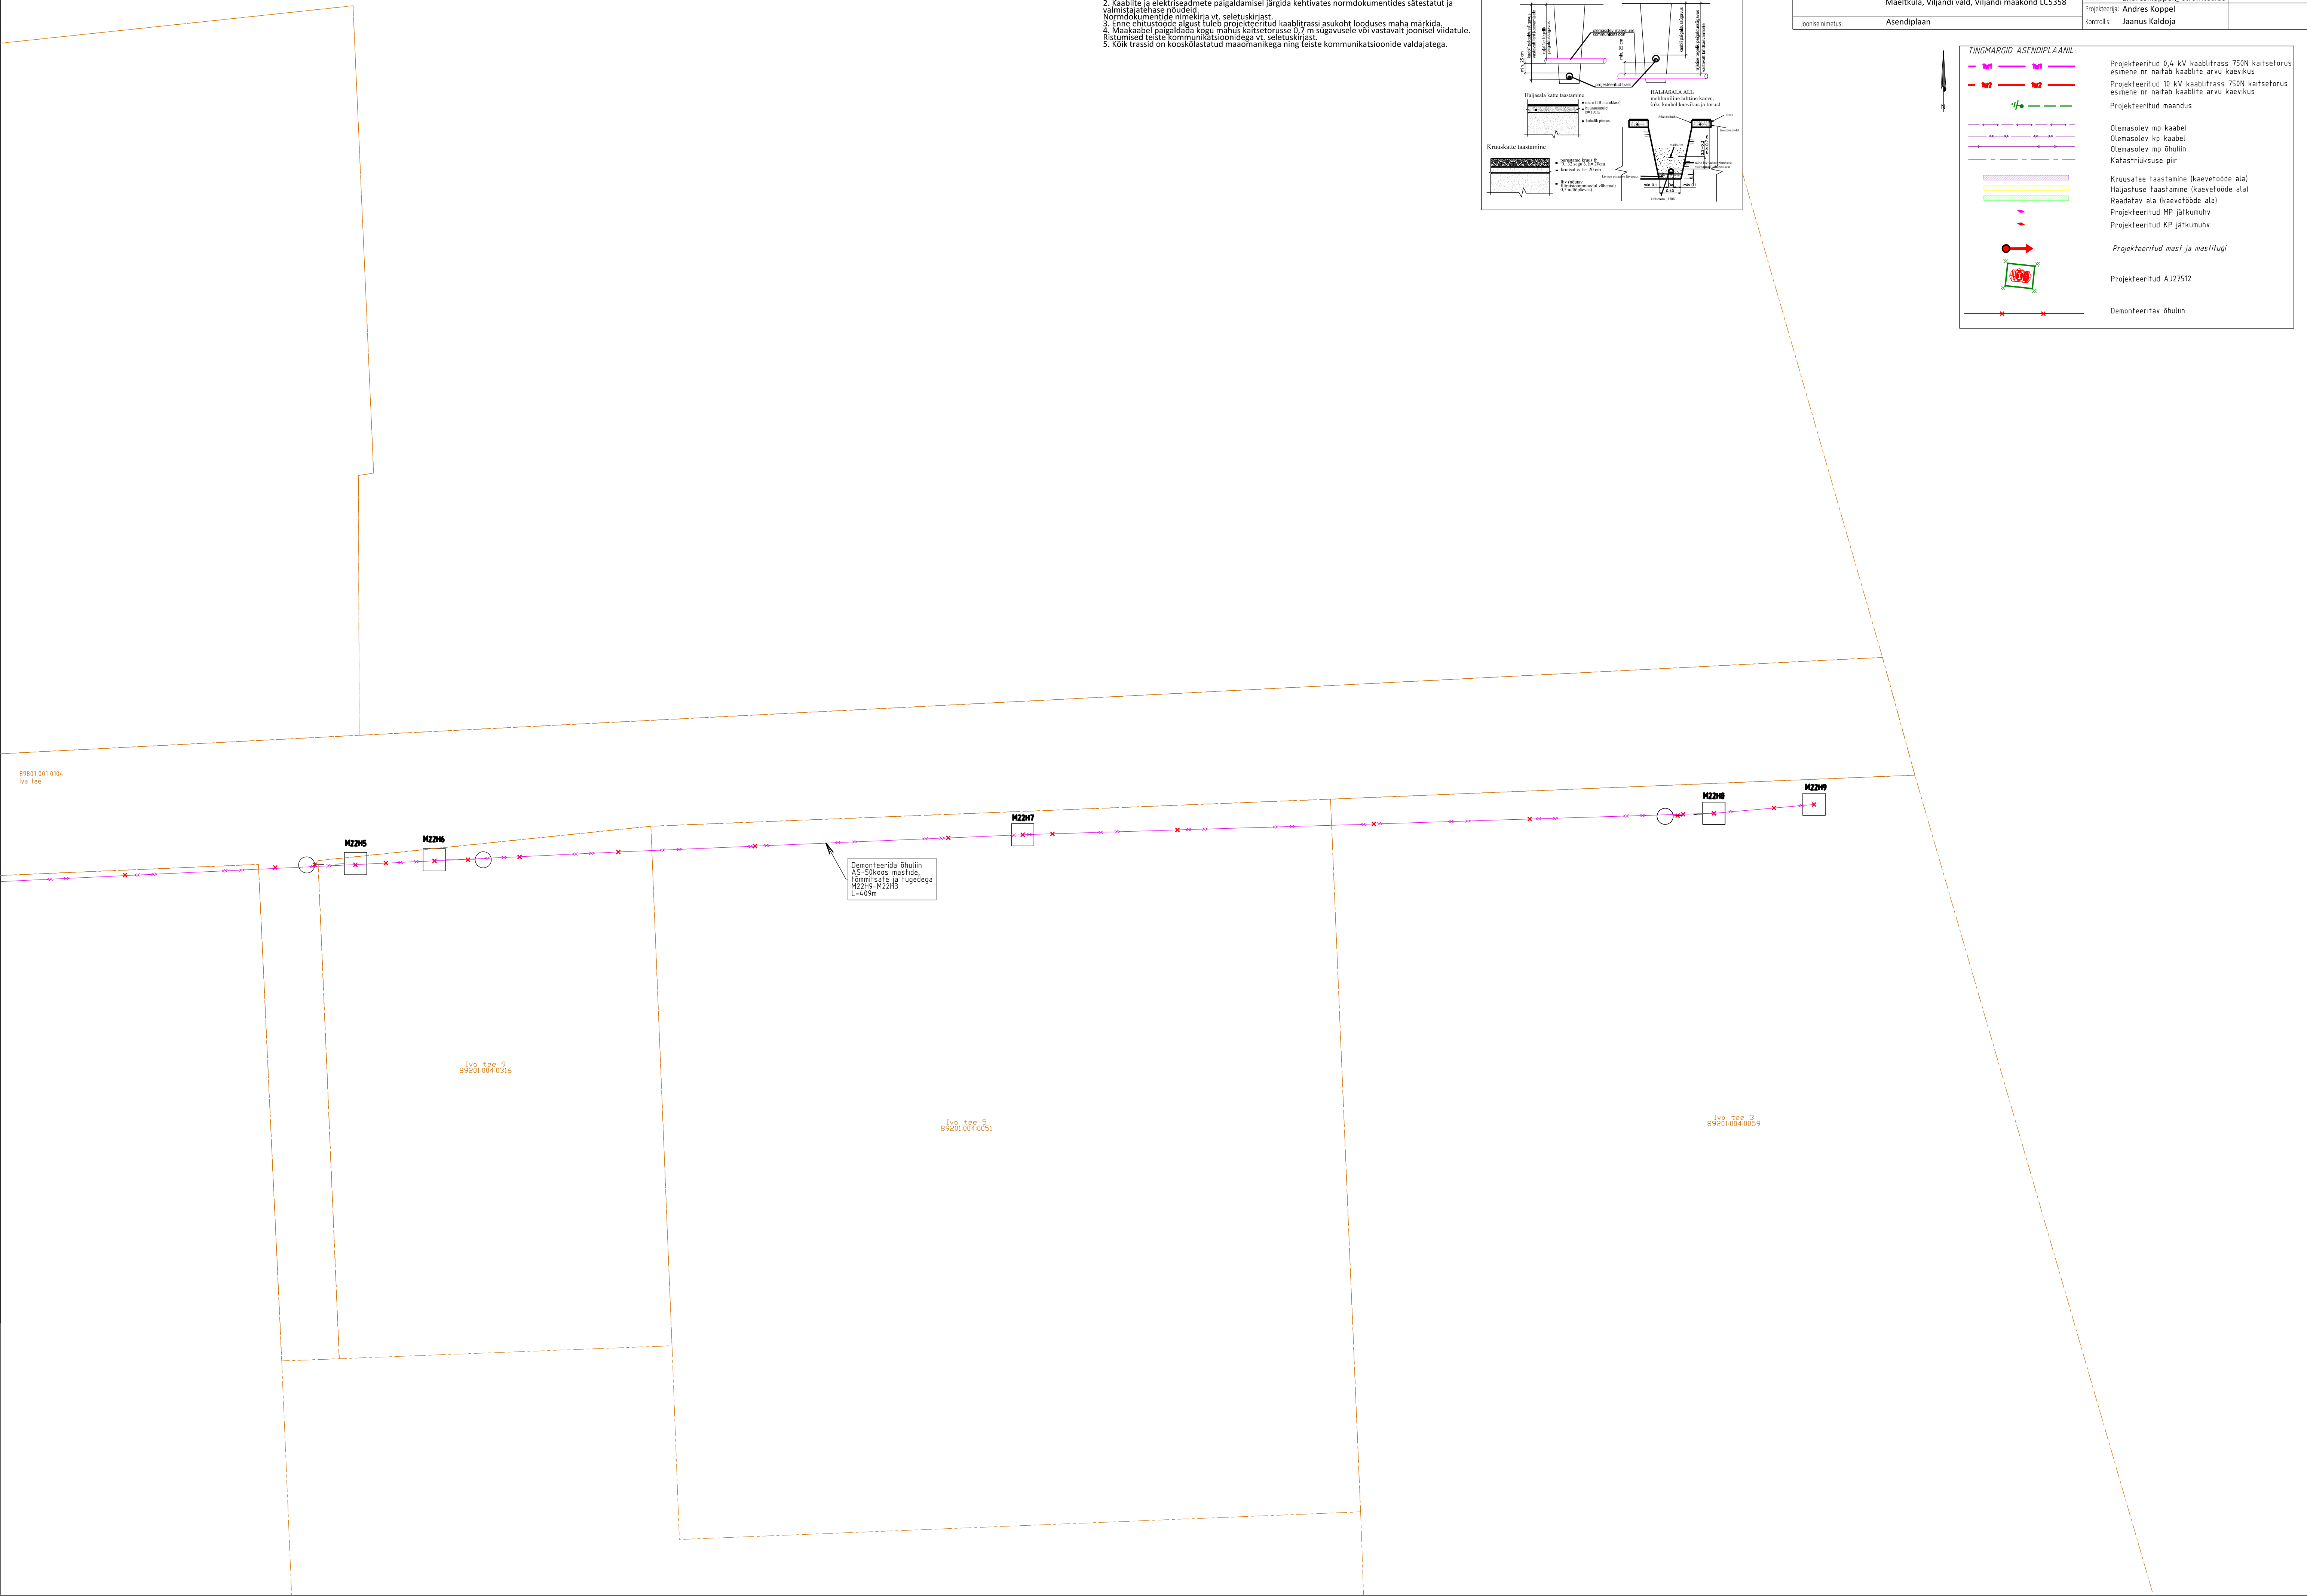


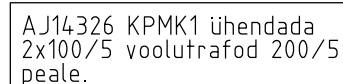



89801:001:0126
Laose, fee

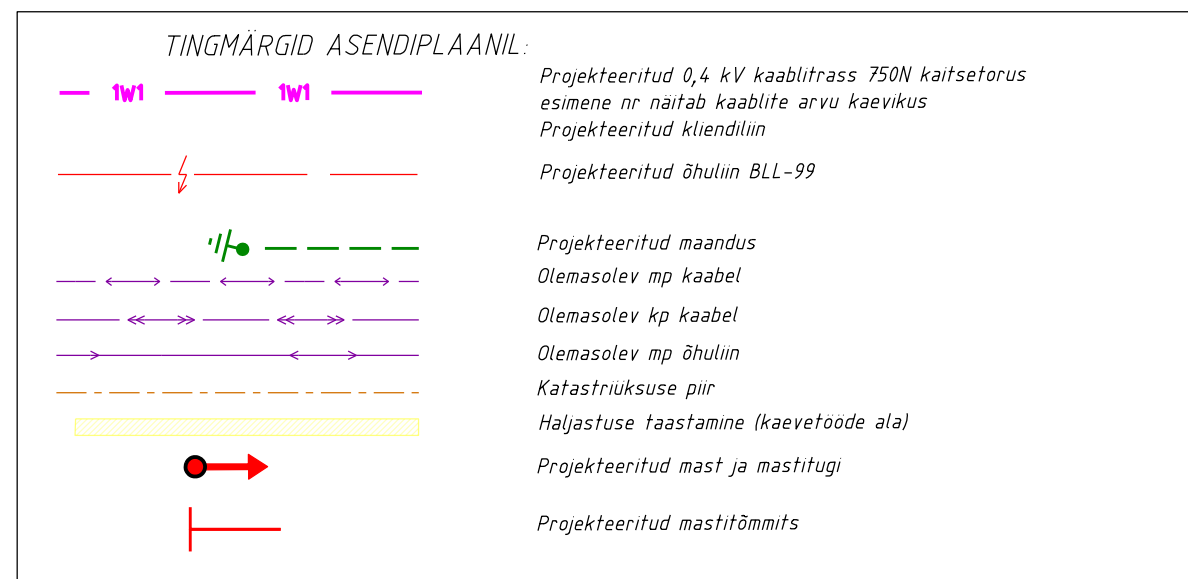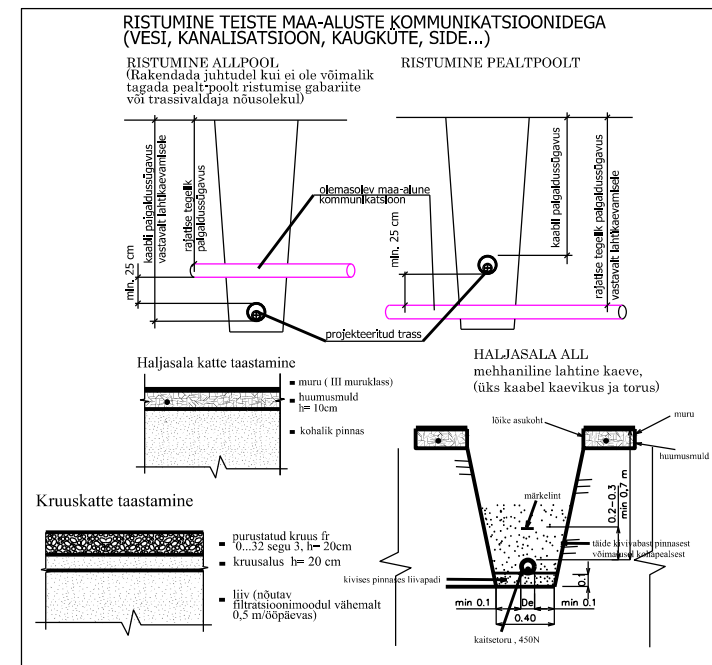


Tellija: Elektrilevi OÜ			Address: Päevalille 2-2, Ülenurme Tartumaa, 61714 TEL002388		Kuupäev: 27.08.2026
			MTR:		Töö nr: 26-43
			Reg nr: 12688881		Joon nr: 004
Töö nimetus: Ekseko tarbimistingimuste muutmine keskpingsel, Mäeltküla, Viljandi vald, Viljandi maakond LC5358			Telefon: +372 56 890 611 e-mail: andres.koppel@stromtec.ee		Mõõtkava: M1:400 A3
Joonise nimetus: Asendiplaan		Projekteerija: Andres Koppel Kontrollis: Jaanus Kaldoja			

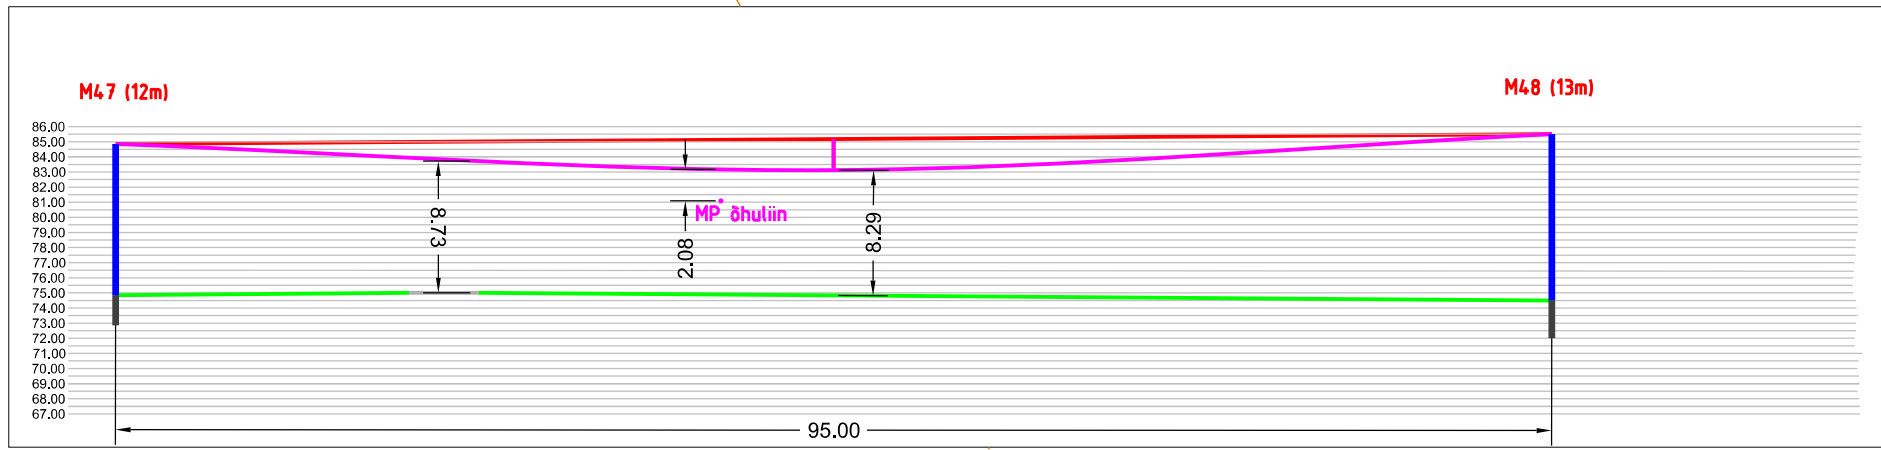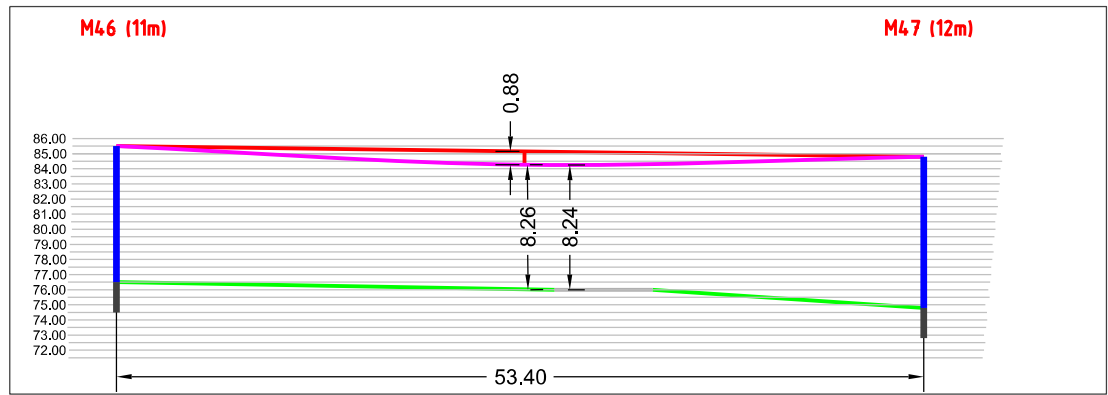


Märkused:
1. Projekt on teostatud digitaliseeritud alusplaanile vastavalt Elektrilevi OÜ poolt väljastatud projekterimisjuhendile.
2. Kaabite ja elektriseadmete paigaldamisel järgida kehtivates normdokumentides sätestatud ja valmistajatahase nõudeid.
3. Enne ehitustööde algust tuleb projekteeritud kaabitrassi asukoht looduses maha märkida.
4. Maakaabel paigaldada kogu mahus kahtsetorusse 0,7 m sügavusele või vastavalt joonisel viidatule.
5. Kõik trassid on kooskõlastatud maomanikega ning teiste kommunikatsioonide valdajatega.

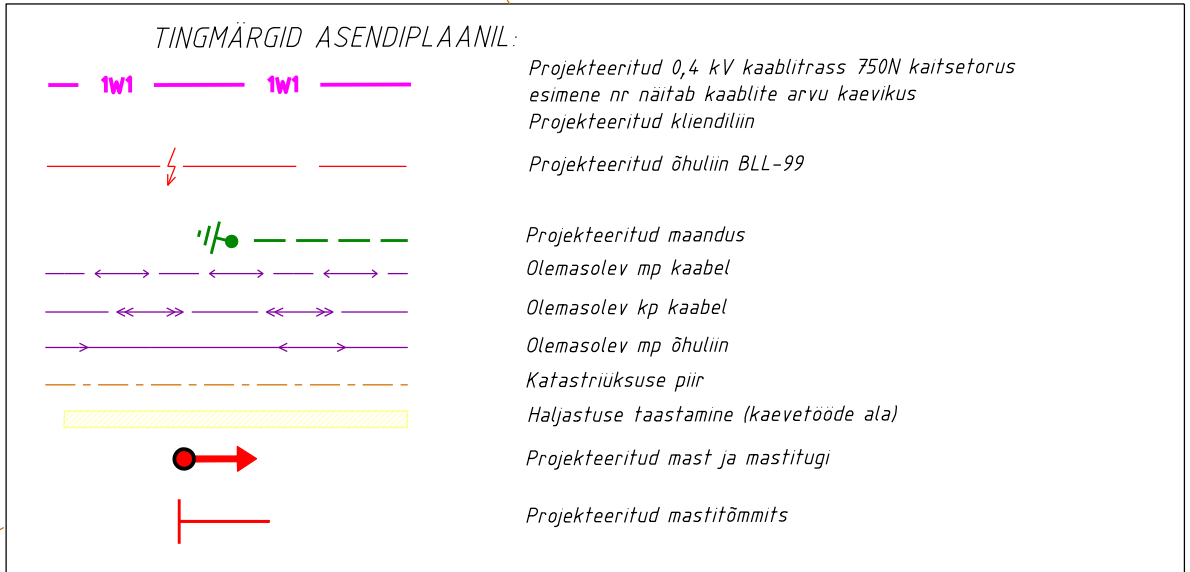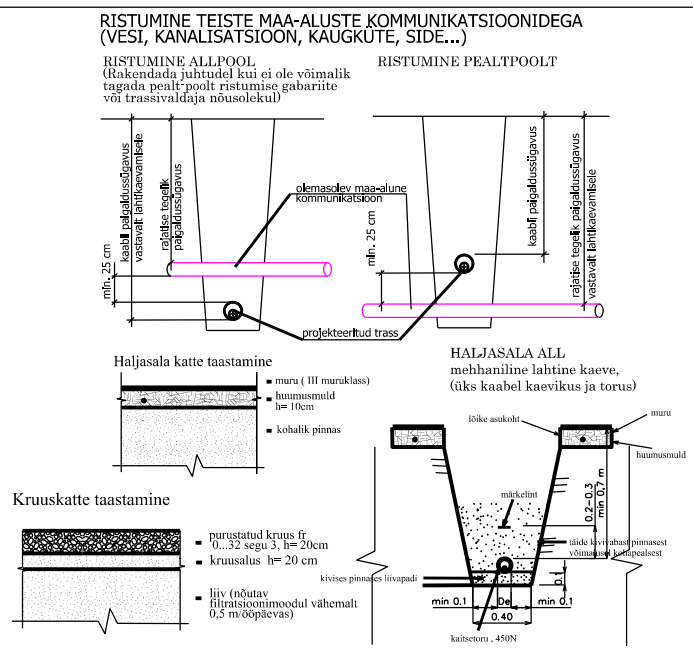

Tellijä:	Elektrilevi OÜ	Address:	Päevalille 2-2, Ülenurme Tartumaa, 61714 TEL002388	Kuupäev:	27.08.2026
Töö nimetus:	Ekseko tarbimistingimuste muutmine keskpingsel Mäetkula, Viljandi vald, Viljandi maakond LC5538	Reg nr:	12688881	Töö nr:	26-43
Joonise nimetus:	Asendiplaan	Telefon:	+372 56 890 611	Joonis:	005
		e-mail:	andres.koppel@stromtec.ee	Mõõtkava:	M1:500 A1
		Projekteerija:	Andres Koppel		
		Kontrollis:	Jaanus Kalsoja		

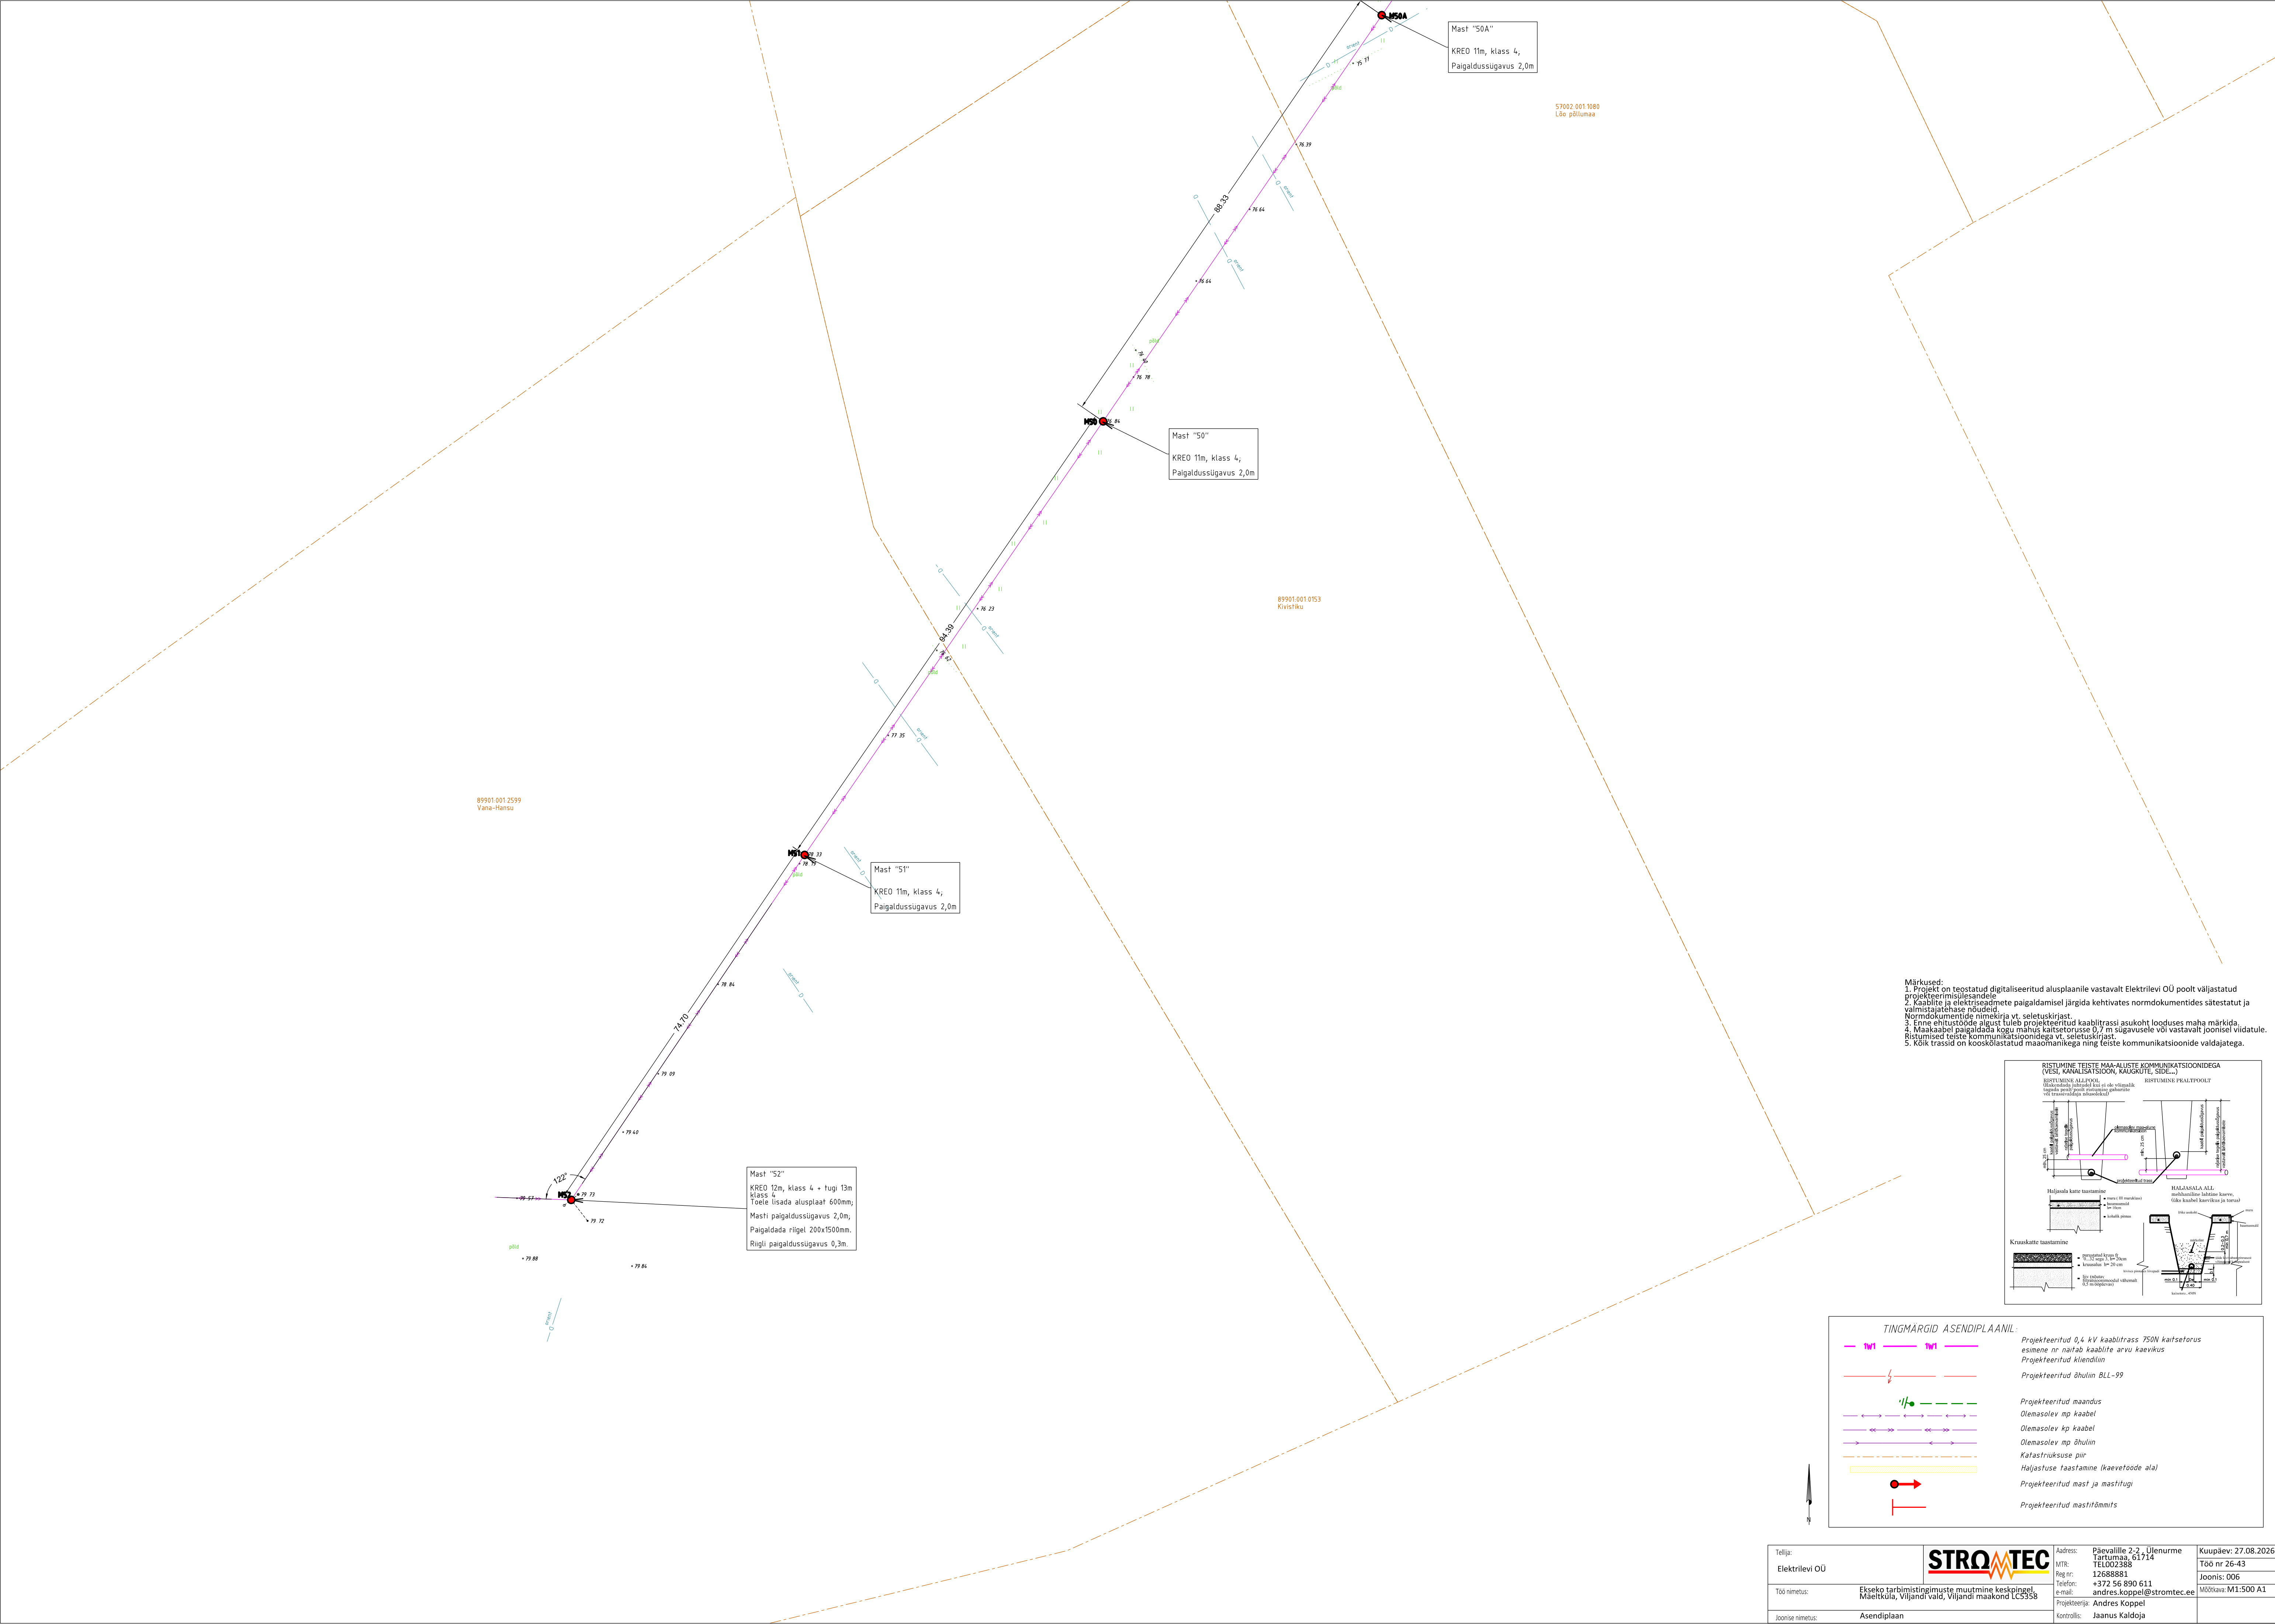

Märkused:
1. Projekt on teostatud digitaliseeritud alusplaanile vastavalt Elektrilevi OÜ poolt väljastatud projekterimislesandele.
2. Kaablite ja elektriseadmete paigaldamisel järgida kehtivates normdokumentides sätestatud ja valmistajatahase nõudeid.
Normdokumentide nimekirja vt. seletuskirjast.
3. Enne ehitustööde algust tuleb projekteeritud kaablitrassi asukoht looduses maha märkida.
4. Maakaabel paigaldada kogu mahus kaitsetorusse 0,7 m sügavusele või vastavalt joonisel viidatule.
Ristumised teiste kommunikatsioonidega vt. seletuskirjast.
5. Kõik trassid on kooskõlastatud maaomanikega ning teiste kommunikatsioonide valdajatega.

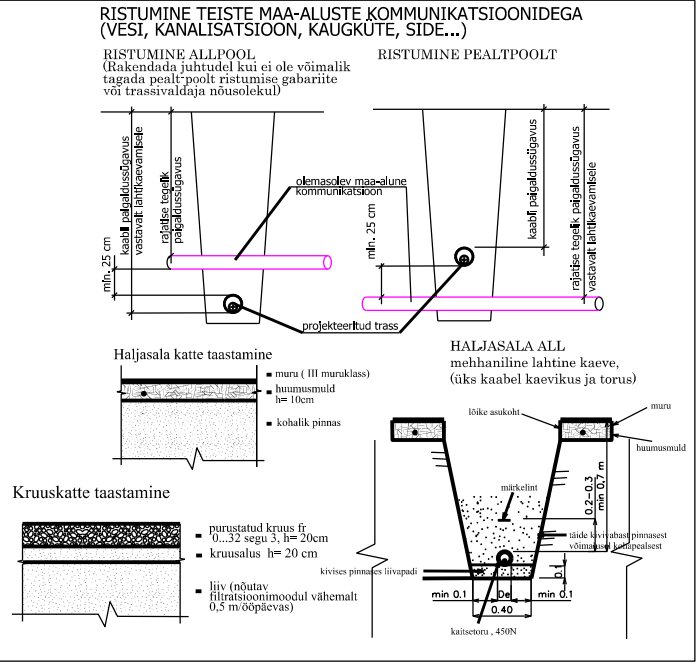

TINGMARGID ASENDIPLAANIL:

- **W1** — **W1** — Projektseeritud 0,4 kV kaablitrass 750N katsetorus esimene nr näitab kaabli arvu kaevikus
- Projektseeritud kliendiliin
- Projektseeritud ähulini BLL-99
- Projektseeritud maandus
- Olemasolev mp kaabel
- Olemasolev kp kaabel
- Olemasolev mp ähulini
- Katastririksuse piir
- Haljastuse taastamine (kaevetööde ala)
- Projektseeritud mast ja mastitugi
- Projektseeritud mastihõmms

Tellijä: Elektrilevi OÜ	STROMTEC	Address: Põlevaile 2-2, Ülenurme Tartumaa, 61714 TEL002388	Kuupäev: 27.08.2026
Töö nimetus: Eksko tarbimistingimuste muutmine keskipingel Mäetküla, Viljandi vald, Viljandi maakond LC5558		Reg nr: 12688881	Töö nr 26-43
Joonise nimetus: Asendiplaan		Telefon: +372 56 890 611	Joonis: 006
		e-mail: andres.koppel@stromtec.ee	Mõõtkava: M1:500 A1
		Projektseerija: Andres Koppel	
		Kontrollis: Jaanus Kalsoja	