

ASENDIPLAAN

M 1 : 50 000



Kaardilehed nr 6342 Aegviidu, 6431 Tapa

Mäeeraldise piiripunktide koordinaadid



Nr	X	Y
1	6 552 889,36	600 883,29
2	6 552 839,04	600 931,45
3	6 552 731,77	600 851,32
4	6 552 754,29	600 831,63
5	6 552 783,86	600 809,77
6	6 552 788,22	600 806,44

Pindala 0,91 ha

Mäeeraldise teenindusmaa piiripunktide koordinaadid

Nr	X	Y
1'	6 552 889,36	600 883,29
2'	6 552 839,04	600 931,45
3'	6 552 727,82	600 848,37
4'	6 552 752,32	600 828,18
5'	6 552 784,59	600 803,68

Pindala 0,94 ha

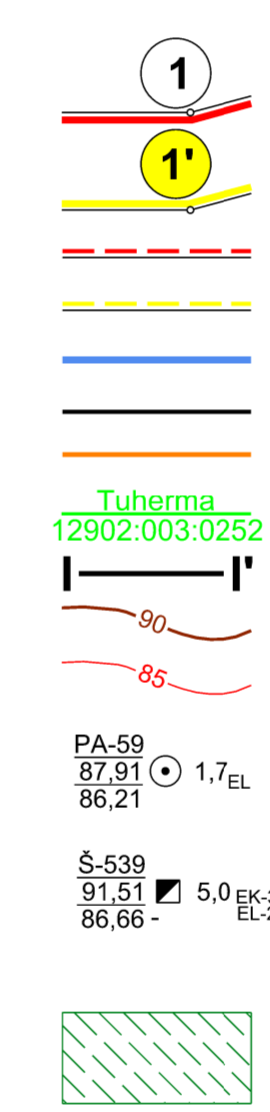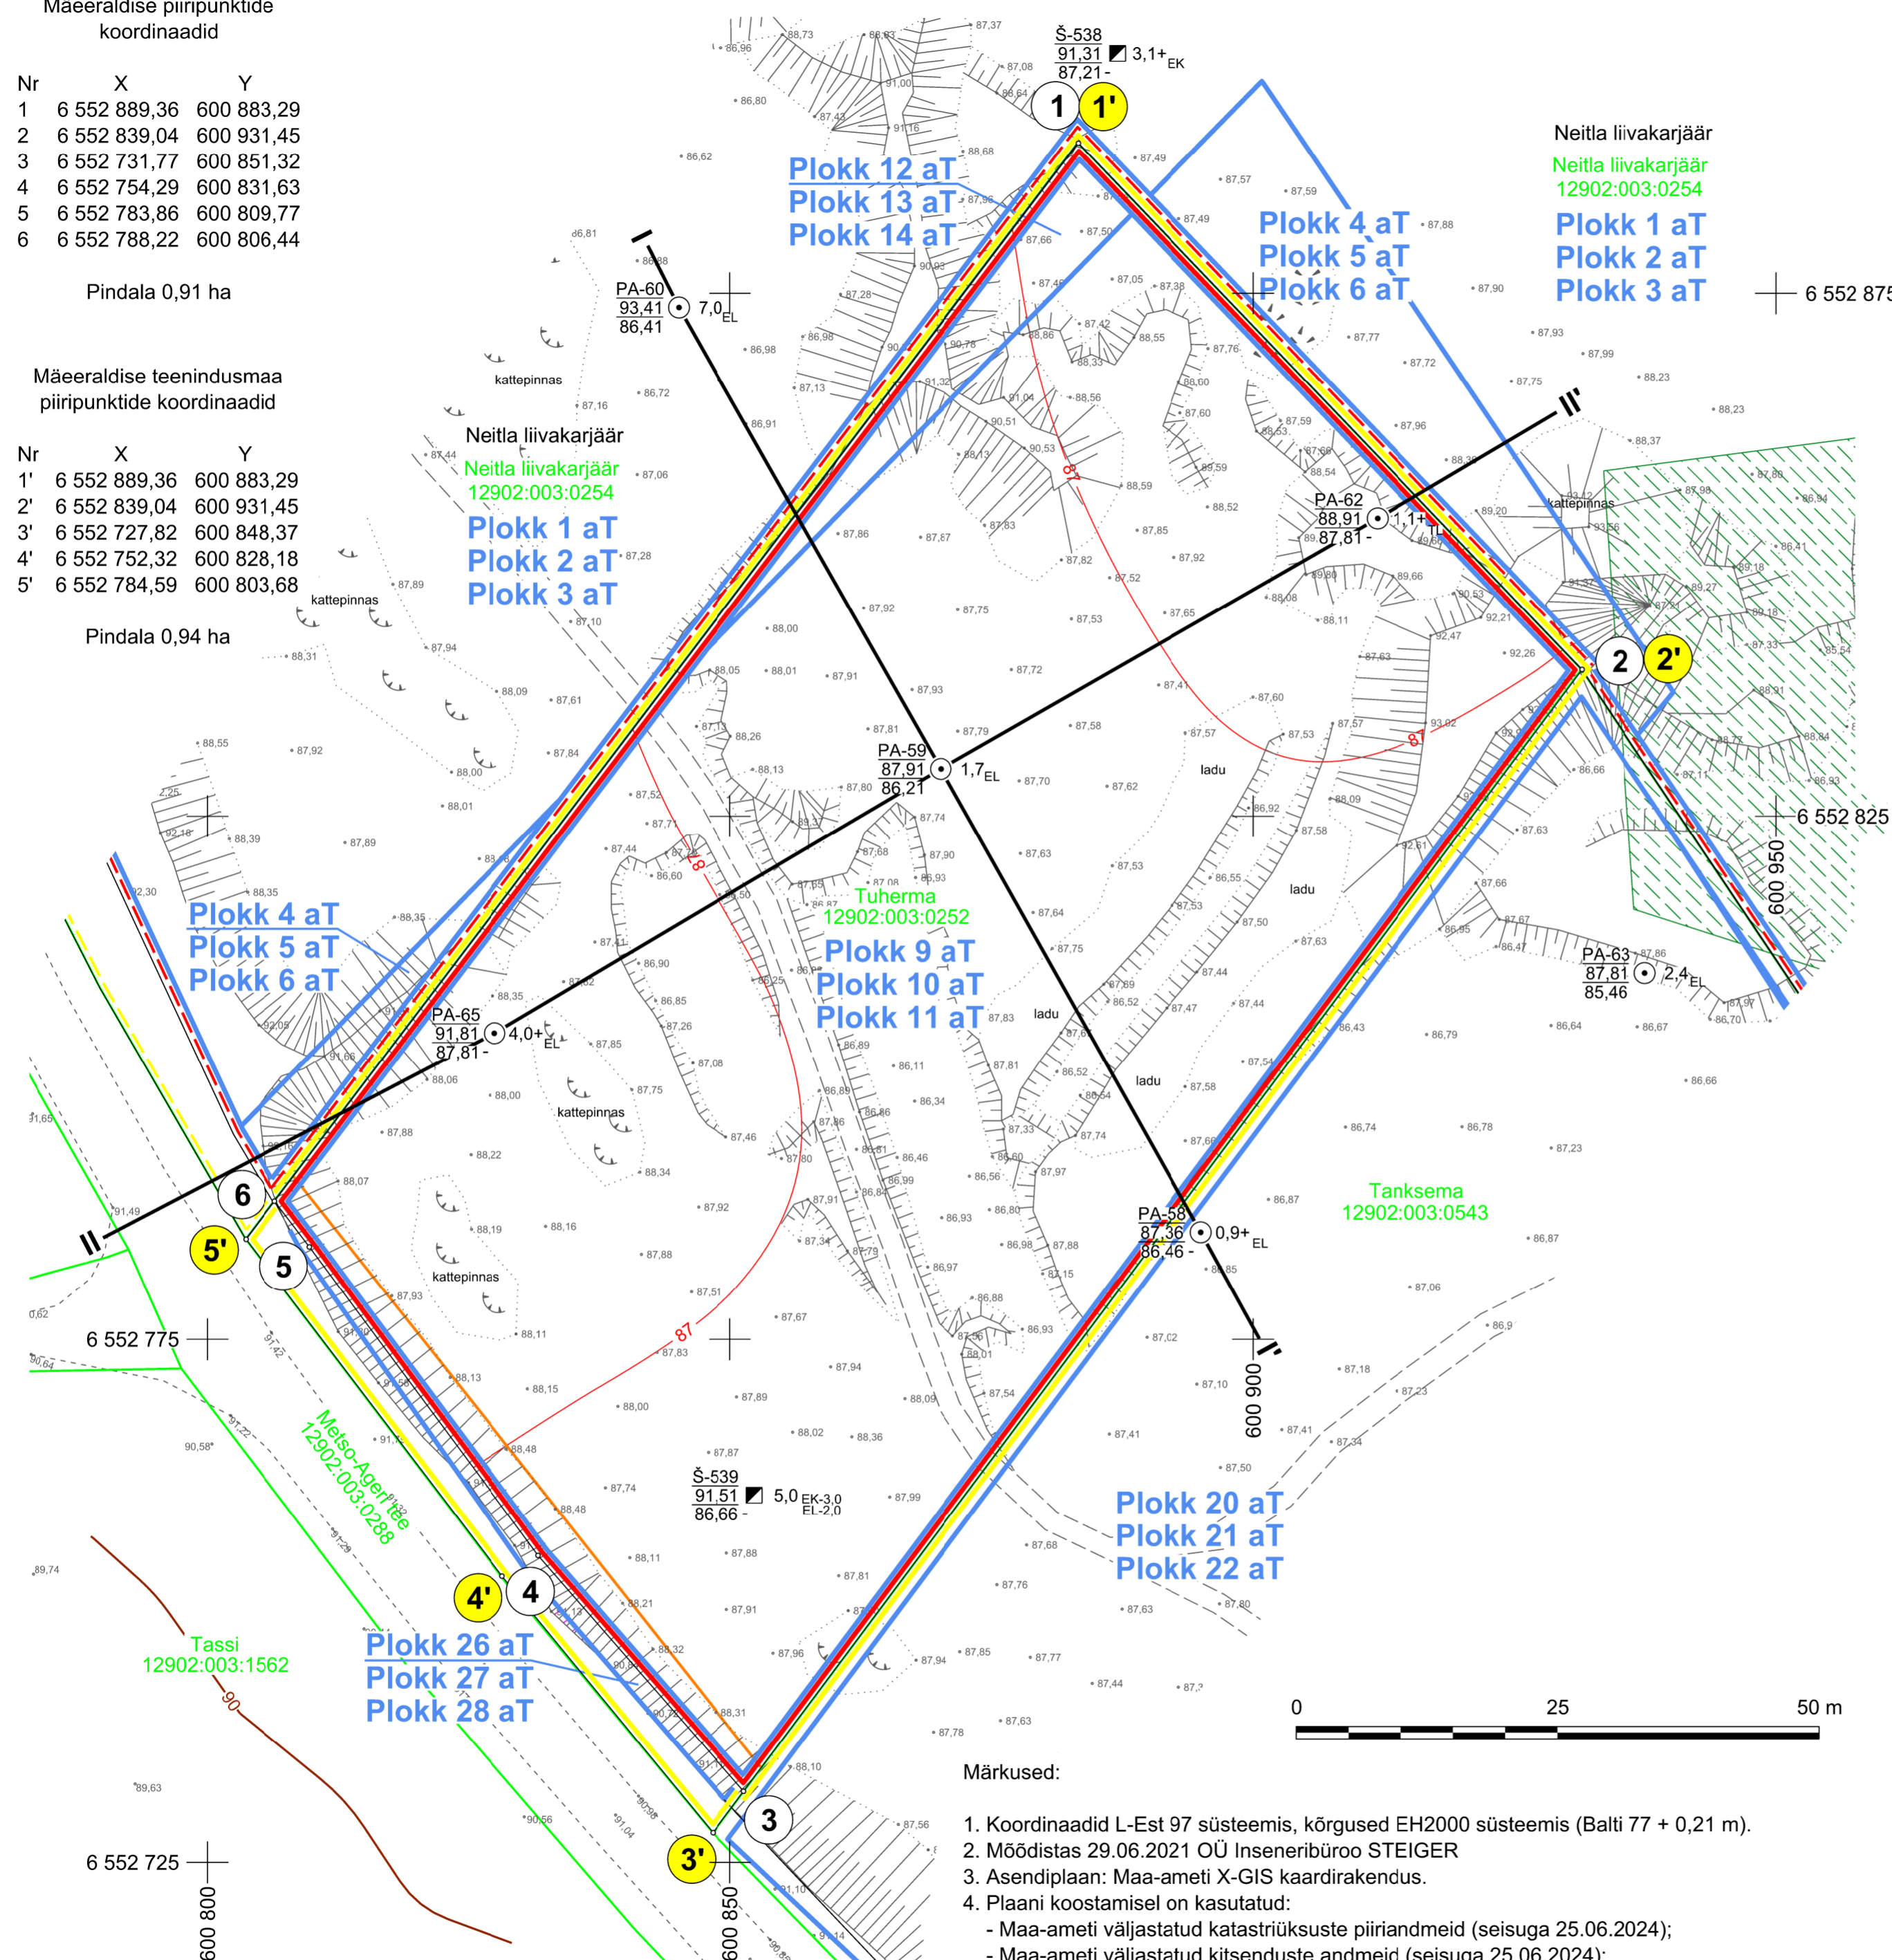

- 1 Mäeeraldise piir, piiripunkt ja piiripunkti number
- 1' Mäeeraldise teenindusmaa piir, piiripunkt ja piiripunkti number
- Külgneva mäeeraldise piir
- Külgneva mäeeraldise teenindusmaa piir
- Ploki piir (aT - aktiivne tarbevaru)
- Neitla liivamaardla piir (asendiplaanil)
- Nõlvateraviku alumine piir
- Tuherna 12902:003:0252 Katastriüksuse nimi, piir ja tunnus
- Geoloogilise läbilõike joon
- Maapinna samakõrgusjoon, m
- Mäeeraldise lamami samakõrgusjoon, m
- PA-59 87,91 1,7 EL Suudme abs kõrgus (2010. a), m*
- 86,21 Lamami abs kõrgus, m
- Š-539 91,51 5,0 EK-3,0 EL-2,0 Kaevandi nr
- 86,66 Suudme abs kõrgus (2010. a), m*
- 86,66 Lamami abs kõrgus, m
- * - Suudme jääkvaru uuringu aegne abs kõrgus (2010. a), m
- III kategooria kaitsealune liik (kaldapääsuke)

Märkused:

- Koordinaadid L-Est 97 süsteemis, kõrgused EH2000 süsteemis (Balti 77 + 0,21 m).
- Mõõdistas 29.06.2021 OÜ Inseneribüroo STEIGER
- Asendiplaan: Maa-ameti X-GIS kaardirakendus.
- Plaani koostamisel on kasutatud:
 - Maa-ameti väljastatud katastriüksuste piirandmeid (seisuga 25.06.2024);
 - Maa-ameti väljastatud kitsenduste andmeid (seisuga 25.06.2024);
 - Keskonnaregistri Neitla liivamaardla plokkide ja mäeeraldise piirandmeid (seisuga 25.06.2024);
 - Neitla II liivakarjääri markseiderimõõdistuse andmeid (OÜ Inseneribüroo STEIGER, 2021, töö nr 21/3632).
- Kasutatud tarkvara: Bentley PowerCivil for Baltics V8i (liitsents: 70000661800020).

Objekti nimetus ja aadress Neitla II liivakarjäär Neitla küla, Järva vald Järva maakond	Joonise sisu Mäeeraldise plaan
Loa omanik Marika Tuherm Künka - 9, 73401 Ahula küla, Järva vald marikatuherm@hotmail.ee	Graafiline lisa 1/3 Mõõtkava 1 : 500
OÜ Inseneribüroo STEIGER Männiku tee 104, 11216 Tallinn +372 668 1011, info@steiger.ee	Koostas Erki Vaguri /Allkirjastatud digitaalselt/ Kuupäev 25.06.2024 Kinnitas Allan Koger /Allkirjastatud digitaalselt/ Töö nr 24/4853