


Märjamaa metskond 21  
50402:001:0410

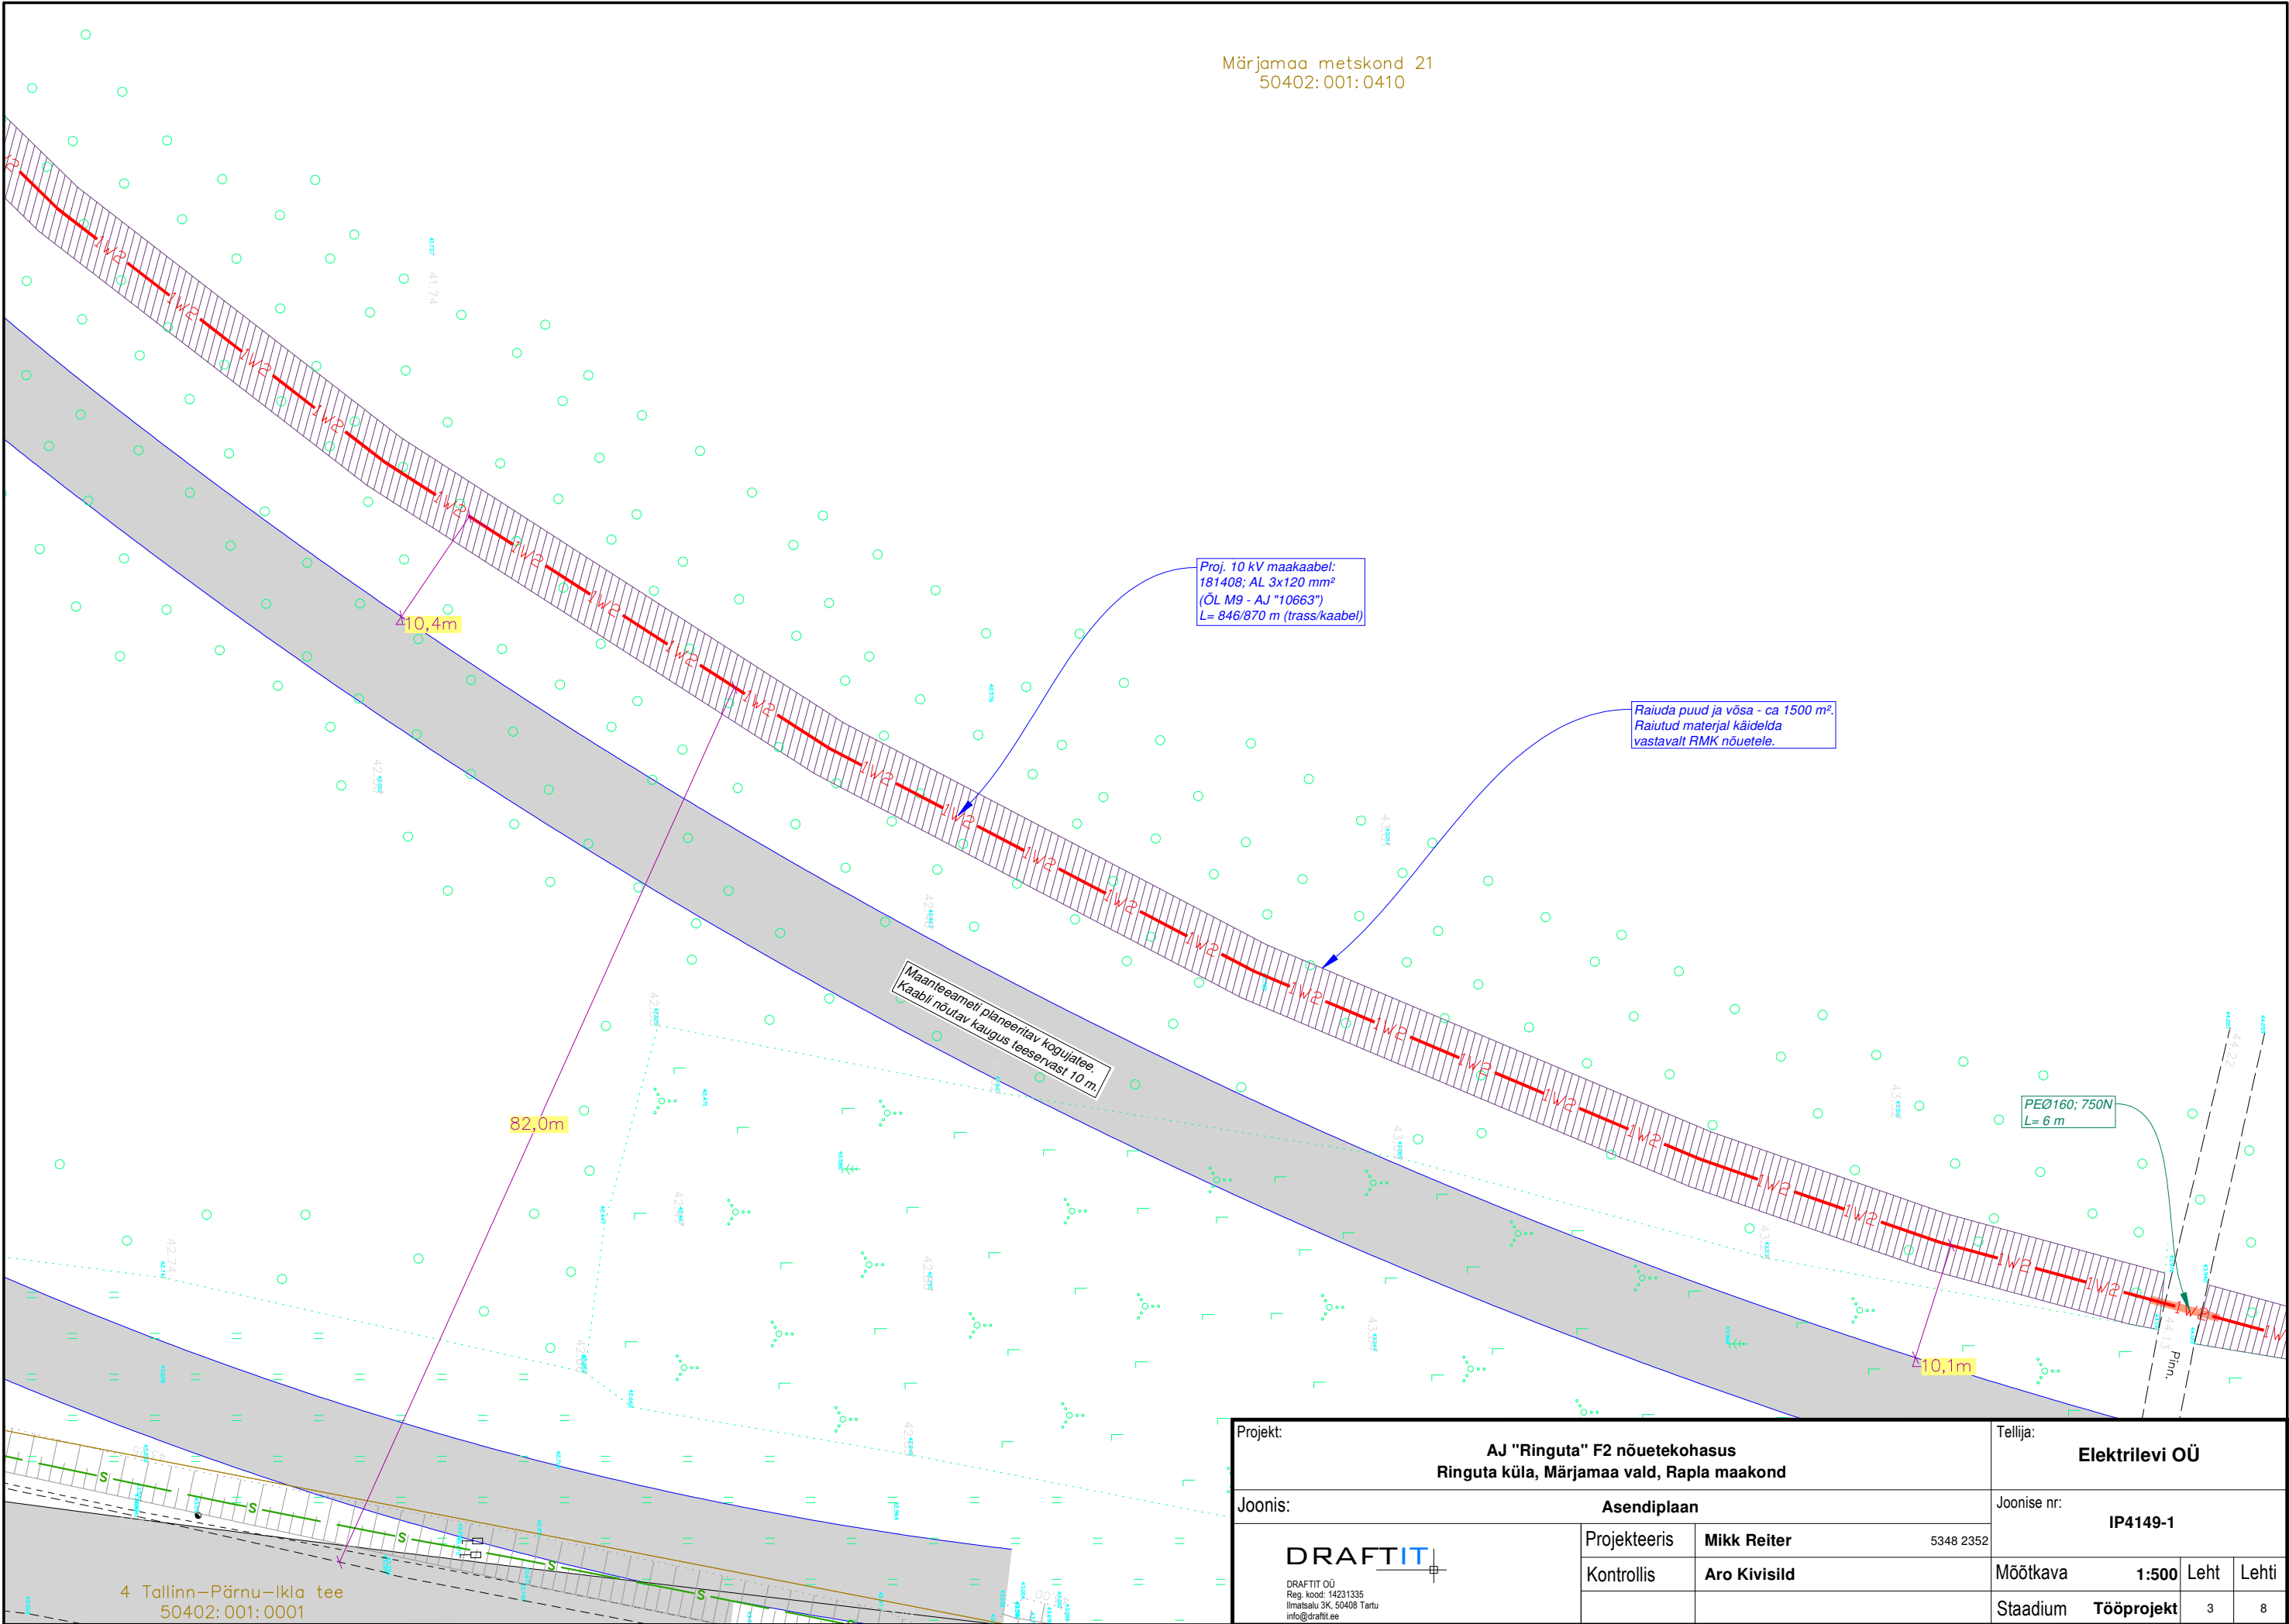

Projekt: <b>AJ "Ringuta" F2 nõuetekohasus</b> Ringuta küla, Märjamaa vald, Rapla maakond				Tellija: <b>Elektrilevi OÜ</b>			
Joonis:				Joonise nr: <b>IP4149-1</b>			
<b>DRAFTIT</b> DRAFTIT OÜ Reg. kood: 14231335 Ilmatsalu 3K, 50408 Tartu info@draftit.ee				Asendiplaan			
				Projekteeris	Mikk Reiter	5348 2352	
				Kontrollis	Aro Kivisild	Mõõtkava	
						1:500	Leht
						Staadium	Tööprojekt
						3	8