


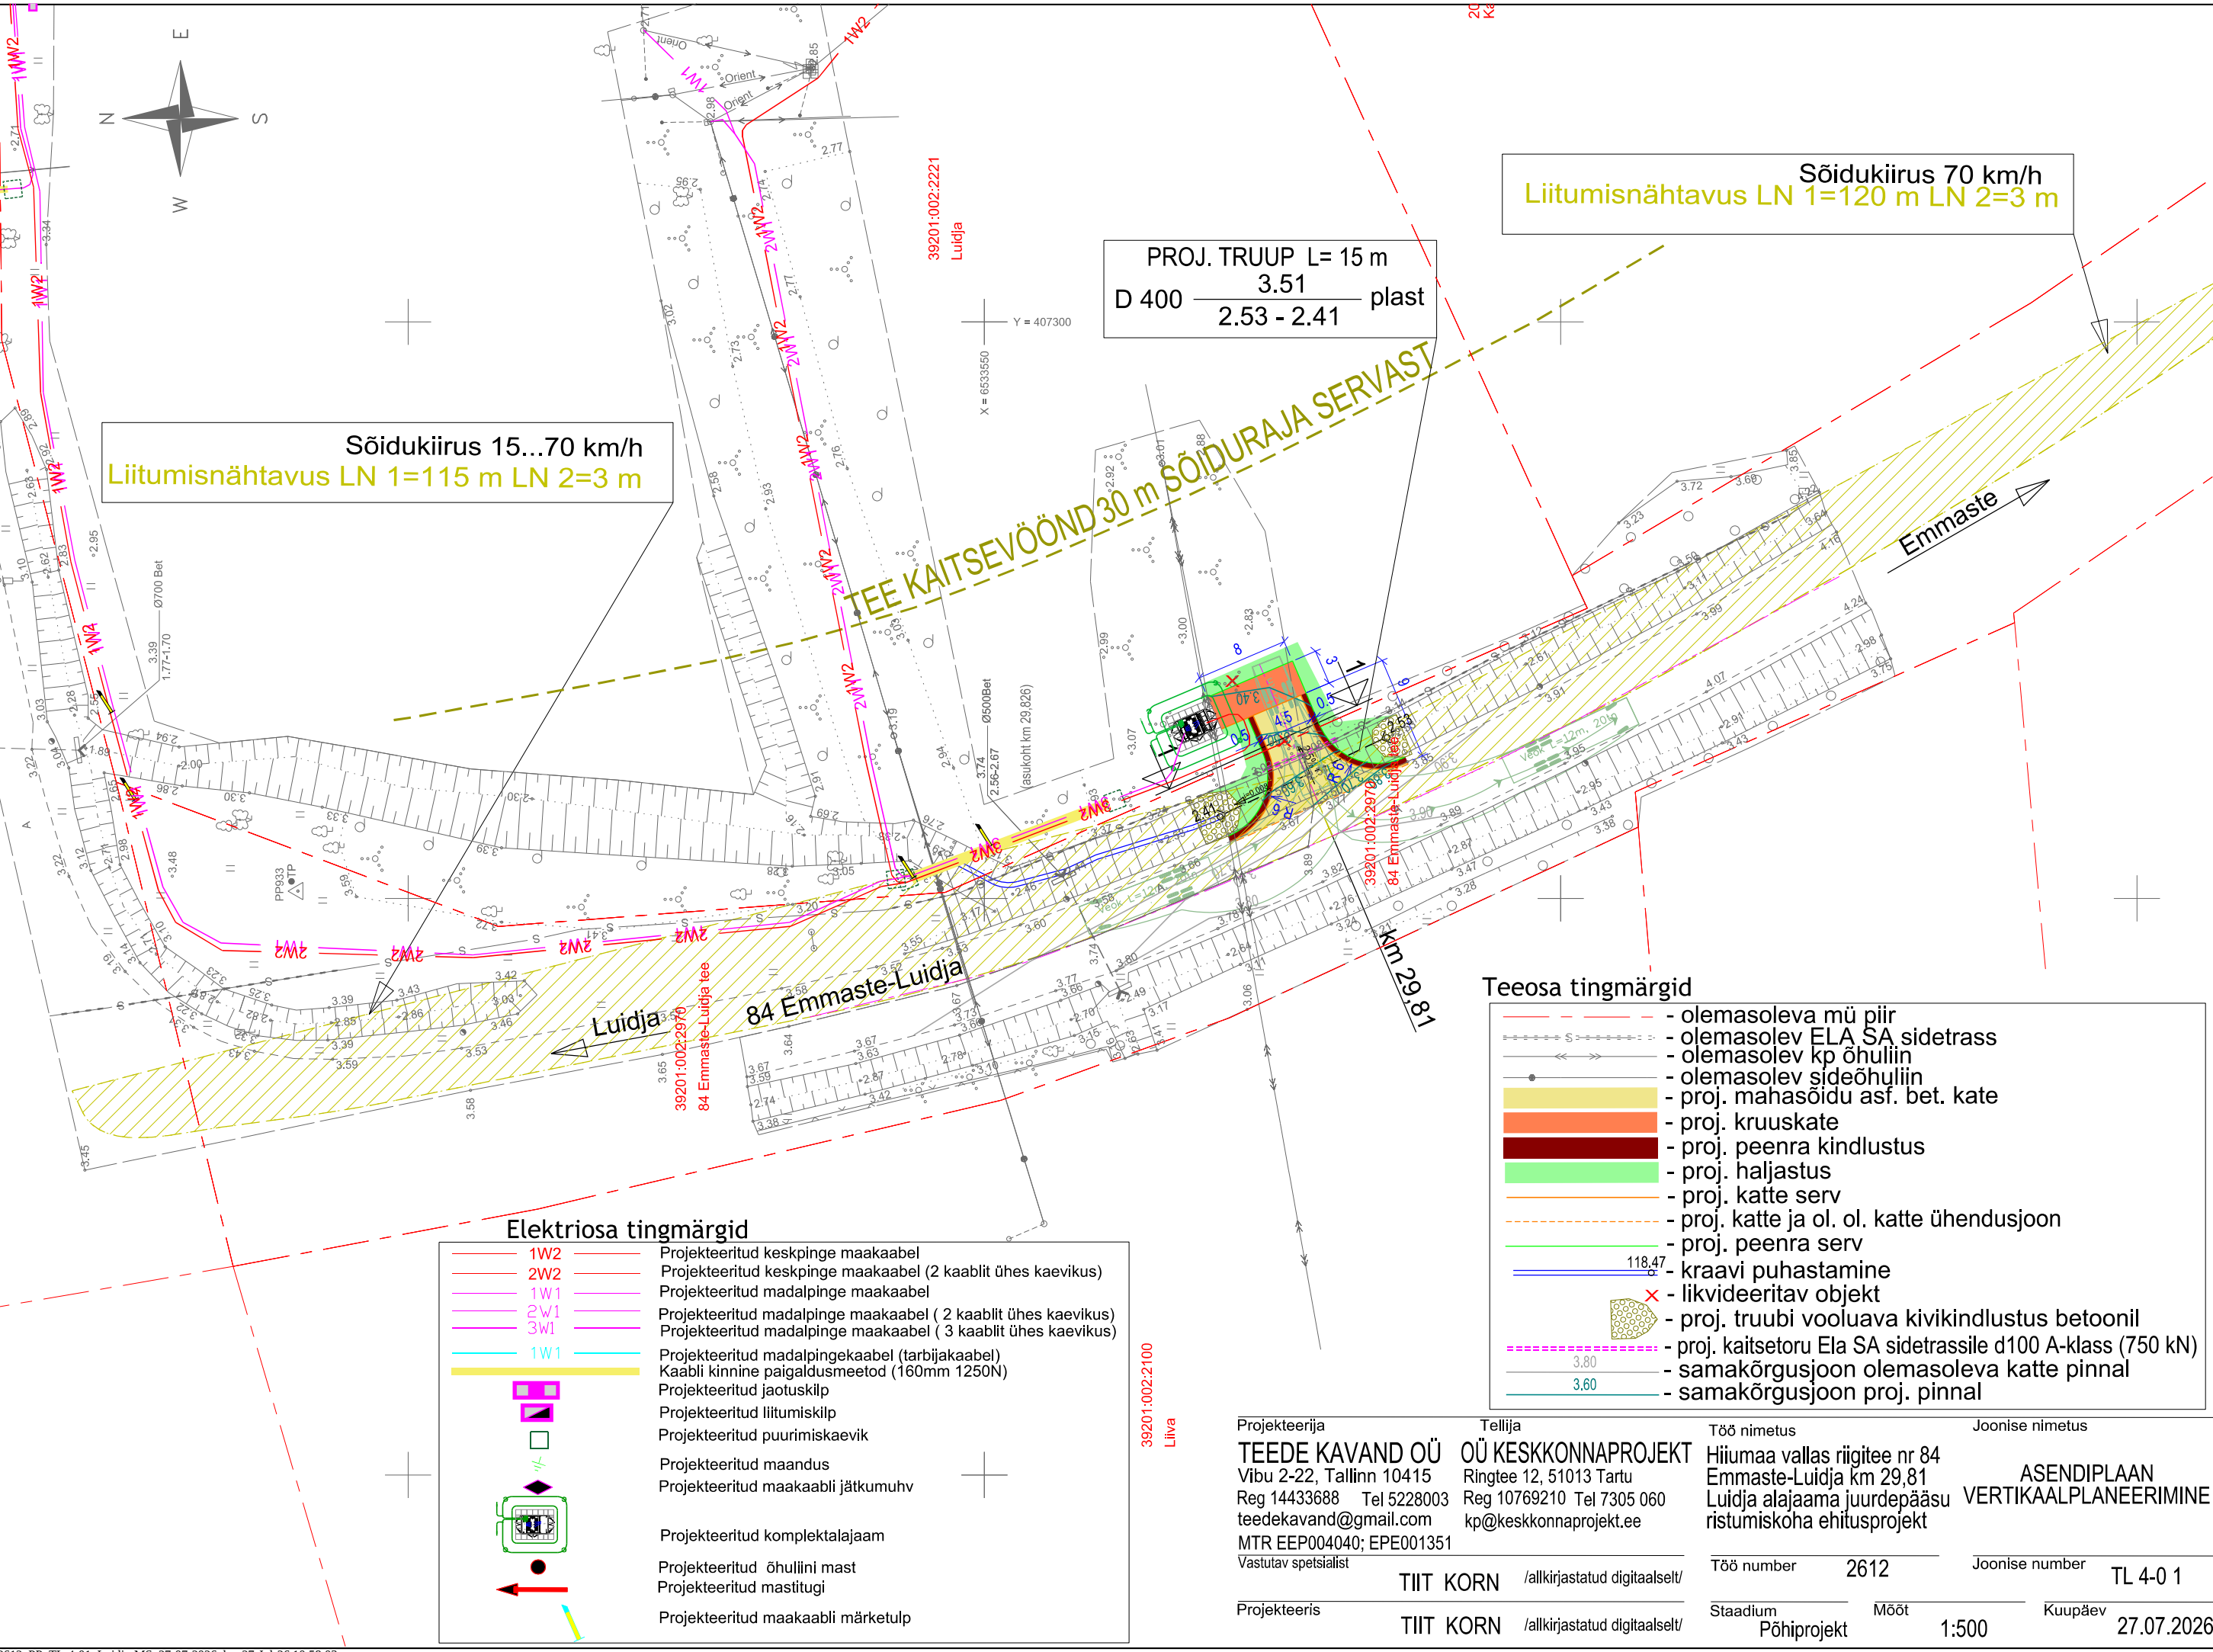

Sõidukiirus 15...70 km/h
Liitumisnähtavus LN 1=115 m LN 2=3 m

PROJ. TRUUP L= 15 m
D 400 3.51 plast
2.53 - 2.41

Sõidukiirus 70 km/h
Liitumisnähtavus LN 1=120 m LN 2=3 m

Teeosa tingmärgid

- olemasoleva mü piir
- olemasolev ELA SA sidetrass
- olemasolev kp õhuliin
- olemasolev sideõhuliin
- proj. mahasõidu asf. bet. kate
- proj. kruuskate
- proj. peenra kindlustus
- proj. haljastus
- proj. katte serv
- proj. katte ja ol. ol. katte ühendusjoon
- proj. peenra serv
- kraavi puhastamine
- likvideeritav objekt
- proj. truubi vooluava kivikindlustus betoonil
- proj. kaitsetoru Ela SA sidetrassile d100 A-klass (750 kN)
- samakõrgusjoon olemasoleva katte pinnal
- samakõrgusjoon proj. pinnal

Elektriosa tingmärgid

- 1W2 Projekteeritud keskpinge maakaabel
- 2W2 Projekteeritud keskpinge maakaabel (2 kaablit ühes kaevikus)
- 1W1 Projekteeritud madalpinge maakaabel
- 2W1 Projekteeritud madalpinge maakaabel (2 kaablit ühes kaevikus)
- 3W1 Projekteeritud madalpinge maakaabel (3 kaablit ühes kaevikus)
- 1W1 Projekteeritud madalpingekaabel (tarbijakaabel)
- Kaabli kinnine paigaldusmeetod (160mm 1250N)
- Projekteeritud jaotuskilp
- Projekteeritud liitumiskilp
- Projekteeritud puurimiskaevik
- Projekteeritud maandus
- Projekteeritud maakaabli jätkumuhv
- Projekteeritud komplektalajaam
- Projekteeritud õhuliini mast
- Projekteeritud mastitugi
- Projekteeritud maakaabli märketulp

Projekteerija	Tellija	Töö nimetus	Joonise nimetus
TEEDE KAVAND OÜ	OÜ KESKKONNAPROJEKT	Hiumaa vallas riigitee nr 84	ASENDIPLAAN
Vibu 2-22, Tallinn 10415	Ringtee 12, 51013 Tartu	Emmaste-Luidja km 29,81	VERTIKAALPLANEERIMINE
Reg 14433688 Tel 5228003	Reg 10769210 Tel 7305 060	Luidja alajaama juurdepääsu	ristumiskoha ehitusprojekt
teedekavand@gmail.com	kp@keskkonnaprojekt.ee		
MTR EEP004040; EPE001351			
Vastutav spetsialist	TIIT KORN /allkirjastatud digitaalselt/	Töö number	Joonise number
		2612	TL 4-0 1
Projekteeris	TIIT KORN /allkirjastatud digitaalselt/	Staadium	Mõõt
		Põhiprojekt	1:500
		Kuupäev	27.07.2026