


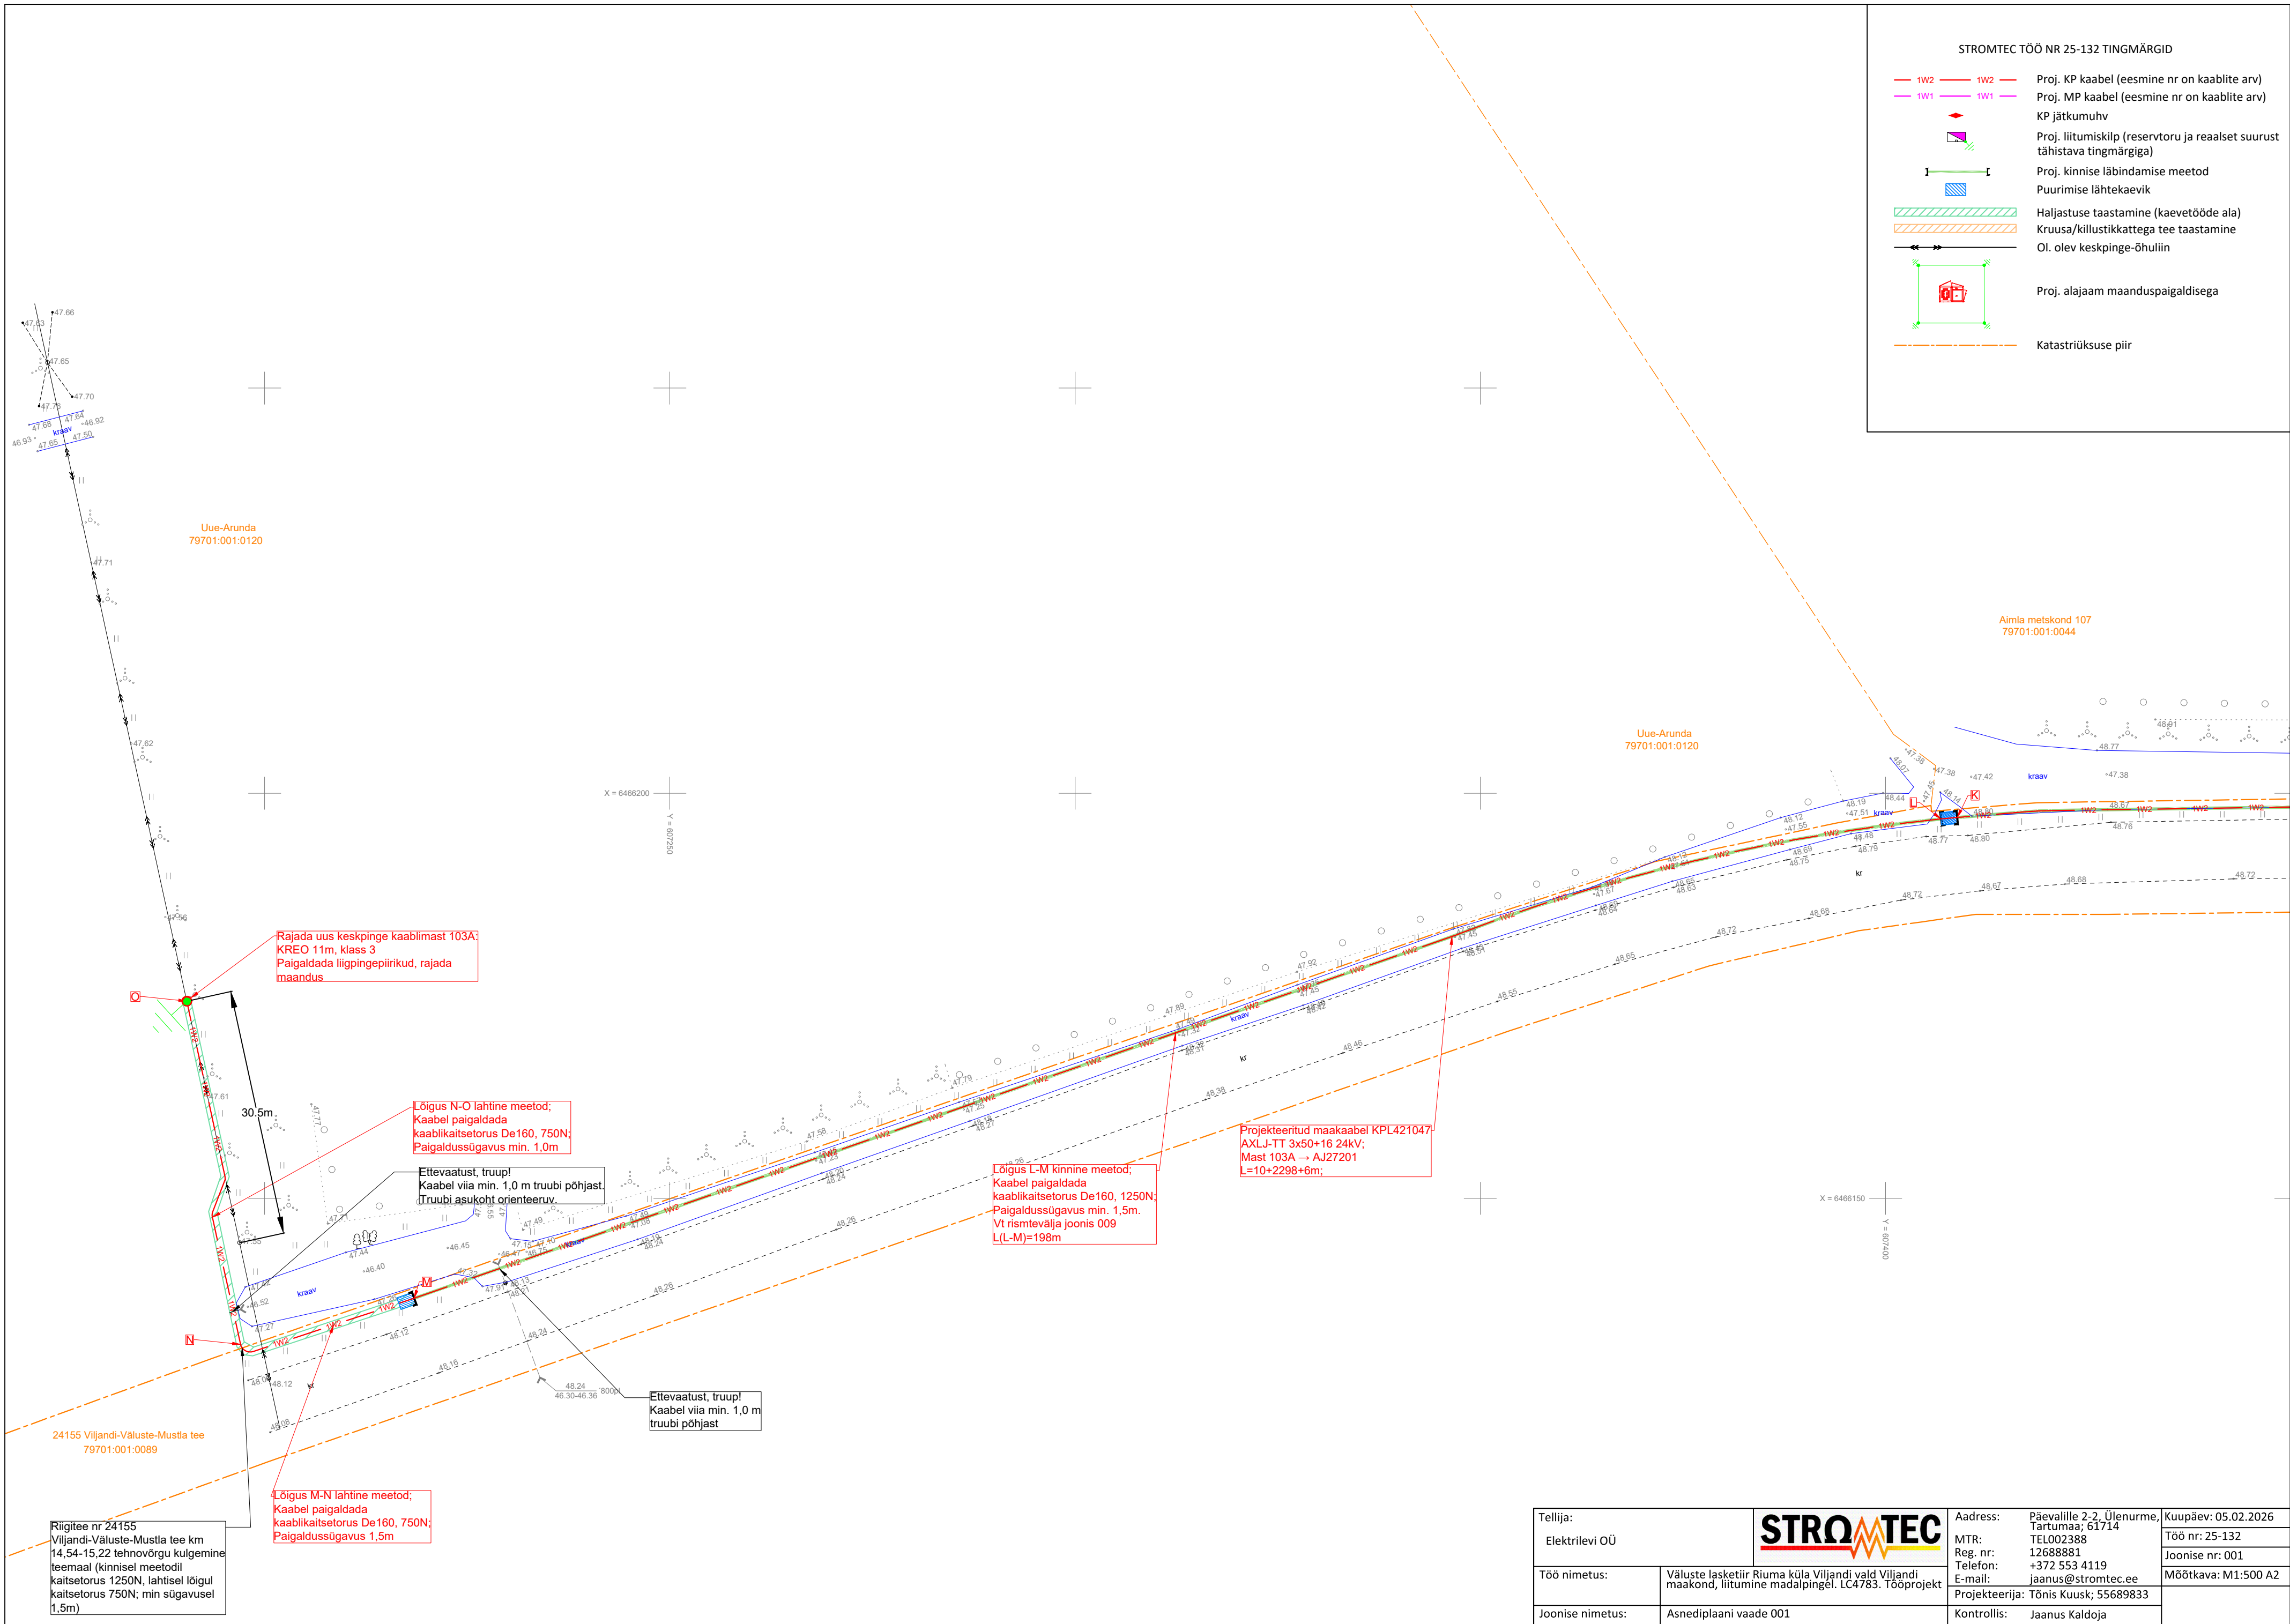
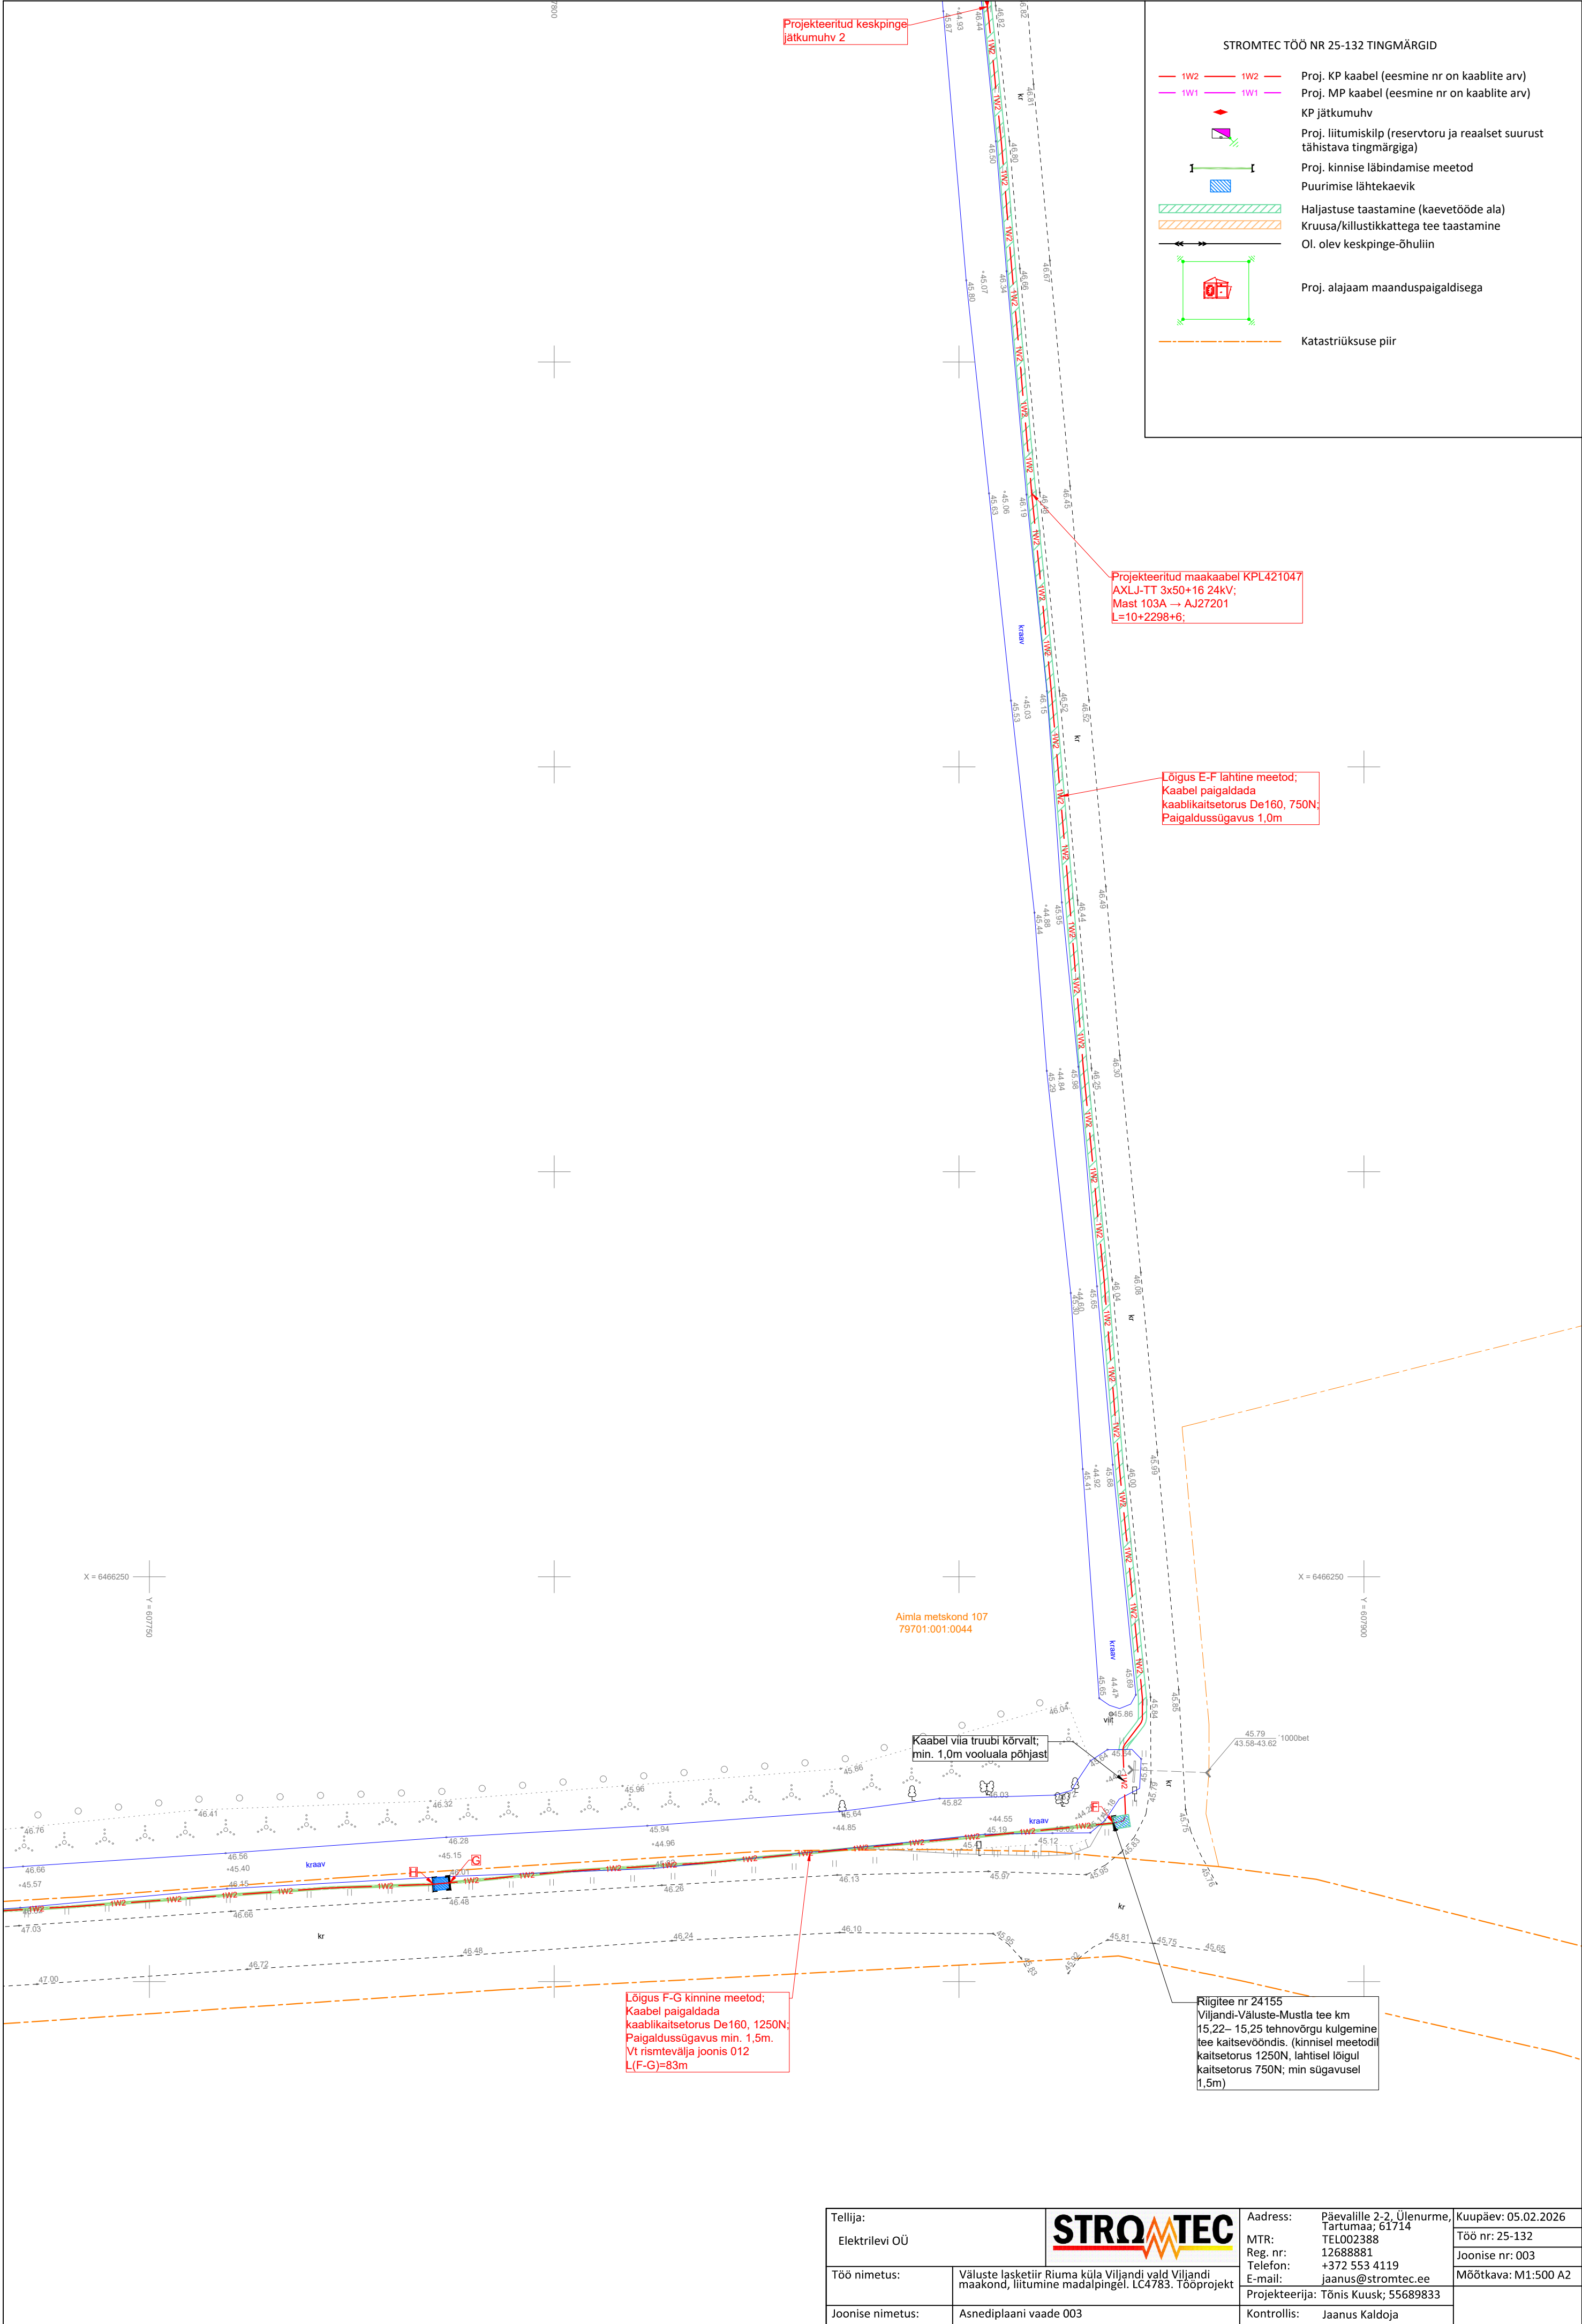


 

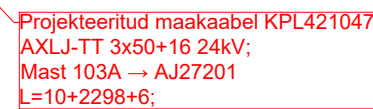



Tellija: Elektrilevi OÜ			Address: Päevalille 2-2, Ülenurme, Tartumaa; 61714		Kuupäev: 05.02.2026
			MTR: TEL002388		Töö nr: 25-132
Töö nimetus:		Väluste laskerit Riuma küla Viljandi vald Viljandi maakond, liitumine madalpingel. LC4783. Tööprojekt			Joonise nr: 003
Joonise nimetus:		Asnediplaani vaade 003			Mõõtkava: M1:500 A2
		Reg. nr: +372 553 4119 E-mail: jaanus@stromtec.ee			
		Projekteerija: Tõnis Kuusk; 55689833			
		Kontrollis: Jaanus Kaldoja			

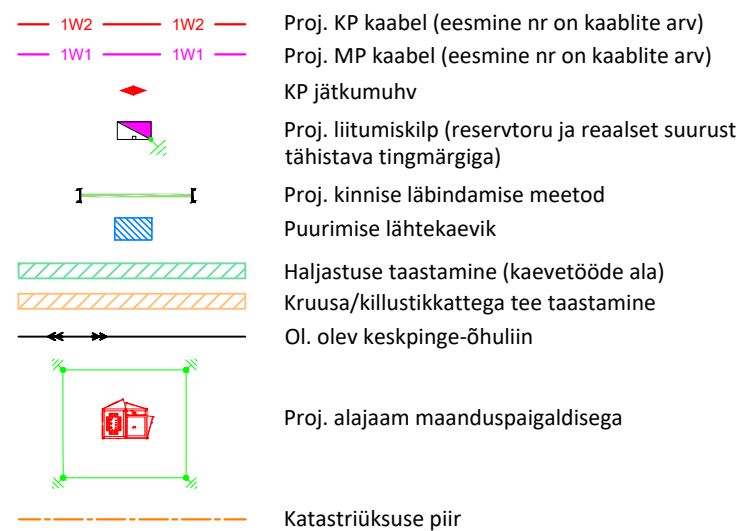

Aimla metskond 107
79701:001:0044

Kaabel viia truubi kõrvalt;
min. 1,0m vooluala põhjast

Tellija: Elektrilevi OÜ			Address: Päävalite 2-2, Ülenurme, Tartuma, 61719		Kuupäev: 05.02.2026
			MTR: TEL002388 Reg. nr: 12688881 Telefon: +372 553 4119 E-mail: jaanus@stromtec.ee		Töö nr: 25-132 Joonise nr: 004
Töö nimetus:	Väluste lasketiir Riuma küla Viljandi vald Viljandi maakond, liitumine madalpingel. LC4783. Tööprojekt		Projekteerija: Tõnis Kuusk; 55689833		Mõõtkava: M1:500 A2
Joonise nimetus:	Asnediplaani vaade 004	Kontrollis: Jaanus Kaldoa			

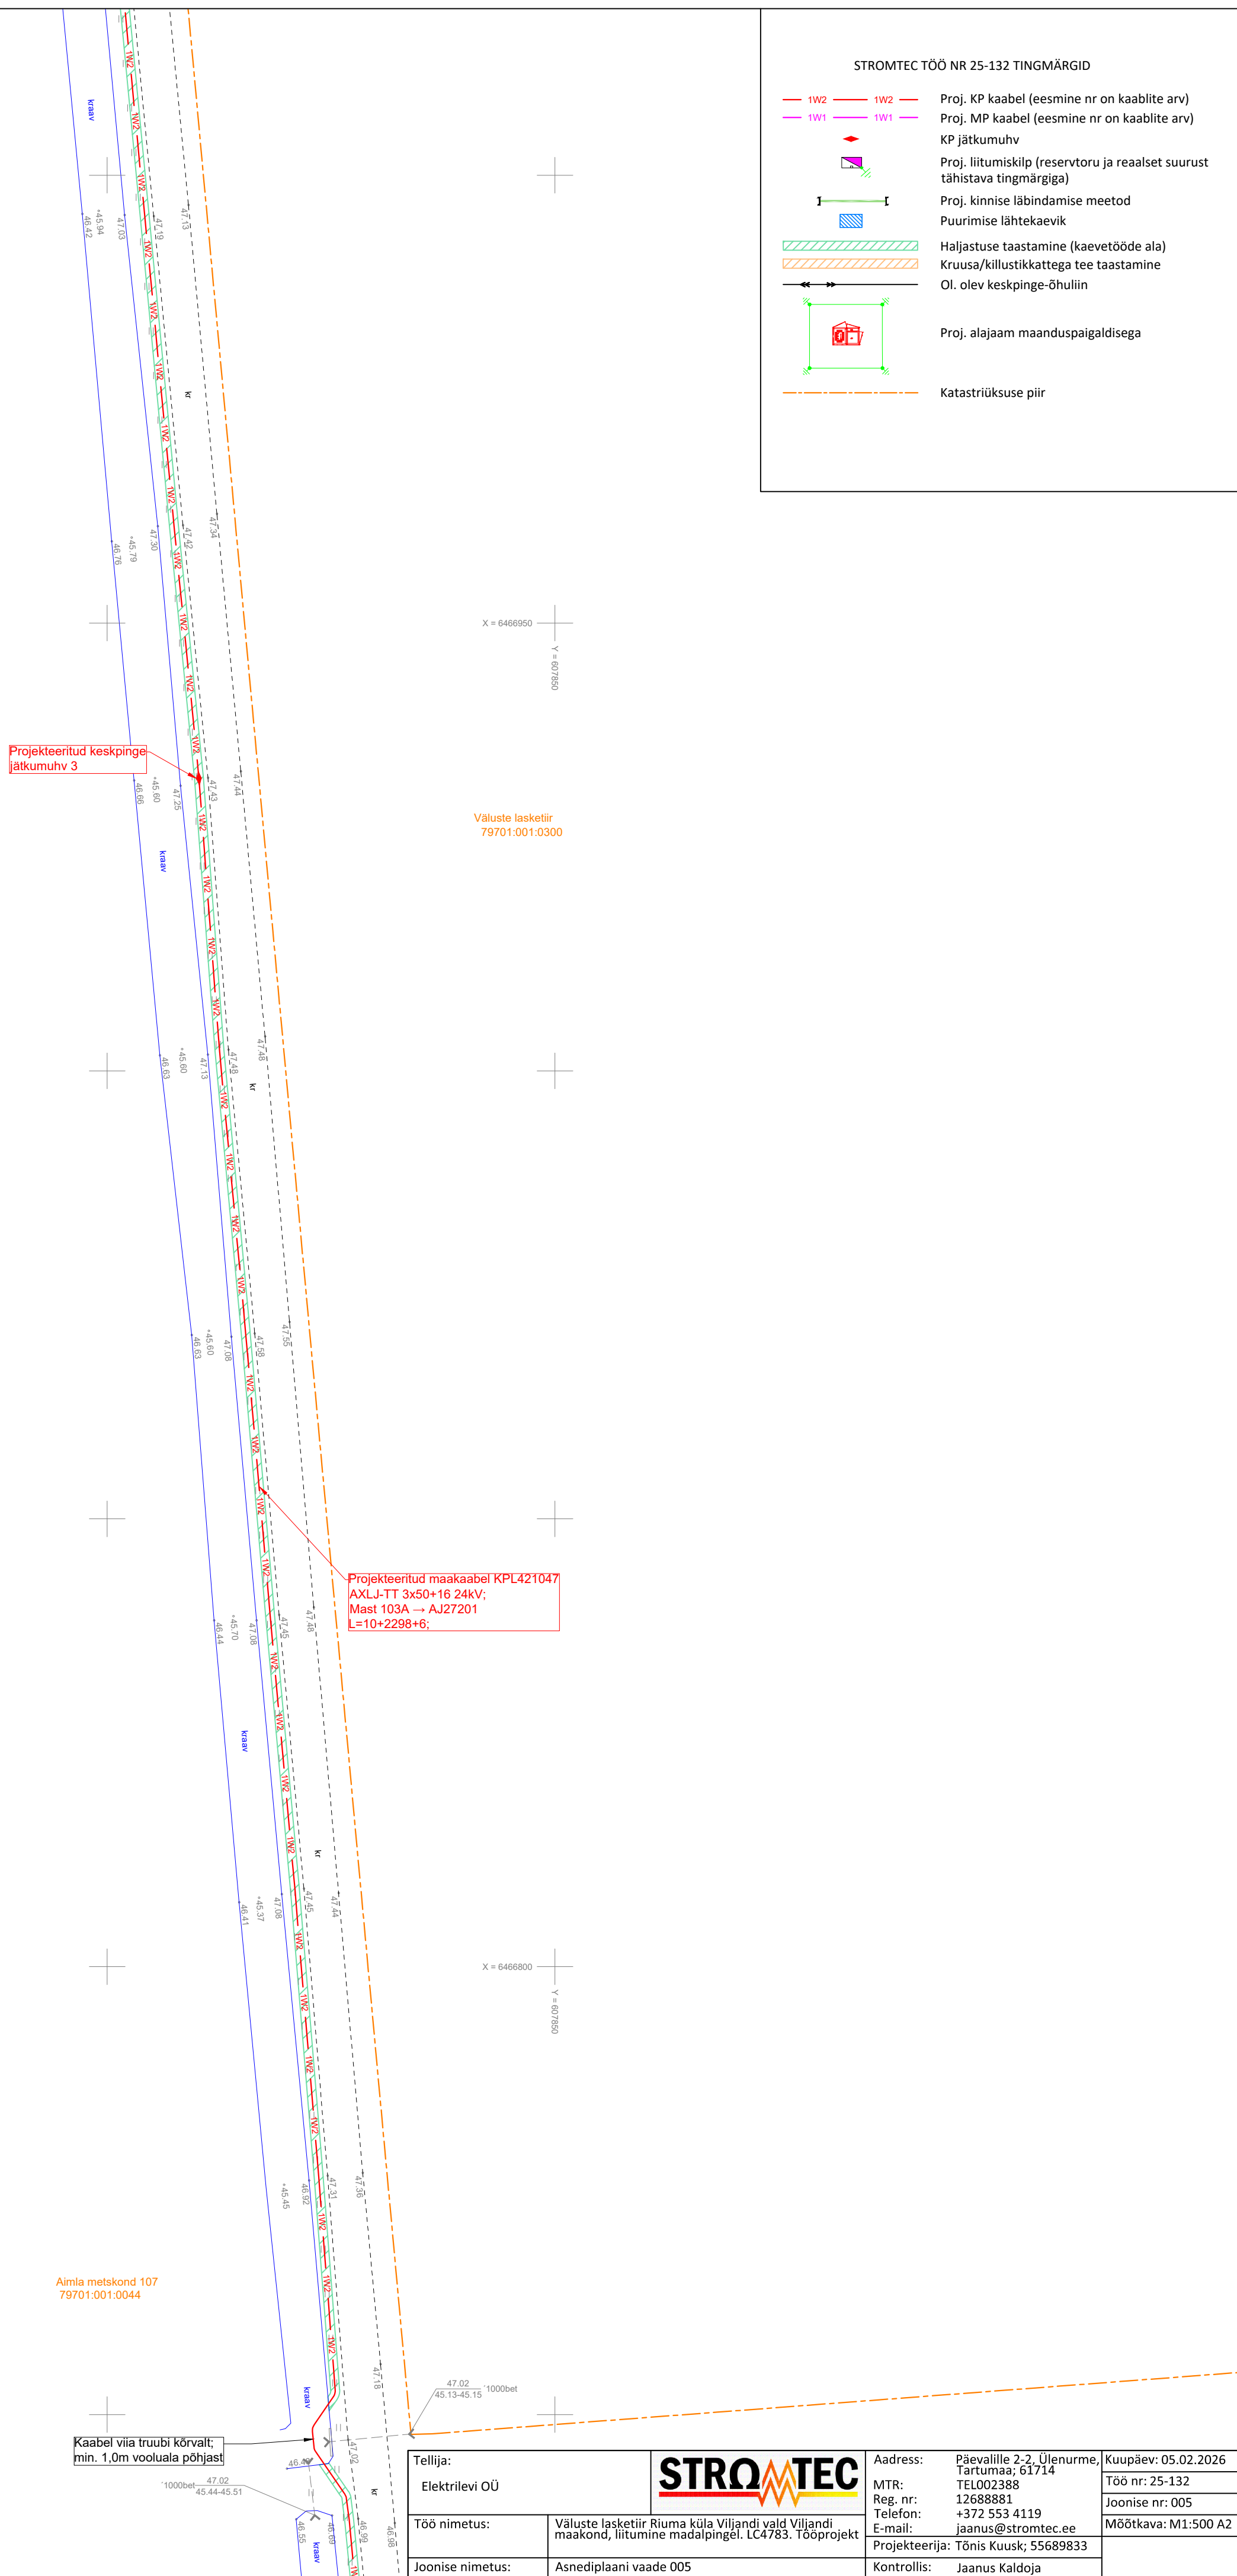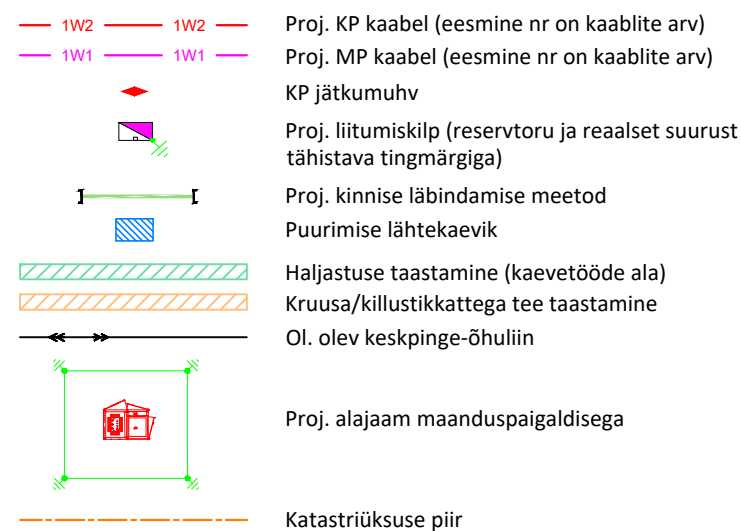

Aimla metskond 107
79701:001:0044

Kaabel viia truubi kõrvalt;
min. 1,0m vooluala põhjast

$$1000 \text{ bet } \frac{47.02}{45.44-45.51}$$

Tellija:
Elektrilevi OÜ

Töö nimetus:	Väluste lasketiir Riuma küla Viljandi vald Viljandi maakond, liitumine madalpingel, LC4783. Tööprojekt
--------------	--

Joonise nimetus:	Asnediplaani vaade 005
------------------	------------------------



Address:	Päevalille 2-2, Ülenurme Tartumaa; 61714
MTR:	TEL002388
Reg. nr:	12688881
Telefon:	+372 553 4119
E-mail:	jaanus@stromtec.ee
Projekteerija: Tõnis Kuusk; 55689833	

Kuupäev: 05.02.2026
Töö nr: 25-132
Joonise nr: 005
Möötkava: M1:500 A.

STROMTEC TÖÖ NR 25-132 TINGMÄRGID

1W2

1W1

1W2

1W1

1W2

1W1

Proj. KP kaabel (eesmine nr on kaablite arv)

Proj. MP kaabel (eesmine nr on kaablite arv)

KP jätkumuhv

Proj. liitumiskilp (reservtoru ja reaalsed suurust tähistava tingmärgiga)

Proj. kinnise läbindamise meetod

Puurimise lähtekaevik

Haljastuse taastamine (kaevetööde ala)

Kruusa/killustikkattega tee taastamine

Ol. olev keskpinge-õhuliin

Proj. alajaam maanduspaigaldisega

Katastriüksuse piir

The drawing illustrates a power line project with the following details:

- Legend:** Defines symbols for project cable types (1W2, 1W1), connection points, connection methods, and construction areas.
- Map:** Shows the cable route with elevations and construction details. Key features include:
 - Left side:** A road crossing labeled "Taastada kruusatee ca 10 m²".
 - Center:** A section labeled "Lõigus D-E lahtine meetod; Kaabel paigaldada kaablikaitsetorus De160, 750N; Paigaldussügavus 1,0m".
 - Right side:** A section labeled "Lõigus C-D lahtine meetod; Kaabel paigaldada kaablikaitsetorus De160, 450N; Paigaldussügavus 0,7m".
- Annotations:** Various notes provide specific instructions and data, such as "Kaabel viia truubi kõrvalt; min. 1,0m vooluala põhjast" and "Projekteeritud maakaabel KPL421047 AXLJ-TT 3x50+16 24kV; Mast 103A → AJ27201 L=10+2298+6;".

Tellija: Elektrilevi OÜ		STROMTEC	Address: MTR: Reg. nr: Telefon: E-mail:	Päevalille 2-2, Ülenurme, Tartumaa; 61714 TEL002388 12688881 +372 553 4119 jaanus@stromtec.ee	Kuupäev: 05.02.2026 Töö nr: 25-132 Joonise nr: 006 Mõõtkava: M1:500 A2
Töö nimetus:	Väluste lasketiir Riuma küla Viljandi vald Viljandi maakond, liitumine madalpingel. LC4783. Tööprojekt				
Joonise nimetus:	Asnediplaani vaade 006	Projekteerija: Tõnis Kuusk; 55689833		Kontrollis: Jaanus Kaldoja	

