

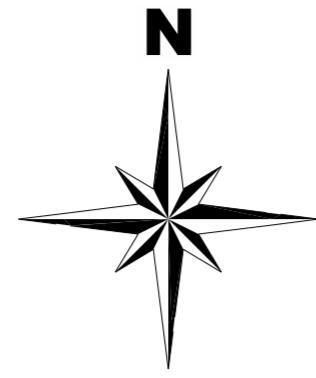


ASUKOHA SKEEM

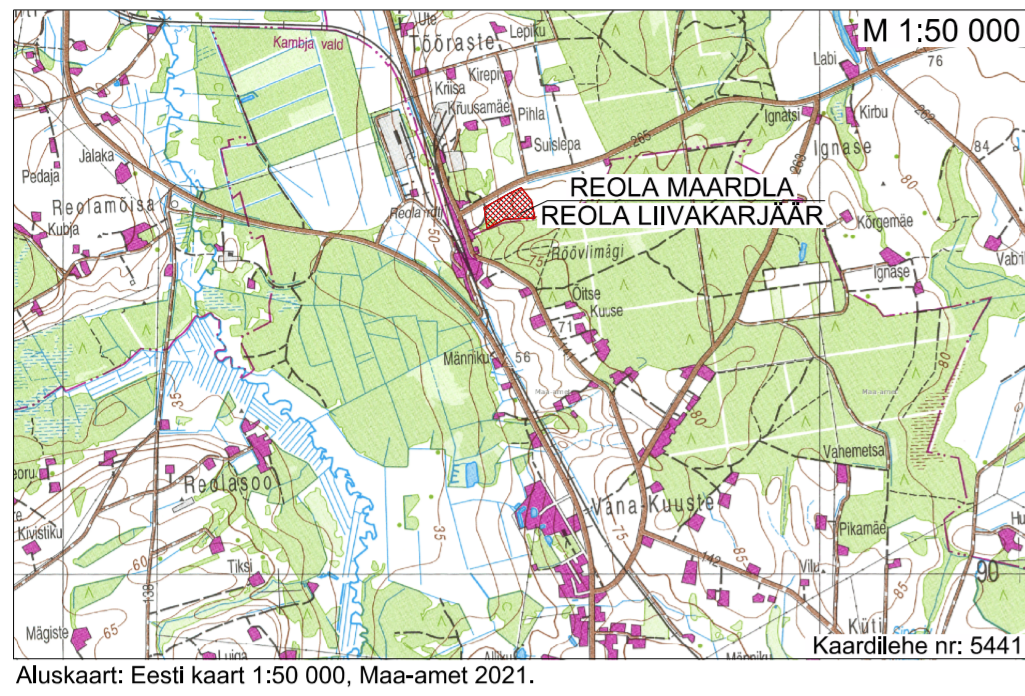

Aluskaart: Eesti kaart 1:50 000, Maa-amet 2021.

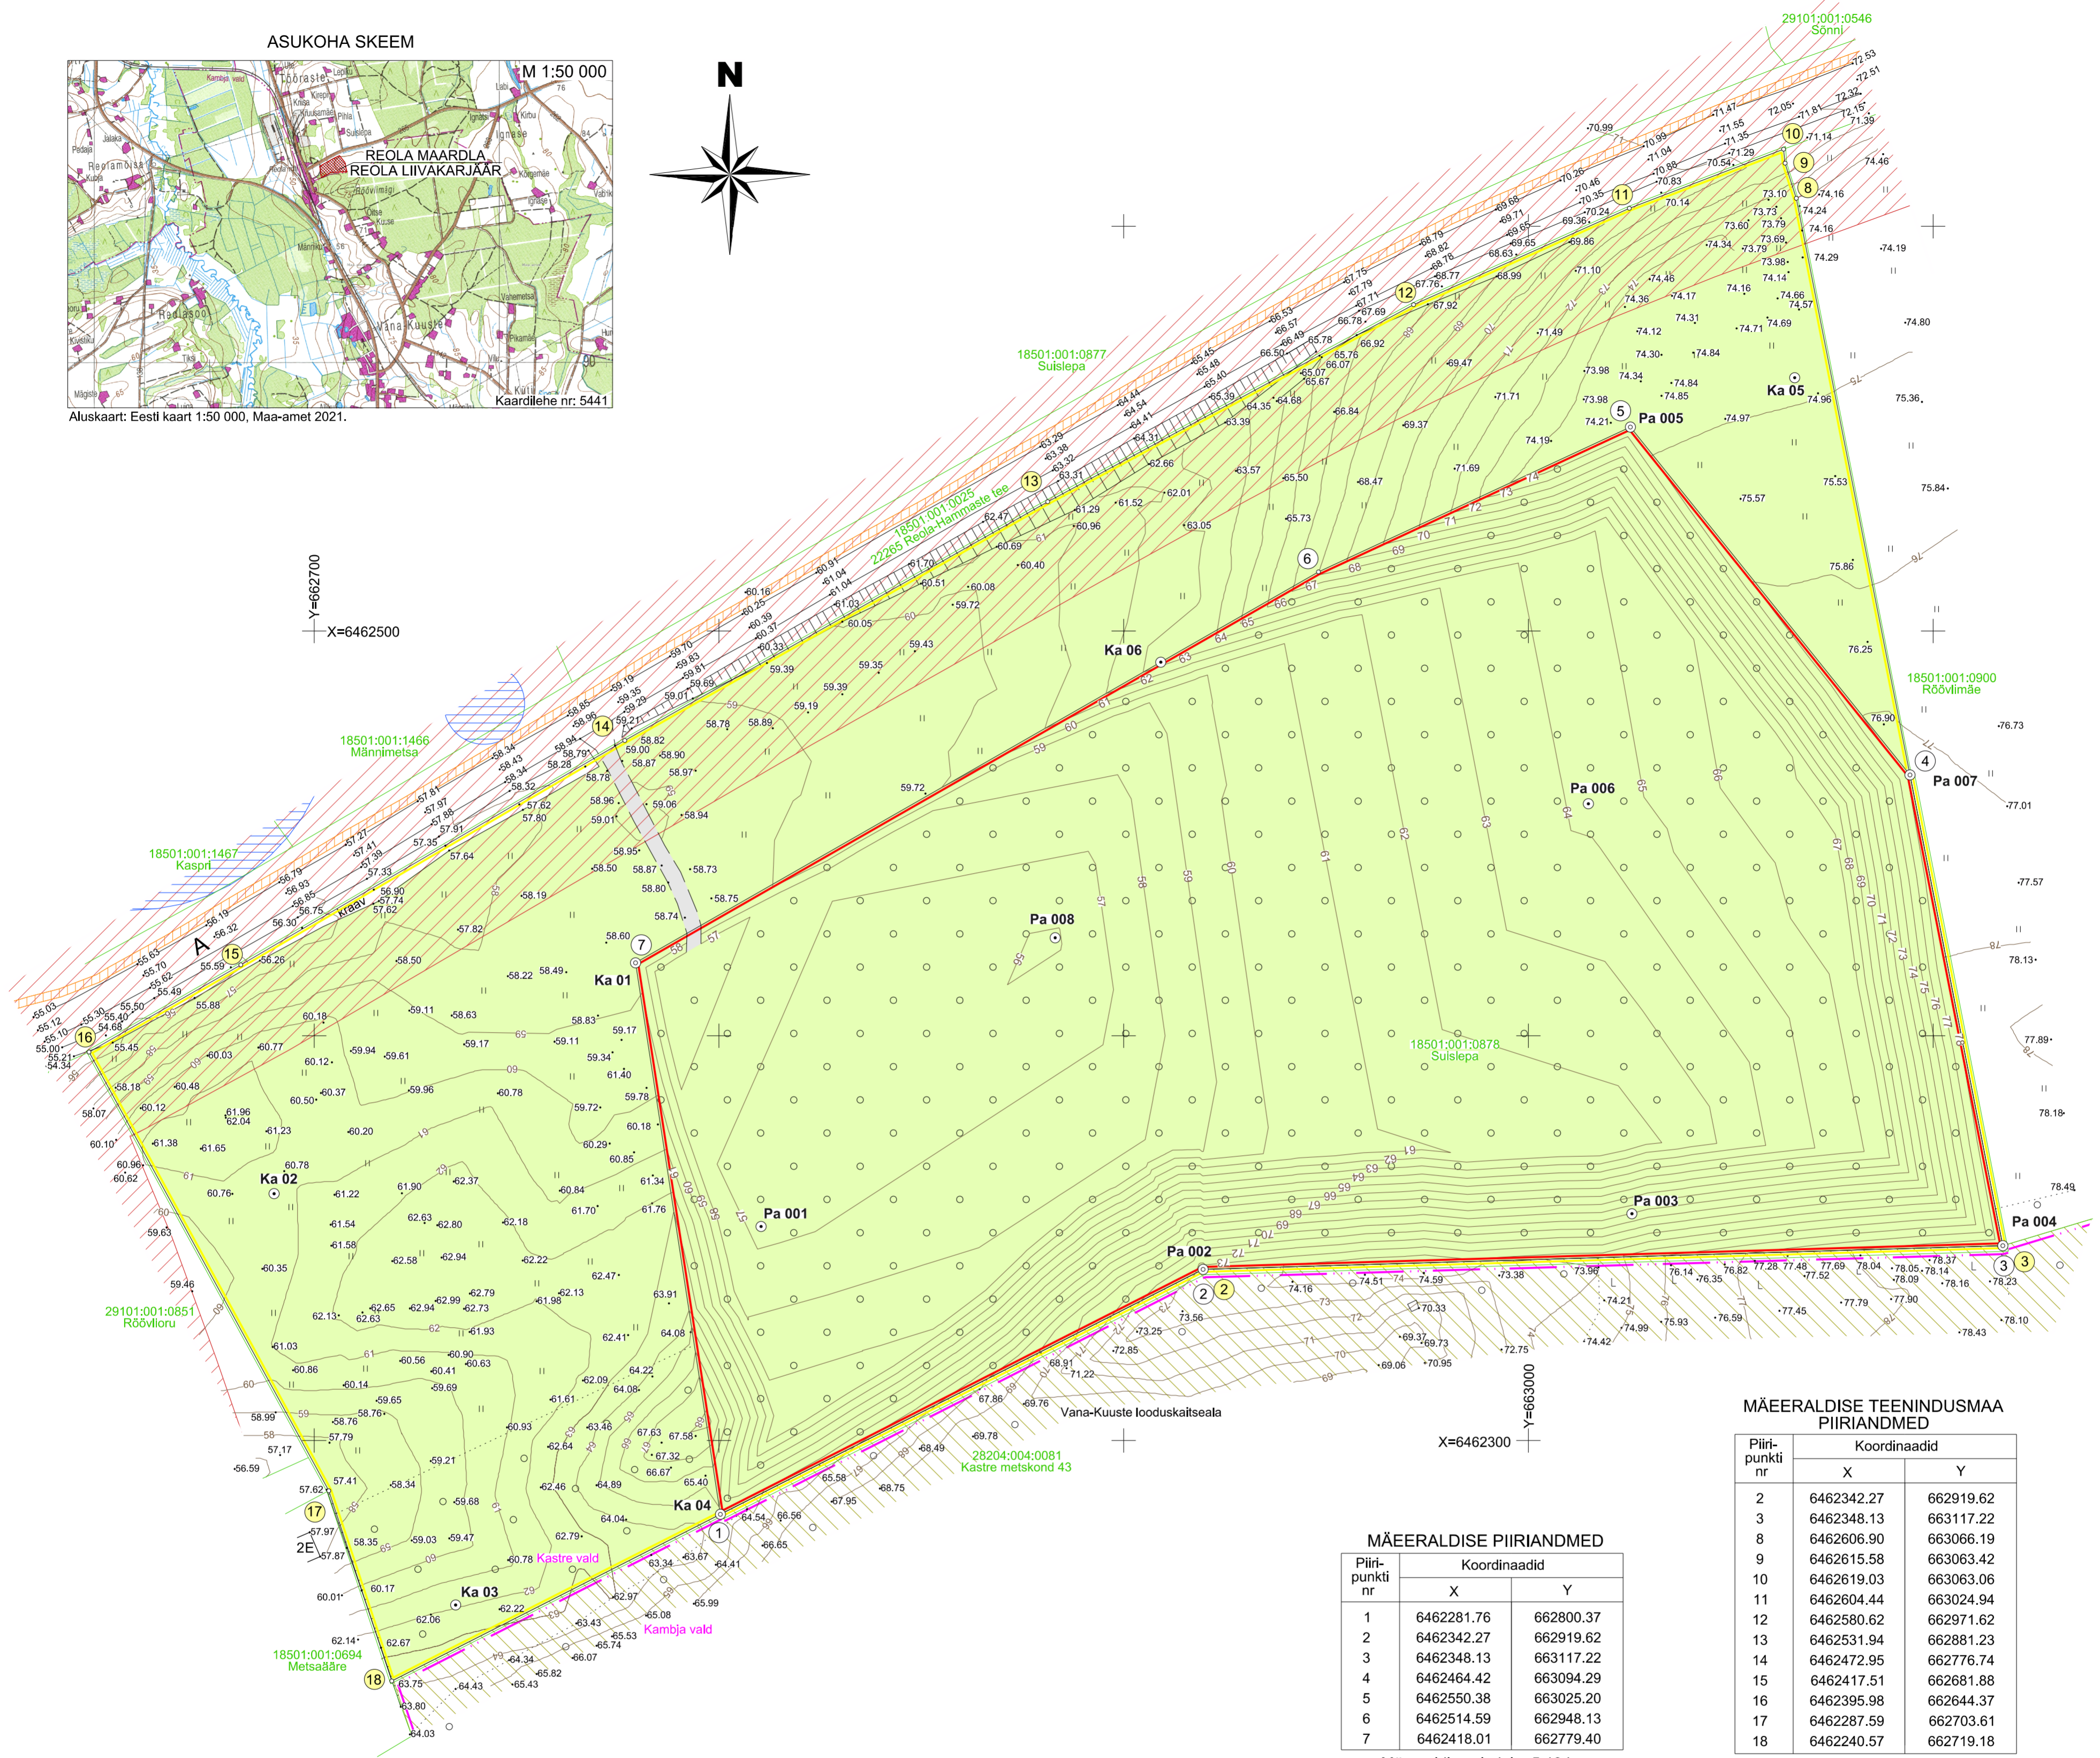

MÄEERLISE PIIRIANDMED

Piiri-punkti nr	Koordinaadid	
	X	Y
1	6462281.76	662800.37
2	6462342.27	662919.62
3	6462348.13	663117.22
4	6462464.42	663094.29
5	6462550.38	663025.20
6	6462514.59	662948.13
7	6462418.01	662779.40

Mäeeraldise pindala: 5.13 ha

MÄEERLISE TEENINDUSMAA PIIRIANDMED

Piiri-punkti nr	Koordinaadid	
	X	Y
2	6462342.27	662919.62
3	6462348.13	663117.22
8	6462606.90	663066.19
9	6462615.58	663063.42
10	6462619.03	663063.06
11	6462604.44	663024.94
12	6462580.62	662971.62
13	6462531.94	662881.23
14	6462472.95	662776.74
15	6462417.51	662681.88
16	6462395.98	662644.37
17	6462287.59	662703.61
18	6462240.57	662719.18

Mäeeraldise teenindusmaa pindala: 9.05 ha

LEPPEMÄRGID:

- Mäeeraldise piir, piiripunkt ja piiripunkti number
- Mäeeraldise teenindusmaa piir, piiripunkt ja piiripunkti number
- Katastrüksuse piir, tunnus ja nimetus
- Valla piir
- Maapinna samakõrgusjoon, abs m
- Uuringupunkti nr (Pa-puurauk; Ka-kaevand), uuringupunkt
- Säilitatav tee
- Metsamaaks korrastatav ala
- Rohumaaks korrastatav ala
- Tee kaitsevöönd
- Puurkaevu sanitaarkaitseala
- Vana-Kuuste looduskaitseala
- Sideehitise kaitsevöönd

MÄRKUSED:

- Koordinaadid L-Est 97 süsteemis, kõrgused EH2000 süsteemis.
- Kasutatud materjalid:
 - Reola liivakarjääri kaevandamisloa L.MK/320789 graafilised lisad;
 - Seletuskiri Reola maardla Reola liivakarjääri plokilise ehituse korrigeerimiseks (EGF 9506);
 - Reola liivakarjääri maavara kaevandamisega rikutud maa korrastamisprojekt (TTÜ Mäeinstiituit, 2014).
- Katastrüksuste ja kitsenduste andmed: Maa-amet 06.09.2021. a.
- Keskonnaandmestik: EELIS (Eesti Looduse Infosüsteem - Keskkonnaregister); Keskkonnaagentuur 2021.

<p>MÄEÜROO NORD</p> <p>Mäebüroo Nord OÜ Pärnu mnt 232/4 11314 Tallinn</p> <p>+372 613 9810 info@maeburoo.ee www.maeburoo.ee</p>		<p>OBJEKTI ASUKOHT</p> <p>Tartu maakond, Kastre vald</p> <p>OBJEKT, JOONISE NIMETUS</p> <p>REOLA LIIVAKARJÄÄR KORRASTATUD MAA PLAAN</p>	
<p>TÖÖ NUMBER</p> <p>21PR-370</p>	<p>KUUPÄEV</p> <p>17.09.2021</p>	<p>GRAAFILINE LISA</p> <p>3</p>	<p>TELLUJA / TAOTLEJA</p> <p>KMG OÜ Batemoni 28, 13816 Tallinn</p>
<p>KOOSTAS</p> <p>Margus Kukk</p>	<p>(allkirjastatud digitaalselt)</p>	<p>VORMISTAS</p> <p>Laur Kõiv</p>	<p>(allkirjastatud digitaalselt)</p>
<p>MÕÖTKAVA</p> <p>1:1000</p> <p>0 5 10 20m</p>			