






Tellija		Töövõtja		Address		Kuupaev	
				Energia tn. 4 Pärnu 80042		nov 2023	
Too nimetus:		Kärdla-Värssu 10 kV F (224-Hausma) õhuliini rek. tööprojekt. Hausma küla, Hiiumaa vald, Hiiumaa maakond.		Reg nr		Too nr	
Joonise nimetus:		Asendiplaan (üld)		Telefon		Joon nr	
				e-mail		Möötkava	
				Projektteerija		1:3500 (A3)	
				Ain Talts			





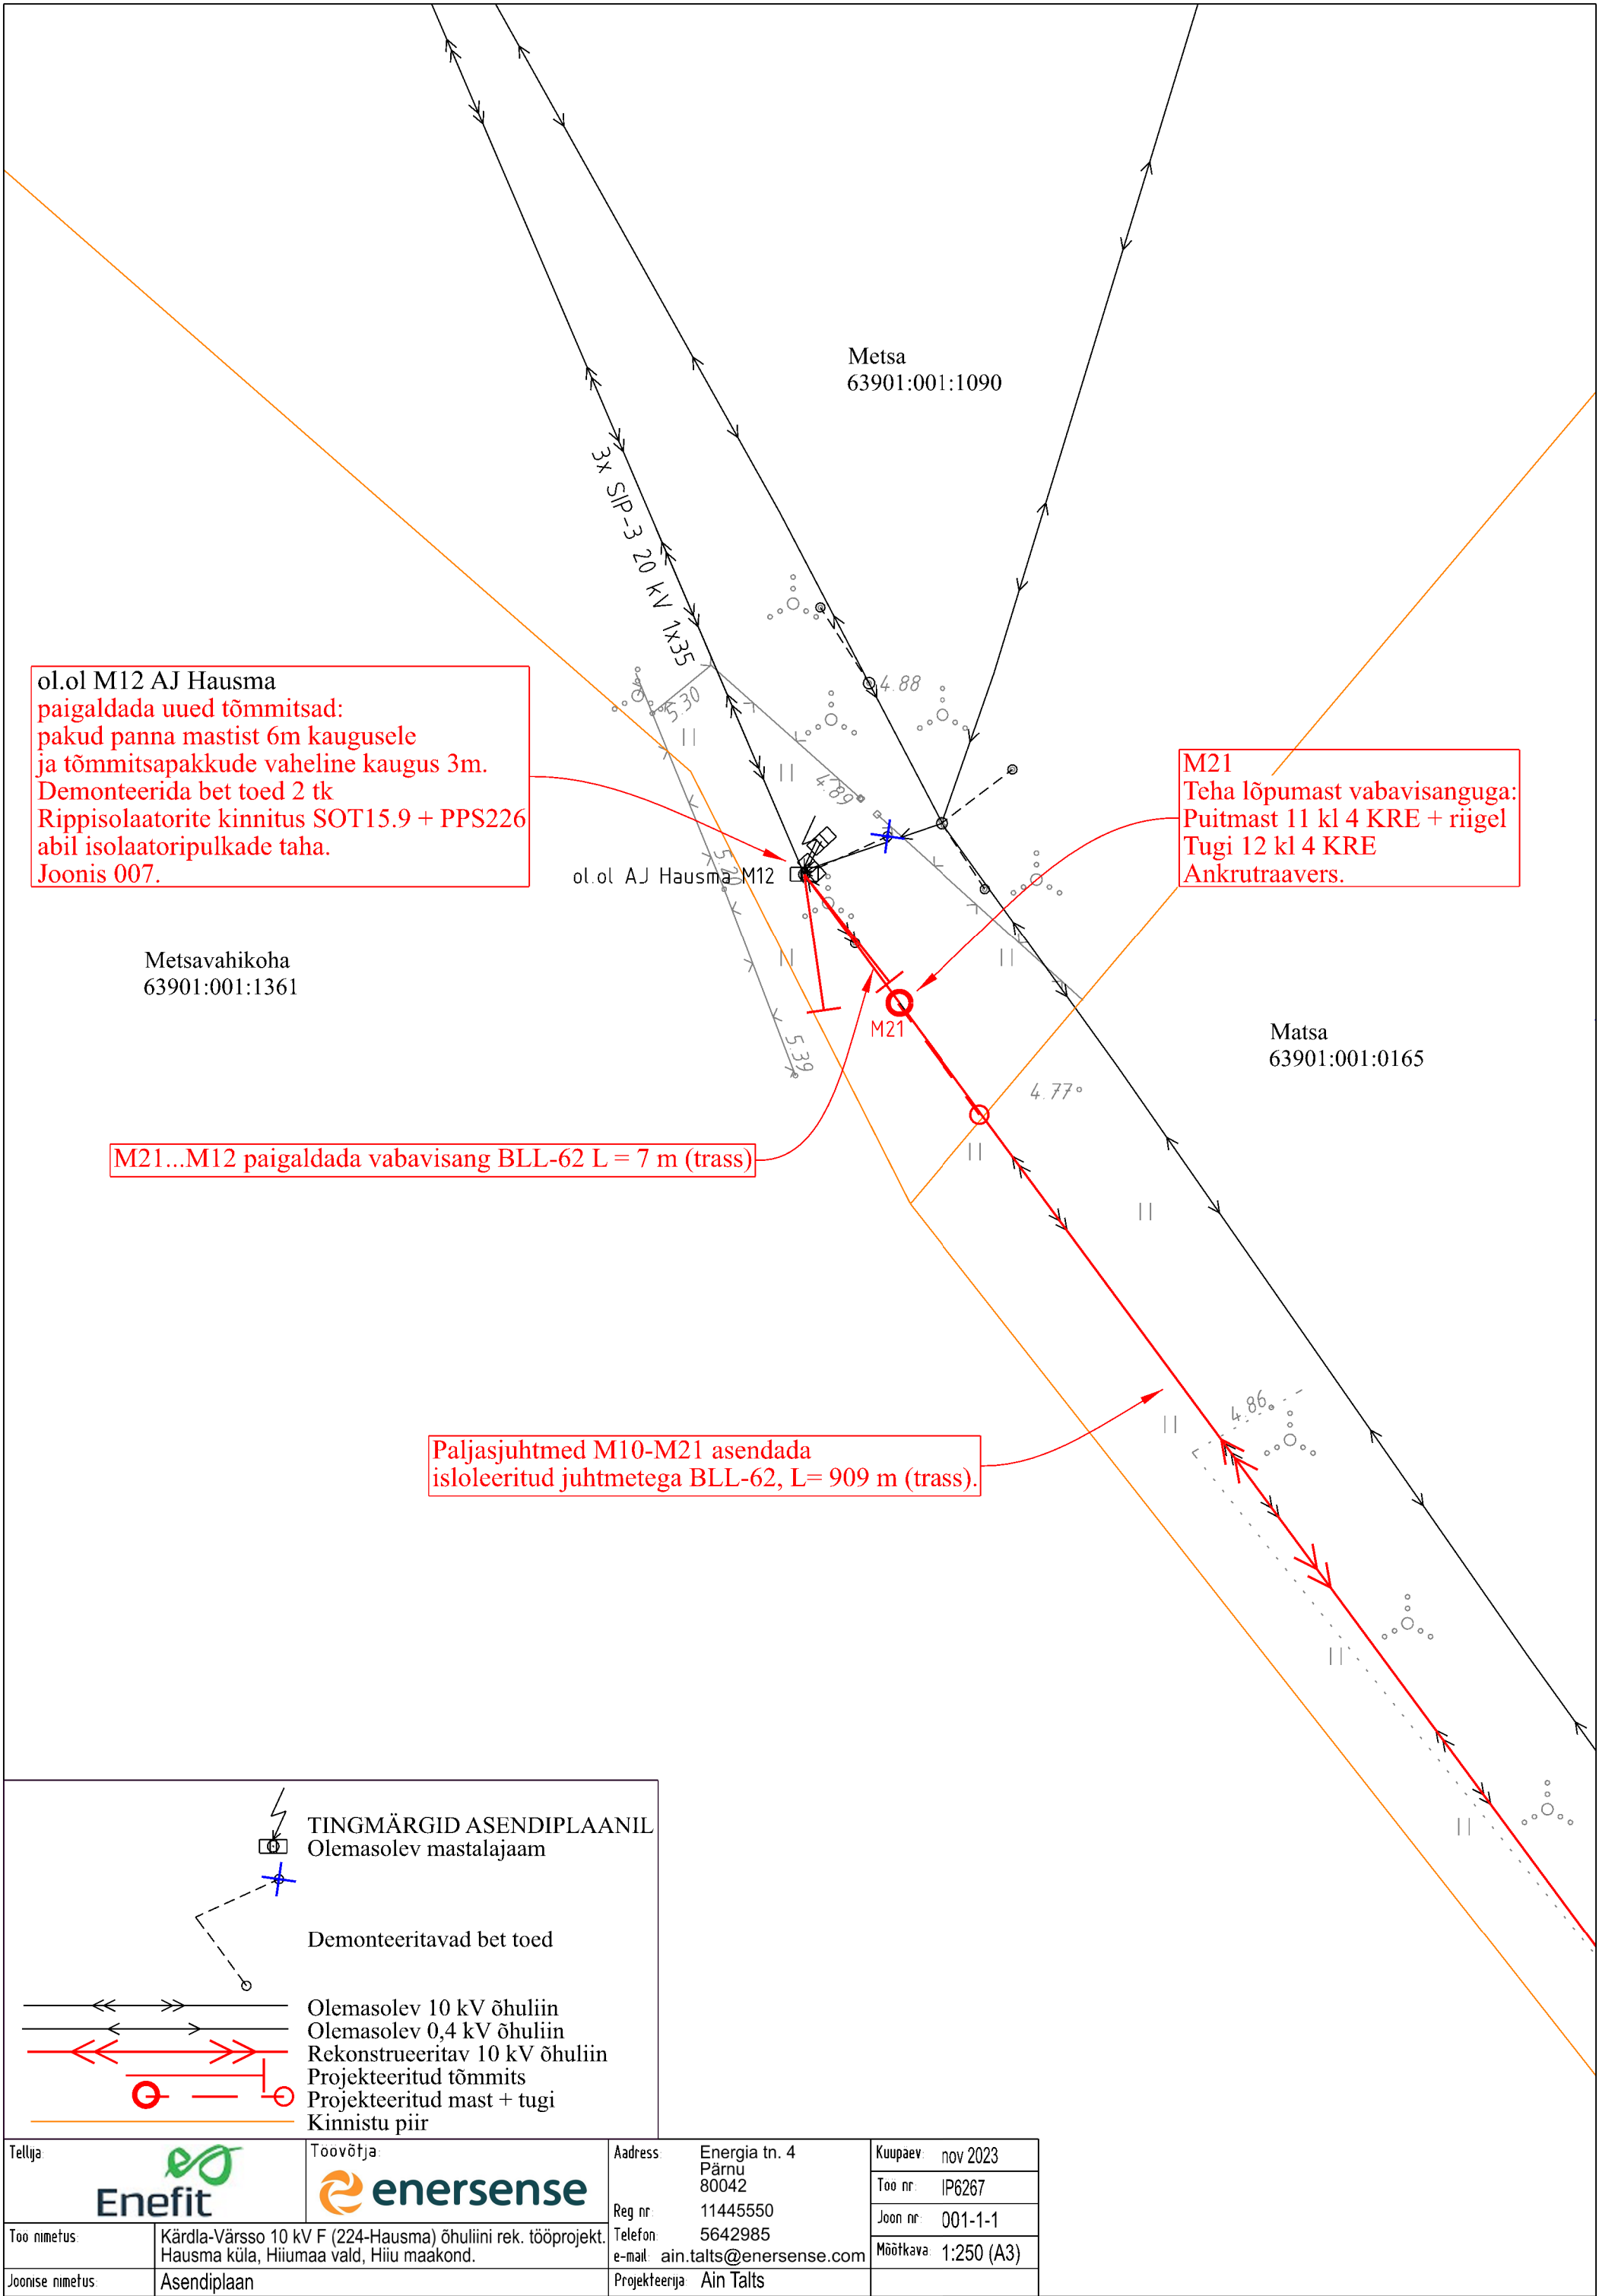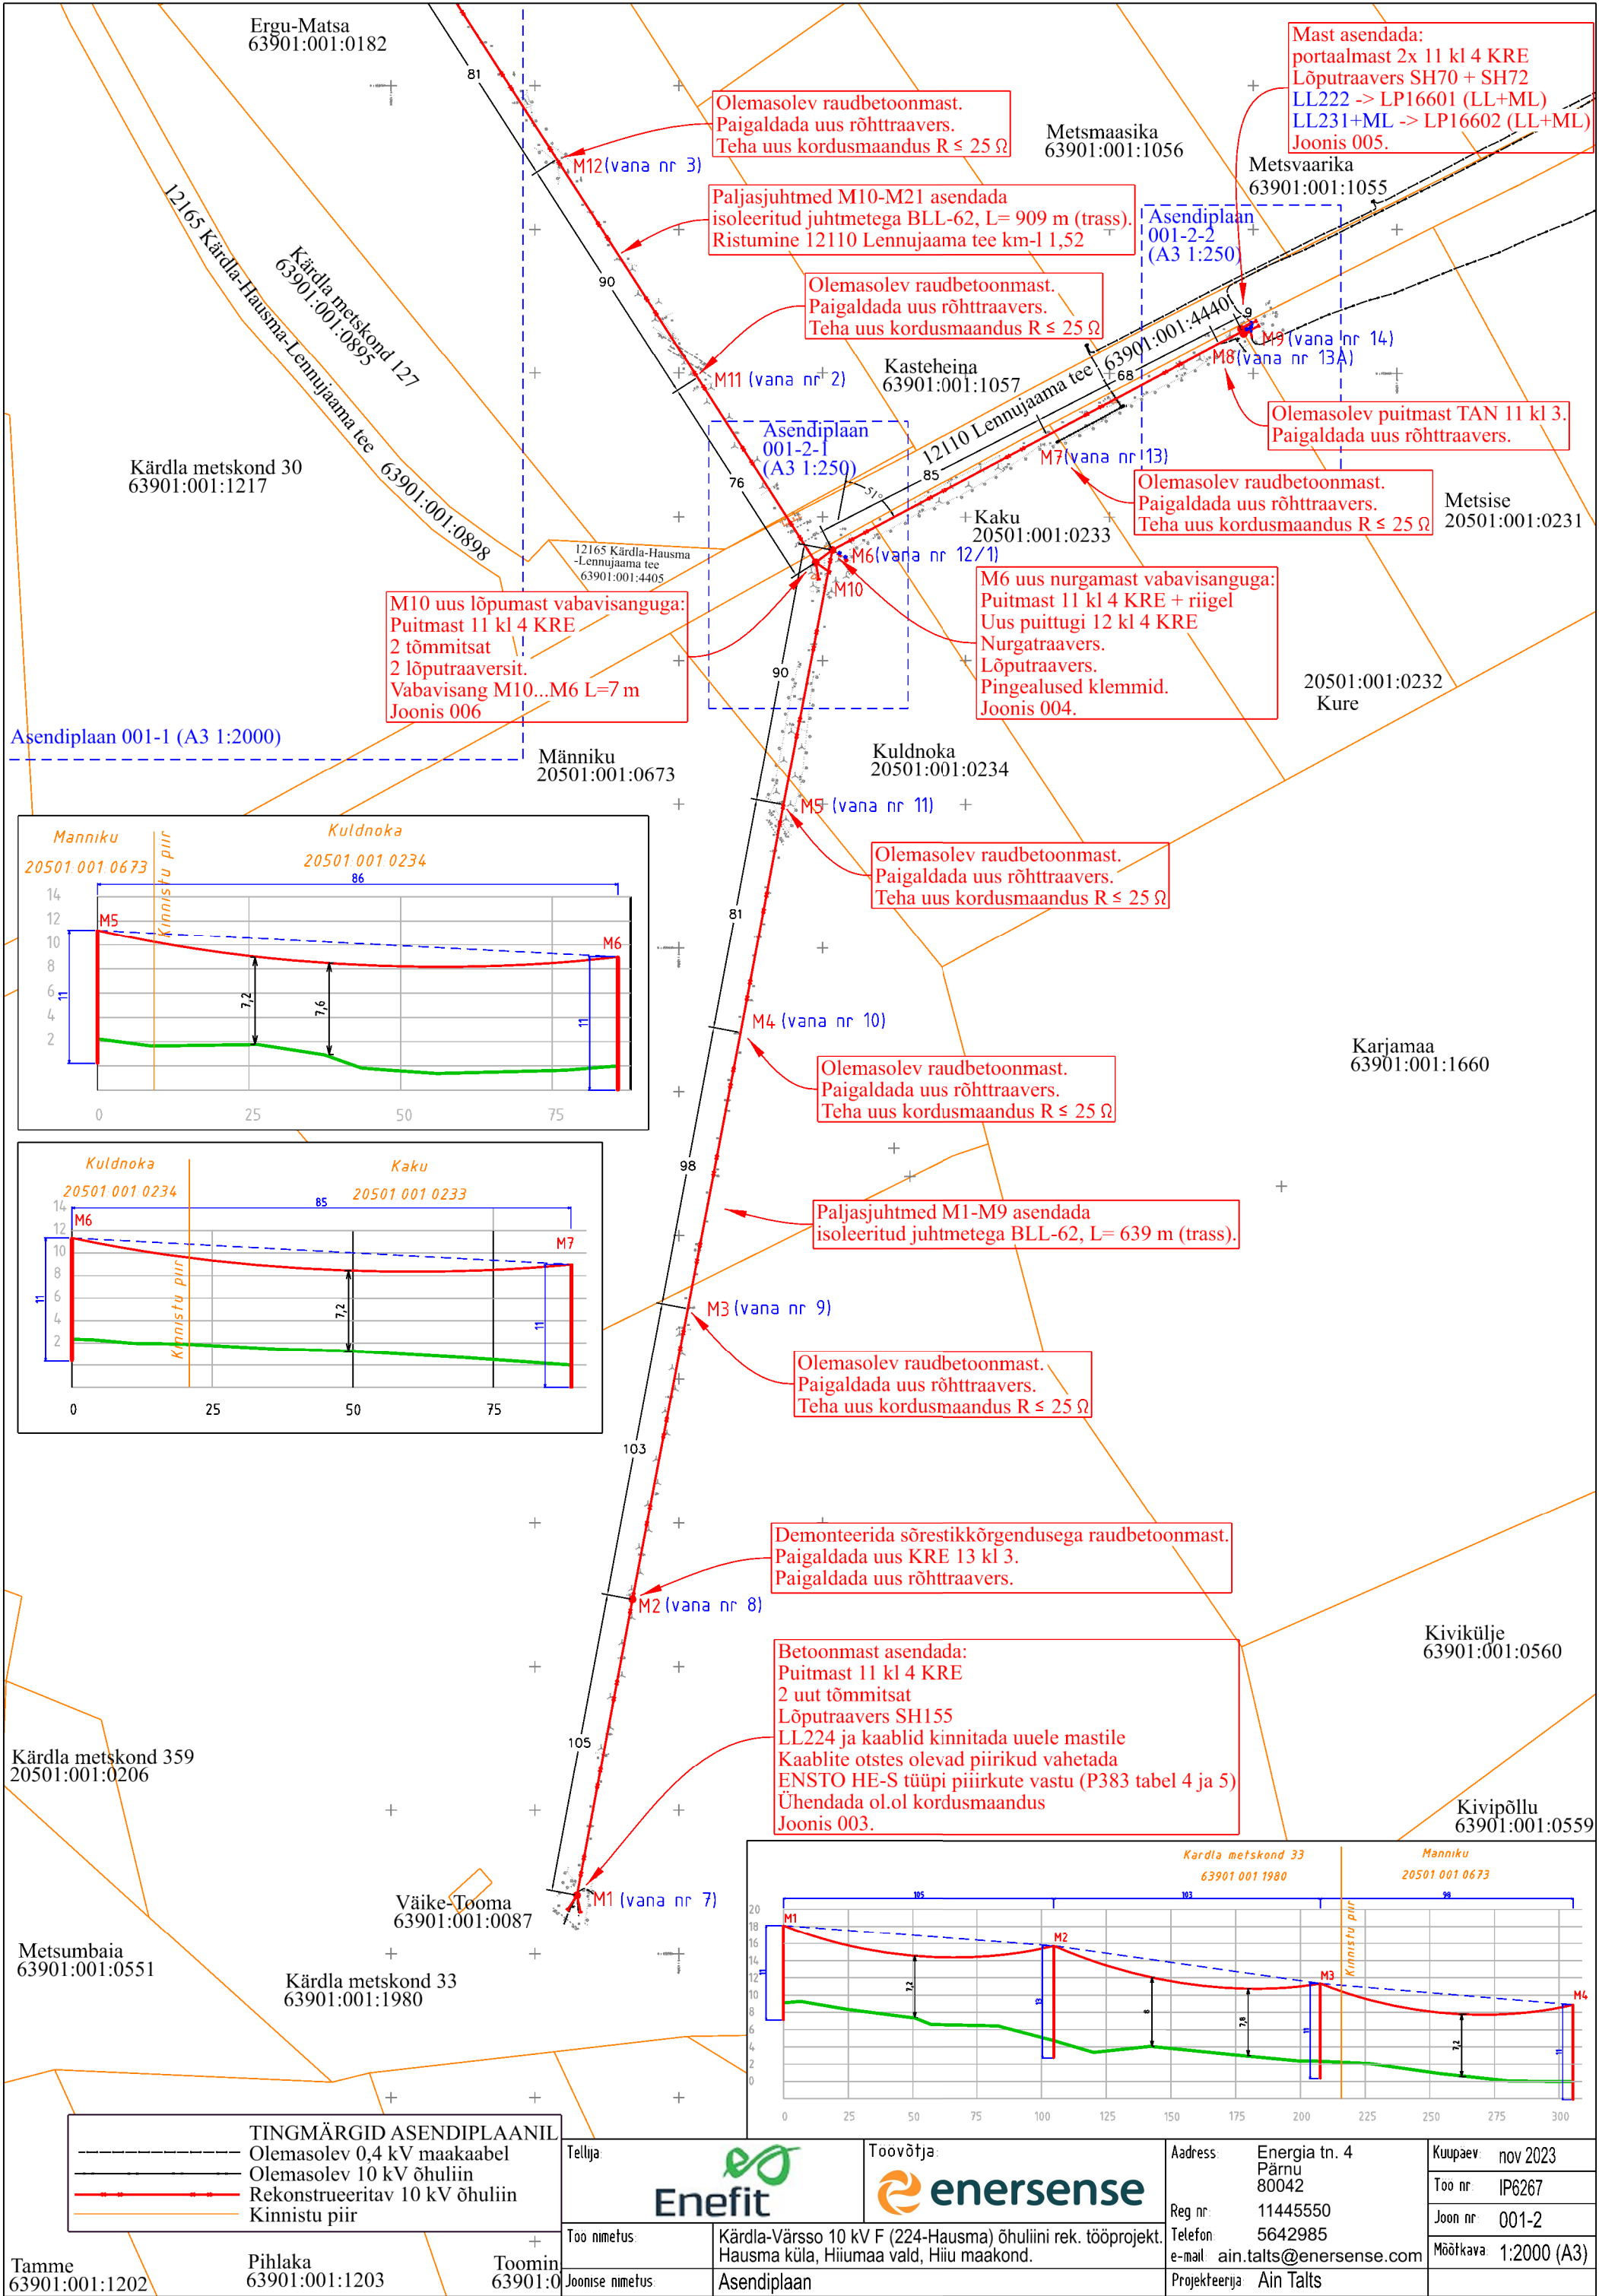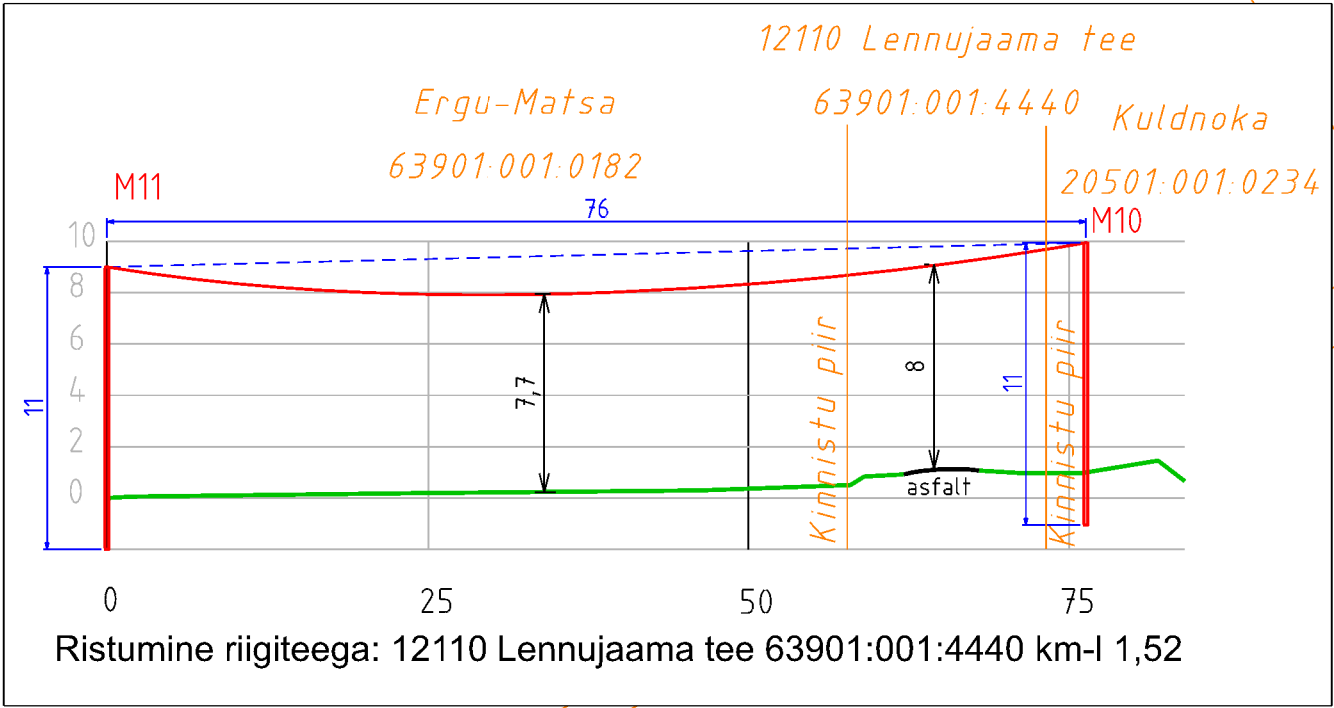

Paljasjuhtmed M10-M21 asendada isoleeritud juhtmetega BLL-62, L= 909 m (trass).
Ristumine 12110 Lennujaama tee km-l 1,52

Ergu-Matsa
63901:001:0182

12110 Lennujaama tee
63901:001:4440

Kaku
20501:001:0233

M10 uus lõpumast vabavisanguga:
Puitmast 11 kl 4 KRE
2 tõmmitsat
2 lõputraaversit.
Vabavisang M10...M6 L=7m
Joonis 006


M6 uus nurgamast vabavisanguga:
Puitmast 11 kl 4 KRE + riigel
Uus puittugi 12 kl 4 KRE
Nurgatraavers.
Lõputraavers.
Pingealused klemmid.
Joonis 004.

Paljasjuhtmed M1-M9 asendada isoleeritud juhtmetega BLL-62, L= 639 m (trass).

Kuldnoka
20501:001:0234

TINGMÄRGID ASENDIPLAANIL
Demonteeritav 10 kV bet mast + tugi
Rekonstrueeritav 10 kV õhuliin
Projekteeritud tõmmits
Projekteeritud mast + tugi
Kinnistu piir

Tellijä	Enefit	Töövõtja	enersense	Aadress	Energia tn. 4 Pärnu 80042	Kuupäev	nov 2023
Töö nimetus	Kärdla-Värsso 10 kV F (224-Hausma) õhuliini rek. tööprojekt. Hausma küla, Hiiumaa vald, Hiiumaa maakond.			Reg nr	11445550	Töö nr	IP6267
Joonise nimetus	Asendiplaan			Telefon	5642985	Joon nr	001-2-1
				e-mail	ain.talts@enersense.com	Mõõtkava	1:250 (A3)
				Projekteerija	Ain Talts		

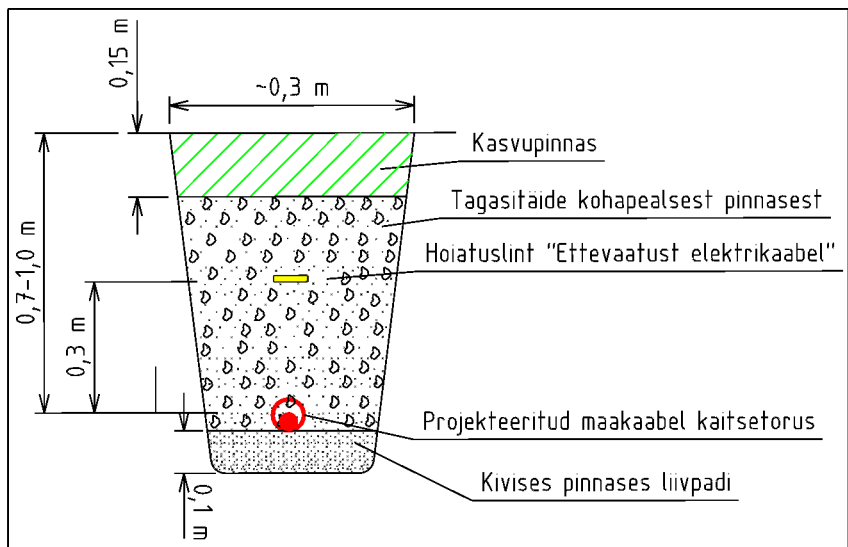

Metsvaarika
63901:001:1055

12110 Lennujaama tee
63901:001:4440

Metsmaasika
63901:001:1056

KPL215494
AXAL-TT 3X50/25 L= 5 / 15 m
LP16602 - siirdemuhv
Kaitsetorus PVC110 450N L=5m

demonteerida LL231 + ML231
paigaldada uus LP16602 (LL+ML)
(ML kaabli poole)

siirdemuhv AXAL->õlikaabel

KPL215481
AXAL-TT 3X50/25 L= 5 / 15 m
LP16601 - siirdemuhv
Kaitsetorus PVC110 450N L=5m

siirdemuhv AXAL->õlikaabel


demonteerida LL222
paigaldada uus LP16601 (LL+ML)
(ML kaabli poole)

Mast asendada:
portaalmast 2x 11 kl 4 KRE
Lõputraavers SH70 + SH72
LL222 -> LP16601 (LL+ML)
LL231+ML -> LP16602 (LL+ML)
Joonis 005.

Paljasjuhtmed M1-M9 asendada
isoleeritud juhtmetega BLL-62, L= 639 m (trass).

Kure
20501:001:0232

Metsise
20501:001:0231

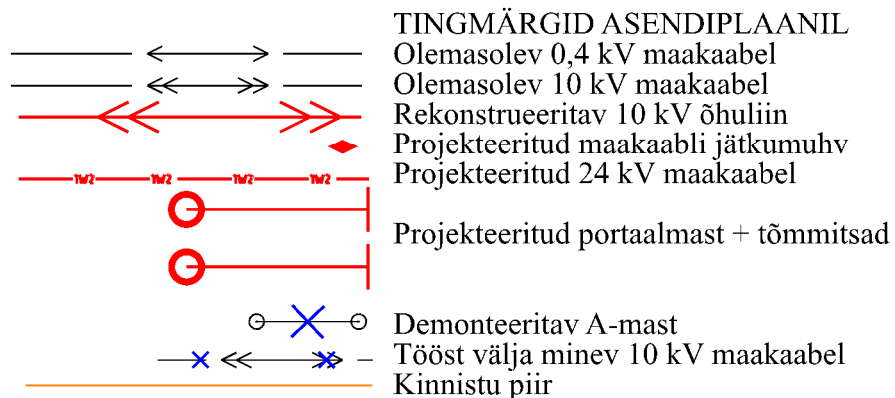

Tellijä		Töövõtja		Address	Energia tn. 4 Pärnu 80042	Kuupäev	nov 2023
Too nimetus:	Kärdla-Värsso 10 kV F (224-Hausma) õhuliini rek. tööprojekt. Hausma küla, Hiiu vald, Hiiu maakond.	Reg nr	11445550	Telefon	5642985	Töö nr	IP6267
Joonise nimetus:	Asendiplaan	e-mail	ain.talts@enersense.com	Möötkava	1:250 (A3)	Joon nr	001-2-2
		Projekteerija	Ain Talts				