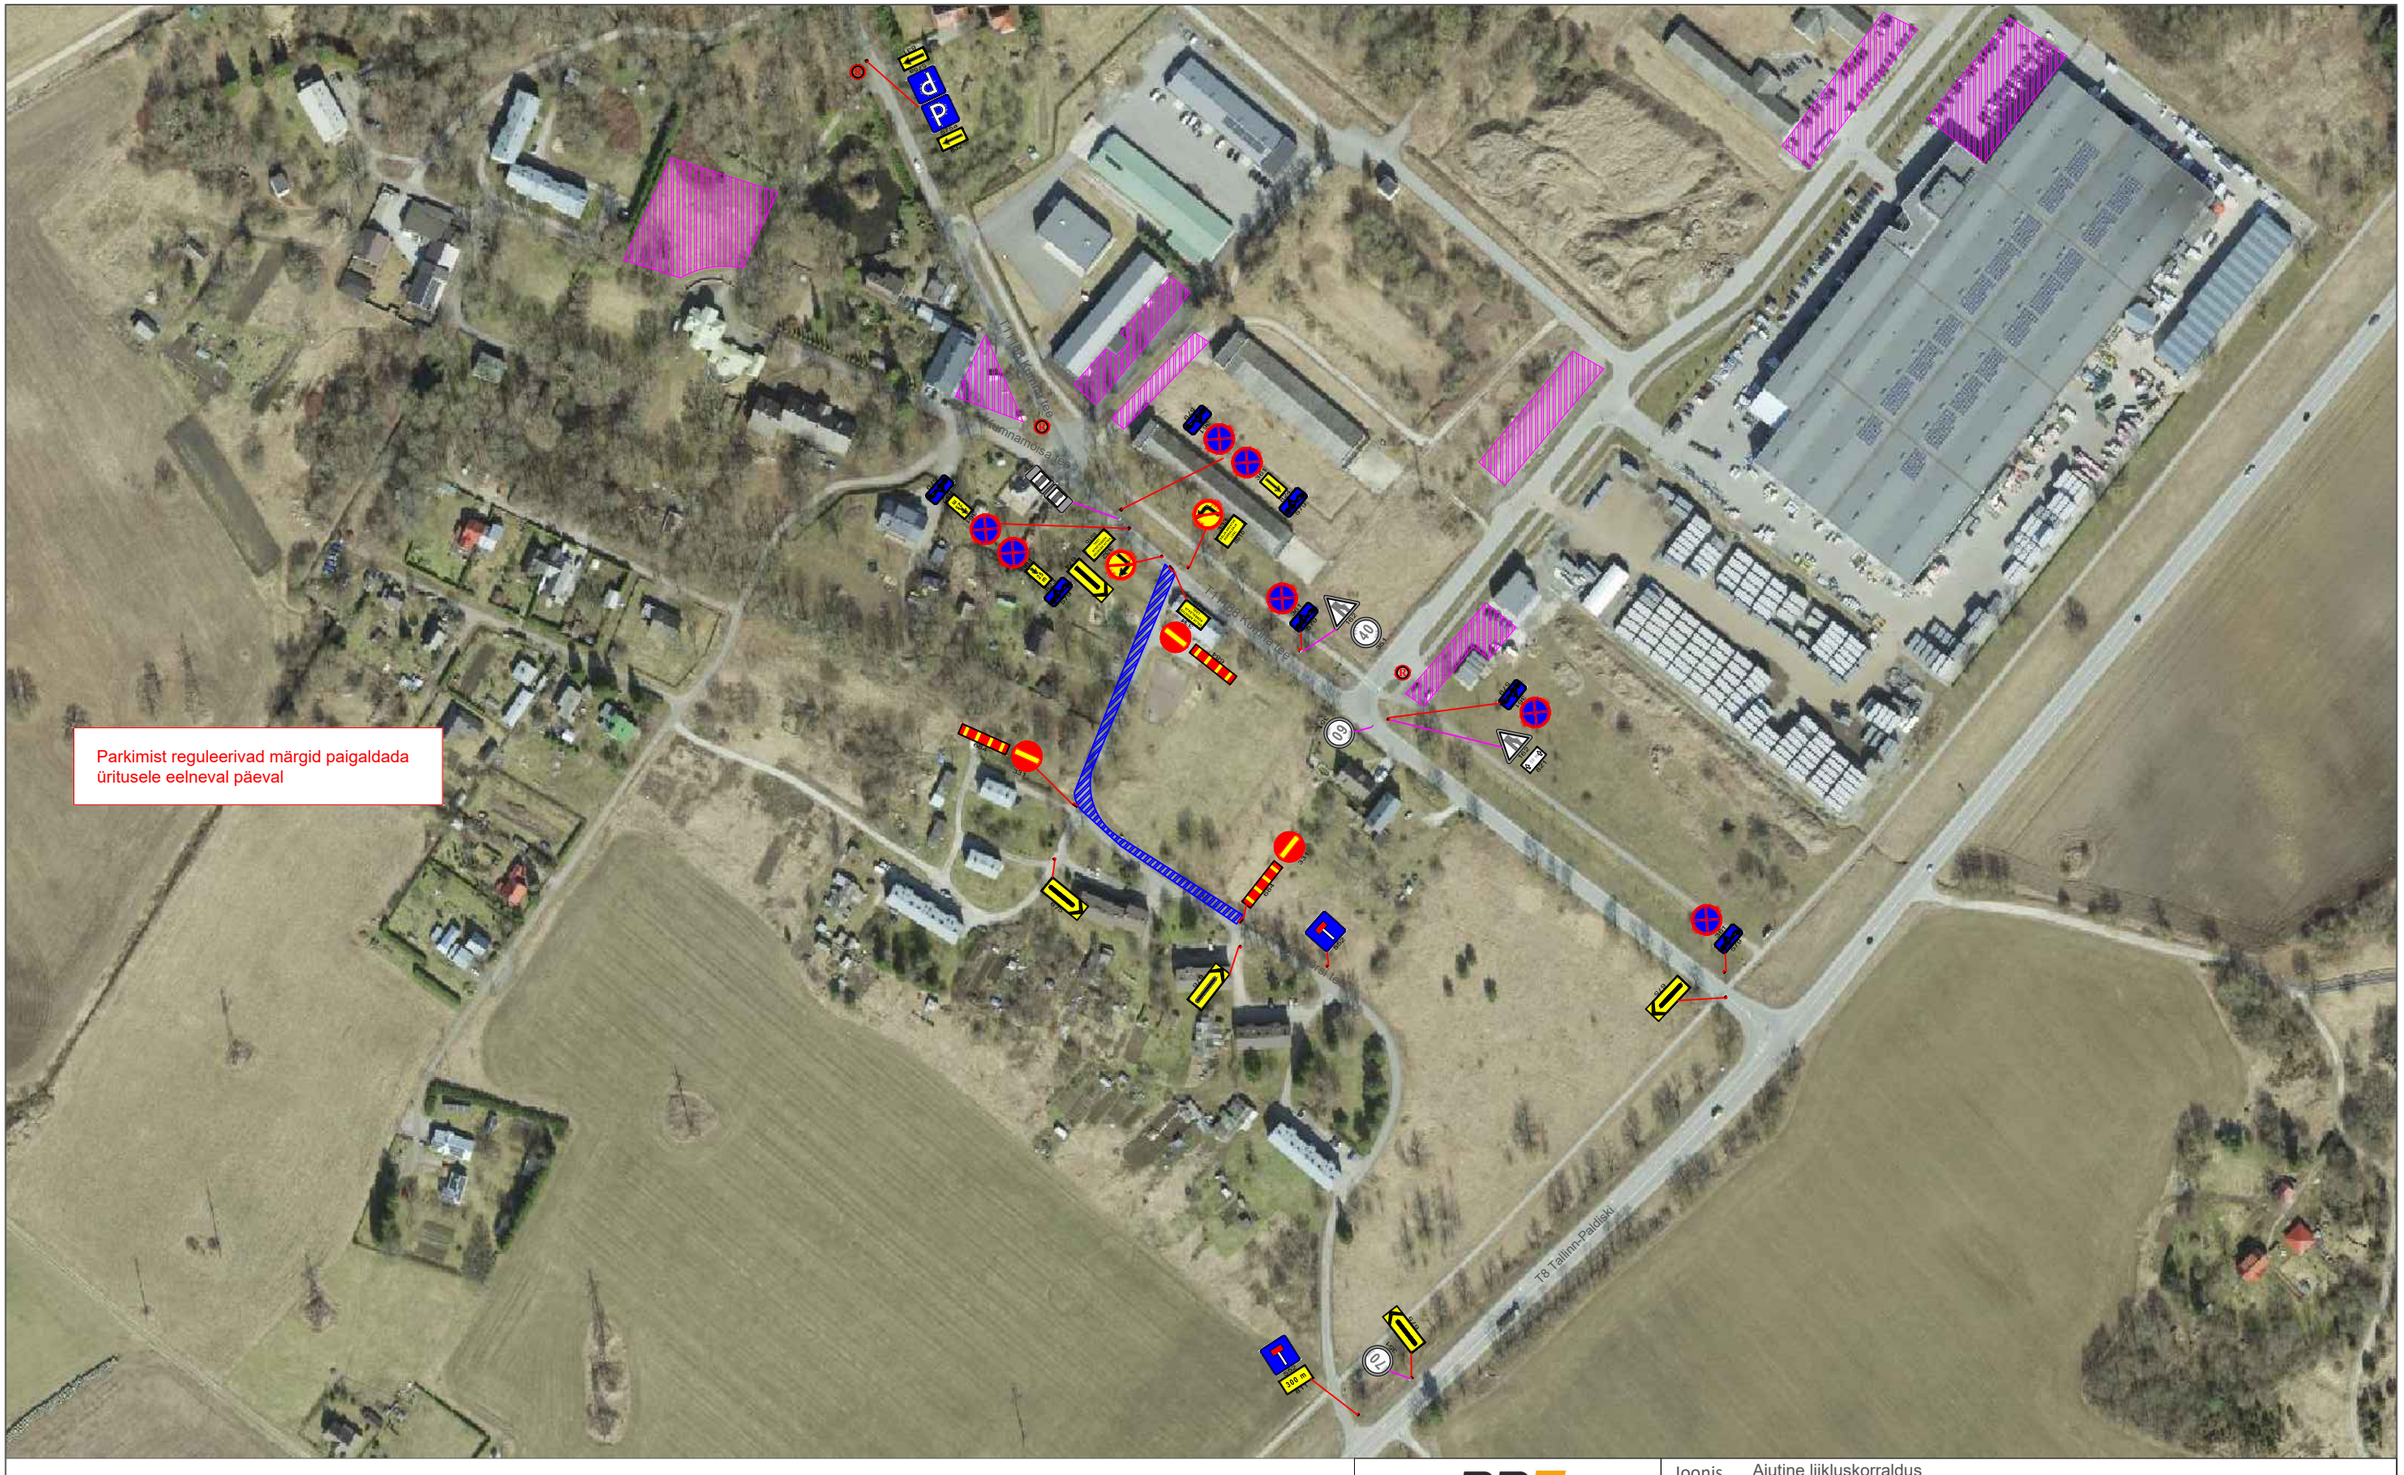

Tingmärgid:

- Suletud ala
- Parkla
- Projekteeritud ajutine liiklusmärk
- Reguleerija
- Olemasolev statsionaarne liiklusmärk

Märkused:
Töötsooni tähistamisel lähtuda Majandus- ja taristuministri määrusest nr 43 "Nõuded ajutisele liikluskorraldusele".
Info: 1. Enne joonisel toodud liikluskorraldusvahendite paigaldamist kooskõlastada joonis kohaliku omavalitsuse liikluskorralduse osakonnaga.

RPE liikluskorraldus OÜ
Reg.kood: 14723009
Ranna tee 13, Tabasalu 76901, Harjumaa
Tel. +372 646 1616
info@rpe.ee

Kontrollis	V.Lokko 193417
Koostas	M.Uhle
Kuupäev	21.052024

Joonis	Ajutine liikluskorraldus
Projekt	Kumna jaanipäev
Asukoht	T11188 Kumna tee km 0-0,65 / Kivikõrsi tee, Kumna küla
Tellija	Kumna Kultuuriait

Märkused:	Aluskaart	Töö nr:	Joonise nr:
	TAR	20029	1