



## Taastatav haljasala

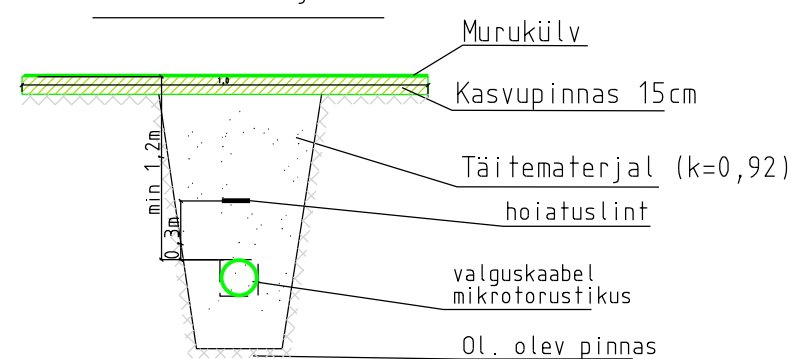


Taastatav haljasala

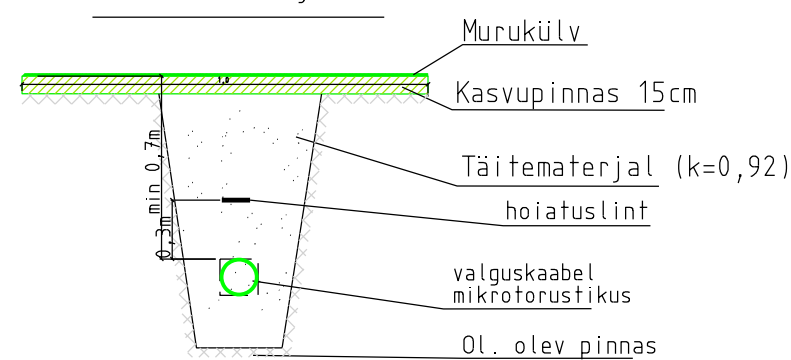


Betoon või -plaat
Tasanduskiht (liiv h=5cm)
Lubjakivikillustik fr 16/32, kiilutud fr. 8/12 25kg/m <sup>2</sup> h=30cm (sõiduteel); h=20cm (kõnniteel)
Liivast drenkik (filtr. vähemalt 1m/ööp), h=20cm
Kaeviku tagasitäide - liiv (filtr. vähemalt 0,5m/ööp)

- KATASTRIRÜKSUSTE PIIRID
- PROJEKTEERITUD SIDETRASS PINNASES (VALGUSKAABEL KAITSTA PINNASES MIKROTORUGA TERVE SIDETRASSI ULATUSES, MIKROTORU PEAB VASTAMA JUHENDIS "NÕUDED TEHNÕVÕRKUDELE JA -RAJATISTE TEEMAAL KAVANDAMISEL")
- TABELIS 1 TOODUD KAITSETORU RÕNGSÄIKUSE NÕUETEILE)
- PROJEKTEERITUD KAITSETORU KINNISEL LÄBIMINEKUL 1250N
- PROJEKTEERITUD MARKERPALL
- PUURIMISKAEVIK
- OLEMASOLEV SIDE KAABLIKANALISATSIOON
- OLEMASOLEV SIDE KAABLIKAEV
- PROJEKTEERITUD SADULHARU 100/50
- TRANSPORDIGA SEOTUD KAITSEVÕND

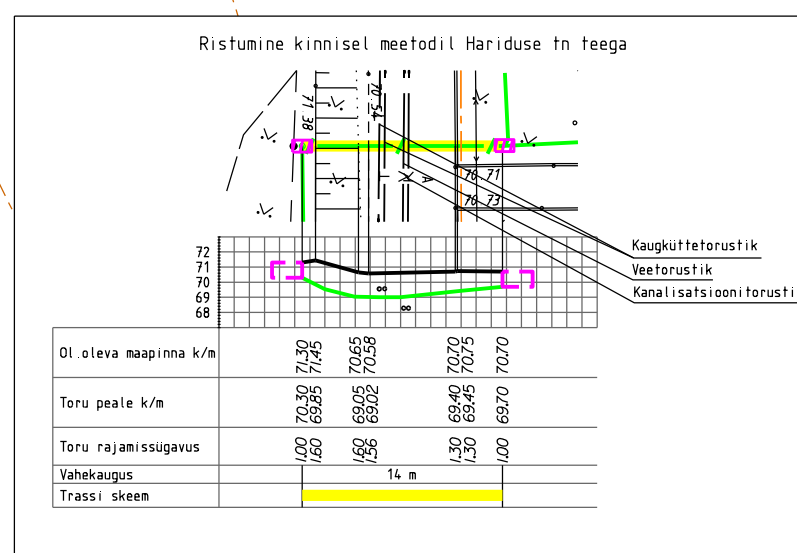

1. Projekti koostamisel oli aluseks Kirjanurk OÜ poolt 30.04.2026 koostatud töö nr. 14885G.
2. Koordinaadid L-EST 97 koordinaatide süsteemis. Kõrgused EH2000 süsteemis.
3. Projekteeritud sidetrassi paigaldussügavus haljasalal on 0,7m ja tee all 1,0m.

4. Riigitee maauksusel ja kaitsevööndis paigaldussügavus min 1,2m, ristumisel sissesõiduteega min 1,2m ning puude ja liiklusmärkide alt läbi minnes min 2,5m.
4. Tööde teostamisel tuleb lähtuda linirajatiste kaitsevööndis tegutsemise eeskirjast.
5. Tõli tule teostada vastavalt kõikidele kehivatele seadustele, normidele, standarditele, nõuetele ja tehnoloogiatele.
6. Enne ehitustööde alustamist määrata olemasolevate kommunikatsioonide täpsed sügavused.
7. Peale tööde lõppu tihendada trassi paigaldusjalg ja taastada eelnev olukord.
8. Korrastada ja taastada riigiteemaal haljastus kasvumulla ja murukülilava vastavalt "Tööstööde tehniliste kirjelduste"peatükis nr 9-Maastikukujundustööde" toodud kvaliteedinõuetele.

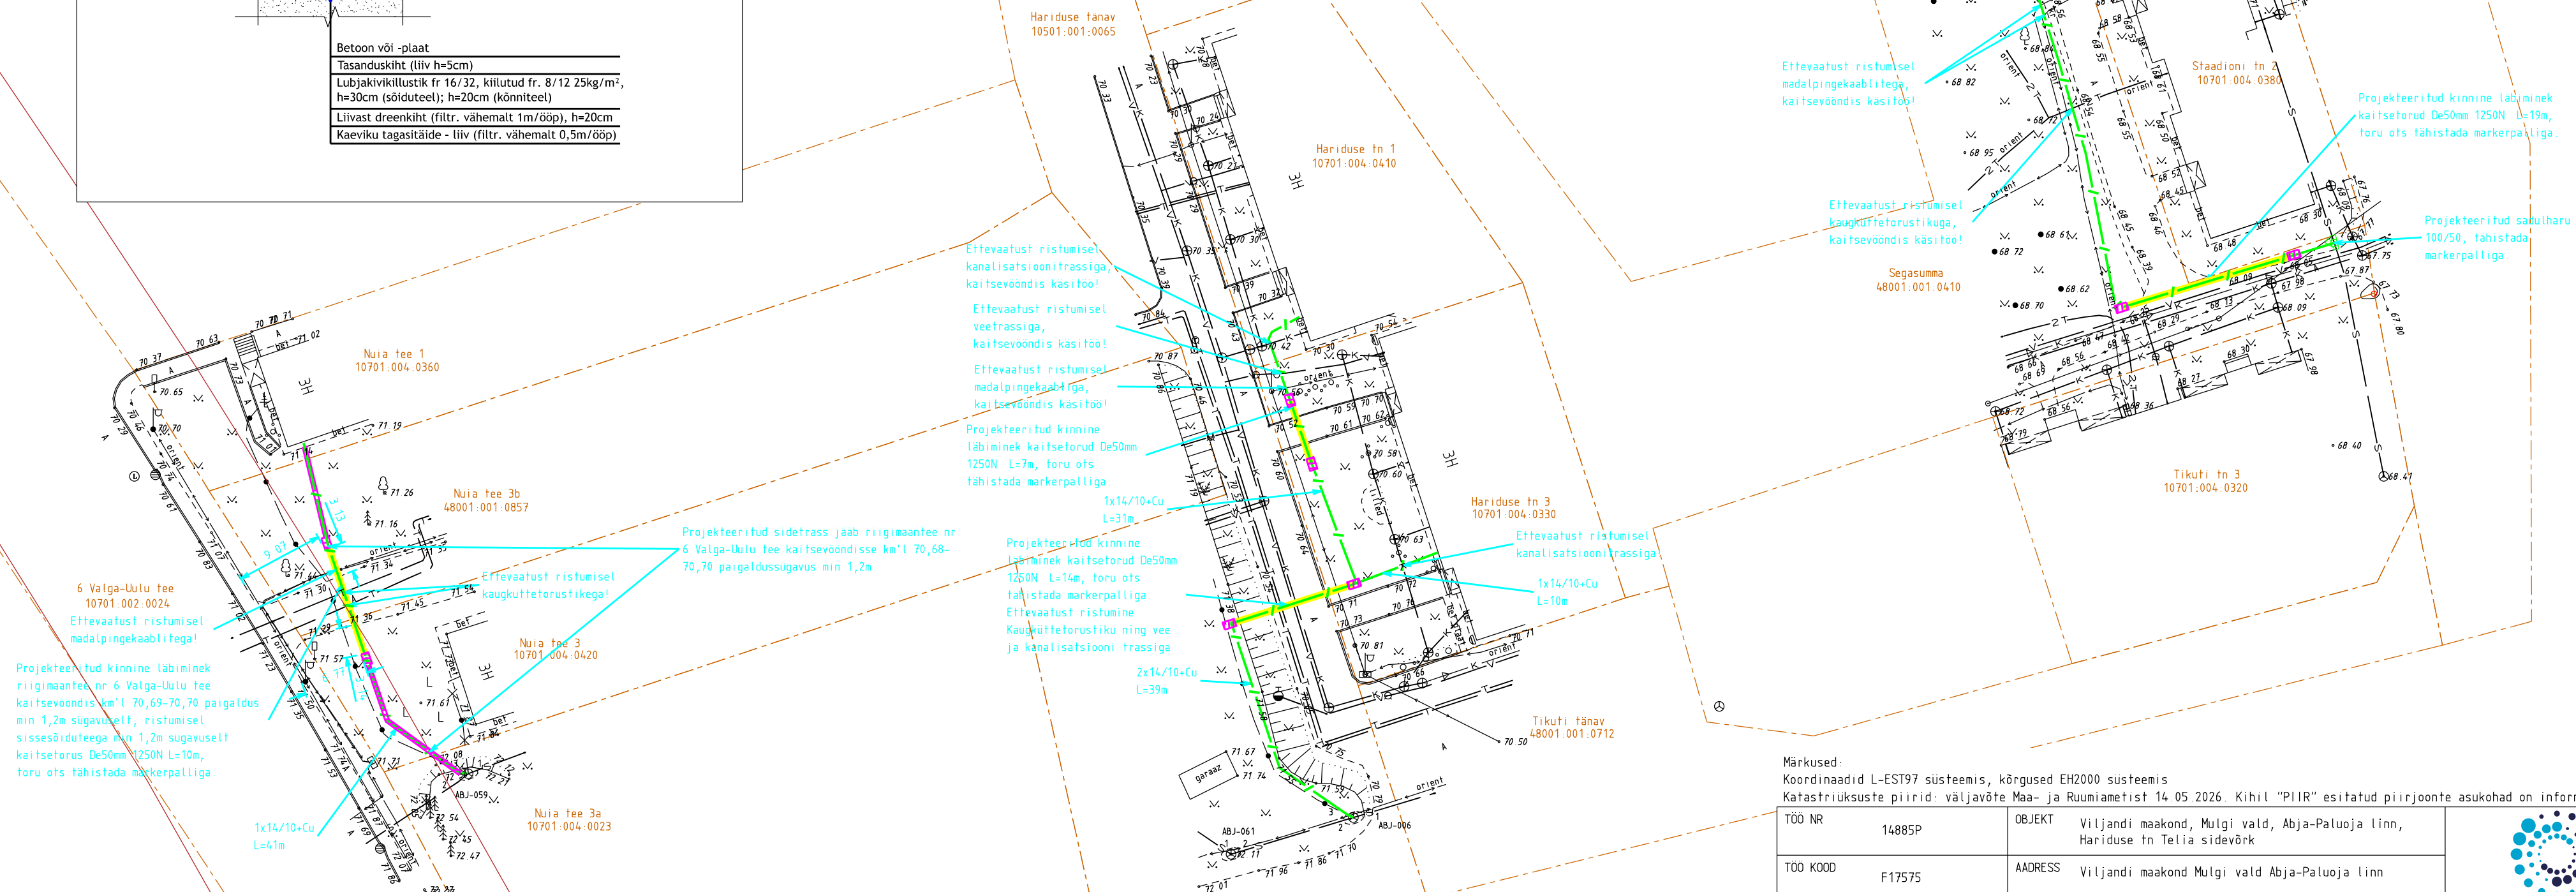


Märkused:

Koordinaadid L-EST97 süsteemis, kõrgused EH2000 süsteemis

Katastririski piirid: väljavõte Maa- ja Ruumiametist 14.05.2026 Kihil "PIIR" esitatud piirjoonte asukohad on informatiivsed

TOO NR	14885P	OBJEKT	Viljandi maakond, Mulgi vald, Abja-Paluoja linn, Hariduse tn Telia sidevõrk		
TOO KOOD	F17575	AADRESS	Viljandi maakond Mulgi vald Abja-Paluoja linn		
KOOSTAS	R. Nukk	FAIL	14885P asendiplaan		
KONTROLL I S	H. Jürmann	MÕÕTKAVA	LEHT	JÕON I S	
KOOSTATUD	14. 05. 2026	1:500	1 / 1	Siderajatiste asendiplaan	



**Kirkonurk**

TEL003987 EEG000316 EEP004848  
yld@kirkonurk.ee, rg-kood 12592543  
Lossi 33 Põltsamaa linn Jõgevamaal 48104



Kirgiznur

TEL003987 EEG000316 EEP004848  
yld@kirjanurk.ee, rg-kood 12592543  
Lossi 33 Põltsamaa linn Jõgevamaa 48104