


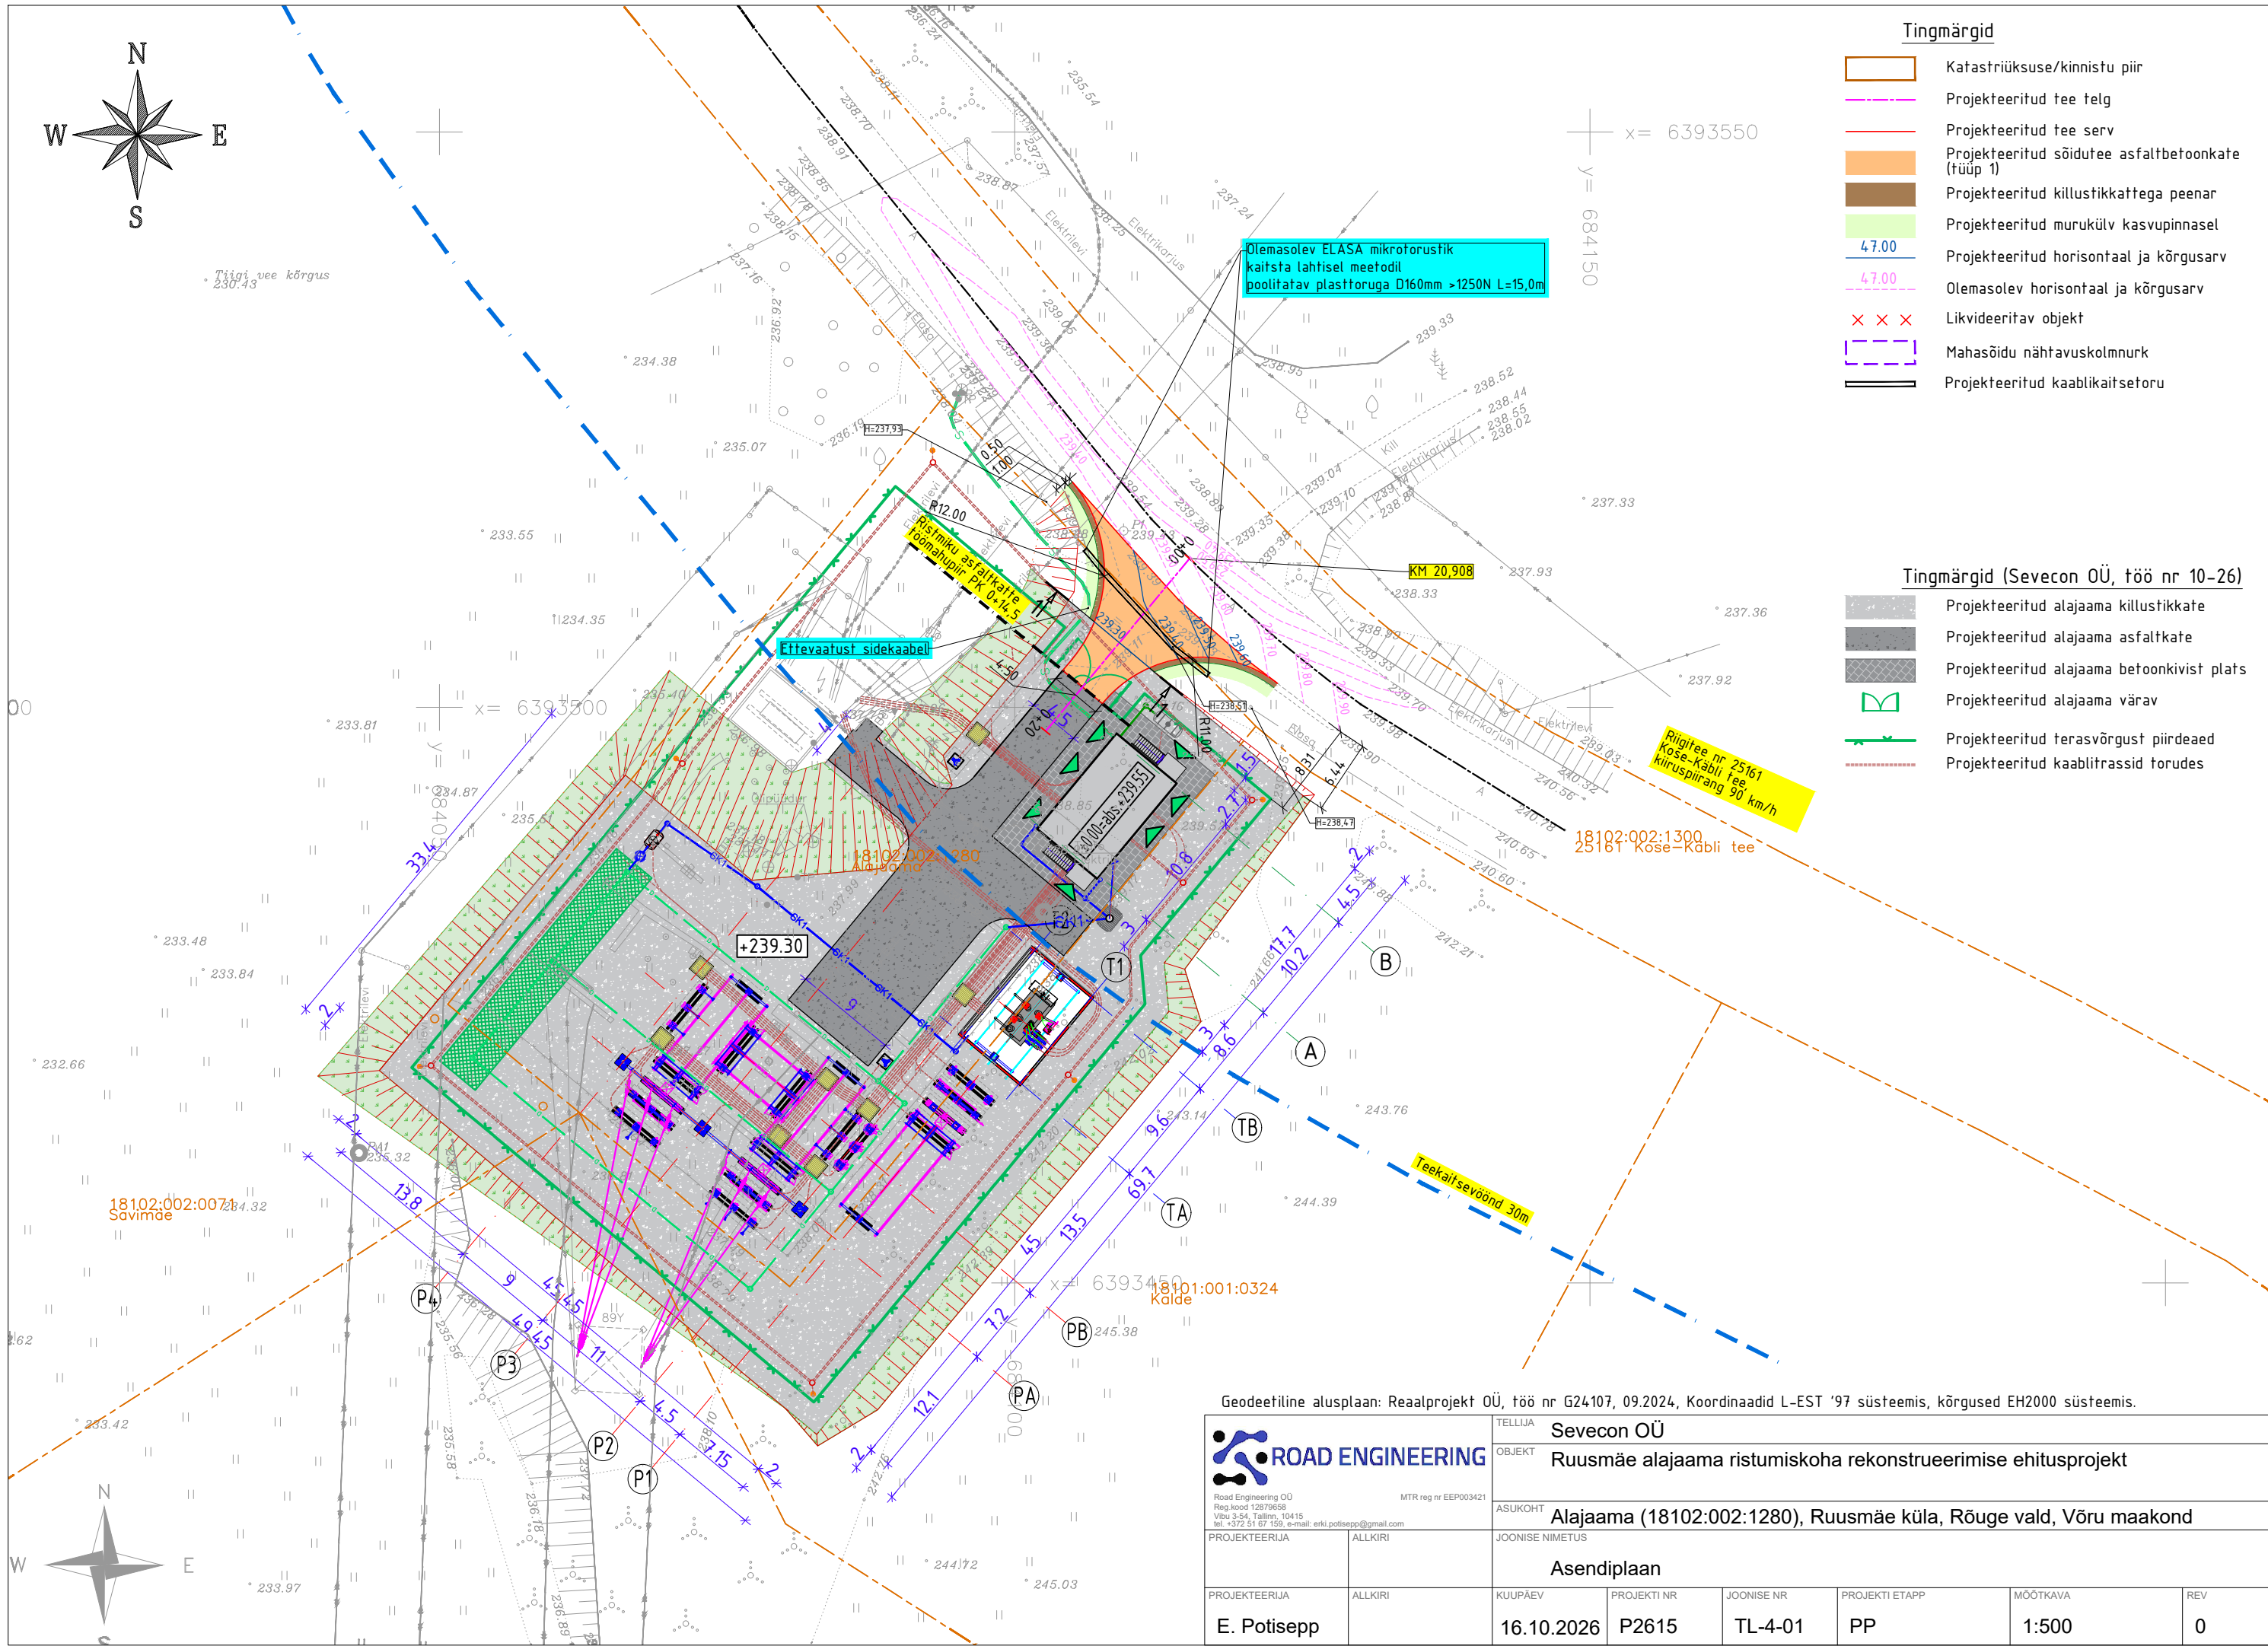

Tingmärgid

- Katastriüksuse/kinnistu piir
- Projekteeritud tee telg
- Projekteeritud tee serv
- Projekteeritud sõidutee asfaltbetoonkate (tüüp 1)
- Projekteeritud killustikkattega peenar
- Projekteeritud murukülv kasvupinnasel
- 47.00 Projekteeritud horisontaal ja kõrgusarv
- 47.00 Olemasolev horisontaal ja kõrgusarv
- Likvideeritav objekt
- Mahasõidu nähtavuskolmnurk
- Projekteeritud kaablikaitsetoru

Tingmärgid (Sevecon OÜ, töö nr 10-26)

- Projekteeritud alajaama killustikkate
- Projekteeritud alajaama asfaltkate
- Projekteeritud alajaama betoonkivist plats
- Projekteeritud alajaama värav
- Projekteeritud terasvõrgust piirdead
- Projekteeritud kaablitrassid torudes

Geodeetiline alusplaan: Reaalprojekt OÜ, töö nr G24107, 09.2024, Koordinaadid L-EST '97 süsteemis, kõrgused EH2000 süsteemis.

 ROAD ENGINEERING Road Engineering OÜ Reg kood 12879658 Vibu 3-54, Tallinn, 10415 tel. +372 51 67 159, e-mail: erki.potisepp@gmail.com MTR reg nr EEP003421		TELLIJA Sevecon OÜ								
		OBJEKT Ruusmäe alajaama ristumiskoha rekonstrueerimise ehitusprojekt								
		ASUKOHT Alajaama (18102:002:1280), Ruusmäe küla, Rõuge vald, Võru maakond								
PROJEKTEERIJAJA		ALLKIRI		JOONISE NIMETUS Asendiplaan						
PROJEKTEERIJAJA		ALLKIRI		CUUPÄEV	PROJEKTI NR	JOONISE NR	PROJEKTI ETAPP	MÕÕTKAVA	REV	
E. Potisepp				16.10.2026	P2615	TL-4-01	PP	1:500	0	