


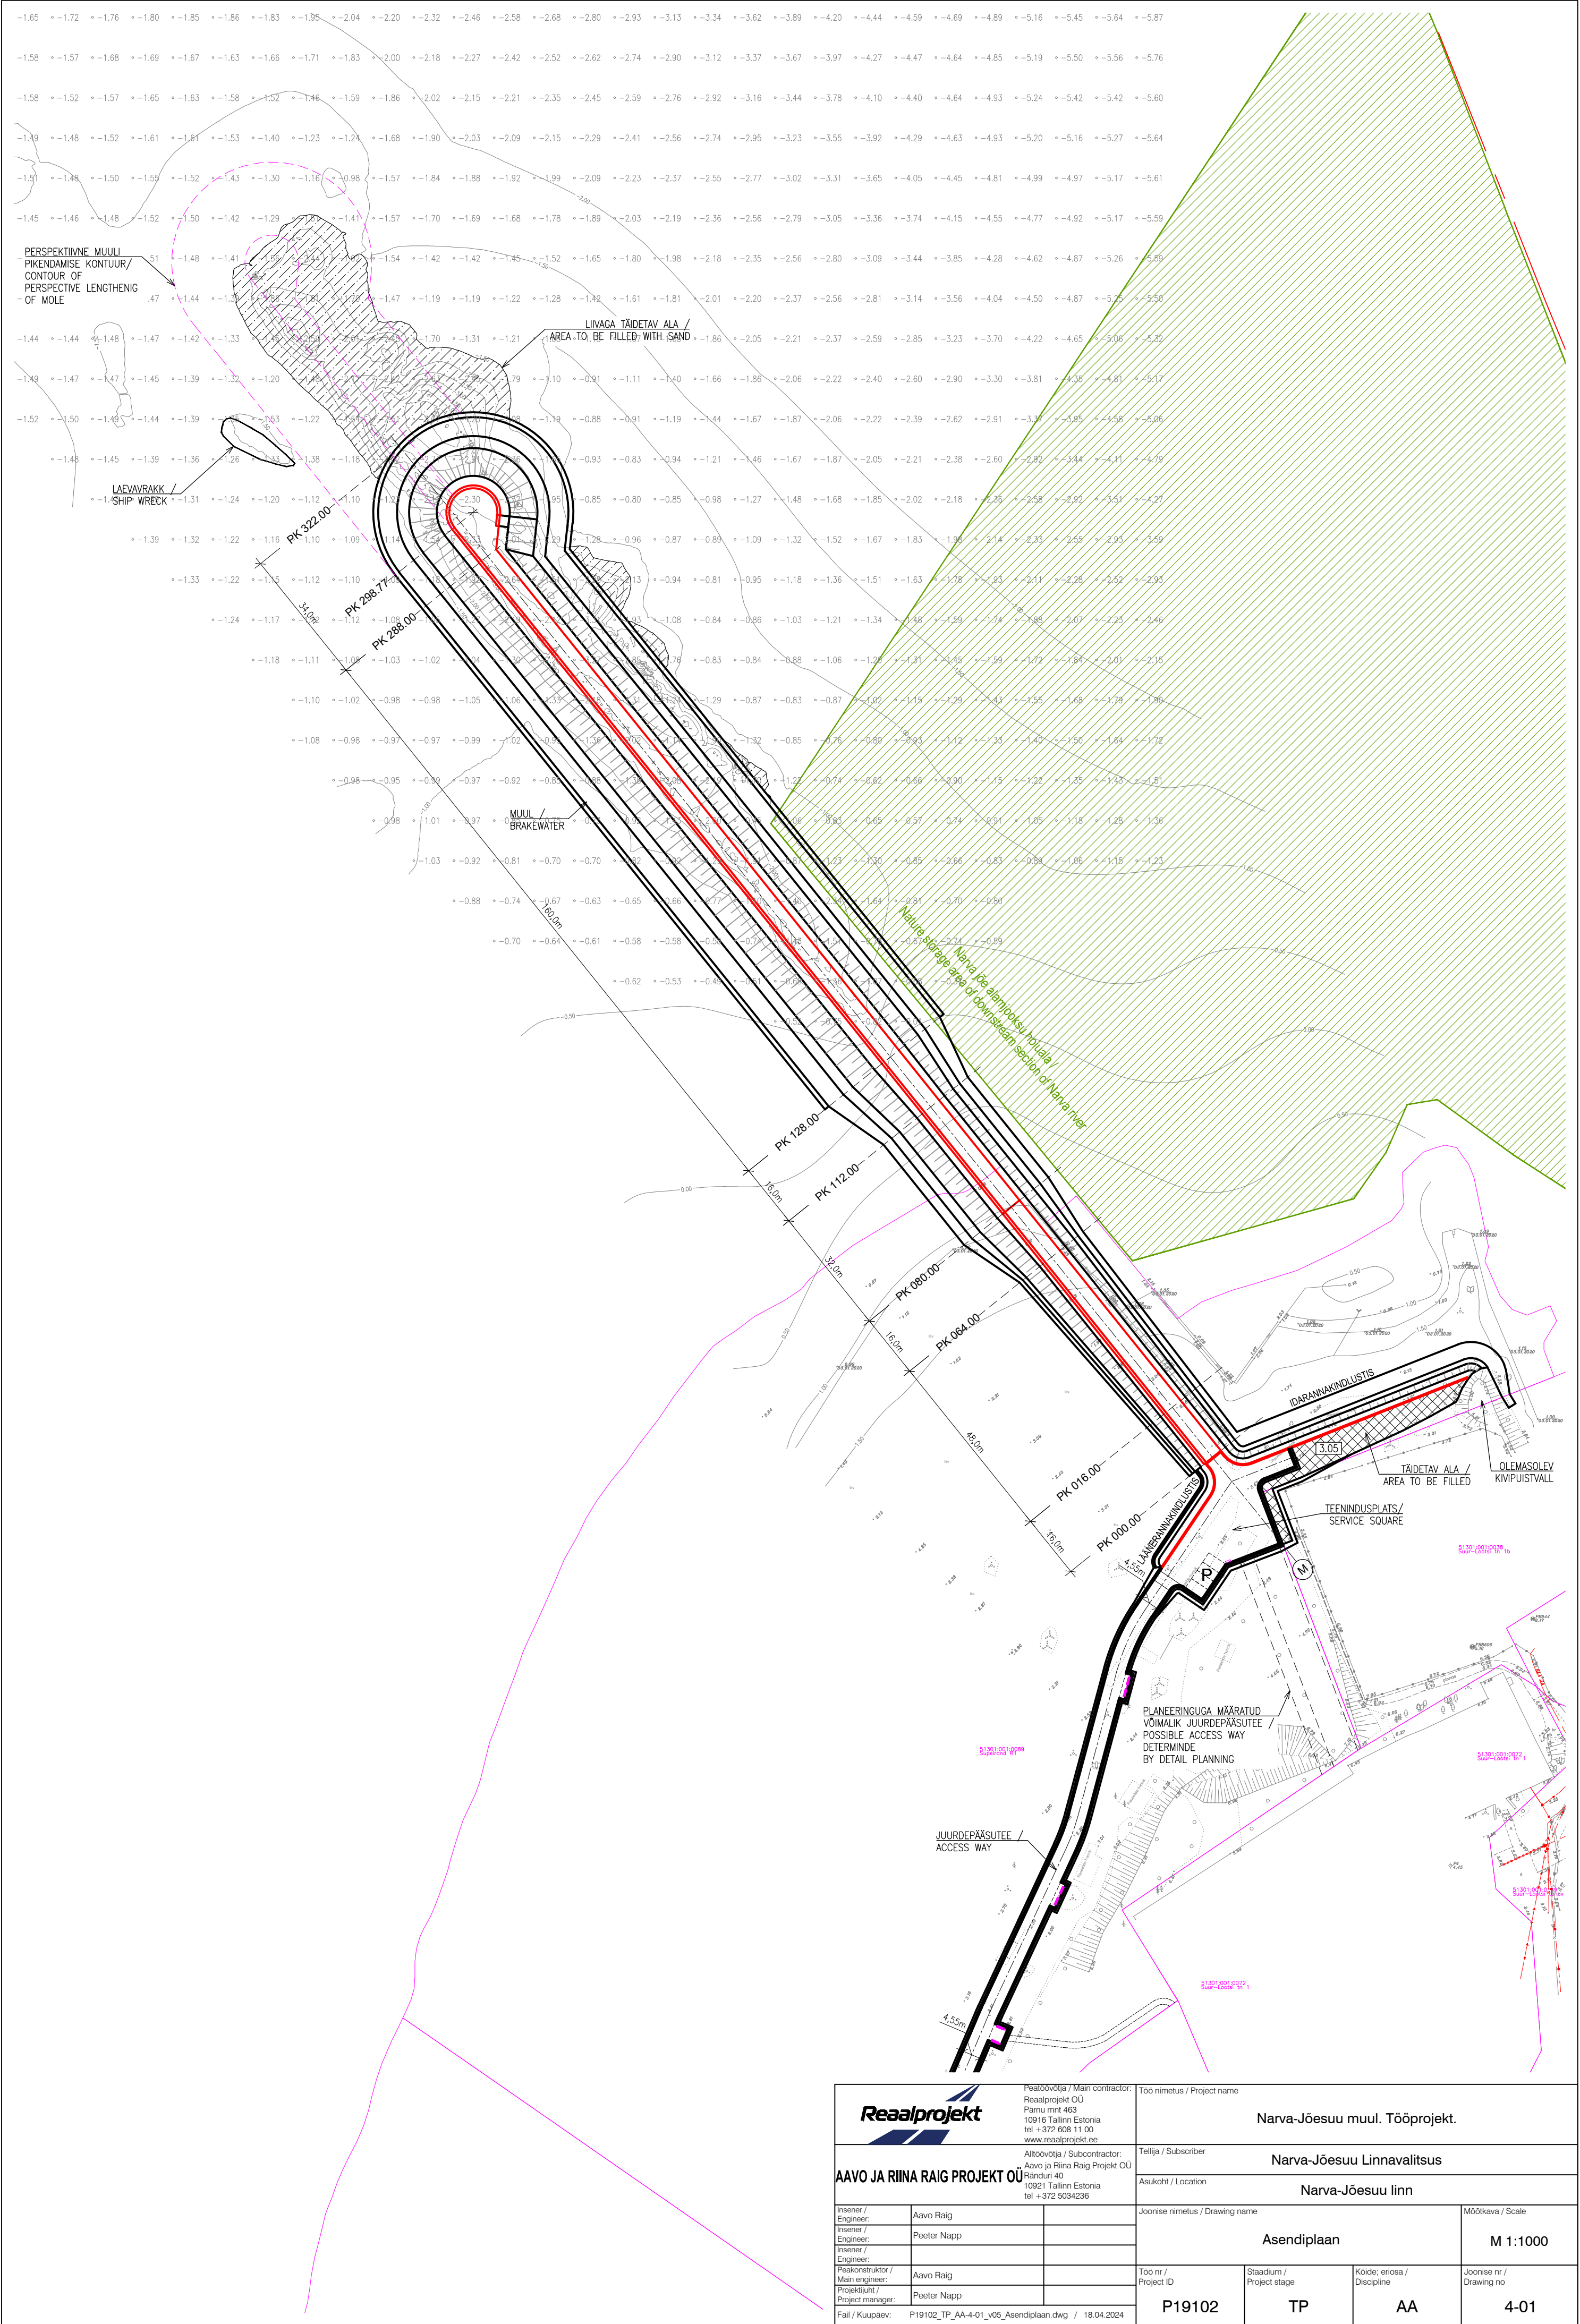

Reaalprojekt Peatoövõtja / Main contractor: Reaalprojekt OÜ Pärnu mnt 463 10916 Tallinn Estonia tel +372 608 11 00 www.reaalprojekt.ee		Too nimetus / Project name Narva-Jõesuu muul. Tööprojekt.		
AAVO JA RIINA RAIG PROJEKT OÜ Alltoövõtja / Subcontractor: Aavo ja Riina Raig Projekt OÜ Randu 40 10921 Tallinn Estonia tel +372 5034236		Tellija / Subscriber Narva-Jõesuu Linnavalitsus		
Asukoht / Location Narva-Jõesuu linn		Joonise nimetus / Drawing name Asendiplaan		
Mõõtkava / Scale M 1:1000		Joonise nr / Drawing no 4-01		
Inseener / Engineer: Inseener / Engineer: Inseener / Engineer: Inseener / Engineer:	Aavo Raig Peeter Napp	Too nr / Project ID P19102	Stadium / Project stage TP	Kõide: eriosa / Discipline AA
Pea konstruktor / Main engineer: Projekti juht / Project manager: Fail / Kuupäev:	Aavo Raig Peeter Napp P19102_TP_AA-4-01_v05_Asendiplaan.dwg / 18.04.2024			