


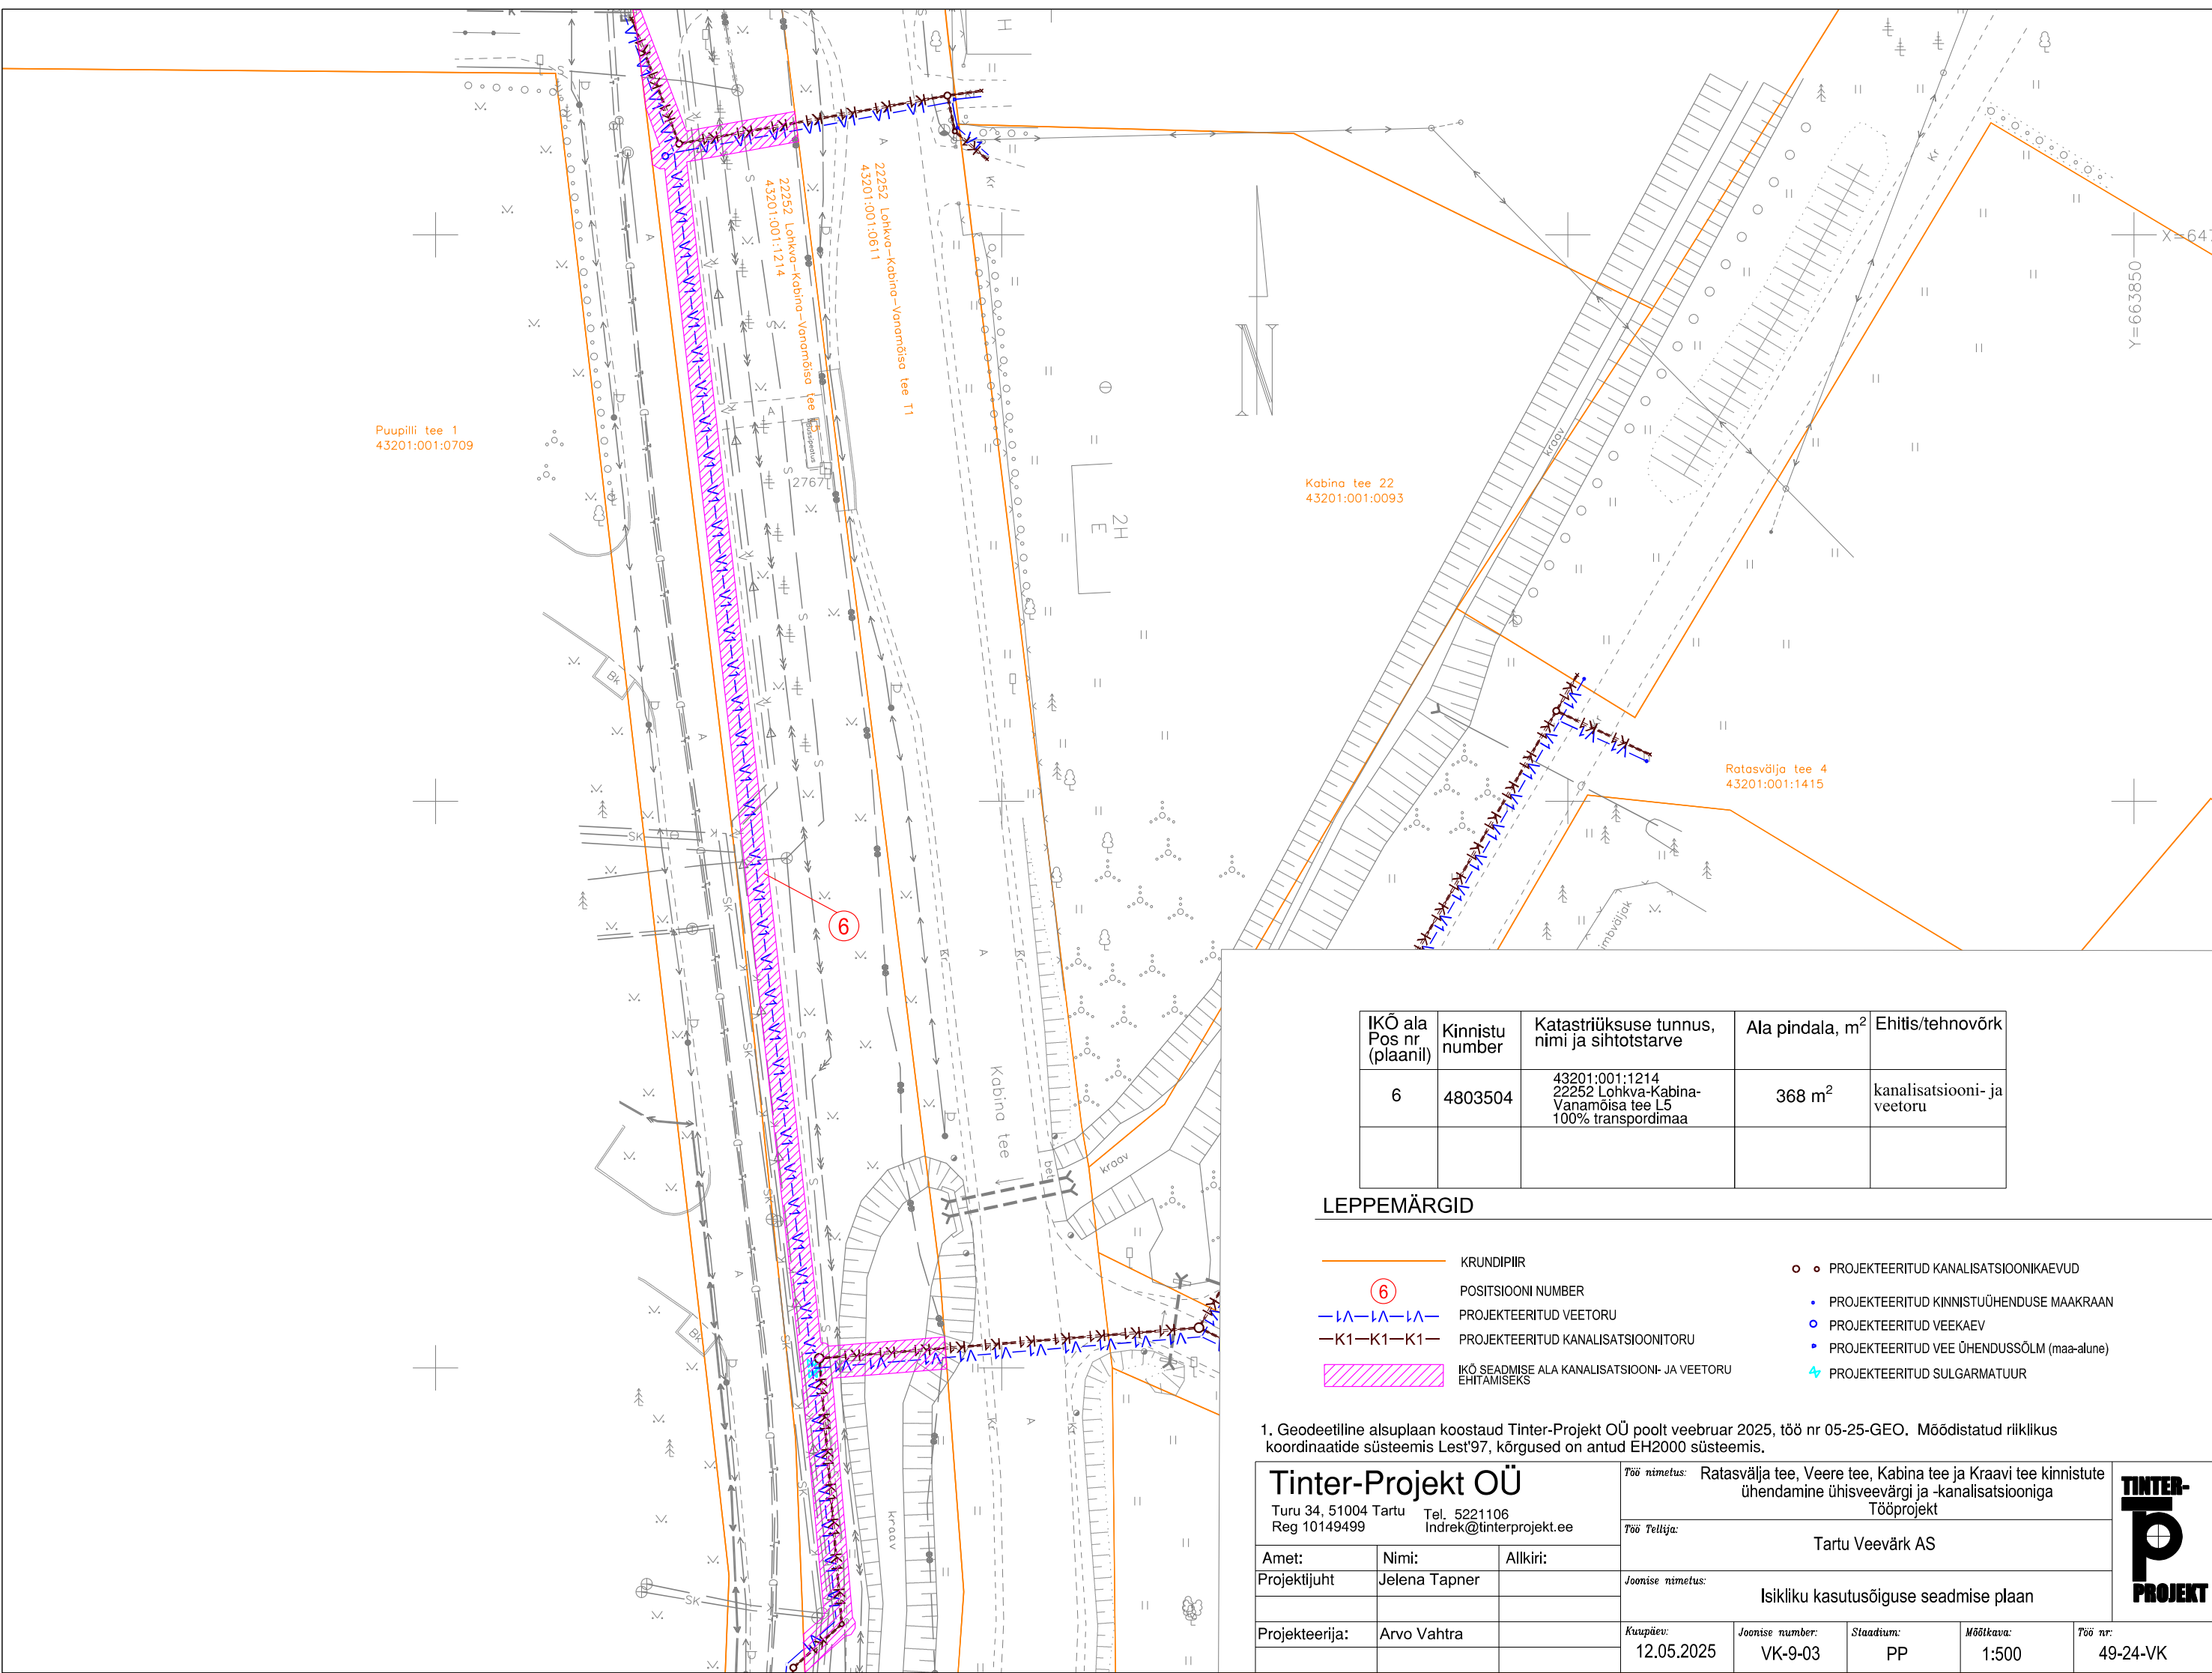

IKÕ ala Pos nr (plaanil)	Kinnistu number	Katastriüksuse tunnus, nimi ja sihtotstarve	Ala pindala, m ²	Ehitis/tehnovõrk
6	4803504	43201:001:1214 22252 Lohkva-Kabina- Vanamõisa tee L5 100% transpordimaa	368 m ²	kanalisatsiooni- ja veetoru

LEPPEMÄRGID

- KRUNDIPIIR
- 6

POSITSIONI NUMBER
- |Λ—|Λ—|Λ—

PROJEKTEERITUD VEETORU
- K1—K1—K1—

PROJEKTEERITUD KANALISATSIOONITORU
- IKÕ SEADMISE ALA KANALISATSIOONI- JA VEETORU EHITAMISEKS
- ●

PROJEKTEERITUD KANALISATSIOONIKAEVUD
- PROJEKTEERITUD KINNISTUÜHENDUSE MAAKRAAN
- PROJEKTEERITUD VEEKAEV
- PROJEKTEERITUD VEE ÜHENDUSSÕLM (maa-alune)
- ⚡

PROJEKTEERITUD SULGARMATUUR

1. Geodeetiline alusplaan koostaud Tinter-Projekt OÜ poolt veebruar 2025, töö nr 05-25-GEO. Mõõdistatud riiklikus koordinaatide süsteemis Lest'97, kõrgused on antud EH2000 süsteemis.

Tinter-Projekt OÜ Turu 34, 51004 Tartu Reg 10149499 Tel. 5221106 Indrek@tinterprojekt.ee			Töö nimetus: Ratasvälja tee, Veere tee, Kabina tee ja Kraavi tee kinnistute ühendamine ühisveevärgi ja -kanalisatsiooniga Tööprojekt				TINTER- p PROJEKT
			Töö Tellija: Tartu Veevärk AS				
			Joonise nimetus: Isikliku kasutusõiguse seadmise plaan				
Amet:	Nimi:	Allkiri:	Kuupäev: 12.05.2025	Joonise number: VK-9-03	Staadium: PP	Mõõtkava: 1:500	Töö nr: 49-24-VK
Projekti juht	Jelena Tapner						
Projekteerija:	Arvo Vahtra						