



 

Lehtede paigutus:

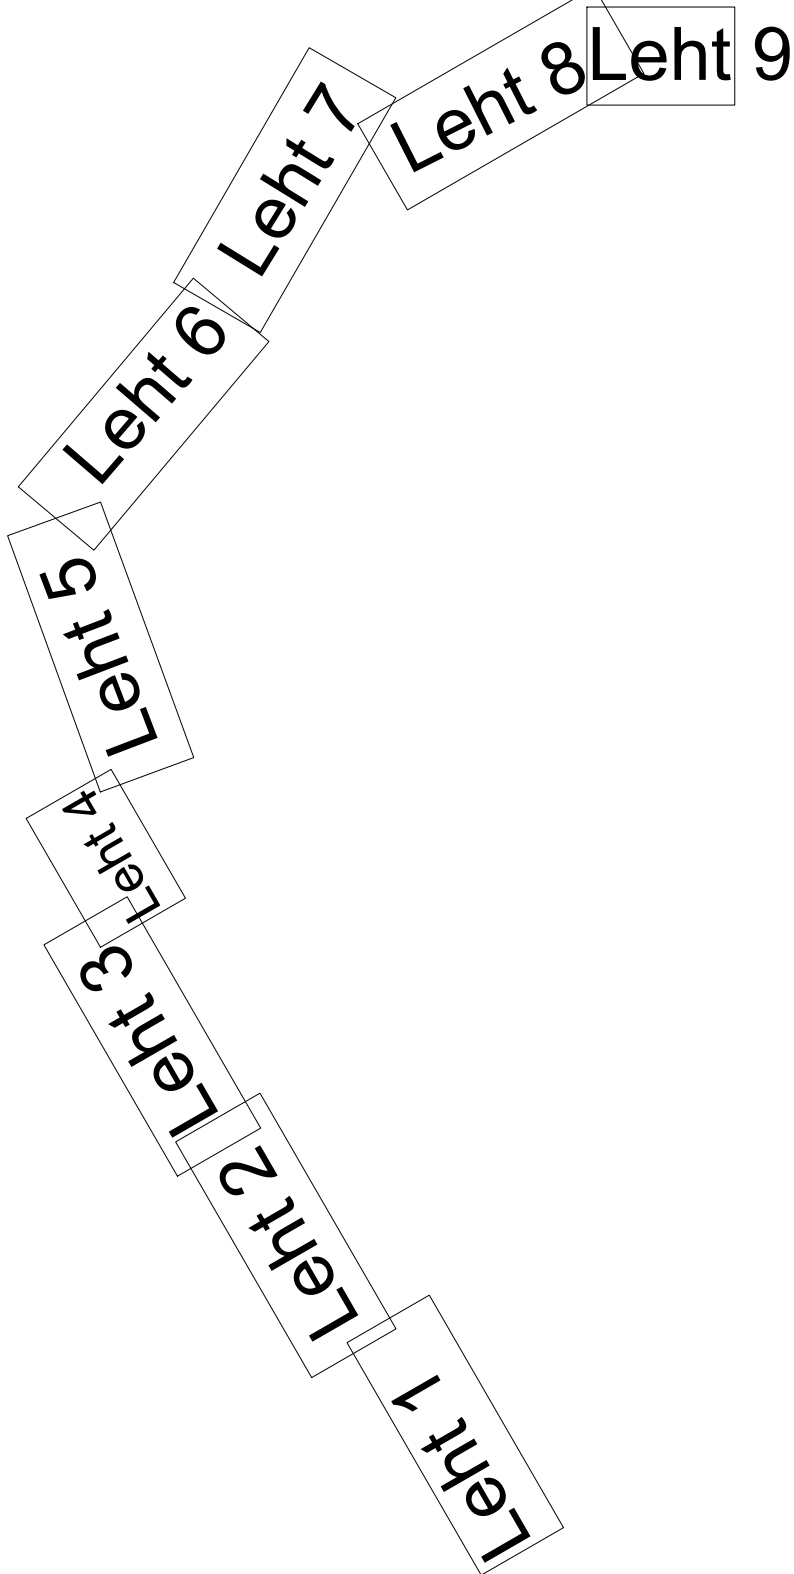

- Märkused:
- Maakaabel paigaldada 0,7m sügavusele, ristumisel sõituteega 1m sügavusele ja 750N torusse. Ristumisel teise tehnovõrguga paigaldada maakaabel torus ja tagada nõutav vahelaugus.
 - Ristumisel tehnovõrgule lähemal kui 2m kaevata käsiti.
 - Peale kaevetööde lõpu teostada töödele eelnenud olukord. Taastada katted.
 - Paigaldus- ja ehitustööde juhituda k.o. projektist, kehtivatest eeskirjadest ja Elektrilevi OÜ ning teiste asjaomaste organisatsioonide kooskõlastamisel esitatud nõuetest.
 - Elektrikaabli sügavus riigitee maauksusel minimaalselt 1,0m, ristumisel riigiteega 1,5m. Riigitee maauksusel kaabel paigaldada 750N torusse.

Tähistused

- | | |
|-----|---|
| XW2 | Projekteeritav KP kaabellini torus (X näitab kaabli arvu) |
| S | Olemasolev sidekanalisatsioon |
| S | Olemasolev MP kaabellini |
| V | Olemasolev MP õhulin |
| V | Olemasolev veetrass |
| K | Olemasolev kanalatsioonitrass |
| K | Demonteeritav liinijõu |
| X | Olemasolev KP õhulin |
| X | Kinnisel meetodil paigaldatav trassiosa |
| X | Projekteeritav puurimiskaevik |
| X | Katastripiir |
| X | Raieala |
| X | Kruusatee taastamine |

Baasi tee kinnistul paigaldada kaabel kogu ulatuses 750N torusse ja vähemalt 1,0m sügavusele

Projekt		Koostaja		Tähtaeg	
Kõuearu lülitamine keskpingsel II-etapp Taimne-Kõuearu, Lääne-Nigula vald, Lääne maakond		Jõud		Elektrilevi OÜ	
LEONHARD WEISS		Ehituspaigaldamise plaan		JTS289-1-7	
Projektant	Kaio Altoja	Disain	1:100	Staudum	Talupoja
Kontroll	Kaio Altoja	Paigutus	1:100	Paigutus	1:100
S: projektant@leonhard-weiss.com		Tel: +372 651 2280		Faks: +372 651 2281	
Registreeritud: 1208146		Lõpp		ID	