


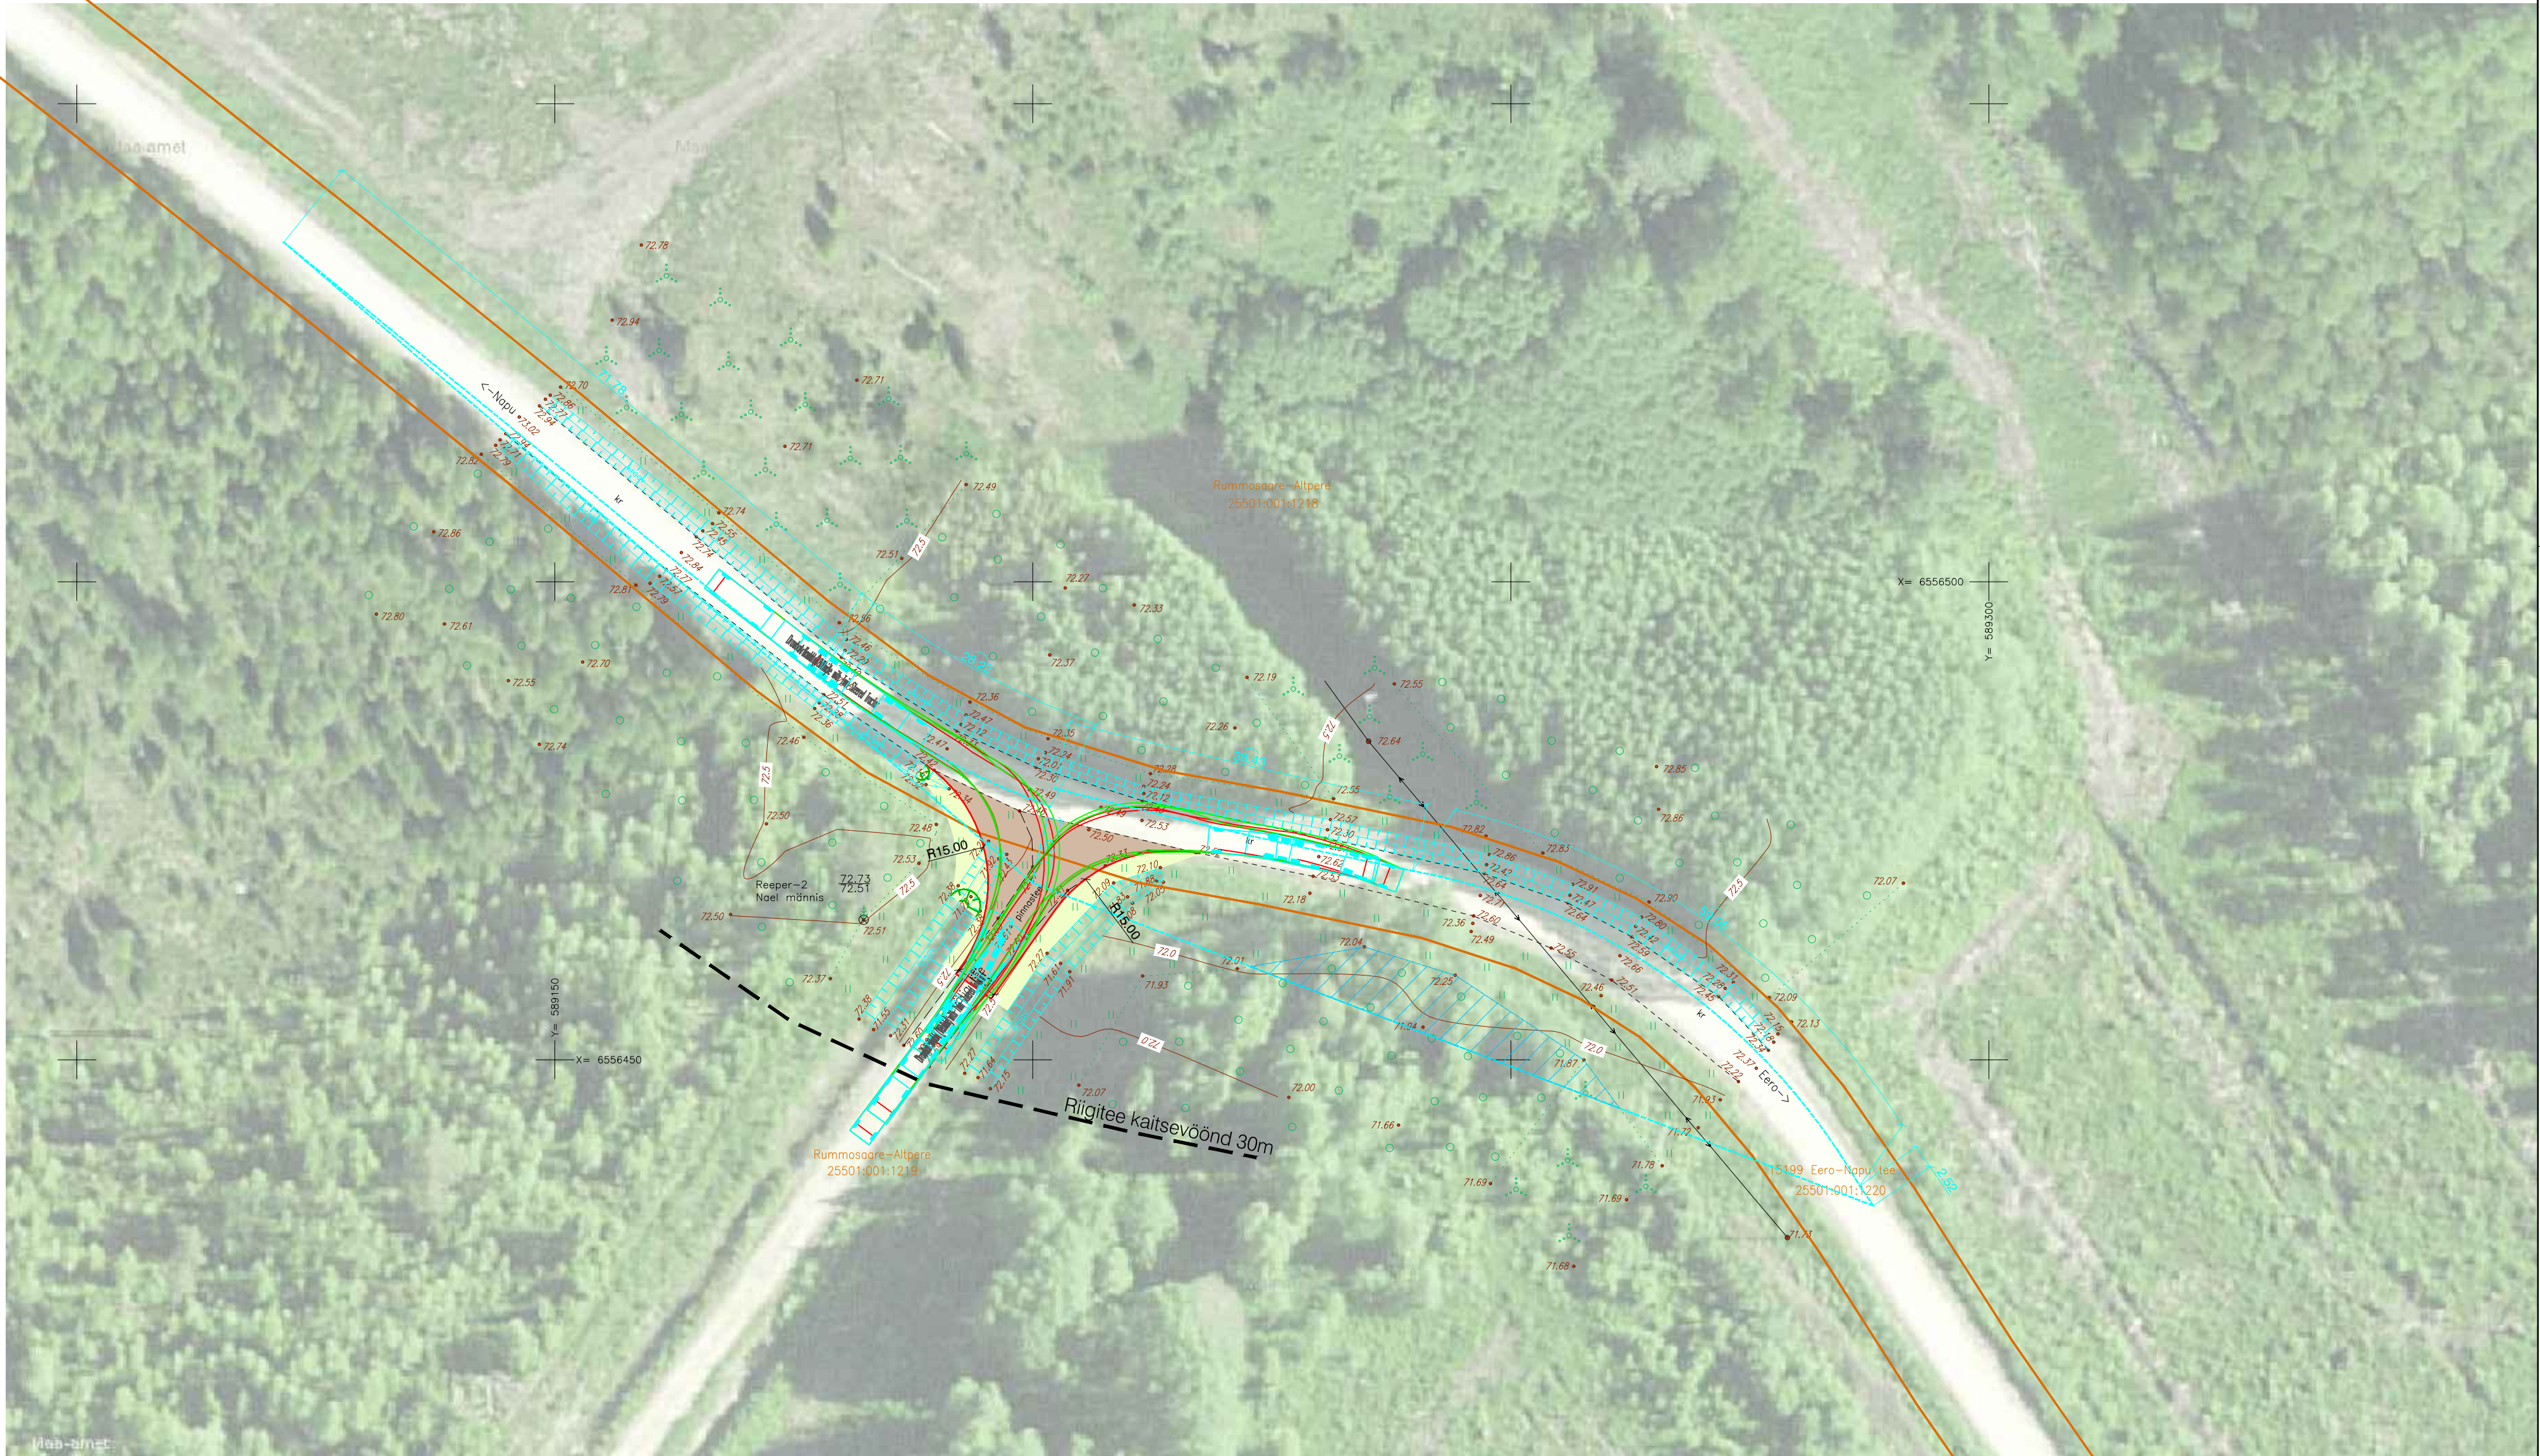

TINGMÄRGID

- Kinnistu piir
- Raandatav ala
- Projekteeritud kruuskate
- Projekteeritud haljasala
- Projekteeritud katte serv
- Projekteeritud nõlv
- Liitumisnähtavus

Muudatused:	Kuupäev	Muudatuste kirjeldus
Geolus:	Koostaja: Kobras OÜ	Töö nr: 2023-229 Mõõdistatud: sept 2023
Koordinaadid L-EST97 süsteemis, Kõrgused EH2000 (Amsterdami null) süsteemis.		
TPK Projekt OÜ		TPK Projekt OÜ Narva mnt 32-5 Tallinn 10120 Eesti tel +372 9228311 laure@tpkprojekt.ee reg: 16418999 MTR EEP04706 EPE001531, 11.01.2022
Projekti nimi:		Albu-Vetepere mahaõidud Jõevälja tee
Projekti juht	Lauri Künnapuu	Objekti asukoht: Riigitee nr 15199 Eero-Napu km 3,943 Rummosaare-Altperre, Vetepere küla, Järva vald, Järvamaa
Projekteerija	Lauri Künnapuu	
Joonise nimi:		Liikluskorraldus
Faili nimi:	0424_PP_TL-4_asendiplaan()_.dwg	Töö nr:
Koostatud / trükitud:	19.03.2024 / 19.03.2024	0424
Joonise tähtis [nr - lehti (lehti)]:		TL-4-02
Stadium:		Põhiprojekt
Mõõtkava:		1:500