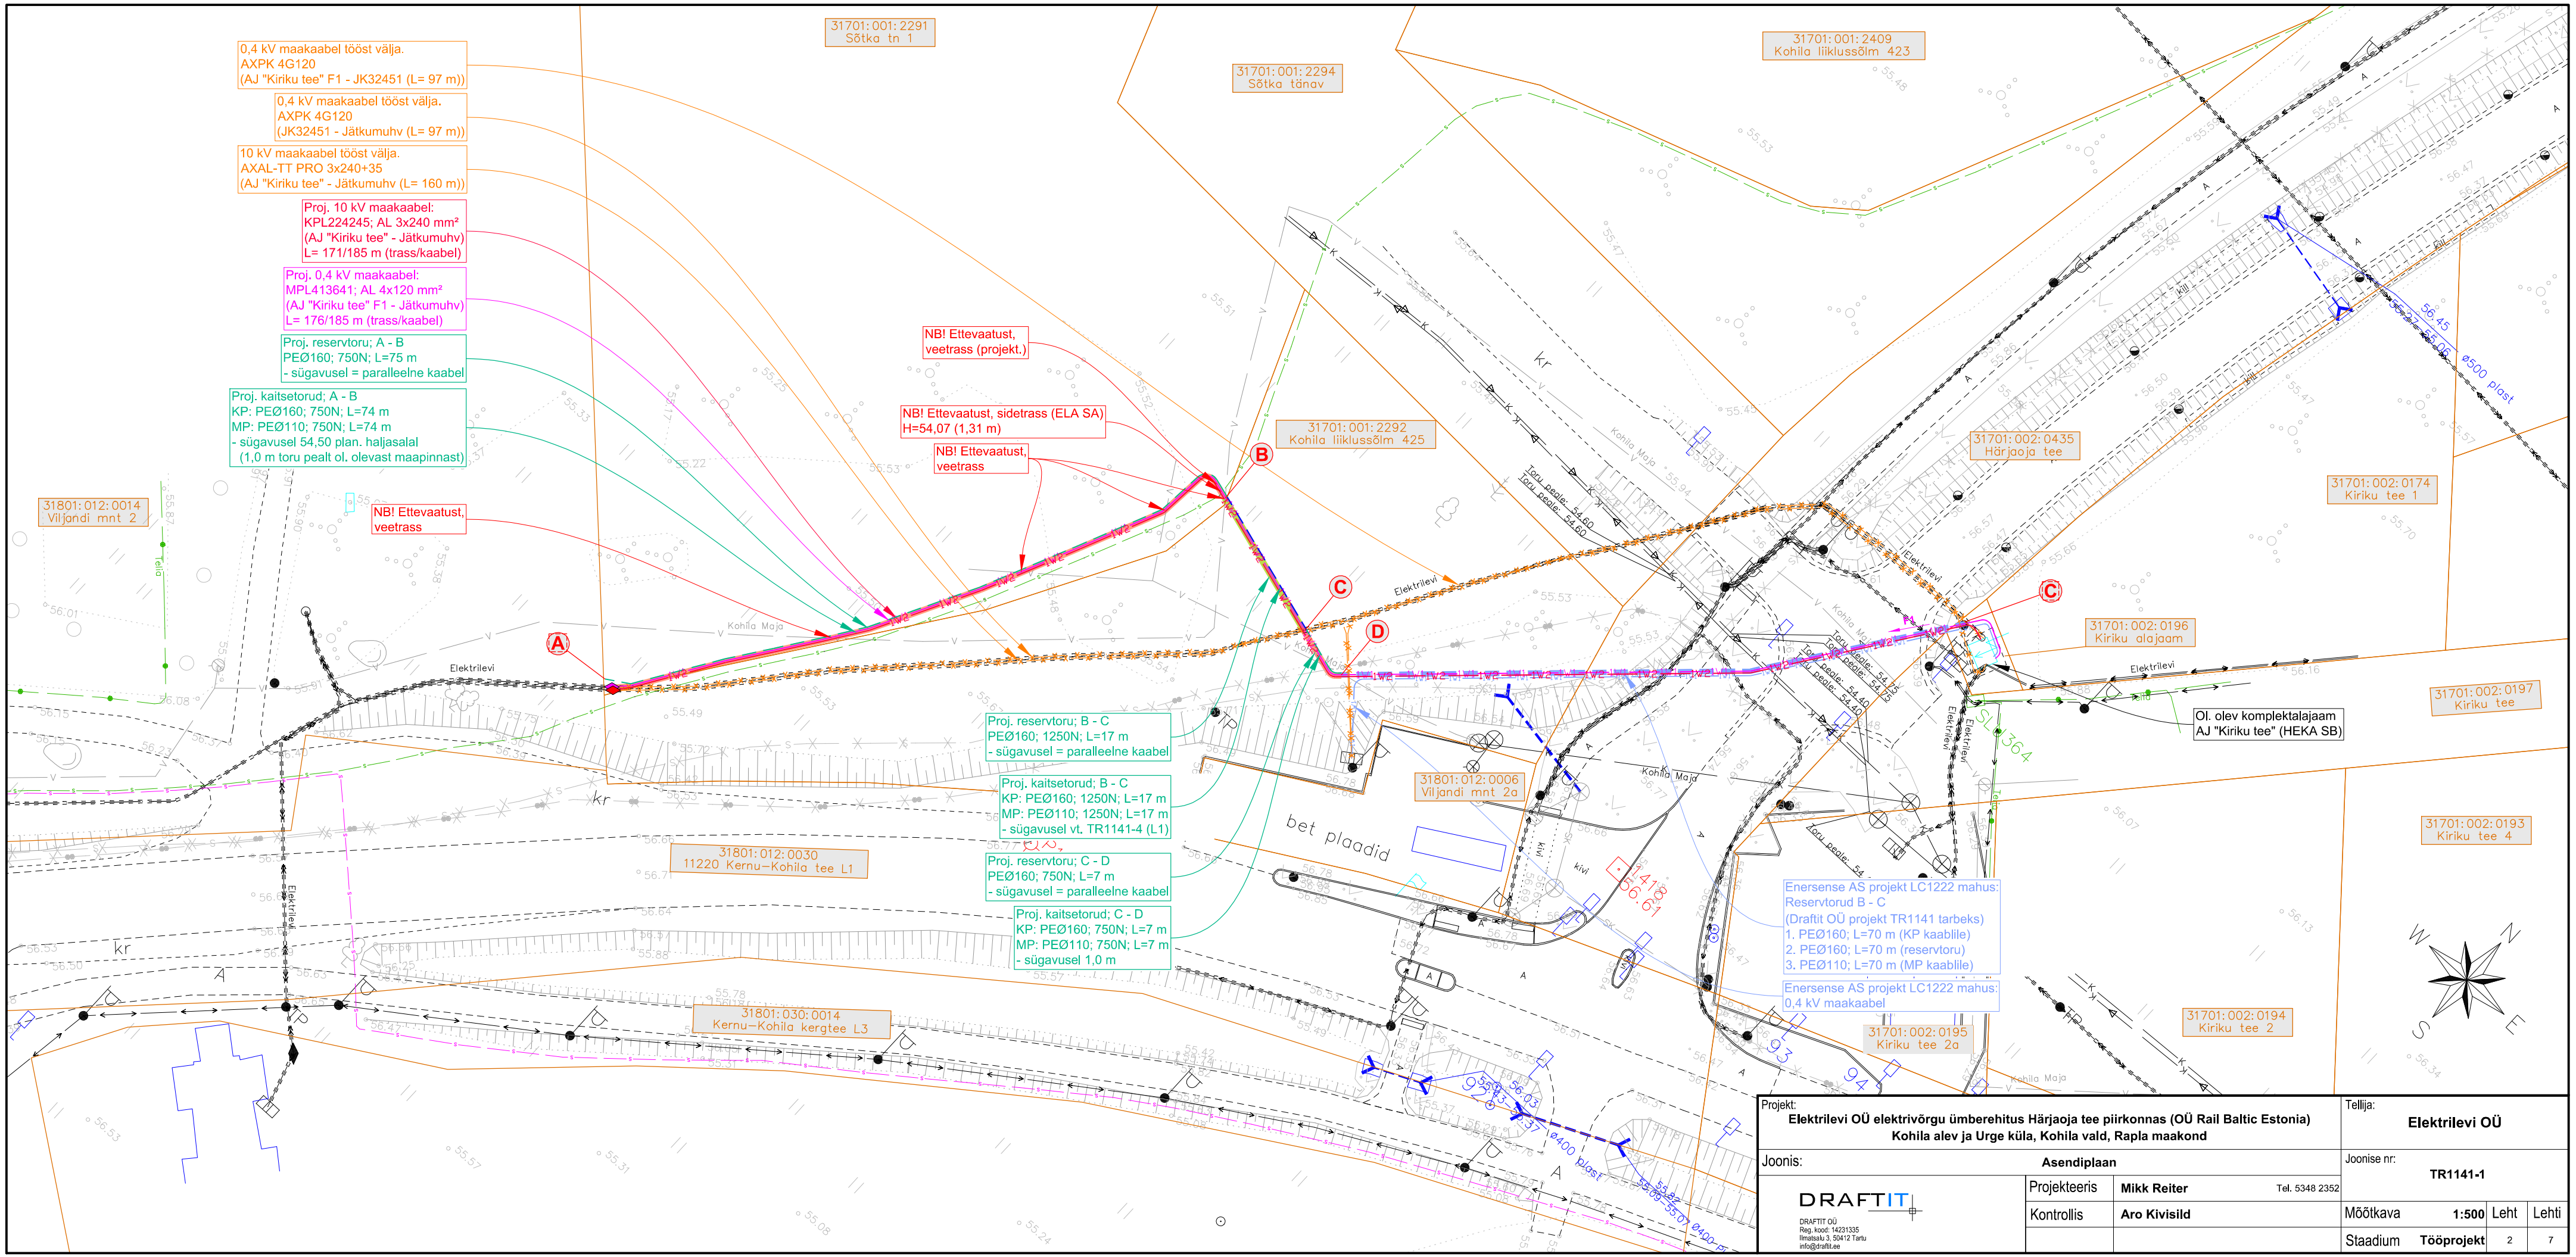

Projekt: **Elektrilevi OÜ elektrivõrgu ümberehitus Härjaoja tee piirkonnas (OÜ Rail Baltic Estonia) Kohila alev ja Urge küla, Kohila vald, Rapla maakond**			Tellija: **Elektrilevi OÜ**		
Joonis: **Asendiplaan**			Joonise nr: **TR1141-1**		
DRAFTIT OÜ Reg. kood: 14231335 Ilmatsalu 3, 50412 Tartu info@draftit.ee	Projekteeris	**Mikk Reiter** Tel. 5348 2352	Mõõtkava	**1:500**	Leht 2 / Lehti 7
	Kontrollis	**Aro Kivisild**	Staadium	**Tööprojekt**	