


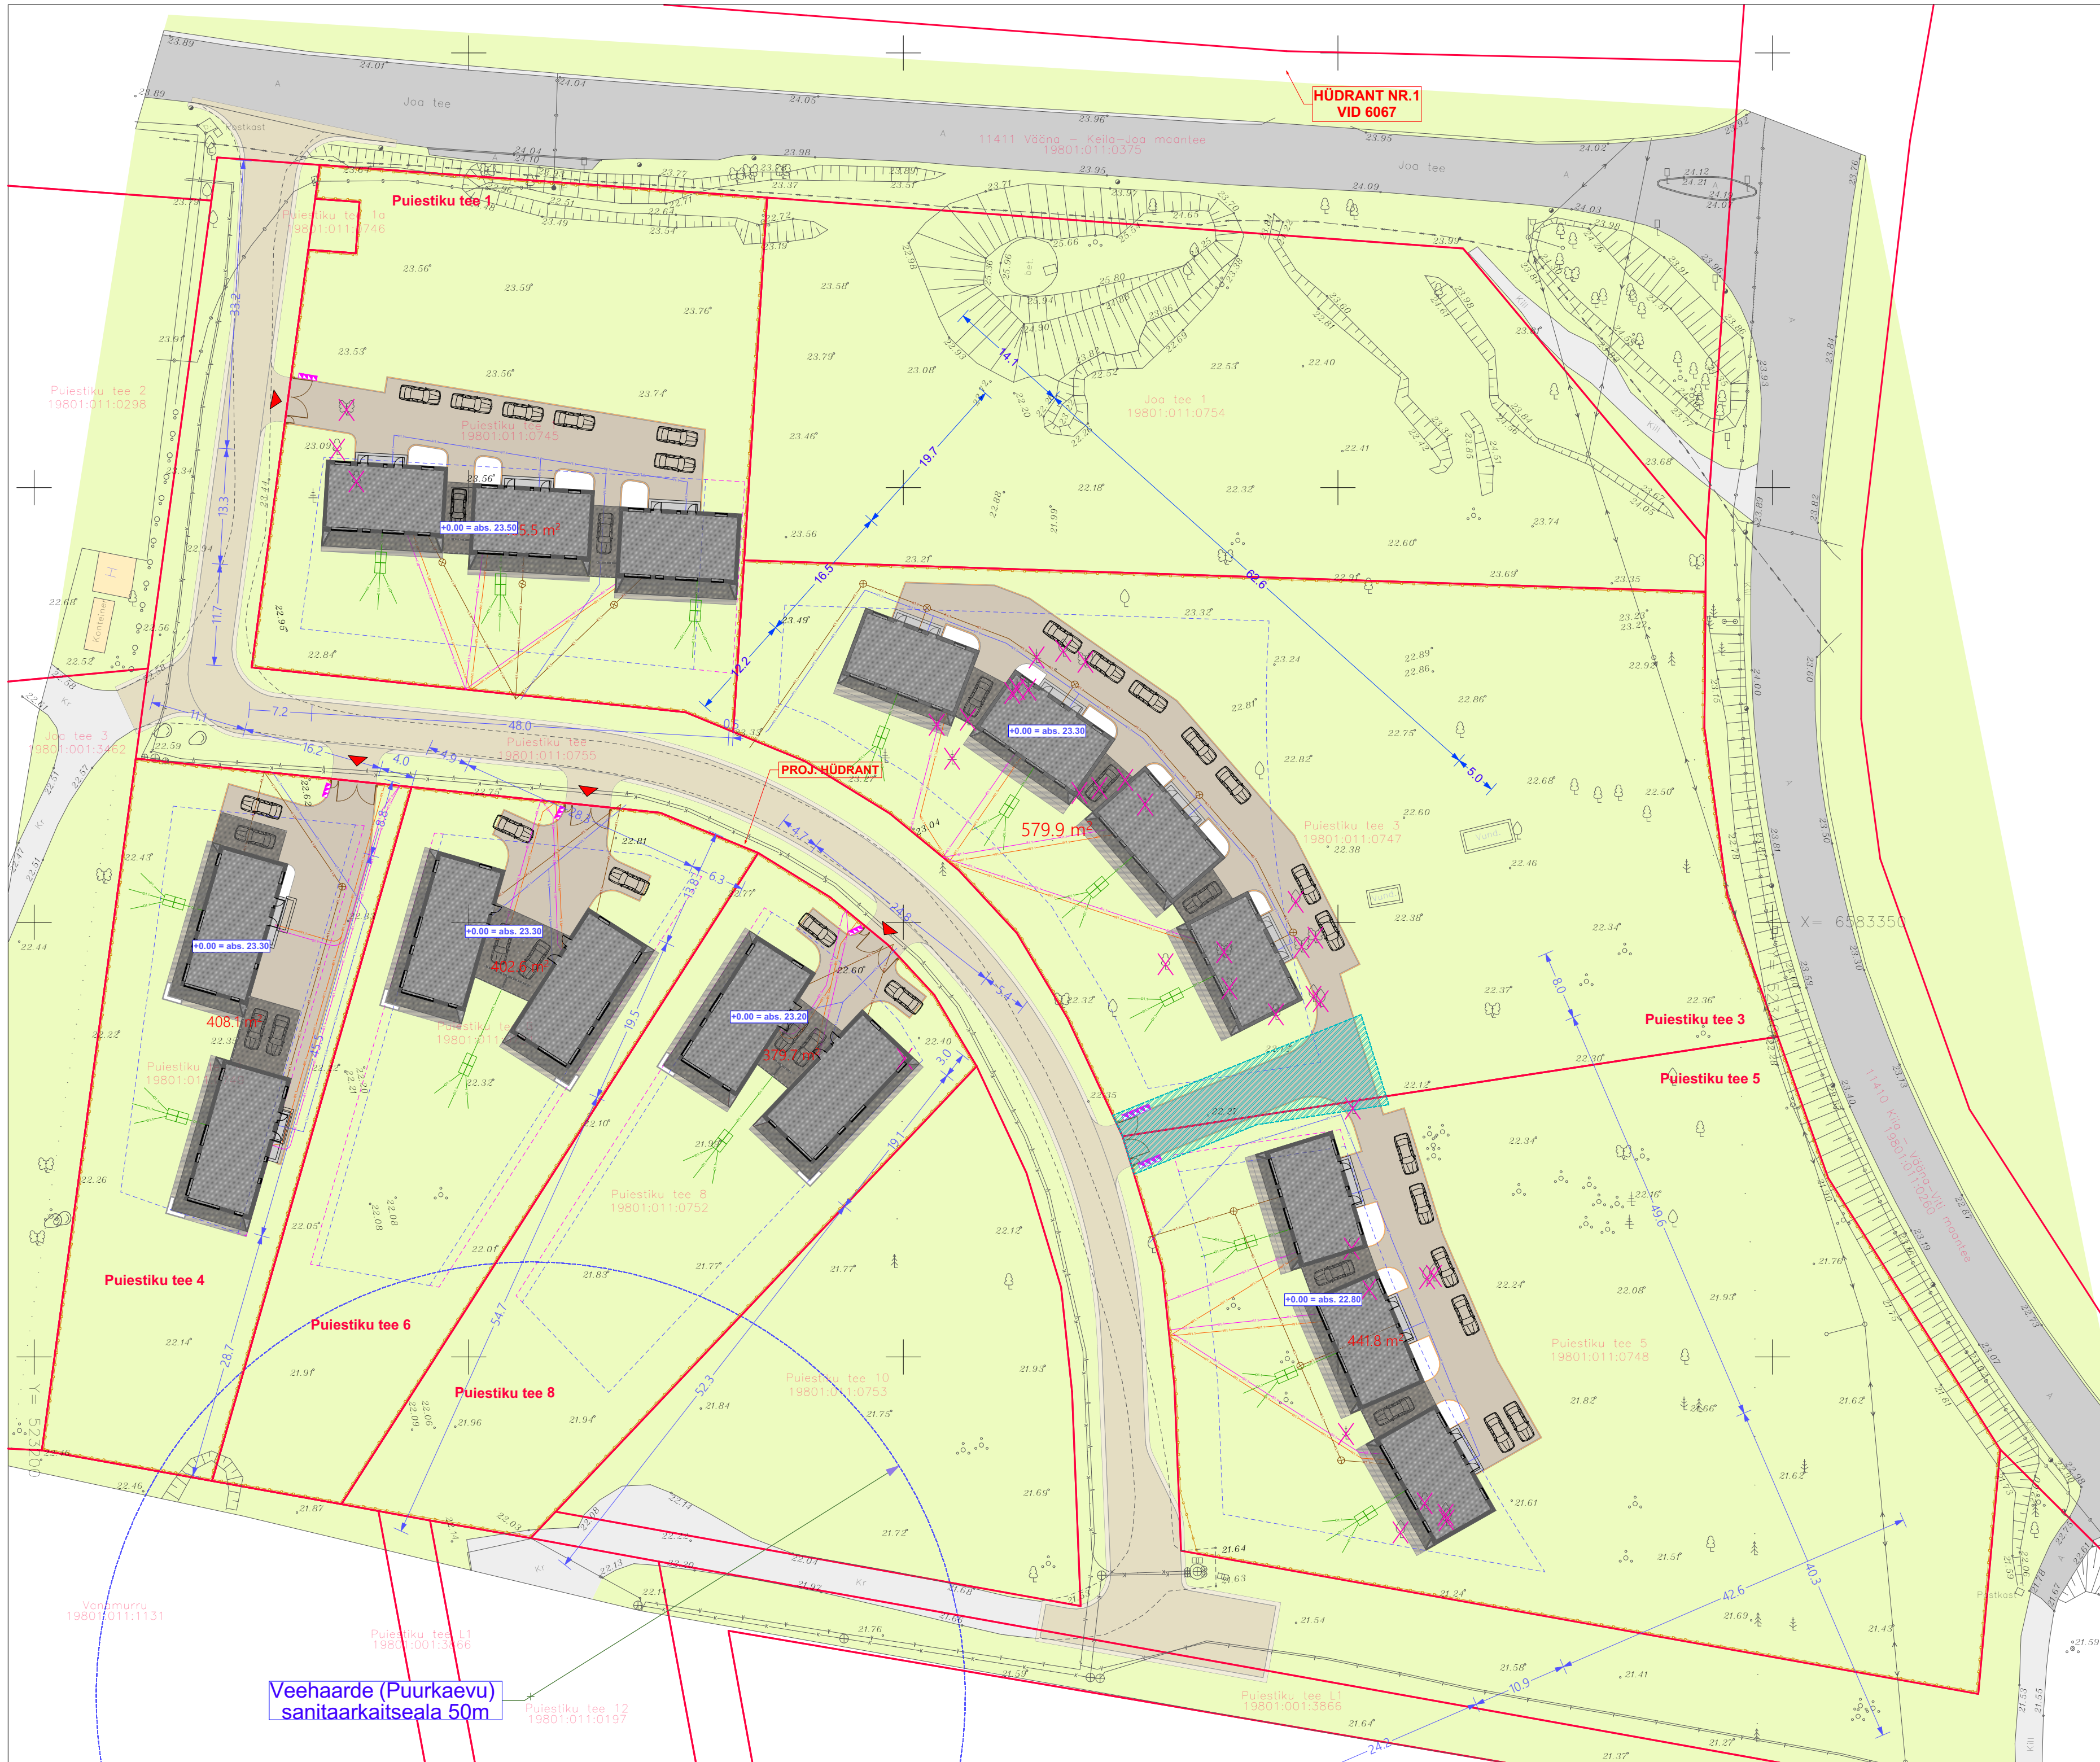

TINGMÄRGID

- KRUNDI PIIR
- EHITUSALA YASTAVALTDETAILANERINGULE
- EHITUSALA NAABERKINNISTU NÕUSOLEKUGA
- PROJEKTEERITAVHOONE
- OLEMASOLEV HOONE
- PROJ. ASFALBETÖÖN
- OLEMASOLEV ASFALBETÖÖN
- PROJ. KIVIPARKETT
- TEE KRUUSA ÄÄRERIBA
- ALLALASTUD ÄÄREKIVI H=3cm (kiviparkettiga tasa, langus haljasala suunas)
- TEE SERVITUUT
- MURUKATE
- JUURDEPÄÄS KRUNDILE
- PÄÄS HOONESSE
- PRÜGIKAST MILLEST ÜKS BIOJÄÄTETE JAKS
- ÕHKVESI SOOJUSPUMBA ASUKOHT (VARJESTATUD)
- PARKIMISKOHT
- PROJEKTEERITAV PIIRE
- PROJEKTEERITAV VÄRAY
- OLEMASOLEV PUU
- LIKVITEERITAVPUU EHITUSPROJEKTI ALUSEL

- OL.OLEV VEETRASS
- OL.OLEV HEITVEE KANALISATSIOONITRASS
- OL.OLEV SADEMETEEVEE KANALISATSIOONITRASS
- OL.OLEV SIDETRASS
- OL.OLEV MADALPINGE ELEKTRIKAABEL
- PERSPEKTIIVNE KINNISTUSISENE VEETORU
- PERSPEKTIIVNE KINNISTUSISENE KANALISATSIOONITORU
- PERSPEKTIIVNE KINNISTUSISENE MADALPINGE KAABEL
- PERSPEKTIIVNE KINNISTUSISENE SIDETRASS
- PERSPEKTIIVNE VIHMAVEE KANALISATSIOONITRASS
- KOOS ÜLEVÕULOTORUGA VARUSTATUDMAHUTIGA

- PROJEKTEERITUD VEETRASS
- PROJEKTEERITUD KANALISATSIOONITRASS
- PROJEKTEERITUD SIDETRASS
- PROJEKTEERITUD MADALPINGE KAABEL
- PROJEKTEERITUD TÄNAVAVAGUSTUSE MADALPINGE KAABEL
- PROJEKTEERITUD LIITUMISKILP JA JAOTUSKIILP
- PROJEKTEERITUD SIDAKEEV
- PROJEKTEERITUD TÄNAVAVAGUSTI

Georam Georam OÜ		JOONIS: MAA-ALA PLAAN TEHNÖVÕRKUDEGA
Lühemini: 500 mA, 500 mA ja 500 mA Pildid: 2017 Tööd: 2017		OBJEKT: Puiestiku tee 1,3,4,5,6,8,10 ja Jooa tee 1 kinnistud
Aadress: Väike küla Küla aadress: Väike küla Küla aadress: Väike küla		ADRESS: Väike küla Küla aadress: Väike küla Küla aadress: Väike küla
Mõõdetud: R. Vaino		TÖÖ NR: 26505-23
Kontroll: A. Altsila		LEHT: 1
		LEHT: 1
		MOOTIV: 1:500

Ehitusprojekt		HOONE KORDINAADID
Krundi pind	3149 m ²	Y X
Täisehituse %	14.8%	6583403.16 523235.63
Ehitisealune pind	465.5m ²	6583402.56 523247.60
HOONE		6583400.66 523247.51
Suletud netopind	270.9m ²	6583399.67 523246.48
Suletud brutopind	336.0m ²	6583397.98 523246.38
Eluruumide pind	270.9m ²	6583396.96 523241.40
Üldkasutatav pind	0m ²	6583387.10 523280.82
Tehnopind	0m ²	6583387.10 523280.82
Hoone maht	1110m ³	6583386.16 523286.06
Korterite arv	3	6583389.61 523266.89
Tubade arv	12	6583390.40 523248.92
Korruselisus	1	6583392.30 523250.02
Tulepüsvikuklass	TP2	6583383.29 523233.05
Parkimiskohtade arv	8	6583403.16 523233.63
Hoone abs. kõrgus	30.0m	
Hoone kõrgus	6.9m	
Hoone sügavus	0m	
Hoone pikkus	48.0m	
Hoone laius	13.3m	
KORTER		
Suletud netopind	90.3 m ²	NR.1 NR.2 NR.3
Suletud brutopind	90.3 m ²	90.3 m ²
Eluruumide pind	90.3 m ²	90.3 m ²
Üldkasutatav pind	0 m ²	0 m ²
Tehnopind	0 m ²	0 m ²
Tubade arv	4	4

Ehitusprojekt		HOONE KORDINAADID
Krundi pind	2102 m ²	Y X
Täisehituse %	19.4%	6583362.46 523221.32
Ehitisealune pind	408.1m ²	6583360.51 523228.06
HOONE		6583357.05 523228.07
Suletud netopind	218.2m ²	6583356.72 523229.22
Suletud brutopind	268.8m ²	6583341.48 523224.84
Eluruumide pind	218.2m ²	6583339.81 523230.64
Üldkasutatav pind	0m ²	6583332.37 523228.50
Tehnopind	0m ²	6583322.05 523228.02
Hoone maht	890m ³	6583314.47 523274.89
Korterite arv	2	6583316.91 523216.85
Tubade arv	8	6583341.63 523220.92
Korruselisus	1	6583334.08 523222.53
Tulepüsvikuklass	TP2	6583339.12 523221.98
Parkimiskohtade arv	4	6583341.58 523215.45
Hoone abs. kõrgus	26.7m	6583362.68 523221.52
Hoone kõrgus	3.8m	
Hoone sügavus	0m	
Hoone pikkus	45.4m	
Hoone laius	16.2m	
KORTER		
Suletud netopind	109.1 m ²	NR.1 NR.2
Suletud brutopind	109.1 m ²	109.1 m ²
Eluruumide pind	109.1 m ²	109.1 m ²
Üldkasutatav pind	0 m ²	0 m ²
Tehnopind	0 m ²	0 m ²
Tubade arv	4	4

Ehitusprojekt		HOONE KORDINAADID
Krundi pind	2349 m ²	Y X
Täisehituse %	17.1%	6583358.47 523245.54
Ehitisealune pind	402.6m ²	6583356.95 523254.24
HOONE		6583352.22 523253.16
Suletud netopind	218.2m ²	6583346.38 523261.64
Suletud brutopind	268.8m ²	6583351.67 523263.75
Eluruumide pind	218.2m ²	6583346.70 523271.37
Üldkasutatav pind	0m ²	6583331.34 523261.48
Tehnopind	0m ²	6583336.21 523253.86
Hoone maht	890m ³	6583340.91 523256.86
Korterite arv	2	6583343.68 523250.71
Tubade arv	8	6583336.33 523248.17
Korruselisus	1	6583340.63 523240.47
Tulepüsvikuklass	TP2	
Parkimiskohtade arv	4	
Hoone abs. kõrgus	26.7m	
Hoone kõrgus	3.8m	
Hoone sügavus	0m	
Hoone pikkus	28.3m	
Hoone laius	19.5m	
KORTER		
Suletud netopind	109.1 m ²	NR.1 NR.2
Suletud brutopind	109.1 m ²	109.1 m ²
Eluruumide pind	109.1 m ²	109.1 m ²
Üldkasutatav pind	0 m ²	0 m ²
Tehnopind	0 m ²	0 m ²
Tubade arv	4	4

Ehitusprojekt		HOONE KORDINAADID
Krundi pind	5611 m ²	Y X
Täisehituse %	10.3%	6583386.16 523295.67
Ehitisealune pind	580m ²	6583381.23 523308.77
HOONE		6583374.40 523308.08
Suletud netopind	361.2m ²	6583370.07 523312.88
Suletud brutopind	448.0m ²	6583371.08 523314.38
Eluruumide pind	361.2m ²	6583369.48 523323.27
Üldkasutatav pind	0m ²	6583369.16 523335.56
Tehnopind	0m ²	6583367.98 523327.84
Hoone maht	1480m ³	6583357.43 523337.04
Korterite arv	4	6583356.14 523335.56
Tubade arv	16	6583351.35 523330.06
Korruselisus	1	6583351.35 523330.06
Tulepüsvikuklass	TP2	6583347.47 523307.61
Parkimiskohtade arv	10	6583372.46 523308.29
Hoone abs. kõrgus	29.8m	6583373.69 523305.93
Hoone kõrgus	6.9m	6583373.69 523305.93
Hoone sügavus	0m	6583377.50 523292.41
Hoone pikkus	67.5m	6583386.16 523295.67
Hoone laius	16.5m	
KORTER		
Suletud netopind	90.3 m ²	NR.1 NR.2 NR.3 NR.4
Suletud brutopind	90.3 m ²	90.3 m ²
Eluruumide pind	90.3 m ²	90.3 m ²
Üldkasutatav pind	0 m ²	0 m ²
Tehnopind	0 m ²	0 m ²
Tubade arv	4	4

Ehitusprojekt		HOONE KORDINAADID
Krundi pind	5396 m ²	Y X
Täisehituse %	8.2%	6583336.62 523349.35
Ehitisealune pind	441.8m ²	6583312.63 523353.47
HOONE		6583309.96 523354.45
Suletud netopind	270.9m ²	6583307.18 523359.29
Suletud brutopind	436.5m ²	6583294.50 523361.26
Eluruumide pind	270.9m ²	6583292.33 523363.19
Üldkasutatav pind	0m ²	6583277.76 523360.15
Tehnopind	0m ²	6583290.58 523354.26
Hoone maht	1110m ³	6583293.91 523352.60
Korterite arv	3	6583293.91 523352.60
Tubade arv	12	6583293.91 523352.60
Korruselisus	1	6583293.91 523352.60
Tulepüsvikuklass	TP2	6583293.91 523352.60
Parkimiskohtade arv	8	6583293.91 523352.60
Hoone abs. kõrgus	26.6m	6583293.91 523352.60
Hoone kõrgus	3.8m	6583293.91 523352.60
Hoone sügavus	0m	6583293.91 523352.60
Hoone pikkus	49.6m	6583293.91 523352.60
Hoone laius	10.9m	6583293.91 523352.60
KORTER		
Suletud netopind	90.3 m ²	NR.1 NR.2 NR.3
Suletud brutopind	90.3 m ²	90.3 m ²
Eluruumide pind	90.3 m ²	90.3 m ²
Üldkasutatav pind	0 m ²	0 m ²
Tehnopind	0 m ²	0 m ²
Tubade arv	4	4

Ehitusprojekt		HOONE KORDINAADID
Krundi pind	2286m ²	Y X
Täisehituse %	16.6%	6583349.02 523282.32
Ehitisealune pind	379.7m ²	6583345.15 523289.54
HOONE		6583341.25 523288.09
Suletud netopind	218.2m ²	6583337.46 523292.92
Suletud brutopind	268.8m ²	6583339.98 523295.28
Eluruumide pind	218.2m ²	6583333.76 523291.85
Üldkasutatav pind	0m ²	6583330.45 523289.25
Tehnopind	0m ²	6583326.64 523282.67
Hoone maht	890m ³	6583330.90 523286.70
Korterite arv	2	6583333.63 523283.21
Tubade arv	8	6583328.86 523280.05
Korruselisus	1	6583333.57 523272.43
Tulepüsvikuklass	TP2	
Parkimiskohtade arv	4	
Hoone abs. kõrgus	26.6m	
Hoone kõrgus	3.8m	
Hoone sügavus	0m	
Hoone pikkus	24.8m	
Hoone laius	19.1m	
KORTER		
Suletud netopind	109.1 m ²	NR.1 NR.2
Suletud brutopind	109.1 m ²	109.1 m ²
Eluruumide pind	109.1 m ²	109.1 m ²
Üldkasutatav pind	0 m ²	0 m ²
Tehnopind	0 m ²	0 m ²
Tubade arv	4	4

Tellijas:	ORKI OÜ	Objekt:	PUUESTIKU TEE 1,3,4,5,6 JA 8 ELAMUHOONED
	TT ARHITEKTUURIBÜROO OÜ	Joonis:	ASENDIPLAAN
	Vabaduse Väljak 6-8 10146, Tallinn tel. 56506369 e-mail. ttarhitekt@gmail.com	Stadium:	EELPROJEKT
Vastutav spetsialist:	Tõnu Saan	Mõõt:	Joonis nr.
Projekteeris:	Tim Saan	1:500	10.01.2023
			280723_EP_AS-4-03_V02_ASENDIPLAAN