


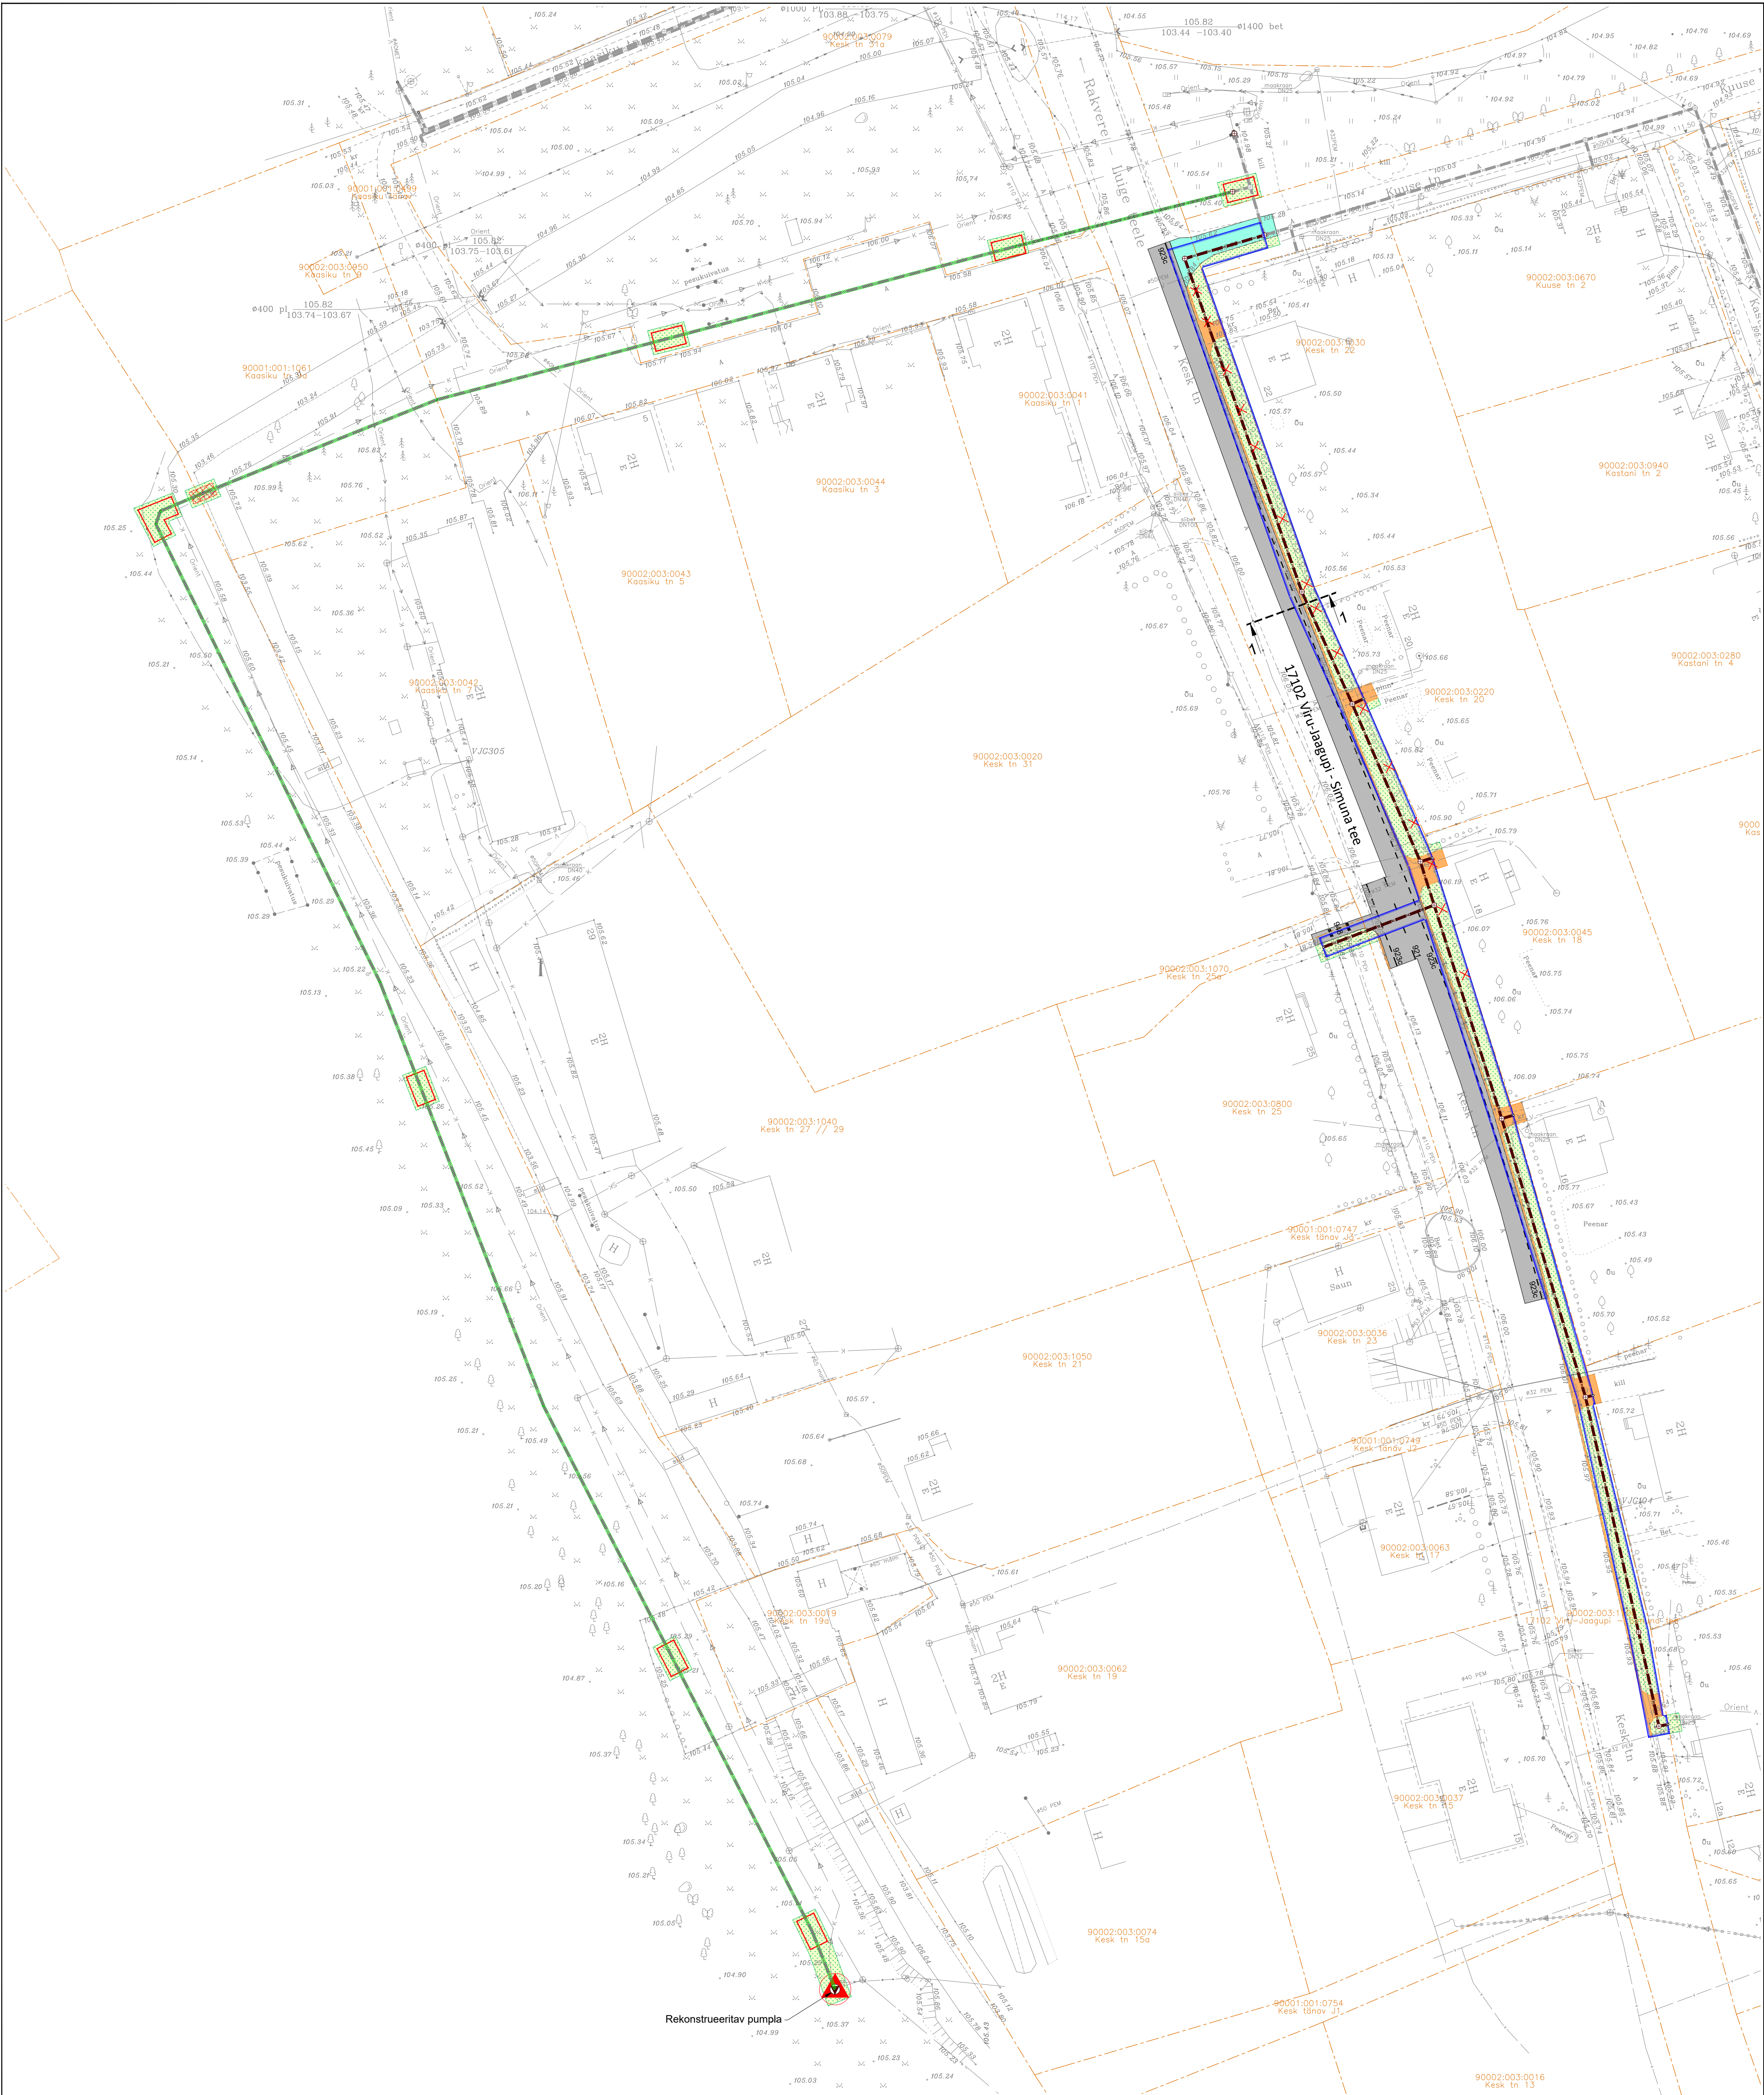

AS Viimsi keevitus töö nr 2024-003 Tingmargid:

- Olemasolev madalpingekaabel
- Olemasolev madalpinge õhulin
- Olemasolev sidekaabel
- Olemasolev side õhulin
- Olemasolev veetoru
- Olemasolev survekanalisatsioon
- Olemasolev kanalisatsioon
- Projekteeritud veetoru
- Projekteeritud roovekanalisatsioon
- Projekteeritud survekanalisatsioon
- Suundpuuritav toru
- Sujutatav toru
- Projekteeritud suundpuurimise/sujutamise algus/lõpukaevik
- Torustiku soojustamine
- Projekteeritud kaeviku piirjooned teaal
- Projekteeritud roovee kanalisatsiooni kaev
- Projekteeritud pumpla
- Kasutusest välja jääv torustik / likvideeritav objekt

TINGMÄRGID

- Rohu tn 3
90002:003:0001
- Katastrirüksuse piir
- Katastrirüksuse nimi ja tunnus
- Projekteeritud katend TÕÜP 1
- Projekteeritud katend TÕÜP 2
- Projekteeritud katend TÕÜP 3
- Projekteeritud katend TÕÜP 4
- Projekteeritud sõidutee peenar
- Projekteeritud munakivi kindlustus
- Projekteeritud halljastus
- Taastatav markering
- Projekteeritud nõlv

- Märkused:
1. Koordinaadid L'EST 97 süsteemis.
 2. Kõrgused EH2000 süsteemis.
 3. Geodeetiline mõõdistus on teostatud det's '23 - jaan '24 Inseneribüroo REIB OÜ poolt, töö nr TT-6780T
 4. Kõik jooned ja objektid hallis toonis tähistavad mõõdistamise aegset situatsiooni.
 5. Käesoleva projekti joonised ja seletuskiri on lahutamatu projekti osad ning neid tuleb käsitleda koos.

ESPR Kaista 3 Tallinn 13516 Registrikood: 12566284 Tel +372 502 6788 espr@espr.ee www.espr.ee		Töö teinud AS Viimsi Keesitus	
Töö nimetus Lääne-Viru maakond, Vinni vald, Viru-Jaagupi aleviku Viru-Jaagupi aleviku ühisveevärgi ja -kanalisatsioonisüsteemide rekonstrueerimise ja laiendamise II-etapi		Tööle taastamise projekt Asendiplan	
Juhataja Mikk Muto	Stoodum Põhiprojekt	Mõõtkava 1:500	Töö nr 24002
Projekteerija Garmo Iivemets	Kuupäev 06.02.2024		Joonise nr TL-4-01
Vastutav insener Mikk Muto			