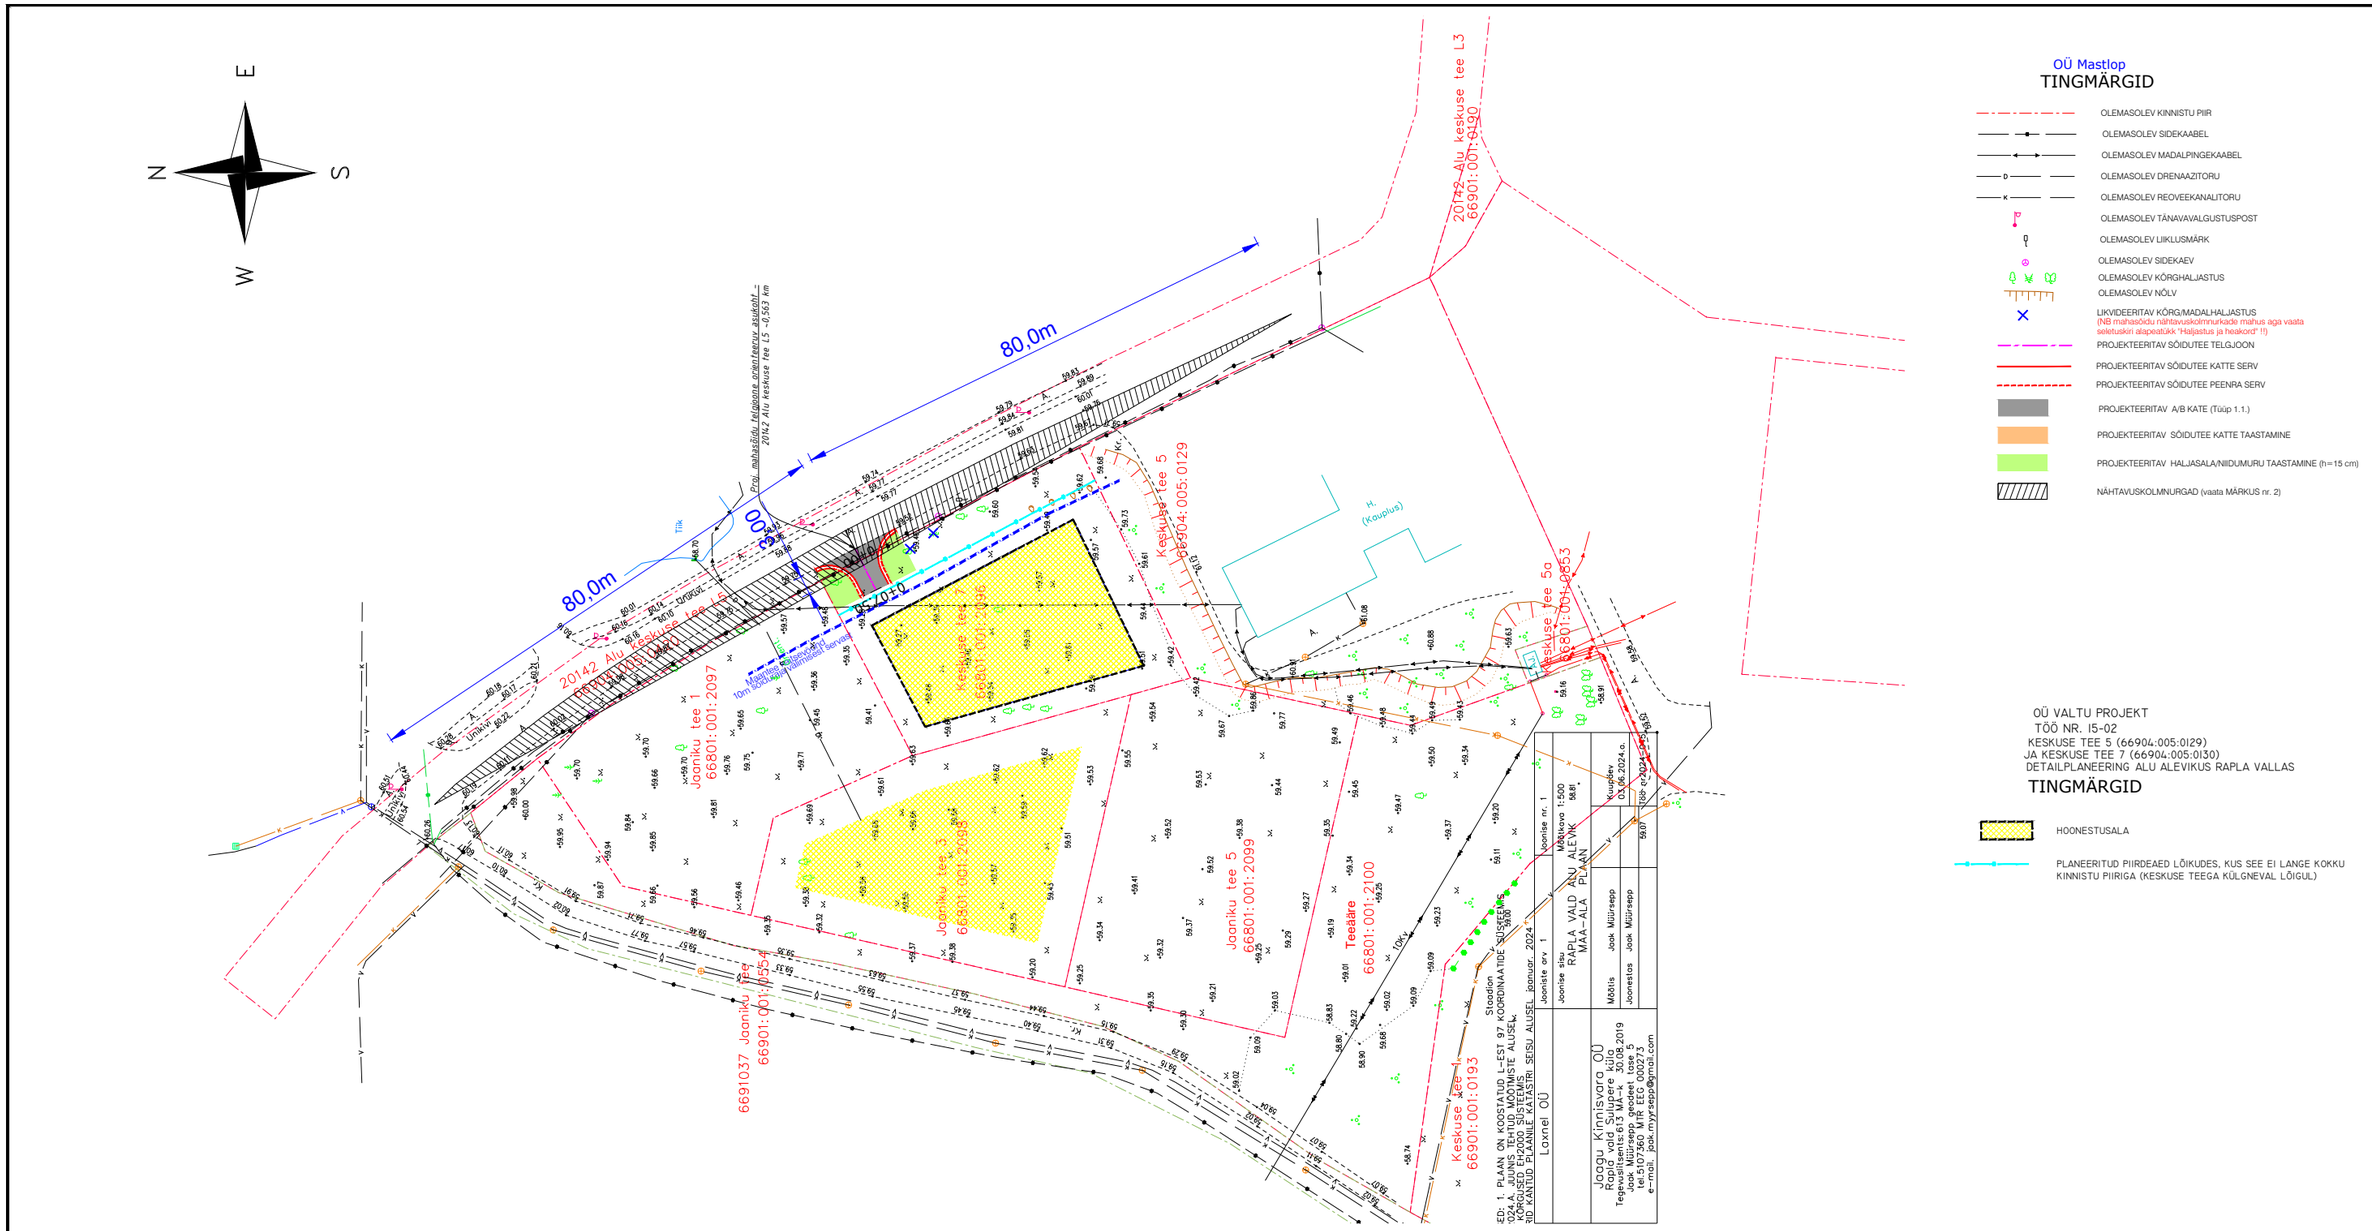

E
N
S
W
80,0m
80,0m
80,0m
20142 Alu keskuse tee L3
66901:001:0190
Keskuse tee 5
66904:005:0129
Keskuse tee 5a
66801:001:0853
Joaniku tee 1
66801:001:2097
Keskuse tee 2
66801:001:2098
Joaniku tee 3
66801:001:2099
Joaniku tee 5
66801:001:2100
Teeääre
66801:001:2100
Keskuse tee 1
66901:001:0193
6691037 Joaniku tee
66901:001:0554
H.
(Kauplus)
Stoodion
Tiik
Maaleru kaitsevöönd
10m äärest kaitsmisest servast
Olemasolev kõrghaljastus
Uus kõrghaljastus
Uus kõrghaljastus
Olemasolev kõrghaljastus
Olemasolev kõrghaljastus
Olemasolev