


Shakedown Uniküla

17.07 kell 06.30 -
17.07 kell 15.30

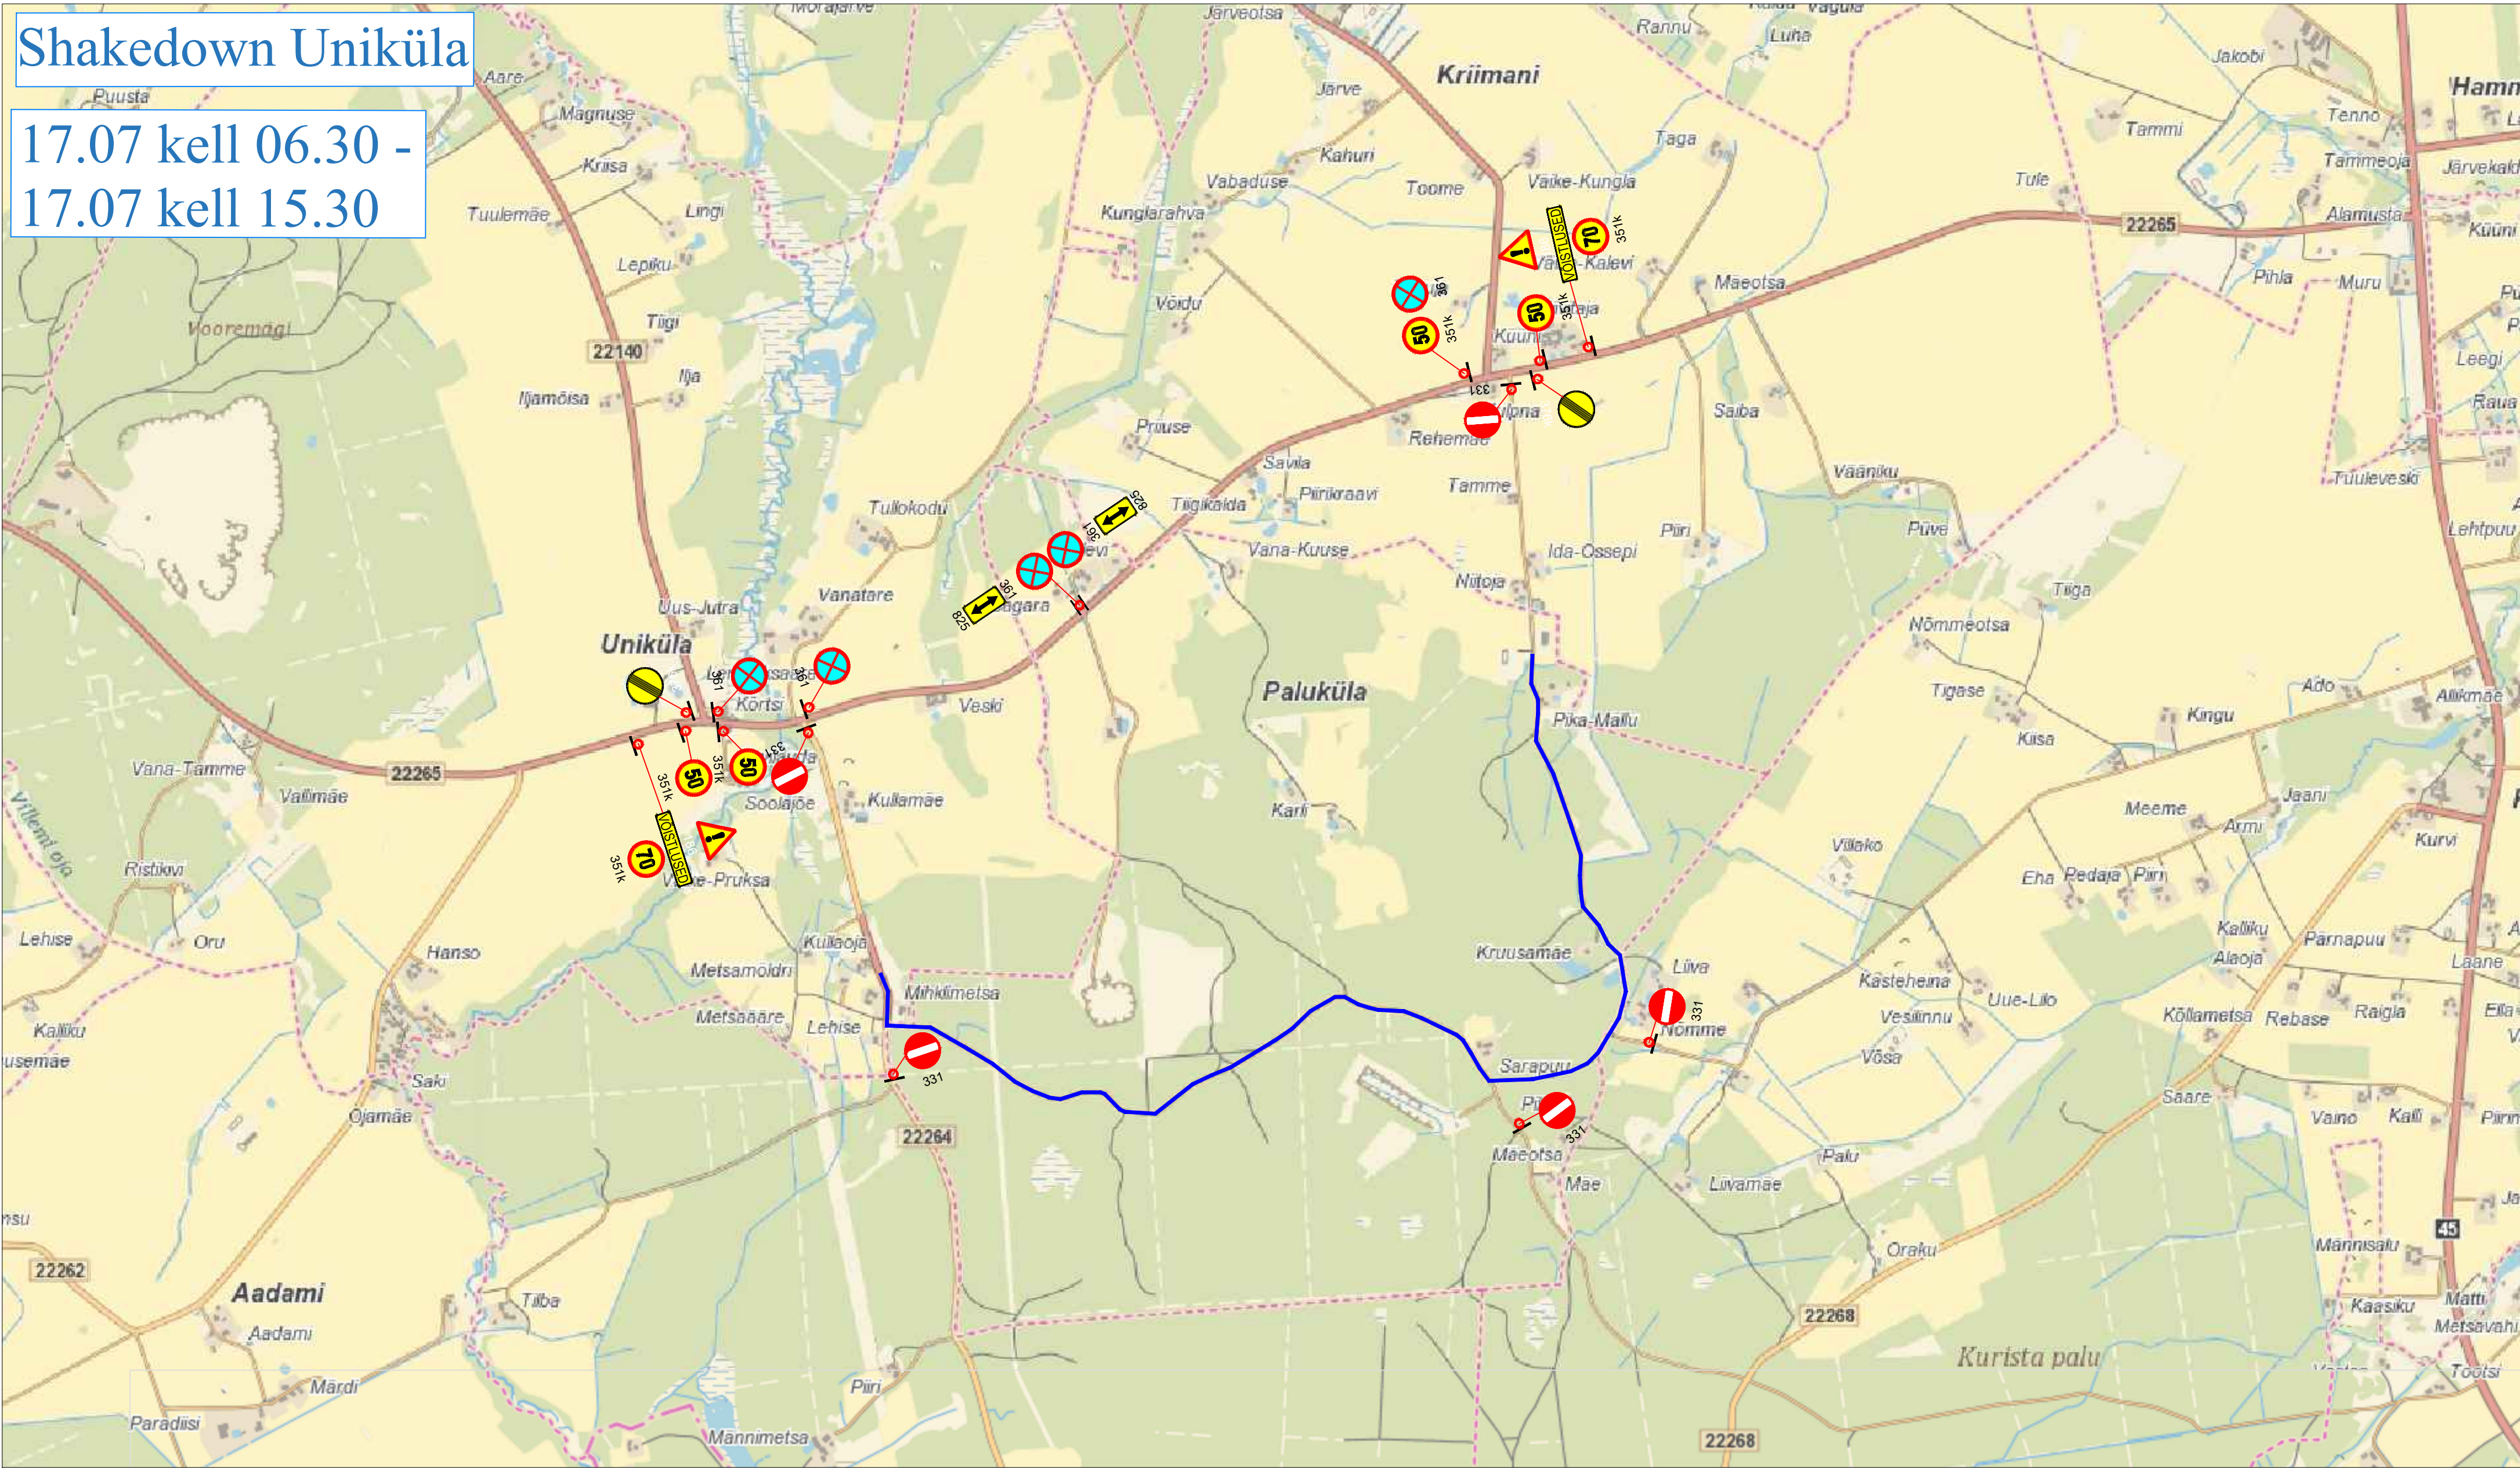

Märkused:

1. Muud olemasolevad liiklusemärgid, mis lähevad vastuollu antud ajutise ehitusajaga liiklusemärgidega, tuleb kinni katta.
2. Vajadusel korrigeerida liiklusemärgide tööetapil olukorra kohaseks.
3. Vajadusel lisada objektile täiendavaid liiklusemärgid.
4. Ajutised ehitusajaga liiklusemärgid tuleb paigaldada nii, et nad on liiklejale üheselt mõistetavad ja arusaadavad.
5. Tagada kogu ehitustööde vältel ajutiste liiklusemärgide püstitamine ja loetavus.
6. Joonist lugeda märgitud numbrite järgi.

LEPPEMÄRGID

-  Paigaldatav ajutine liiklusemärk
-  Olemasolev liiklusemärk



Tähe põik 8, Kambja vald, Tartu maakond
Telefon: +372 5248 400
E-post: info@lounaliiklus.ee

Koostas: Indrek Vähi

Tellijä: Estonia Autosport Events MTÜ

Projekti nimetus:
Rally Estonia 2025

Objekti asukoht:
Tartu maakond

Joonis: Shakedown Uniküla

Kuupäev:
09.04.2025

Töö nr: 097/25

Joonis nr :
1 - (1)

Mootkava