


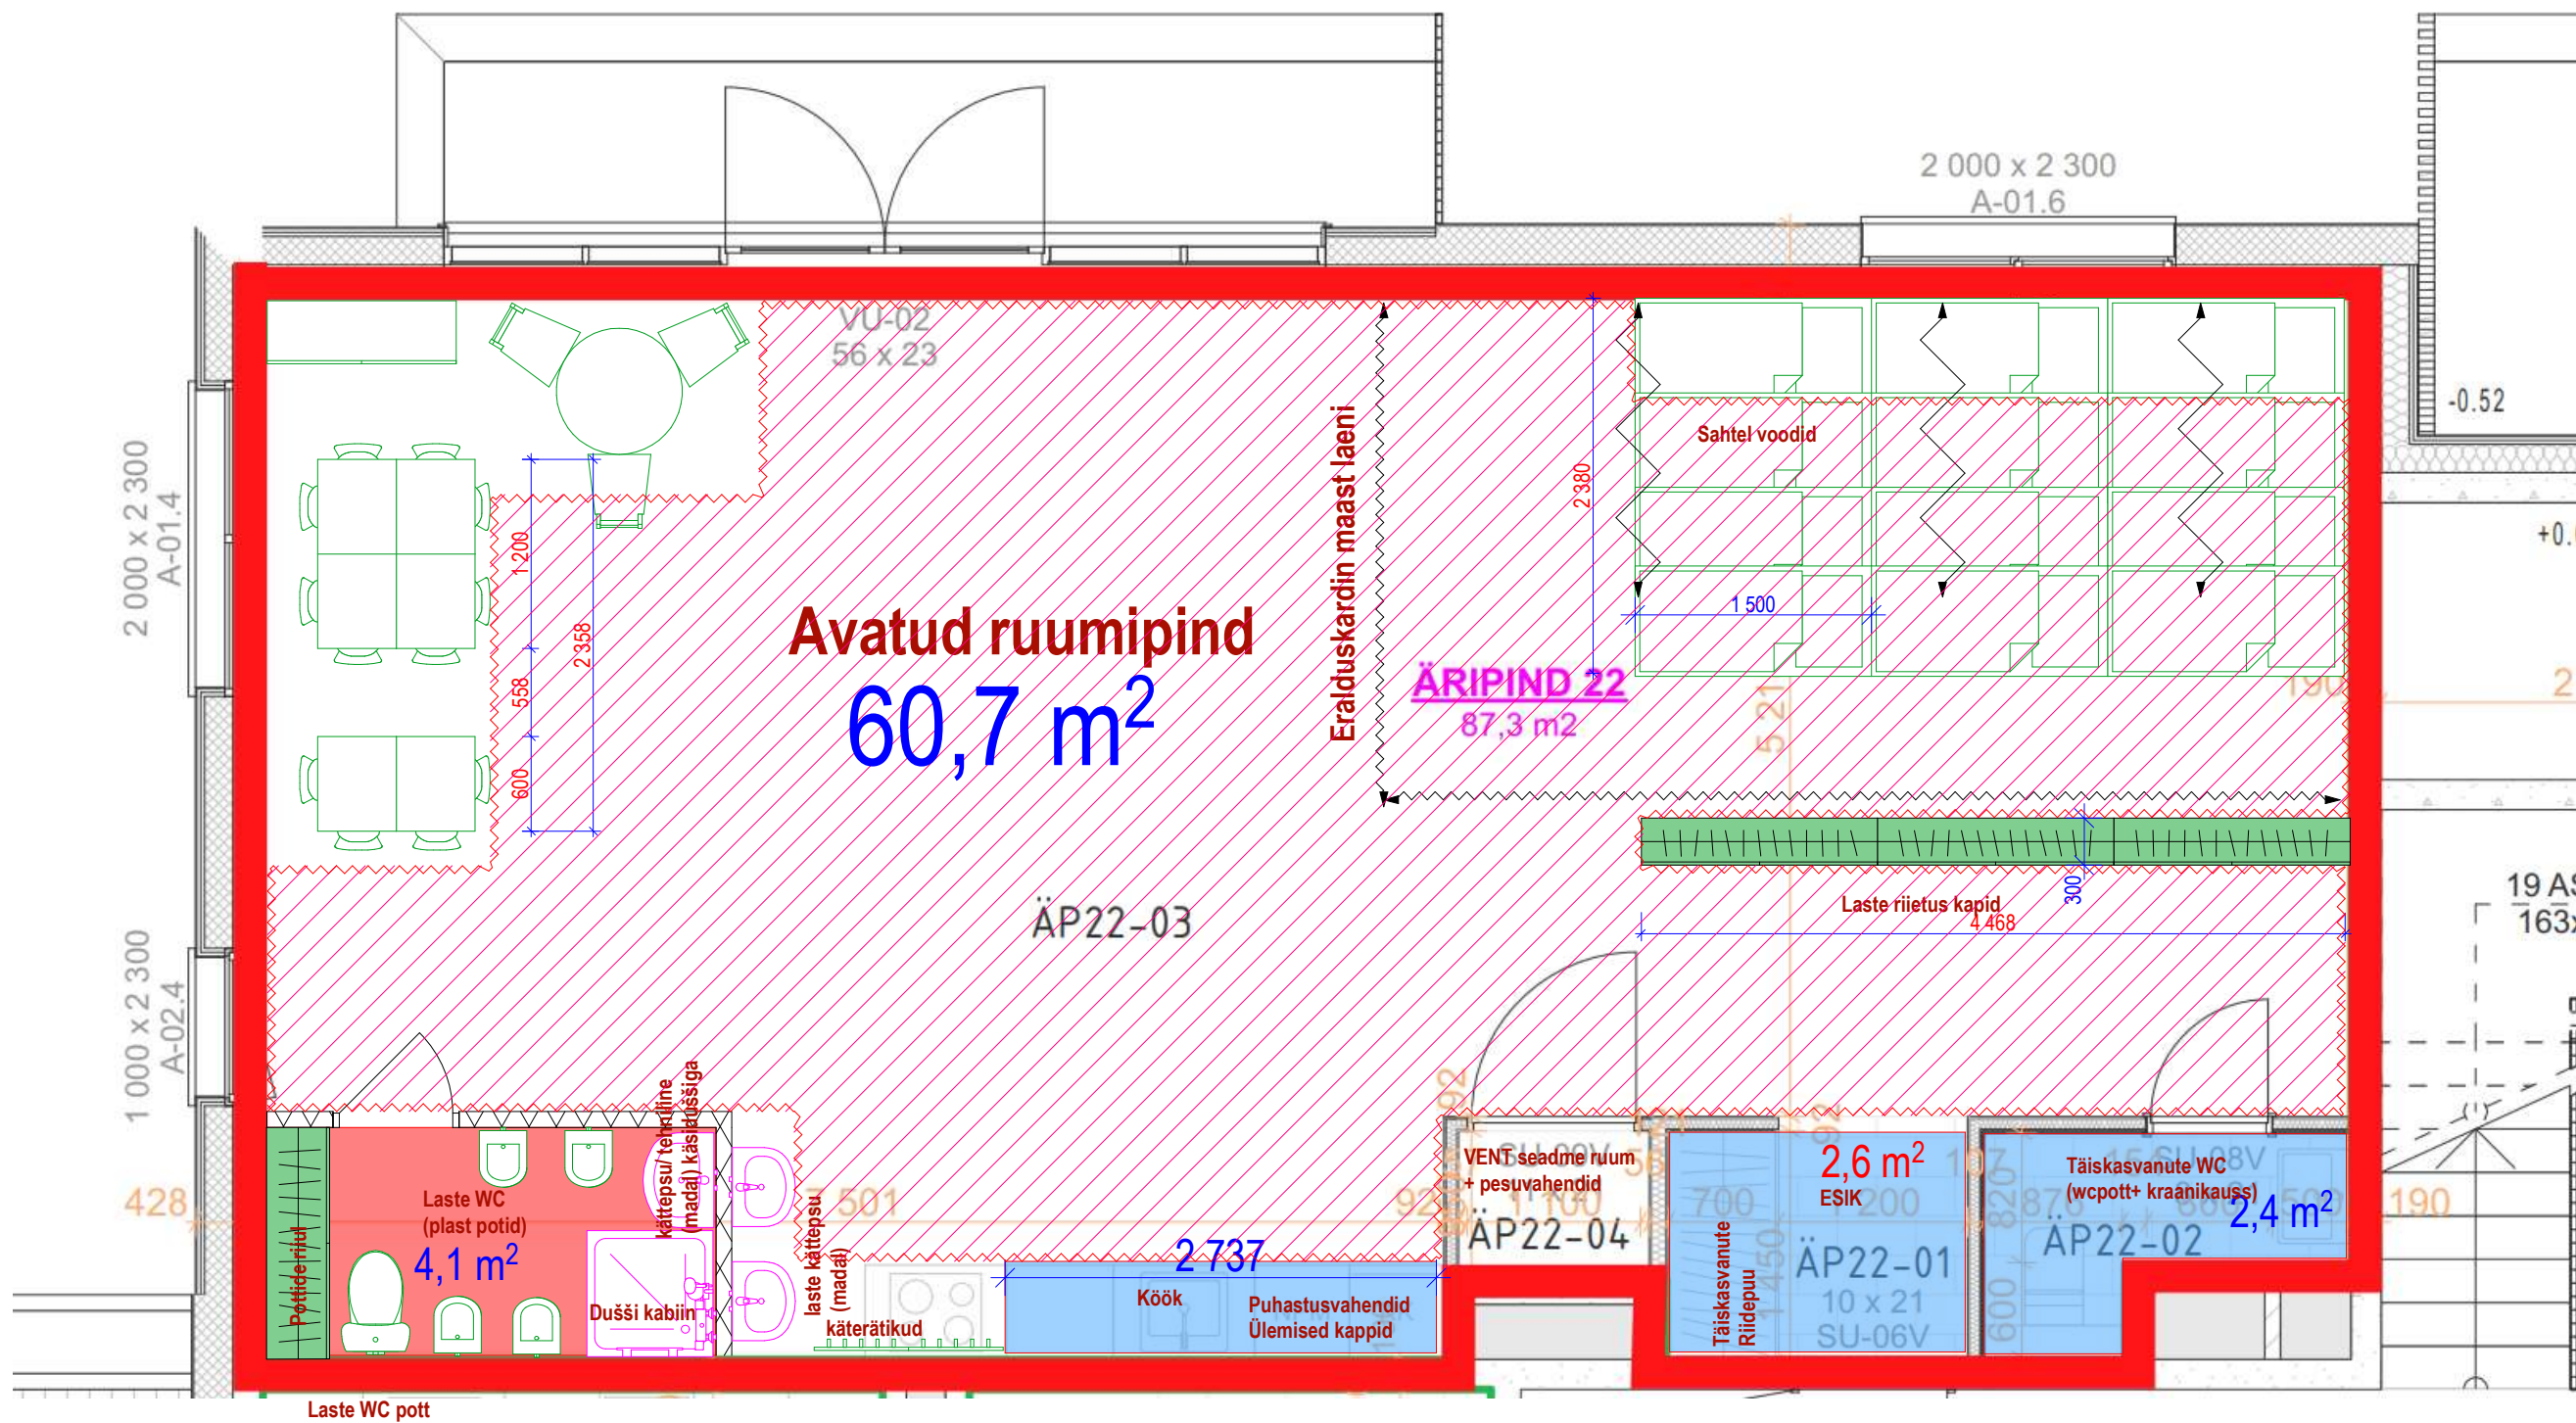

Mööblivalik



Toote kirjeldus

Kolmekorruseline peenar (avatud), vaher

Kolme lahtikäiva voodiga

Täis vahtravärvi

Ilma madratsiteta

Mõõdud: kõrgus 800 mm, laius 1510 mm, sügavus 670 mm.



MÕÕDUD

Laius 150 cm.

Sügavus 30 cm.

Kõrgus 140 cm.

ruumi vajadus			
	tk	m2	Kokku pind m2
lapsi	12	4	48
lapsehoidja	3	4	12
			60