V2

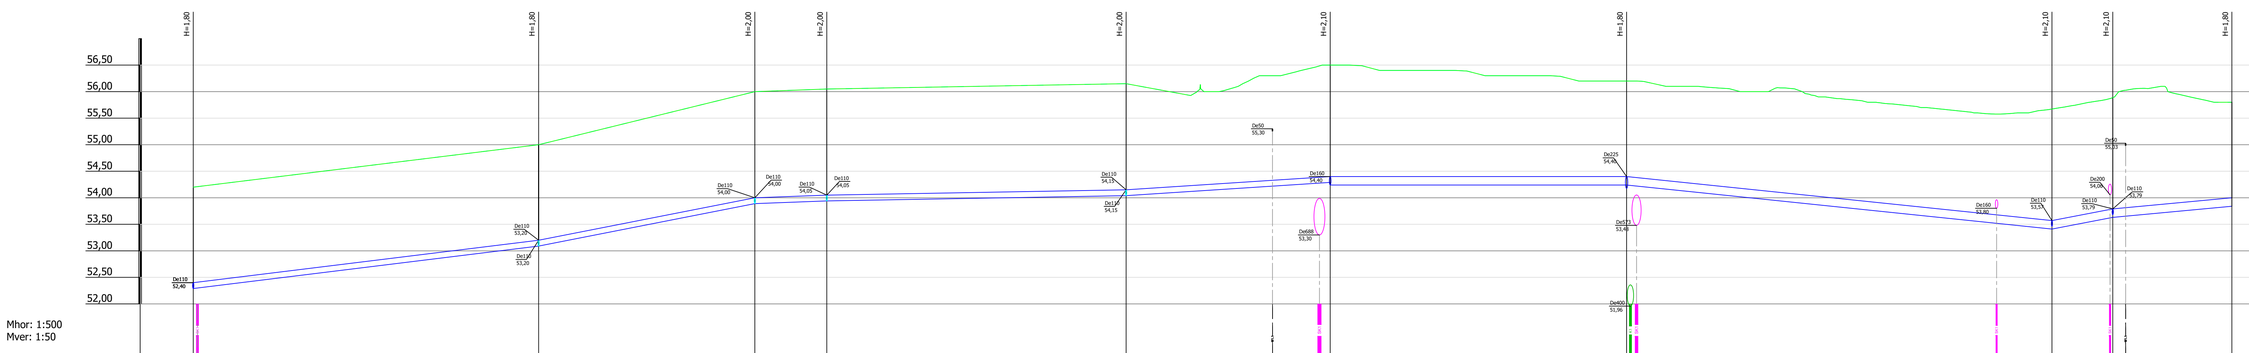

Mhor: 1:500
Mver: 1:50

| | | |