

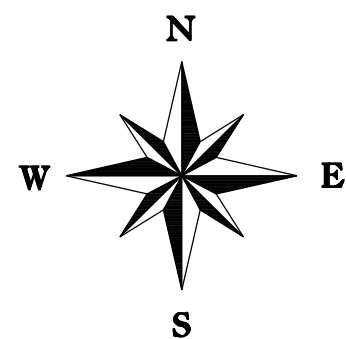


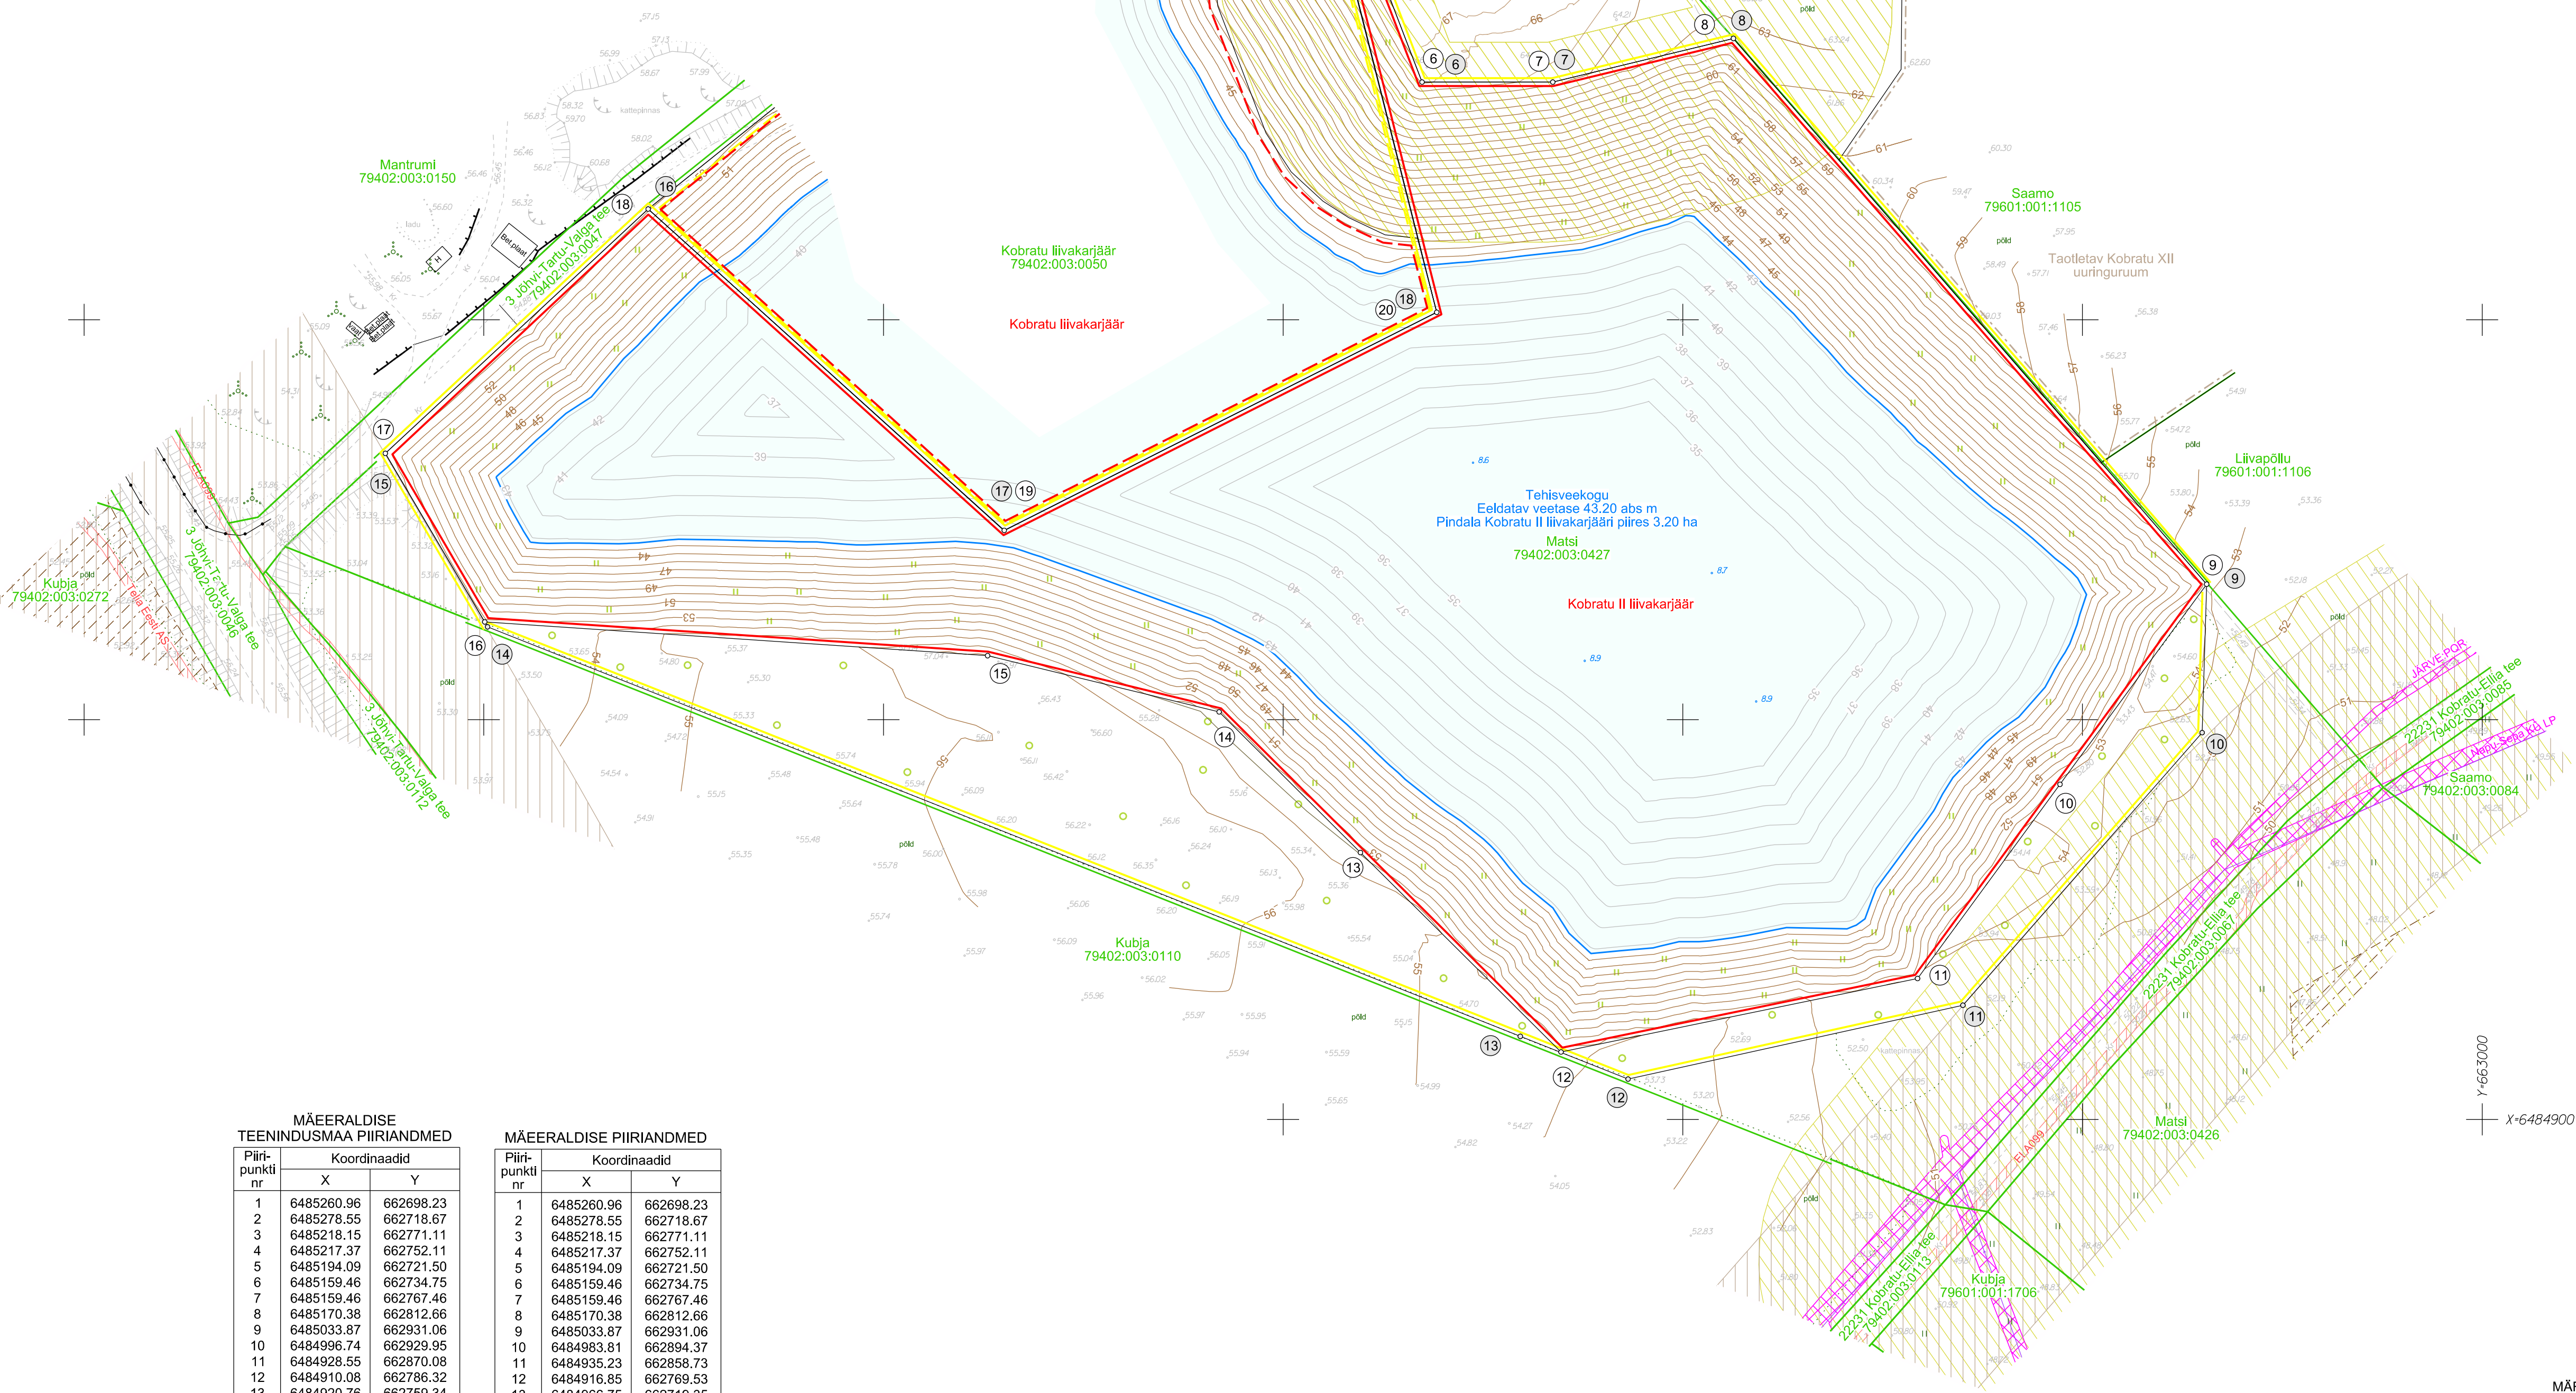

ASENDISKEEM M 1:50 000
Kaardileht 5443 Tabivere

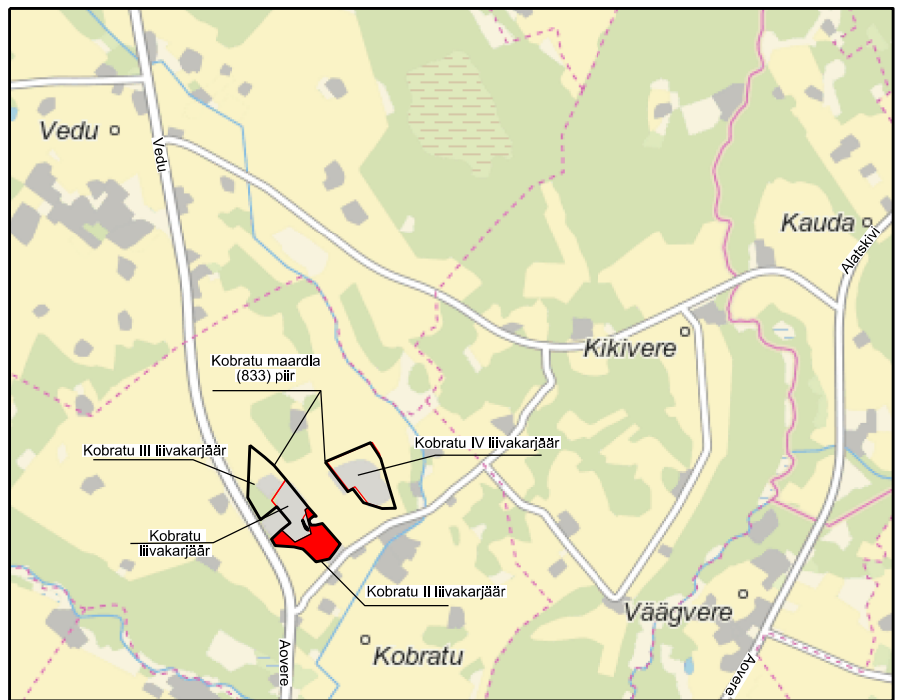

MÄEERALDISE TEENINDUSMAA PIIRIANDMED		
Piiri- punkt nr	Koordinaadid	
X	Y	
1	6485260.96	662698.23
2	6485278.55	662718.67
3	6485218.15	662771.11
4	6485217.37	662752.11
5	6485194.09	662721.50
6	6485159.46	662734.75
7	6485159.46	662767.46
8	6485170.38	662812.66
9	6485033.87	662931.06
10	6484996.74	662929.95
11	6484928.55	662870.08
12	6484910.08	662786.32
13	6484920.76	662759.34
14	6485023.20	662500.95
15	6485066.60	662475.36
16	6485127.71	662541.14
17	6485047.33	662630.22
18	6485101.89	662738.43

Mäeeraldise teenindusmaa
pindala 6.75 ha

MÄEERALDISE PIIRIANDMED		
Piiri- punkt nr	Koordinaadid	
X	Y	
1	6485260.96	662698.23
2	6485278.55	662718.67
3	6485218.15	662771.11
4	6485217.37	662752.11
5	6485194.09	662721.50
6	6485159.46	662734.75
7	6485159.46	662767.46
8	6485170.38	662812.66
9	6485033.87	662931.06
10	6484996.74	662929.95
11	6484928.55	662870.08
12	6484910.08	662786.32
13	6484920.76	662759.34
14	6485023.20	662500.95
15	6485066.60	662475.36
16	6485127.71	662541.14
17	6485047.33	662630.22
18	6485101.89	662738.43

Mäeeraldise pindala 5.72 ha

LEPPEMÄRGID:

- Mäeeraldise piir, piiripunkt ja number
- Mäeeraldise teenindusmaa piir, piiripunkt ja number
- Kõlgnuva karjäär mäeeraldise ja mäeeraldise teenindusmaa piir
- Kobrau II liivakarjäär (registrikaart nr 0833) piir (asendiskeemil)
- Taotletav Kobrau XII uuringuruum
- Matsi 79402:003:0427 Katastrilise piir, tunnus ja nimetus
- Maapinna samakõrgusjoon, abs m
- Tehisveekogu põhja samakõrgusjoon, abs m
- Tehisveekogu eeldatav sügavus, m
- Korrastatud tehisveekogu (pindala: 3.20 ha)
- Korrastatud metsamaaks (pindala: 1.03 ha)
- Korrastatud ruhmaaks (pindala: 2.52 ha)
- Avakult kasutatava tee kaitsevõõnd
- Elektripalgaldise kaitsevõõnd
Elektrihoiuliin alla 1 kV
Elektrimaakaabellin
- Slidehiltise kaitsevõõnd
- Muinsuskaitseala või kinnismälestise kv
- Maaparandussüsteemi maa-ala
Vid 2104090020170001, 2104300020010003

MÄRKUSED:

- Koordinaadid L-Est'97 süsteemis, kõrgused EH2000 süsteemis;
- Katastrilise piiriid Maa- ja Ruumiameti geoportaalil ruumandmetest digitaalselt 22.09.2025. a;
- Mäeeraldis asub III kat. kaitsealuse fauna (KLO9124291) alal, „EELIS (Eesti looduse infosüsteem), Keskkonnaagentuur“ 22.09.2025. a. - Riparia riparia (kaldapääsuke);
- Kasutatud: Kobrau XII uuringuruumi varu arvutuse plaan 23.09.2025. a, OÜ J.Viru Markseidibüroo lõd nr 25214.

Markseidibüroo OÜ J.Viru Markseidibüroo Tel: 634 4552 E-post: info@vmb.ee www.vmb.ee Tartu mnt 84a-50 10112 Tallinn	Tartu maakond Tartu vald Kobrau II liivakarjäär Keskkonnaloa muutmise taotlus	Gr lisa 3 Töö nr 26096
	Korrastatud maa plaan	Mõõtkava: 1:1000 Formaat A1
Koostas Kinnitas	Kadri Lehtmets Kaupo Rõivasepp	Tellijä: Marina Minerals OÜ Jalgapalli tn 21, 11312 Tallinn, Harju maakond, Eesti
		Koostatud: 29.07.2026

